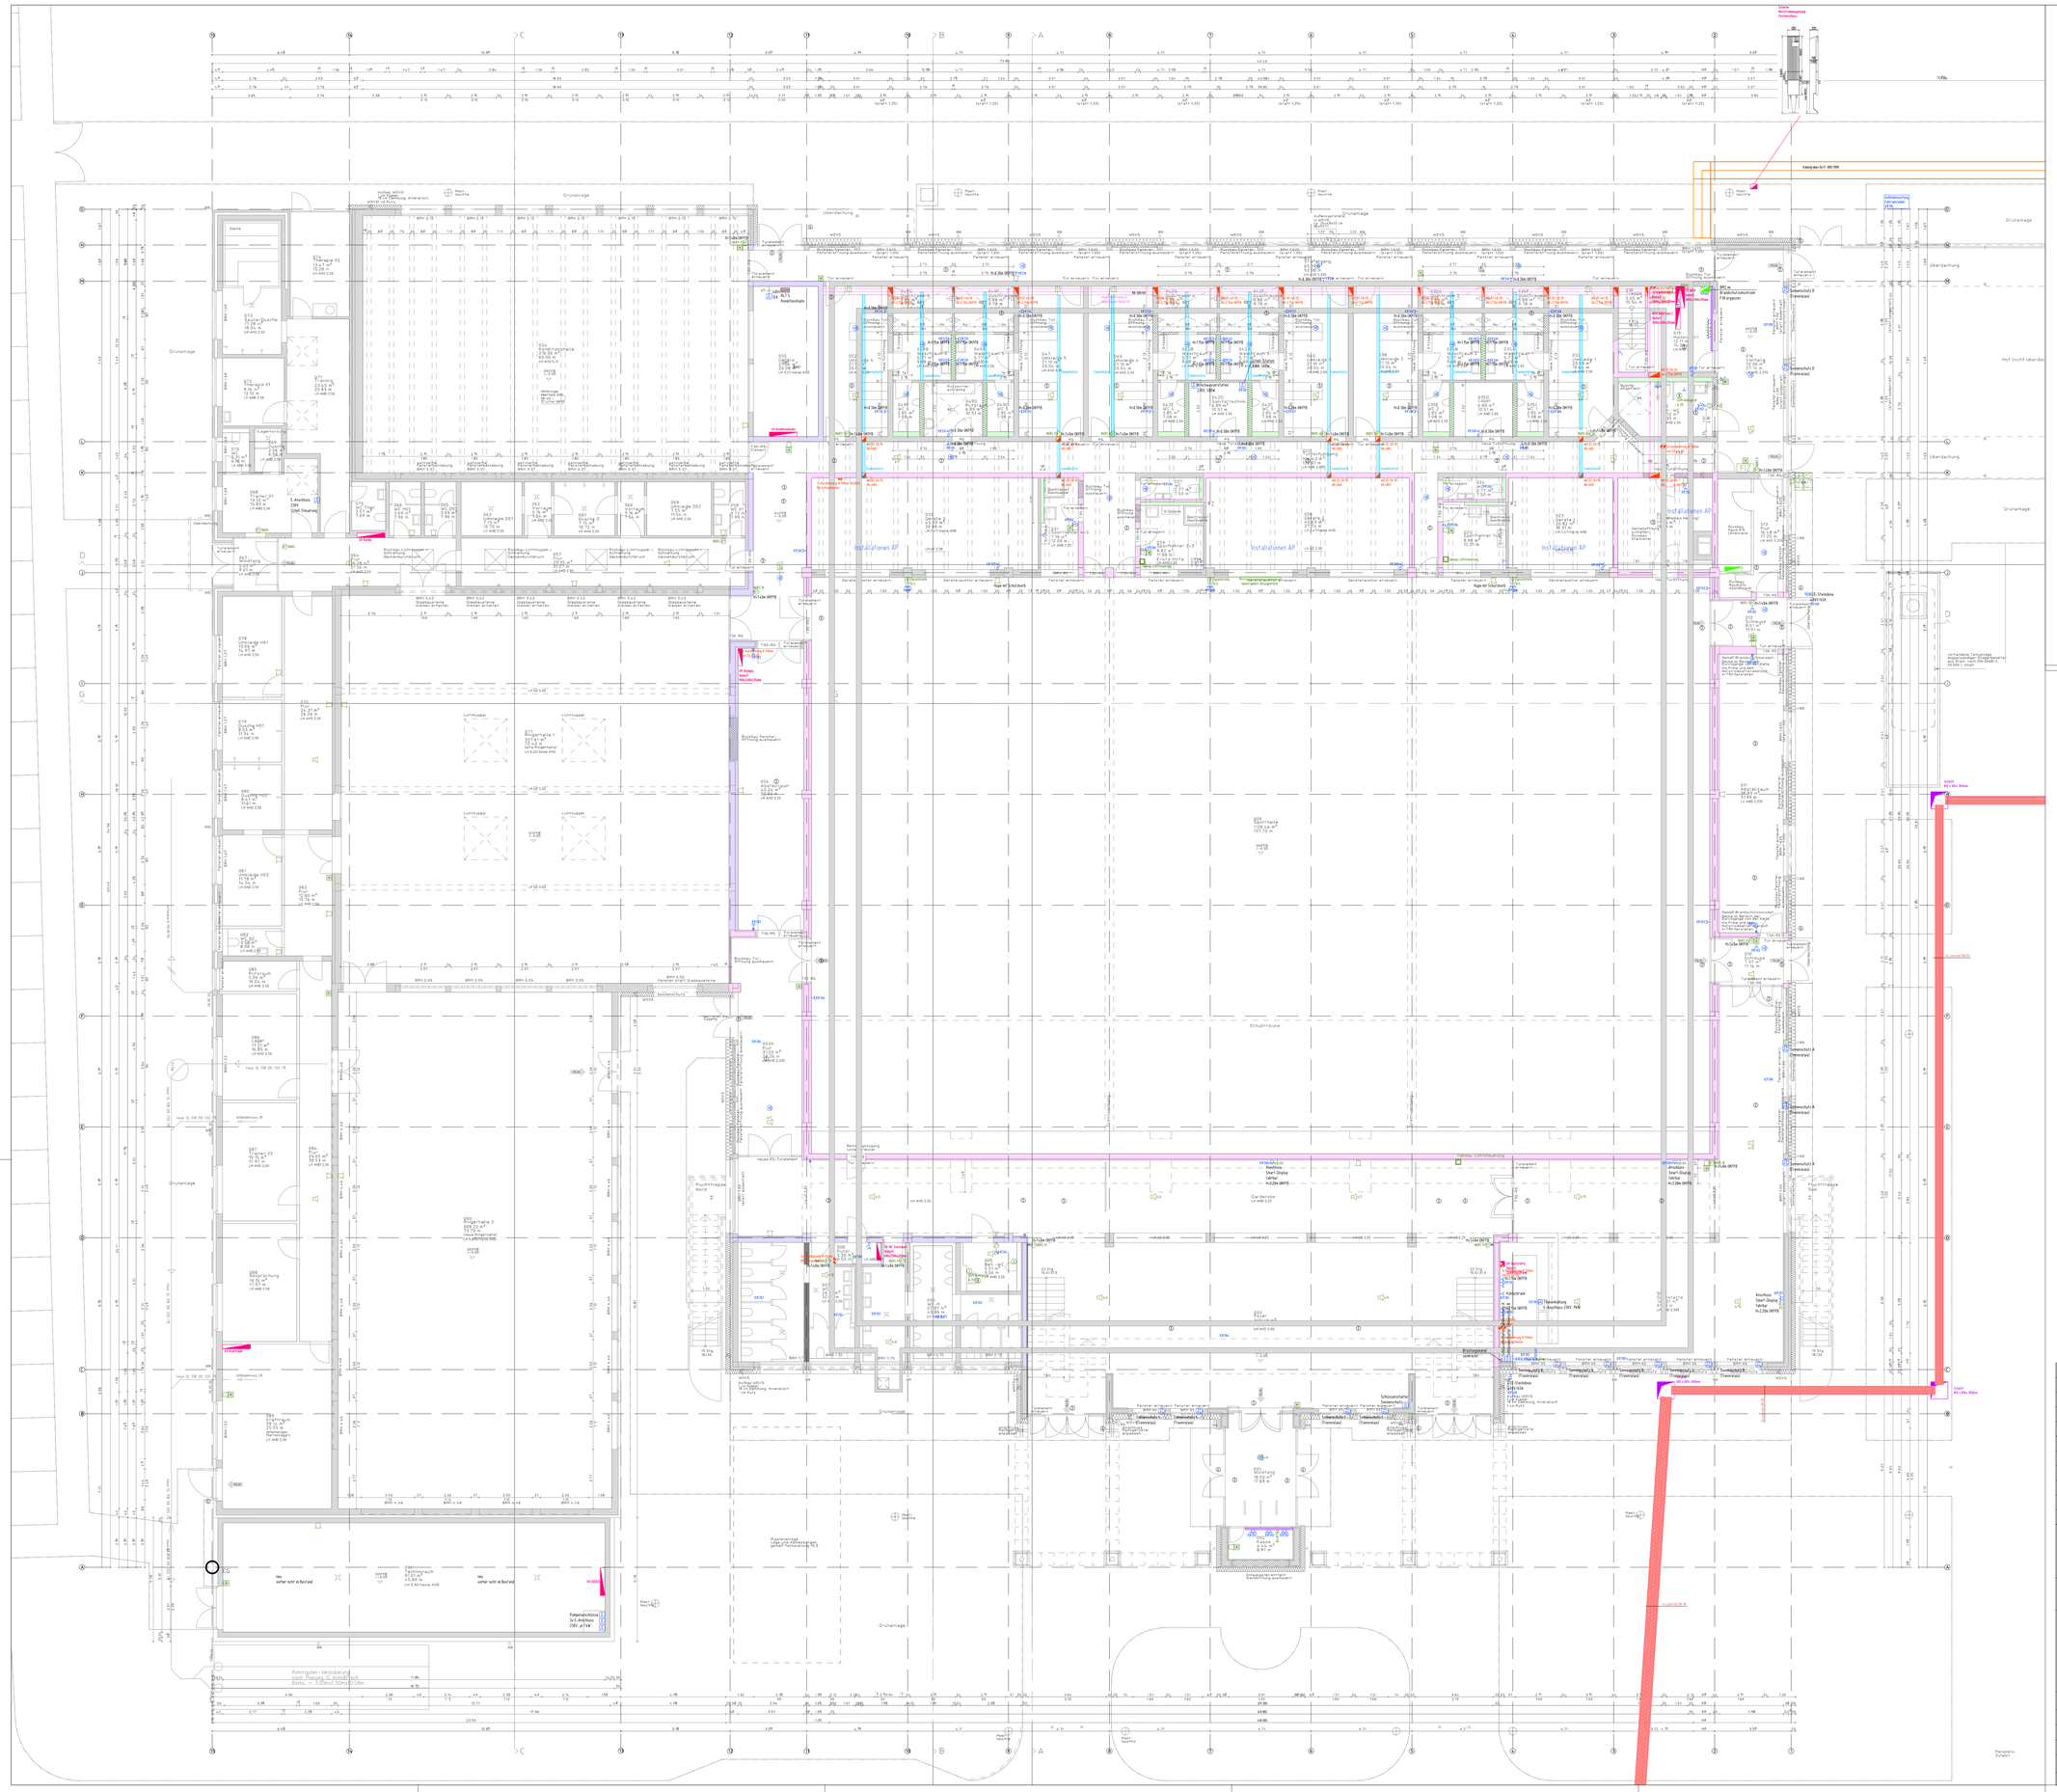

Beton, unbewehrt
Stahlbeton
Hohlraumboden
Massivwand, wärmedämmend
Trockenbauwand
GS-Installationswand
GS-Vorsatzwand, raumhoch
Wärmedämmung
FD / Fußbodenaufbau
DD / Deckendurchlauf
WD / Wanddurchlauf
WS / Wandschlitz
GFD-DD / Wanddurchlauf Deckendurchbruch
DS / Deckenschlitz
FS / Fußbodenschlitz

OK / Oberkante
OKRD / Oberkante Rohdecke
UK / Unterkante
UF / Unterflur
RW / Rauchwand
GK / Gipskarton
FT / Fertigteil
BH / Bruchhöhe
FB / Fertigfußboden
BR / Bruchspringhöhe
RB / Ringbalken
DV / Druckverteiler
RW / Regenrohr
LS / Lichtschacht
BE / Bodenanlauf

M/L/S/E Heizung/Lüftung/Sanitär/Elektro
abgehängte Decke
Lichte Höhe
Brandschutzanforderungen
Bestand
Hilfsputz / Rückbau
Feuerbeständige Wände F90-AB
Feuerhemmende Wände F30-B
Haftungsbruch (Wichtung)

OK FFB EG= +/- 0.00
Alle Höhenangaben beziehen sich auf OK FFB

Alle Ausführungspläne gelten nur im Zusammenhang mit den Fachplanungen für Statik und haustechnik sowie dem Brandschutzkonzept !

Alle Aussparungen sind entsprechend der brandschutztechnischen Erfordernissen zu schließen!

Alle Maße sind am Bau zu prüfen !

Die Ausführungspläne wurden auf Grundlage von Archivplänen erstellt. Abweichungen von den tatsächlichen Gegebenheiten sind daher nicht auszuschließen. Die genauen Maße und Bauteilaufbauten sind vom Auftragnehmer vor der Ausführung eigenverantwortlich zu überprüfen!

Unstimmigkeiten sind der Bauleitung unverzüglich mitzuteilen !

Datum	Index	Geändert

VORABZUG

DIEHL Architekten

Bauherr:
Stadt Schifferstadt
Marktplatz 2
67105 Schifferstadt

Projekt:
Sanierung Wilfried-Dietrich-Halle
Am Sportzentrum 1
67105 Schifferstadt

Kaiserstraße 16
67061 Ludwigshafen Rheinhafen
Tel. 06231 / 9110-0
Fax 06231 / 9110-17

Erdgeschoss gesamt 150 | Entwurf 1. Grünen | Datum 21.02.2026 | Plan-Nr. A 101

14.11.2025

Index	Datum	Beschreibung der Änderungen	Name
j			
i			
h			
g			
f			
e			
d			
c			
b			
a			

KOHL ⋿ FRECH partnerschaft

Beratende Ingenieure für Heizung Elektroinstallationen Sanitär Elektro
Darmstadter Str.13
67105 Schifferstadt
www.kohlundfrech.de
Tel: 06235-95720
fax. 06235-957272
mail@kohlundfrech.de

Zeichn.-nr.:
1540.4509.00

VORABZUG

Bauherr
Stadt Schifferstadt
Marktplatz 2
67105 Schifferstadt

Bauvorhaben
Sanierung
Wilfried-Dietrich-Halle
Am Sportplatz 1
67105 Schifferstadt

Maßstab	1:100	
Gezeichnet	24.02.2026	zi
Geprüft		
Plotdatum	04.5.2026	
Blattformat	1160x841	
Cadname	K:\1500-1549\1540\Pläne\5_Ausführungsplanung\4000 Elektro-Blitzschutz-Erdung\DWG\1540.45.00.E_20230515.dwg	

Ausführungsplanung
Erdgeschoss
Elektroinstallationen
Übersichtsplan