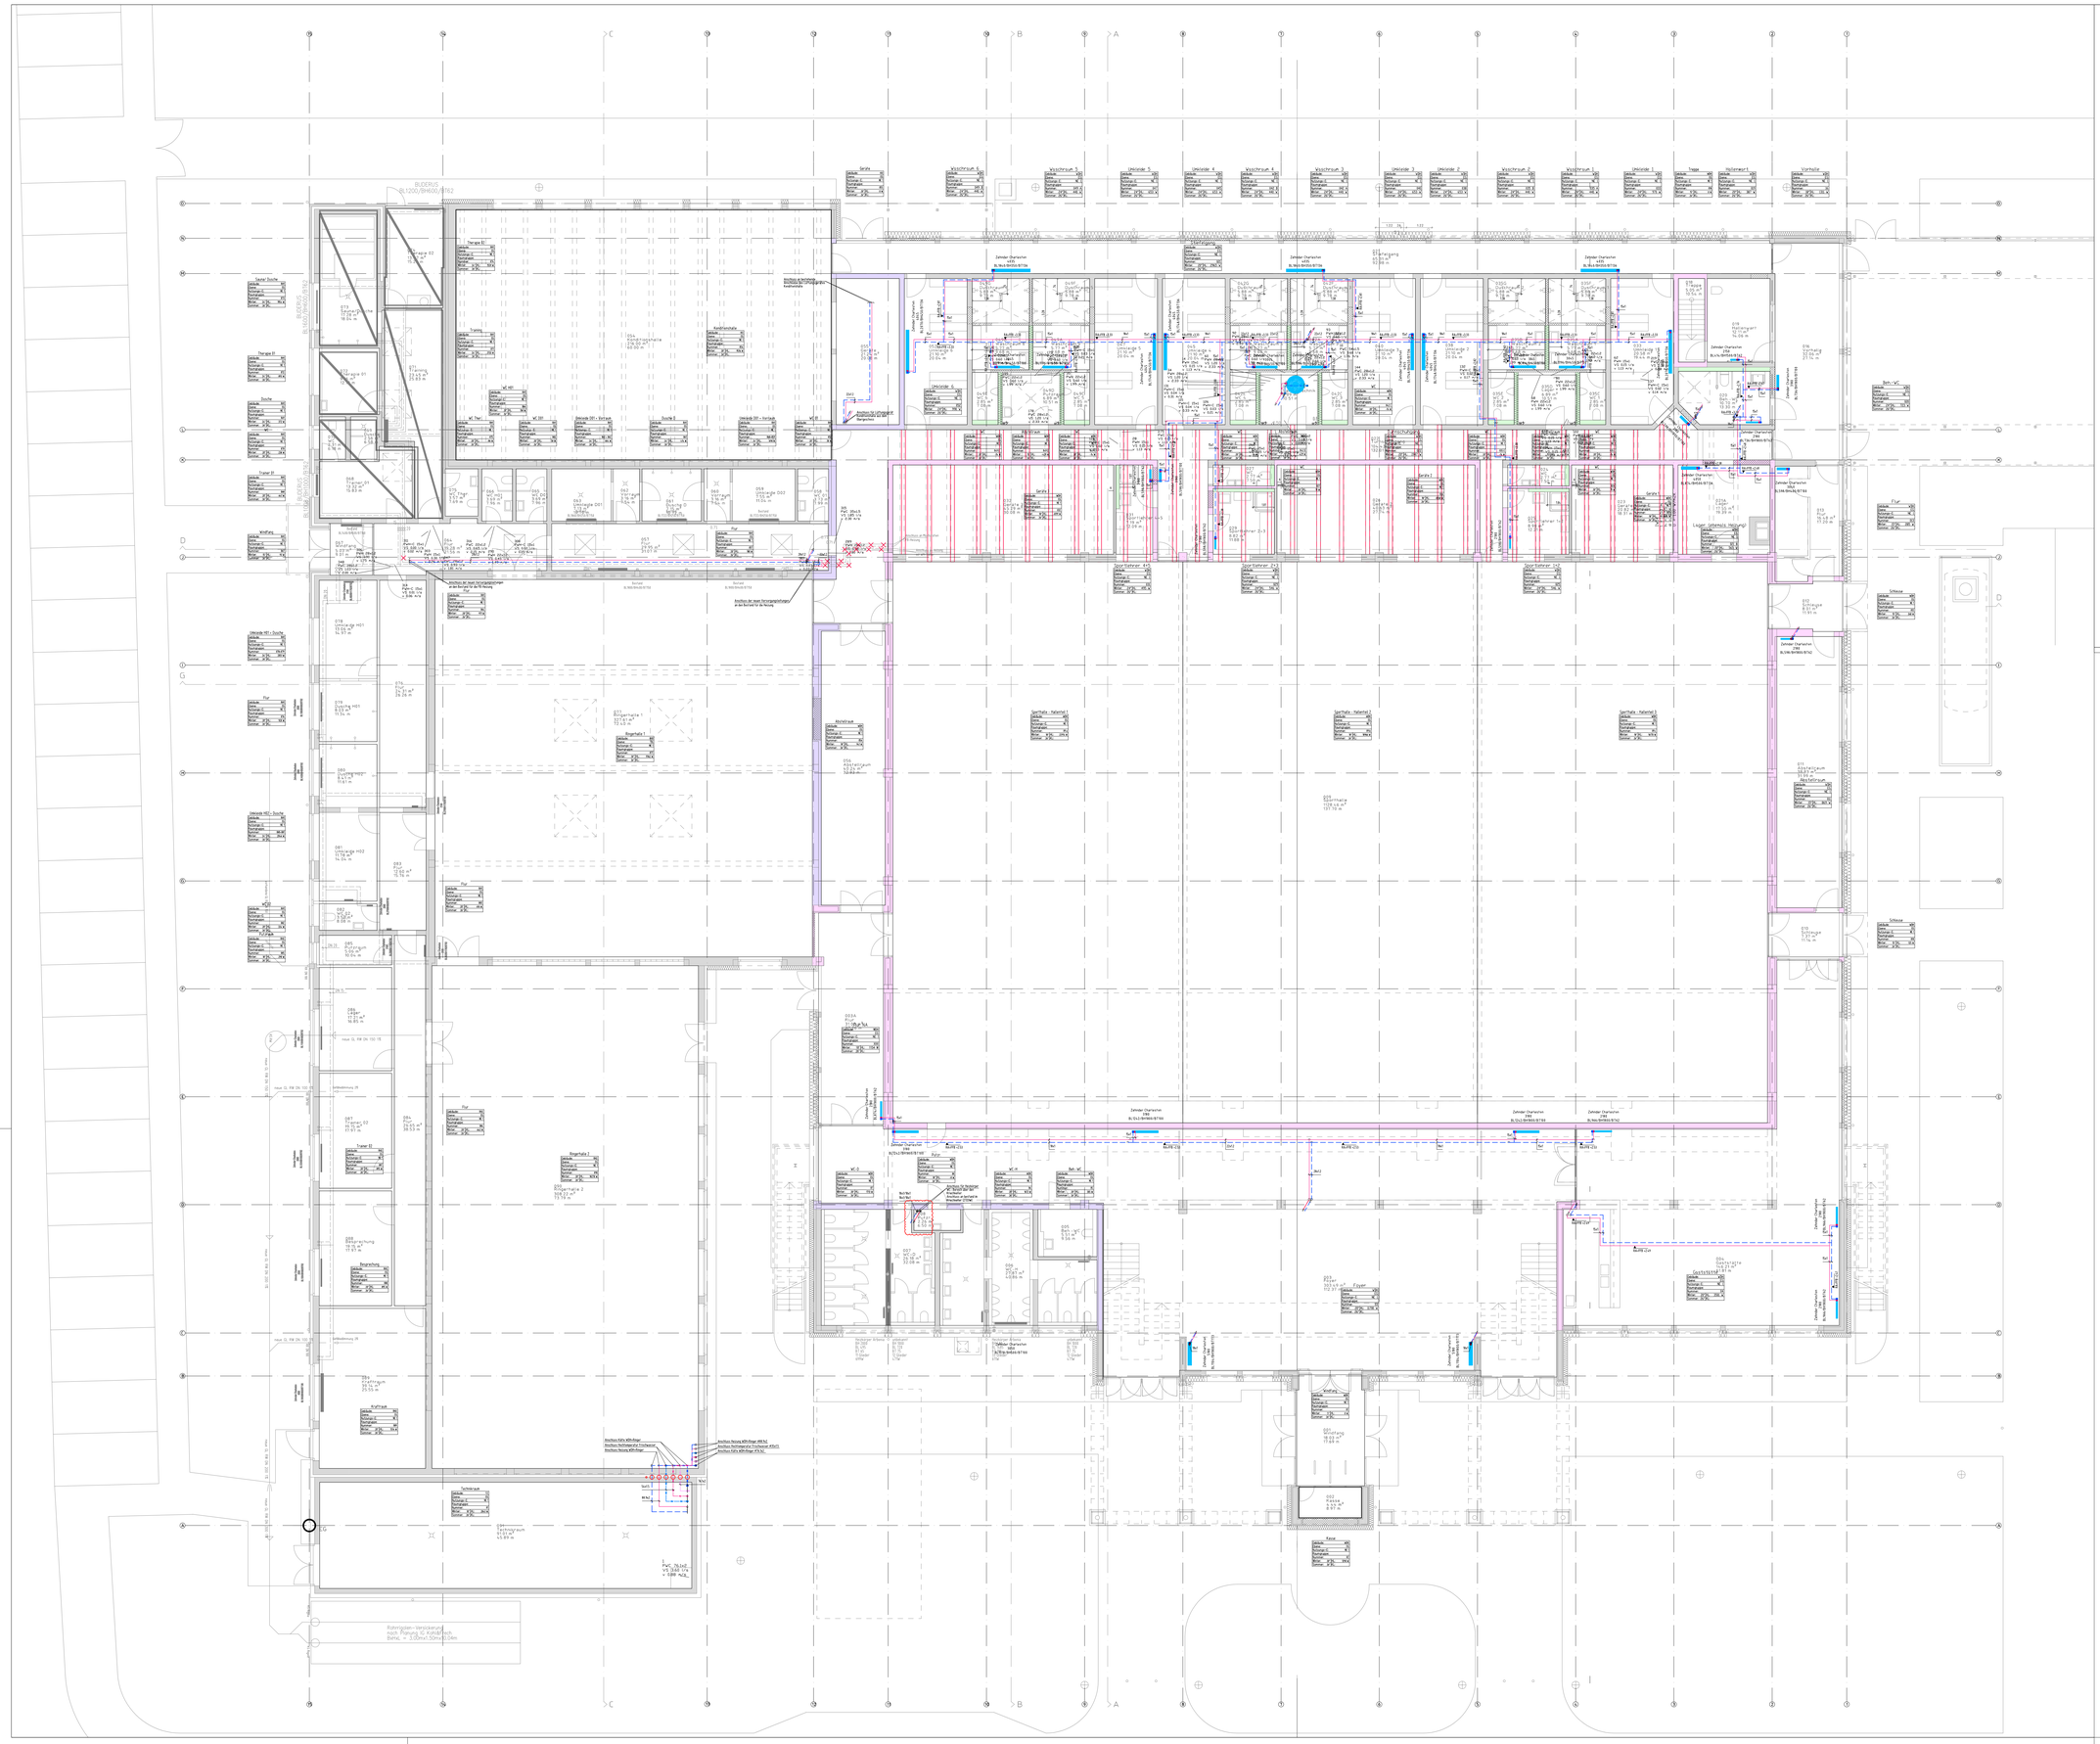

Beton, unbewehrt	OK / Oberkante
Stahlbeton	OKD / Oberkante Decke
Mauerwerk	UK / Unterkante
Trockenbauwand	RH / Rauchhaub
GKB-Installationswand	BT / Unterzug
GKB-Vorsatzwand, raumhohe Verkleidung	RF / Rohrleitung
Brandschutzbekleidung	RFB / Rohrleitungsbelag
FD / Fußbodenunterkante	FBF / Fertigfußboden
DD / Deckenunterkante	BRH / Brüstungshöhe
WD / Wanddurchbruch	RB / Ringbalken
WS / Wandschlitz	DV / Druckverteiler
RL / Deckenunterkante Rohrleitungen	RG / Regenrohr
DS / Deckenschlitz	LS / Lichtschacht
FS / Fußbodenschlitz	BE / Bodeneinlauf
Markierung von Änderungen in Index Planen	

Gebäudeabschlüsse gemäß

Bestand	
Abbruch / Rückbau	
feuerbeständige Wände F90-AB	
feuerhemmende Wände F30-B	
Fluchtweg (Richtung)	

GK FFB EG: +/-0.00
Alle Höhenangaben beziehen sich auf OK FFB.

Alle Anschlussmaßangaben gelten ausschließlich zur Bauwerksmessung. Bei der Ausführung ist Sicherheitsabstand zwischen den Gewerken für Statik und Haustechnik sowie dem Brandschutzkonzept!

Alle Anschlussmaßangaben gelten nicht verbindlich bei Verwendung von Bestandsöffnungen. Die Eignung ist vom Gewerk zu prüfen!

Alle Maße sind am Bau zu prüfen!

Die Ausführungspläne wurden auf Grundlage von Archivplänen erstellt. Abweichungen von den tatsächlichen Gegebenheiten sind vor der Ausführung zu klären! Nur gezeichnete Rohrleitungen werden berücksichtigt. Weitere Installationen sind nicht eingeplant! Ausführung eigenverantwortlich durch Installateur zu überprüfen!

Unstimmigkeiten sind der Bauleitung unverzüglich mitzuteilen!

Datum	Index	Geändert

VORABZUG

DI EHRL Architekten

Bauherr: Stadt Schifferstadt
Marktplatz 2
67105 Schifferstadt

Projekt: Sanierung Wilfried-Dietrich-Halle
Am Sportzentrum 1
67105 Schifferstadt

Kaiserstraße 16
67105 Schifferstadt-Assenheim
Tel. 06231 / 9992-0
Fax. 06231 / 9992-77

Erstellt: T. Grüner
Datum: 27.03.2026
Plan-Nr: A 100

Erdgeschoss gesamt 1:50

04.10.2025

LEGENDE

- Heizungsvorlauf
- Heizungsrücklauf
- Heizungsvorlauf Bestand
- Heizungsrücklauf Bestand
- Heizungsrücklauf Bestand
- Heizungsrücklauf Bestand

Index	Datum	Beschreibung der Änderungen	Name
j			
i			
h			
g			
f			
e			
d			
c			
b			
a			

KOHL FRECH partnerschaft

Beratende Ingenieure für Heizung Lüftung Sanitär Elektro
Dannstadter Str.13
67105 Schifferstadt
www.kohlundfrech.de
Tel. 06235-95720
fax. 06235-957272
mail@kohlundfrech.de

Zeichn.-nr.:
1540.2506.00

Bauherr:
Stadt Schifferstadt
Marktplatz 2
67105 Schifferstadt

Bauvorhaben:
Sanierung
Wilfried-Dietrich-Halle
Am Sportplatz 1
67105 Schifferstadt

Maßstab	1:100	
Gezeichnet	24.02.2026	schi
Geprüft		
Plotdatum	05.5.2026	
Blattformat	1189x841	
Cadname	K:\1500-1549\1540\Pläne\5_Ausführungsplanung\2000 Heizung\DWG\1540.25 00_20260224.dwg	

Ausführungsplanung
Erdgeschoss
Heizung
Übersichtsplan