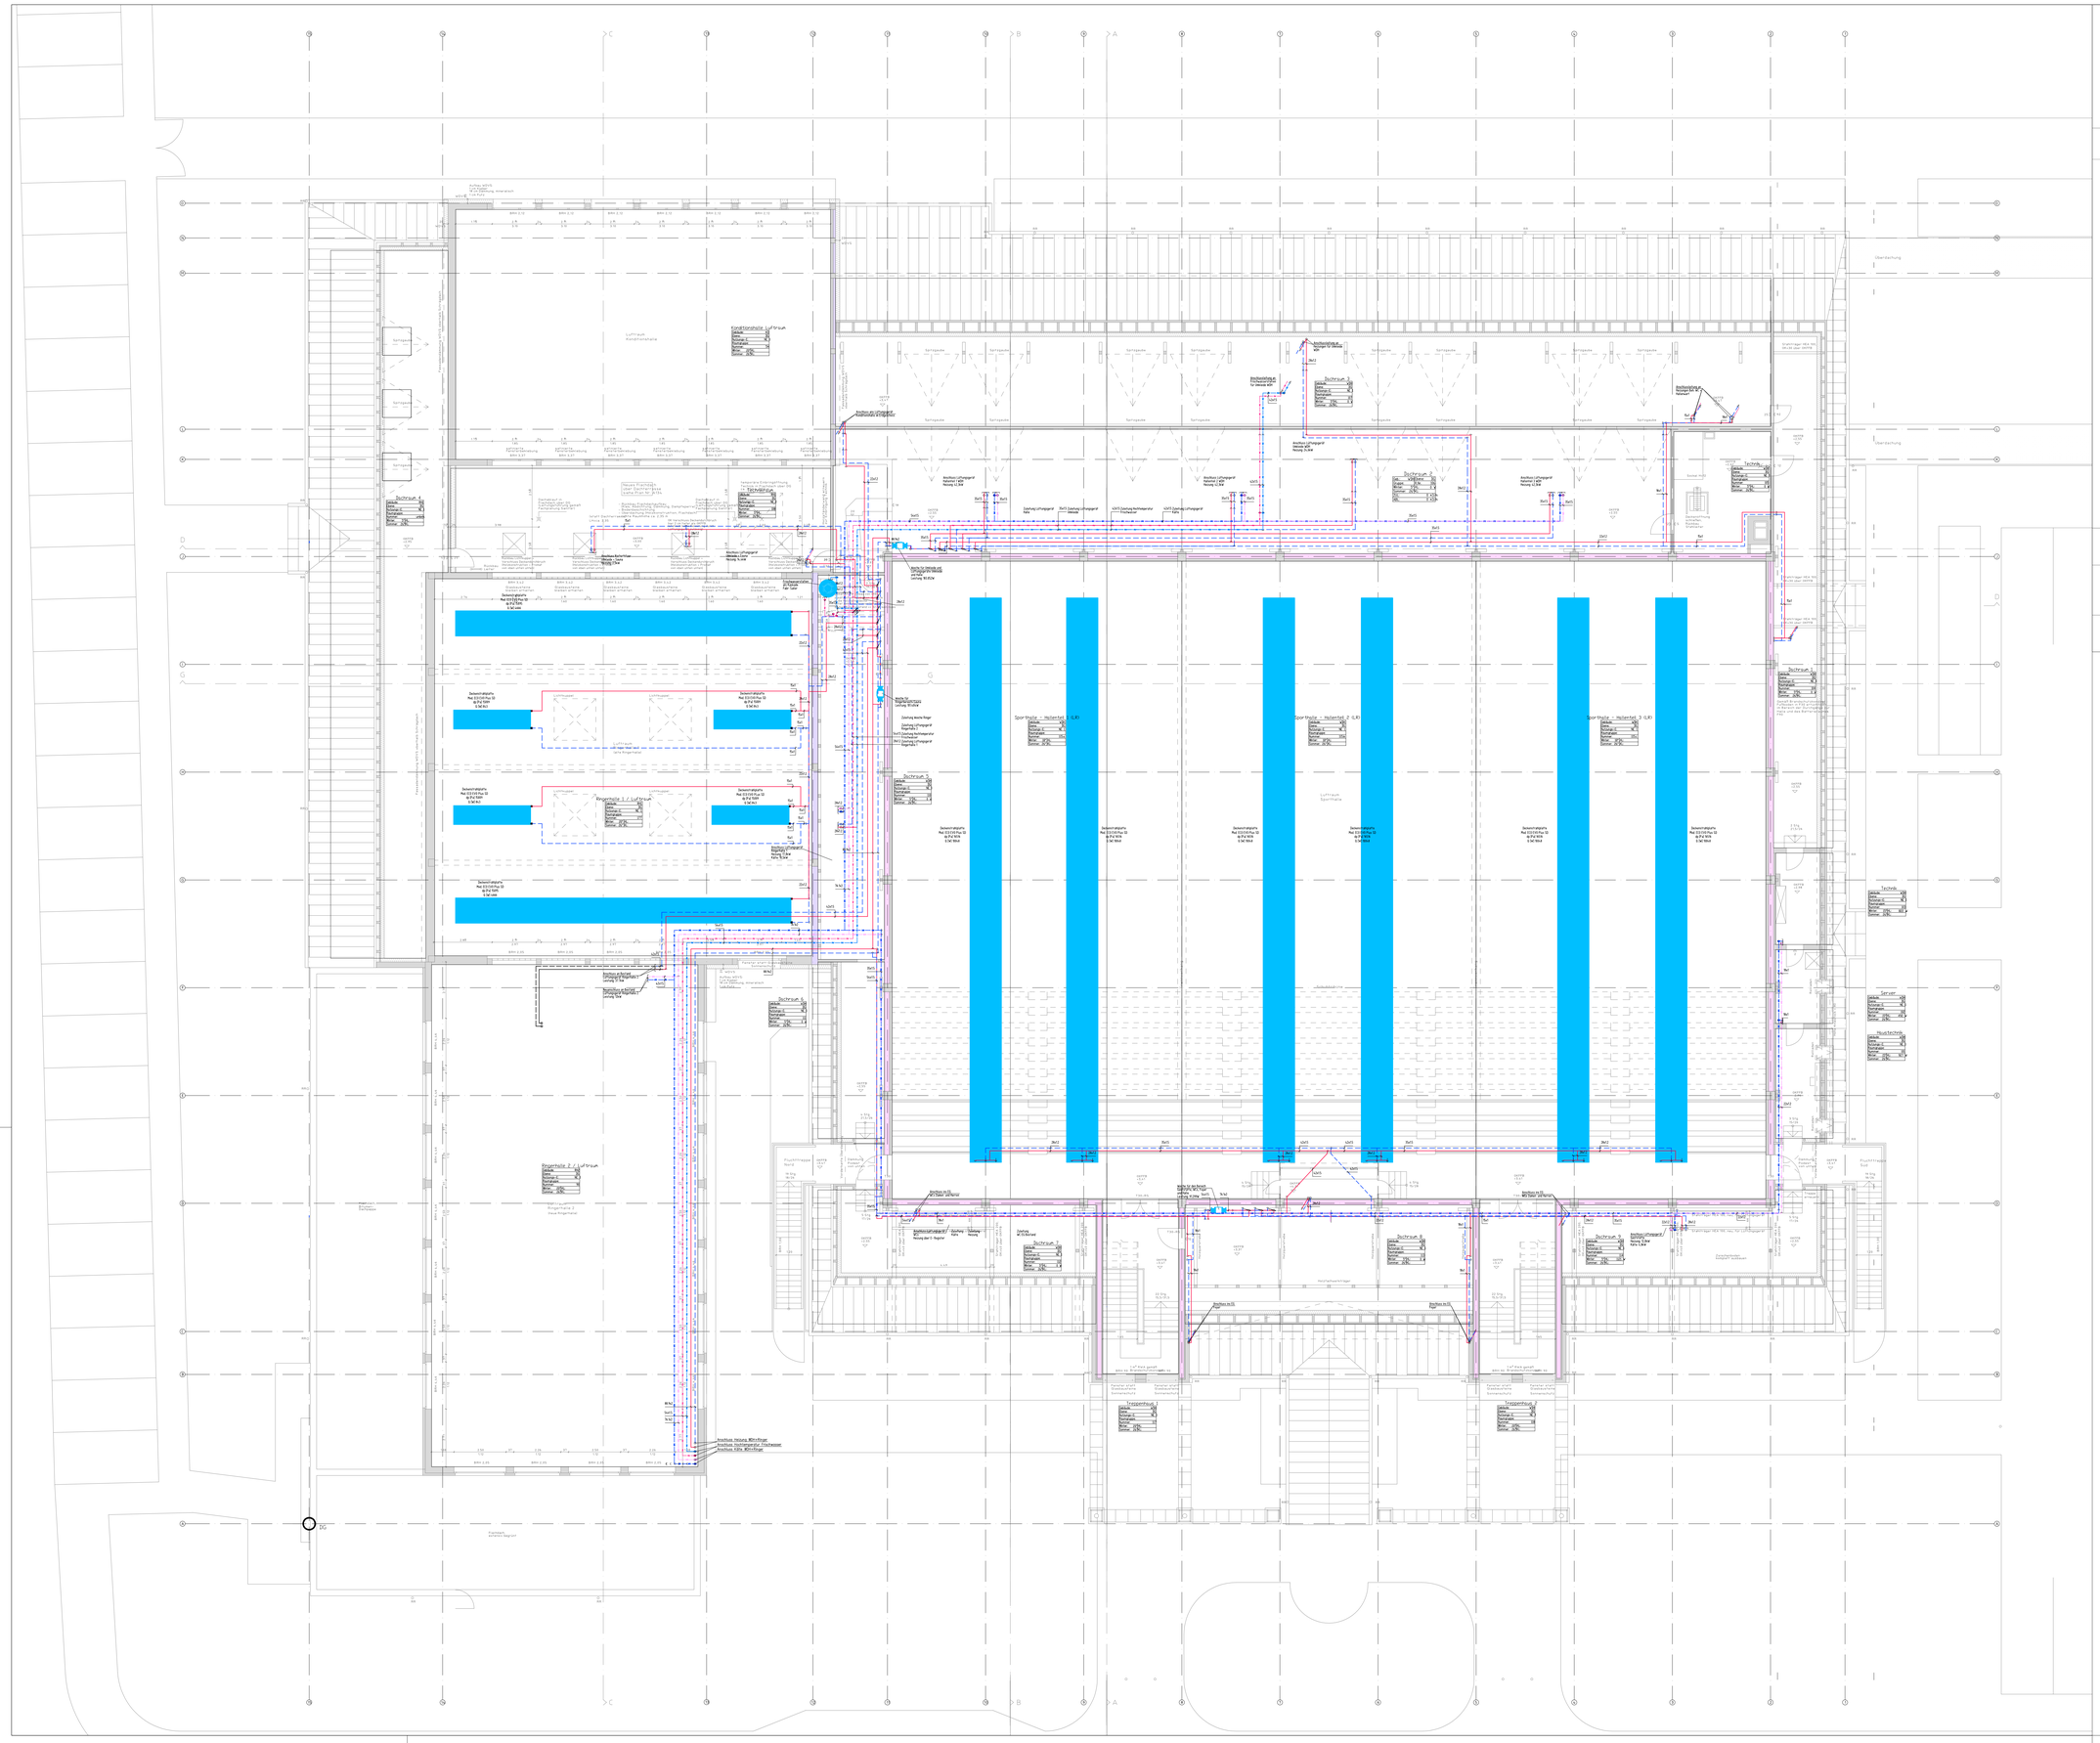
Kondensatleitung
Anschluss Lüftungsgerät Heizung 32 kW
Anschluss Lüftungsgerät Heizung 12 kW
Anschluss Lüftungsgerät Heizung 12 kW
Anschluss Lüftungsgerät Heizung 12