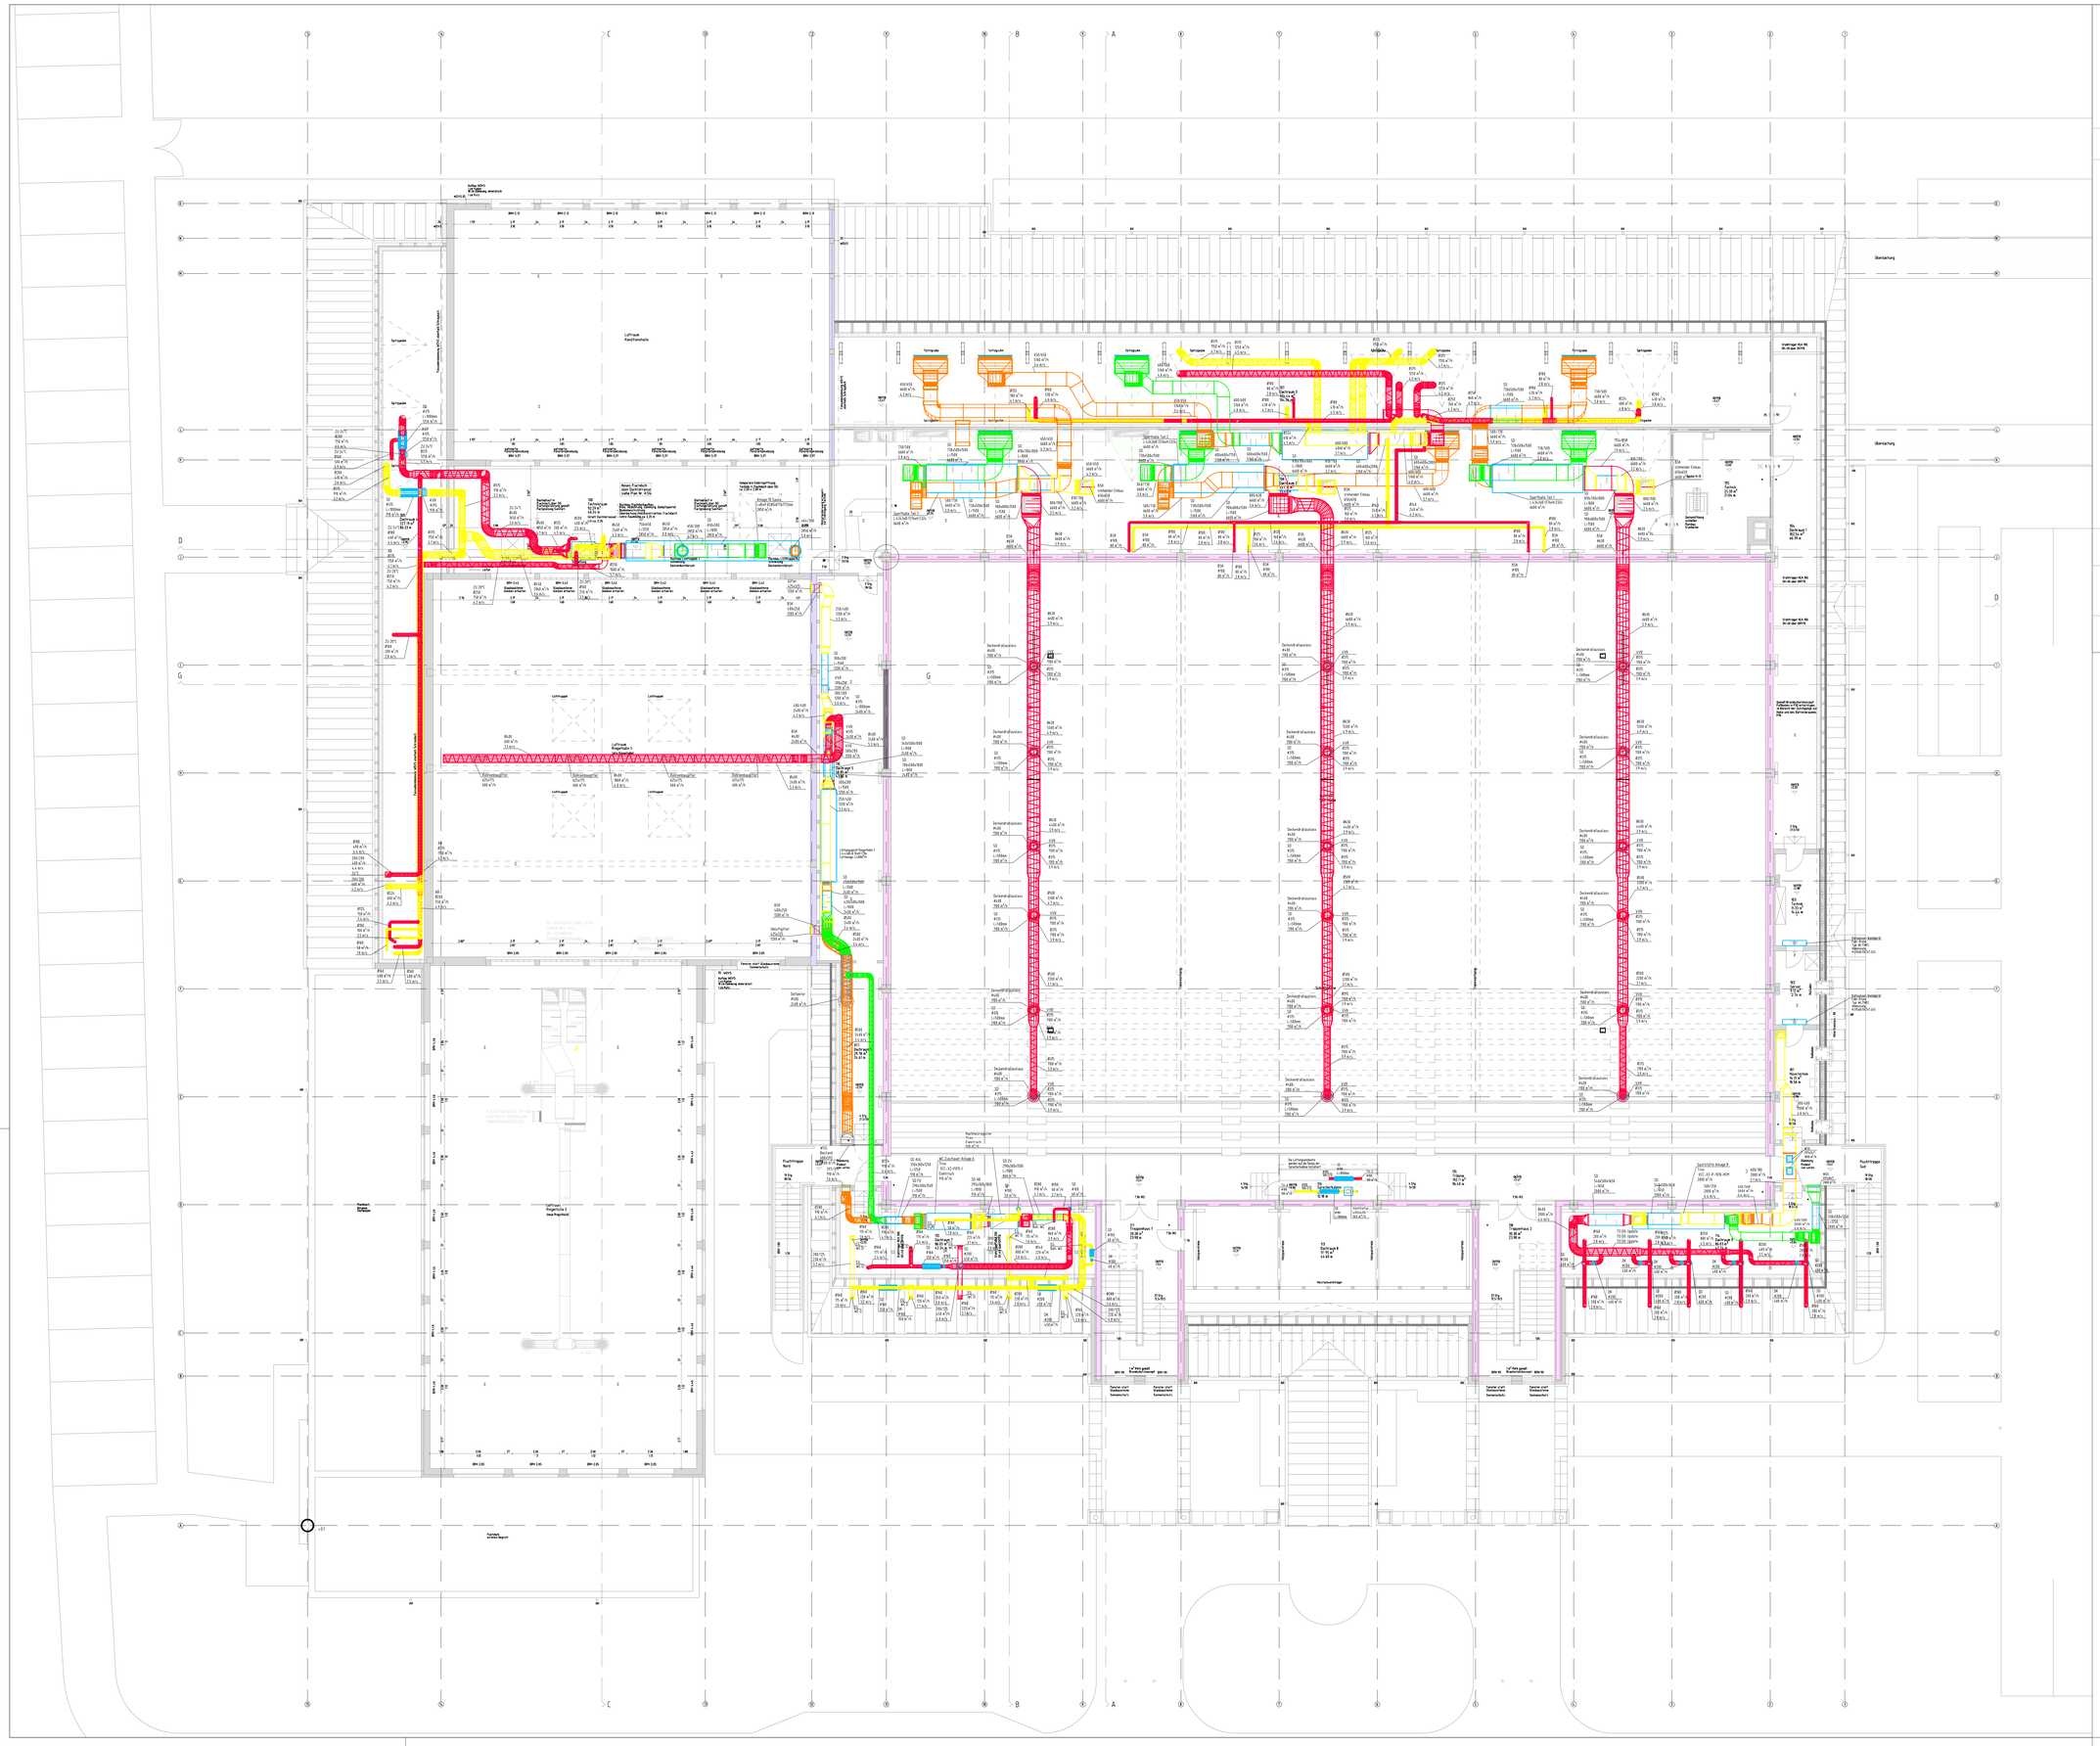

Decke, unbewehrt — DK / Oberkante — H/L/S/E - Heizung/Lüftung/Sanitär/Elektro
Stahlbeton — DKO / Oberkante Decke — AHD / abgehängte Decke
Kalksandstein — UK / Unterkante — LH / Lichte Höhe
Mauerwerk, vermörtelnd — UKO / Unterkante Decke — RØ / Rohrdurchmesser
Hochstichtrapp — BH / Brüstungshöhe — Barriere
Gipskartonständerwand — SE / Sitzerhöhung — Abbruch / Rückbau
Wärmedämmung — LÜ / Lüftung — Feuerbeständige Wände F90-AB
Estr. Fertigmet. — RFB / Rohfußboden — Feuerhemmende Wände F30-B
FB / Fußbodenoberstrich — FFB / Fertigfußboden — Rettungsweg (Richtung)
DH / Deckenoberstrich — BRH / Brüstungshöhe
wD / Wandanstrich — RØ / Ringleitung
WS / Wandsockel — DV / Drehventilator
WF / Wandanstrich o. Wandsockelanstrich — RH / Heperator
DS / Deckensockel — LS / Lichtschacht
FS / Fußbodensockel — RE / Rückentwurf
Markierung von Änderungen in Index-Plänen

DK FFB Estr. +/- 0.00
Alle Höhenangaben beziehen sich auf DK FFB.

Alle Ausführungspläne gelten nur in Zusammenhang mit den Fachplanungen für Stark- und Haustechnik sowie den Brandschutzkonzept !

Alle Aussparungen sind entsprechend den brandschutztechnischen Erfordernissen zu schließen !

Alle Maße sind am Bau zu prüfen !

Die Ausführungspläne werden auf Grundlage von Archivplänen erstellt.
Abweichungen von den tatsächlichen Gegebenheiten sind daher nicht auszuschließen !
Angebotene Leistungen sind grundsätzlich vom Auftragnehmer vor der Ausführung eigenverantwortlich prüfen zu übergeben !

Unstimmigkeiten sind der Bauleitung unverzüglich mitzuteilen !

Datum	Index	Geändert

VORABZUG

Bauherr: Stadt Schifferstadt
Marktplatz 2
67105 Schifferstadt

Projekt: Sanierung Wilfried-Dietrich-Halle
Am Sportzentrum 1
67105 Schifferstadt

Plan: Dachgeschoss gesamt 150

Architekten
Kehlenstraße 9
67105 Neuhofen-Ausweiler
Tel. 06237 / 9992-0
Fax. 06237 / 9992-77

Erstellt T. Grüner
Datum 01.10.2025
Plan-Nr. A 102

Legende

	Zuluft		SD - Schalldämpfer
	Abluft		KVR - Volumenstromregler Konstant
	Außenluft		Segelfuchsfutzen
	Fortluft		Heizregister
	Fremdluft		Kühlregister
	Bereich Bereits Installiert		Heizregister
	Ventilator		Kühlregister
	Jalousieklappe		Luftauslass Zu- Und Abluft
	BSK - Brandschutzklappe		Tellerventil Zu- Und Abluft

Index	Datum	Beschreibung der Änderungen	Name
i			
i			
h			
g			
f			
e			
d			
c			
b			
a			

KOHL ⋹ FRECH partnerschaft
Beratende Ingenieure für Heizung Lüftung Sanitär Elektro
Dannstadter Str.13
67105 Schifferstadt
www.kohlundfrech.de
Tel: 06235-95720
fax. 06235-957272
mail@kohlundfrech.de

Zeichn.-nr.:
1540.3511.+01

Bauherr:	Bauvorhaben
Stadt Schifferstadt Marktplatz 2 67105 Schifferstadt	Sanierung Wilfried-Dietrich-Halle Am Sportplatz 1 67105 Schifferstadt

Maßstab	1:100		Ausführungsplanung Dachgeschoss Lüftung Übersichtsplan
Gezeichnet	24.02.2026	schi	
Geprüft			
Plotdatum	01.4.2026		
Blattformat	1189x841		
Cadname	K:\1500-1549\1540\Pläne\5_Ausführungsplanung\3000 Lüftung-Kälte\DWG\1540.35.+01_20260224.dwg		