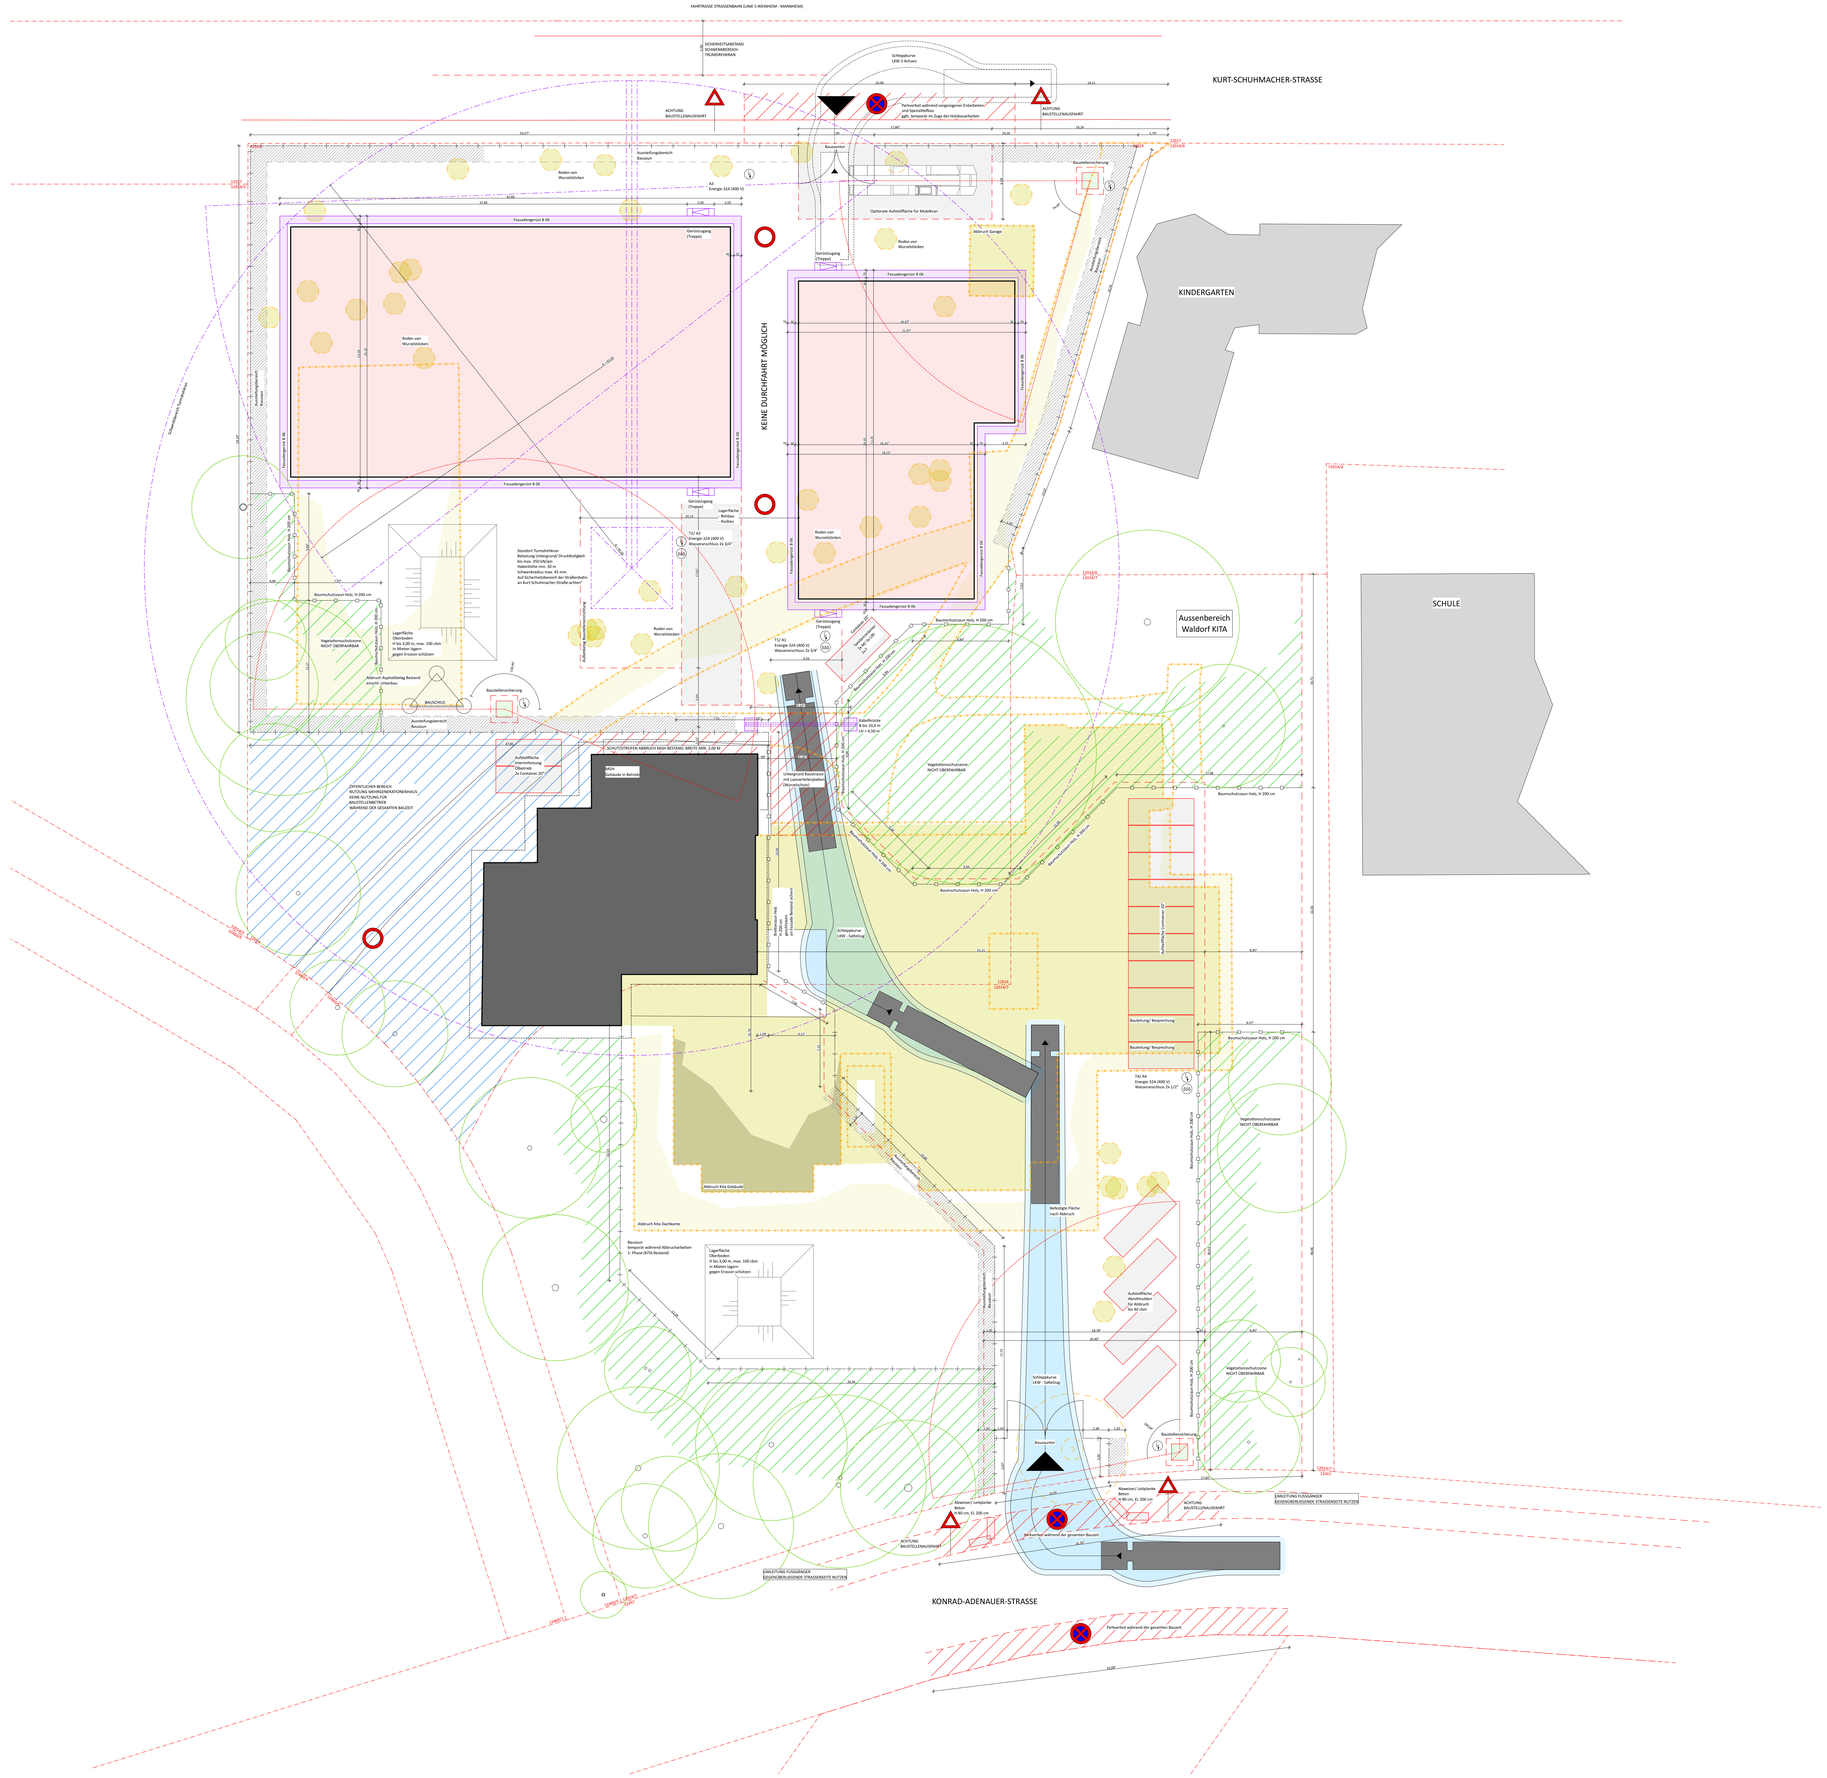
FAHRTRASSE STRASSENBAHN (LINIE S WEINHEIM - MANNHEIM)
KURT-SCHUHMACHER-STRASSE
KONRAD-ADENAUER-STRASSE
KINDERGARTEN
SCHULE
Aussenbereich Waldorf KITA
KEINE DURCHFAHRT MÖGLICH
ACHTUNG BAUSTELLENAUSFAHRT
Schleppkurve LKW 3 Achsen
Parkverbot während vorgängiger Erdarbeiten und Spezialeinsatz, gegf. temporär im Zuge der Holzbauarbeiten
Baustelleneinrichtung
Optionale Aufstellfläche für Mobilkran
Abbruch Garage
Fassadengerüst B 06
Gerüstzugang (Treppe)
Roden von Wurzelstöcken
Lagerfläche Aushub Ausbau
TLF A1 Energie 32A (400 V) Wasseranschluss 2x 1/4"
Standort Turmdrehkran Belastung (Untergrund/ Druckfestigkeit bis max. 350 kN/qm Kranlänge max. 50 m Schwenkradius max. 45 mm Auf Sicherheitsbereich der Straßenbahn an Kurt-Schuhmacher-Straße achten"
Lagerfläche Oberboden H bis 3,00 m, max. 100 cbm in Mieten lagern gegen Erosion schützen
Vegetationsschutzzone NICHT ÜBERFAHRBAR
Baumschutzzaun Höhe 200 cm
Abbruch Asphaltfläche Bestand ehem.Pkt. Unterbau
BAUSCHILD
Aushubfläche Oberboden Oberkante Terrain
Container 20'
Schutzzone Bestandsbäume
Schutzzaun Höhe 200 cm
Kabelbrücke B bis 312 m LH = 4,50 m
Umriss Gebäude im Bereich
SCHUTZZONE FÜR ABBRUCH NUR BESTAND, BREITE MIN. 2,00 M
Umriss Gebäude im Bereich
Umriss Gebäude im Bereich
Umgrund Baustrasse mit Lastverteilerplatten Oberkante Terrain
Schutzzaun Höhe 200 cm, grün/schwarz, Sichtschutz grün
Schleppkurve LKW - Sattelzug
Baustraße/ Bauzufahrt
Baustraße/ Bauzufahrt
Abbruch Kita Gebäude
Abbruch Kita Dachkante
Befestigte Fläche nach Abbruch
Aufstellfläche Abrollmulden für Abbruch bis 40 cbm
Rasenfläche
Lagerfläche Oberboden H bis 3,00 m, max. 100 cbm gegen Erosion schützen
Absenkrand / Leitplanke Beton H 80 cm, FL 200 cm
Befahrbar während der gesamten Bauzeit
ACHTUNG BAUSTELLENAUSFAHRT
ACHTUNG FUSSGÄNGER/RADFAHRER
ACHTUNG FUSSGÄNGER EINSCHRÄNKUNGEN STRASSENSEITE NUTZEN
Parkverbot während der gesamten Bauzeit
OFFENTLICHER BEREICH BAUSTELLENEINRICHTUNGSFLÄCHEN, KEINE NUTZUNG FÜR BAUSTELLENBETRIEB WÄHREND DER GESAMTEN BAUZEIT
Vegetationsschutzzone NICHT ÜBERFAHRBAR
Baumschutzzaun Höhe 200 cm
TLF A4 Energie 32A (400 V) Wasseranschluss 2x 1/2"
Baustelleneinrichtung
Absenkrand / Leitplanke Beton H 80 cm, FL 200 cm
Absenkrand / Leitplanke Beton H 80 cm, FL 200 cm
Baumschutzzaun Höhe 200 cm
Baumschutzzaun Höhe 200 cm
Baumschutzzaun Höhe