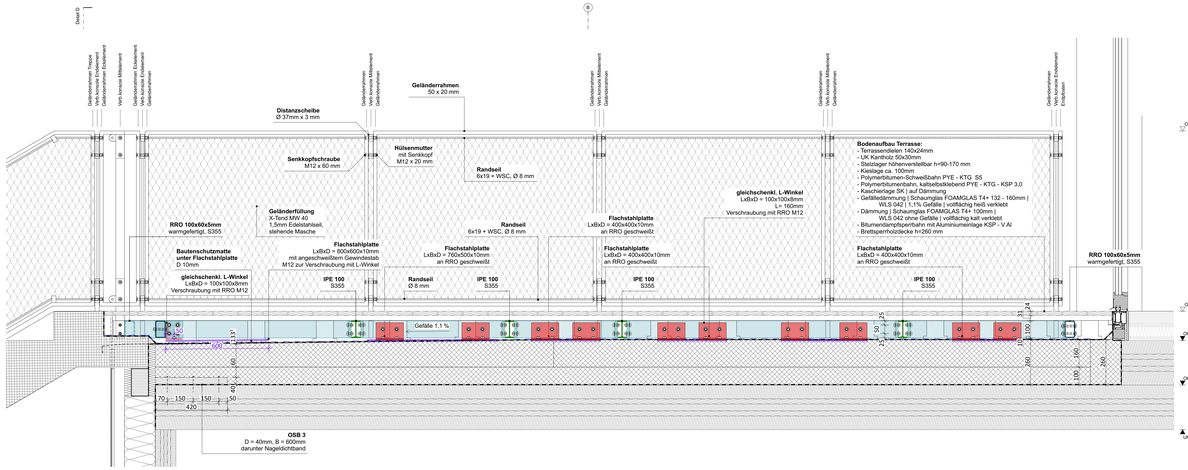

Detail B
Vertikalschnitt | Ansicht

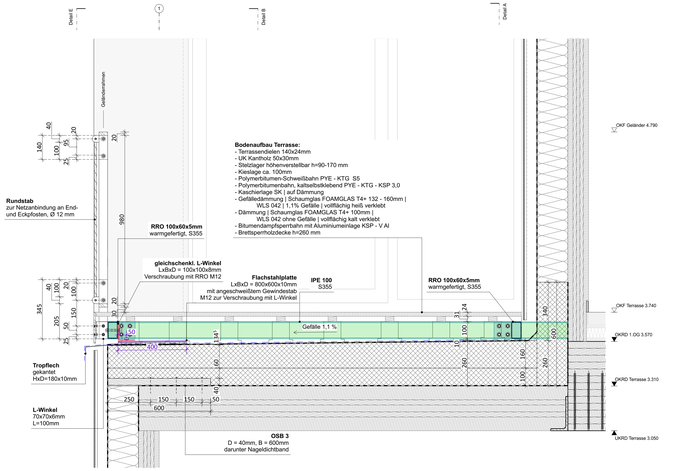

Detail C
Vertikalschnitt

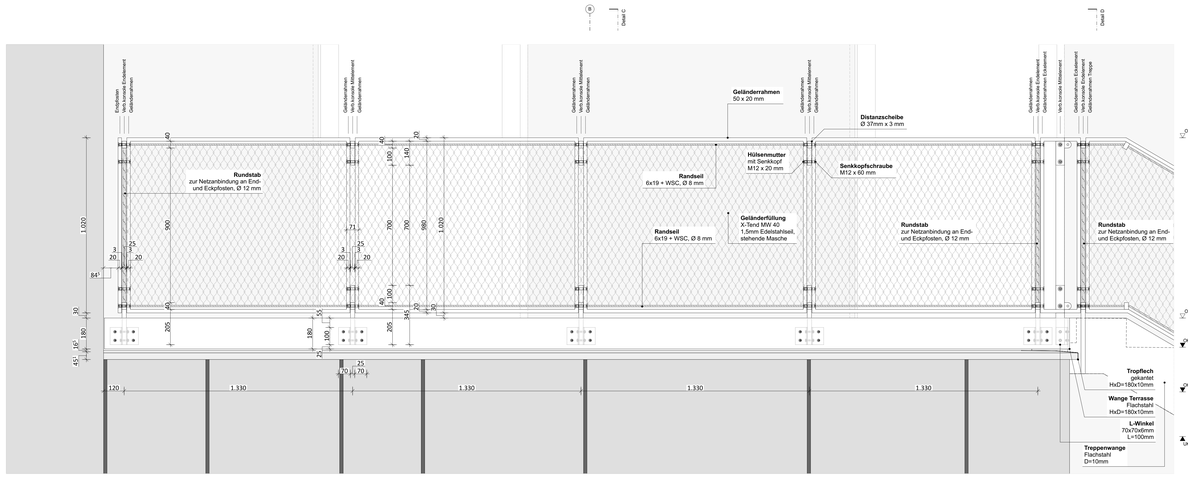

Detail E
Vertikalschnitt | Ansicht

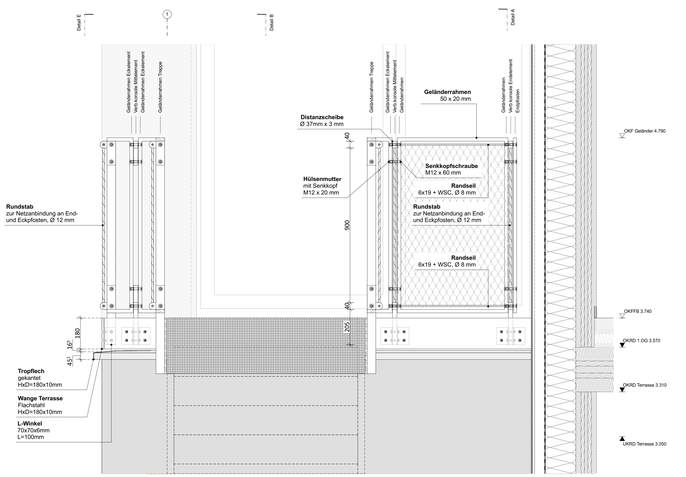

Detail D
Vertikalschnitt | Ansicht

Legende:

	Beton unbewehrt	OK	Oberkante
	Stahlbeton	UK	Unterkante
	Leichtbeton	VK	Vorderkante
	Betonfertigteil	RFB	Rohfußboden
	Mauerziegel	FFB	Fertgfußboden
	Planziegel	RD	Rohdecke
	Dämmung weich	FD	Fertigdecke/ Abhangdecke
	Einblasdämmung (Zellulose)	UZ	Unterzug
	Dämmung hart	ÜbZ	Überzug
	Dämmung hart,wasserfest	BRH	Brüstungshöhe
	Glasschotter	HF	Historisches Fenster
	Schottertragschicht	LRH	Lichte Raumhöhe
	Gleisschotter (recycling)	NRF	Nettoraumfläche
	Putz / Mörtel	U	Umfang
	Sand	B	Bodenaufbau
	Trockenbauwand	DN	Dachneigung
	Installationswand	Stg.	Steigungen
	Holz	ü.NN	über Normalnull
	Erde		Türen / Fenster:
	Aluminium	T90	feuerbeständig
	Stahl	T30	feuerhemmend
	Bestand/Neubau/Abbruch	DS	dichtschließend
	Änderungswolke	RS	Rauchschutztür, selbstschließend
	Arbeitsfuge	Tür 3D T301 RS L37	Innentüre Brand- und Schallschutzangaben
	Grundstückgrenze		
	Konstruktionsraster		
	Detailmarker		

OK Roh / UK Roh
OK Fertig / UK Fertig
OKRFB
OKFFB

Wanddurchbruch (WD)
Wandschlitz (WS)
Bodenschlitz (BS)
Bodendurchbruch (BD)
Deckendurchbruch (DD)
Deckenbereich ohne Bewehrung (DoB)
H_N /I_T /I_F
150 / 320
Heizung / Kälte / Lüftung / Sanitär / Elektro
Radius, rollstuhlgerecht/barrierefrei

Alle Maße sind vor Beginn der Arbeiten vom Ausführenden eigenverantwortlich am Bau zu prüfen. Maßunstimmigkeiten sind sofort mit dem Architekten zu klären. Für Maßfehler haftet allein der Auftragnehmer.

Bei der Bauausführung sind die Planungen der Fachingenieure sowie die Angaben der Sonderfachleute zu beachten.

Firmendetails und -ausführungszeichnungen gelten nur mit dem Genehmigungsvermerk des Architekten.

Die Koordinierungspflichten des Auftragnehmers bleiben unberührt.

Der Auftragnehmer ist verpflichtet, Zeichnungen in technischer Hinsicht verantwortlich zu prüfen. Hierzu gehören auch die den Innenausbau betreffenden, gültigen, vollständigen Pläne der Fachplaner. Konstruktions- und fertigungstechnische Bedenken sind dem Architekten und der Bauleitung rechtzeitig vor Ausführungsbeginn schriftlich mitzuteilen und zu begründen.

Höhenangaben:
Die Fensterkoten beziehen sich von OK roher Brüstung bis UK roher Sturz.
Die Brüstungshöhen (BRH) beziehen sich von OK FFB bis OK roher Brüstung.
Abweichende Bezugshöhen sind gesondert im Plan vermerkt und sind zu beachten!
Sämtliche Tür- und Sturzhöhen beziehen sich von OK fertiger Fußboden (OK FFB) bis UK roher Sturz.
Die lichten Raumhöhen (LRH) sind von OK fertiger Boden bis UK abgehängter Decke (UK fertiger Dämmung) oder, wenn nicht vorhanden, bis UK roher Betondecke angegeben.

Plan gilt nur für die Ausschreibung
08.04.2026

Darstellung Planzeichnung: Kita Dachterrasse Nordwest
Kita Dachterrasse Nordost ist gespiegelt!

Höhenlage OKF EG: **± 0,00 = 98,10 m ü.NN**

Index	Ausgabe Datum	Änderungen	Änderungen Name	Ausgegeben von

Bauherr / Datum

Architekt / Datum

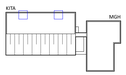

Plan-Status: Ausführungsplanung

Projekt-Nr.: 595

Projekt: Kita Kuhweid mit Mehrgenerationenhaus
Kurt-Schuhmacher Str. 17 + 19
69469 Weinheim

Flurstück-Nr.: 12014

Bauherr: Stadt Weinheim / Amt für Immobilienwirtschaft
Obertorstrasse 9
69469 Weinheim

Planung: AAg ARCHITEKTEN GMBH
AAg Architekten GmbH
Eppelheimer Straße 46
69115 Heidelberg
T 06221 1324 0
F 06221 1324 24
M info@architekten-ag.de

Planinhalt: Dachterrasse Kita (Blatt 2)

Plannummer: 595_AR_5_BK_DT_031_03_v00_

Maßstab: 1:10

Blattgröße: DIN A0 1500x841