12014

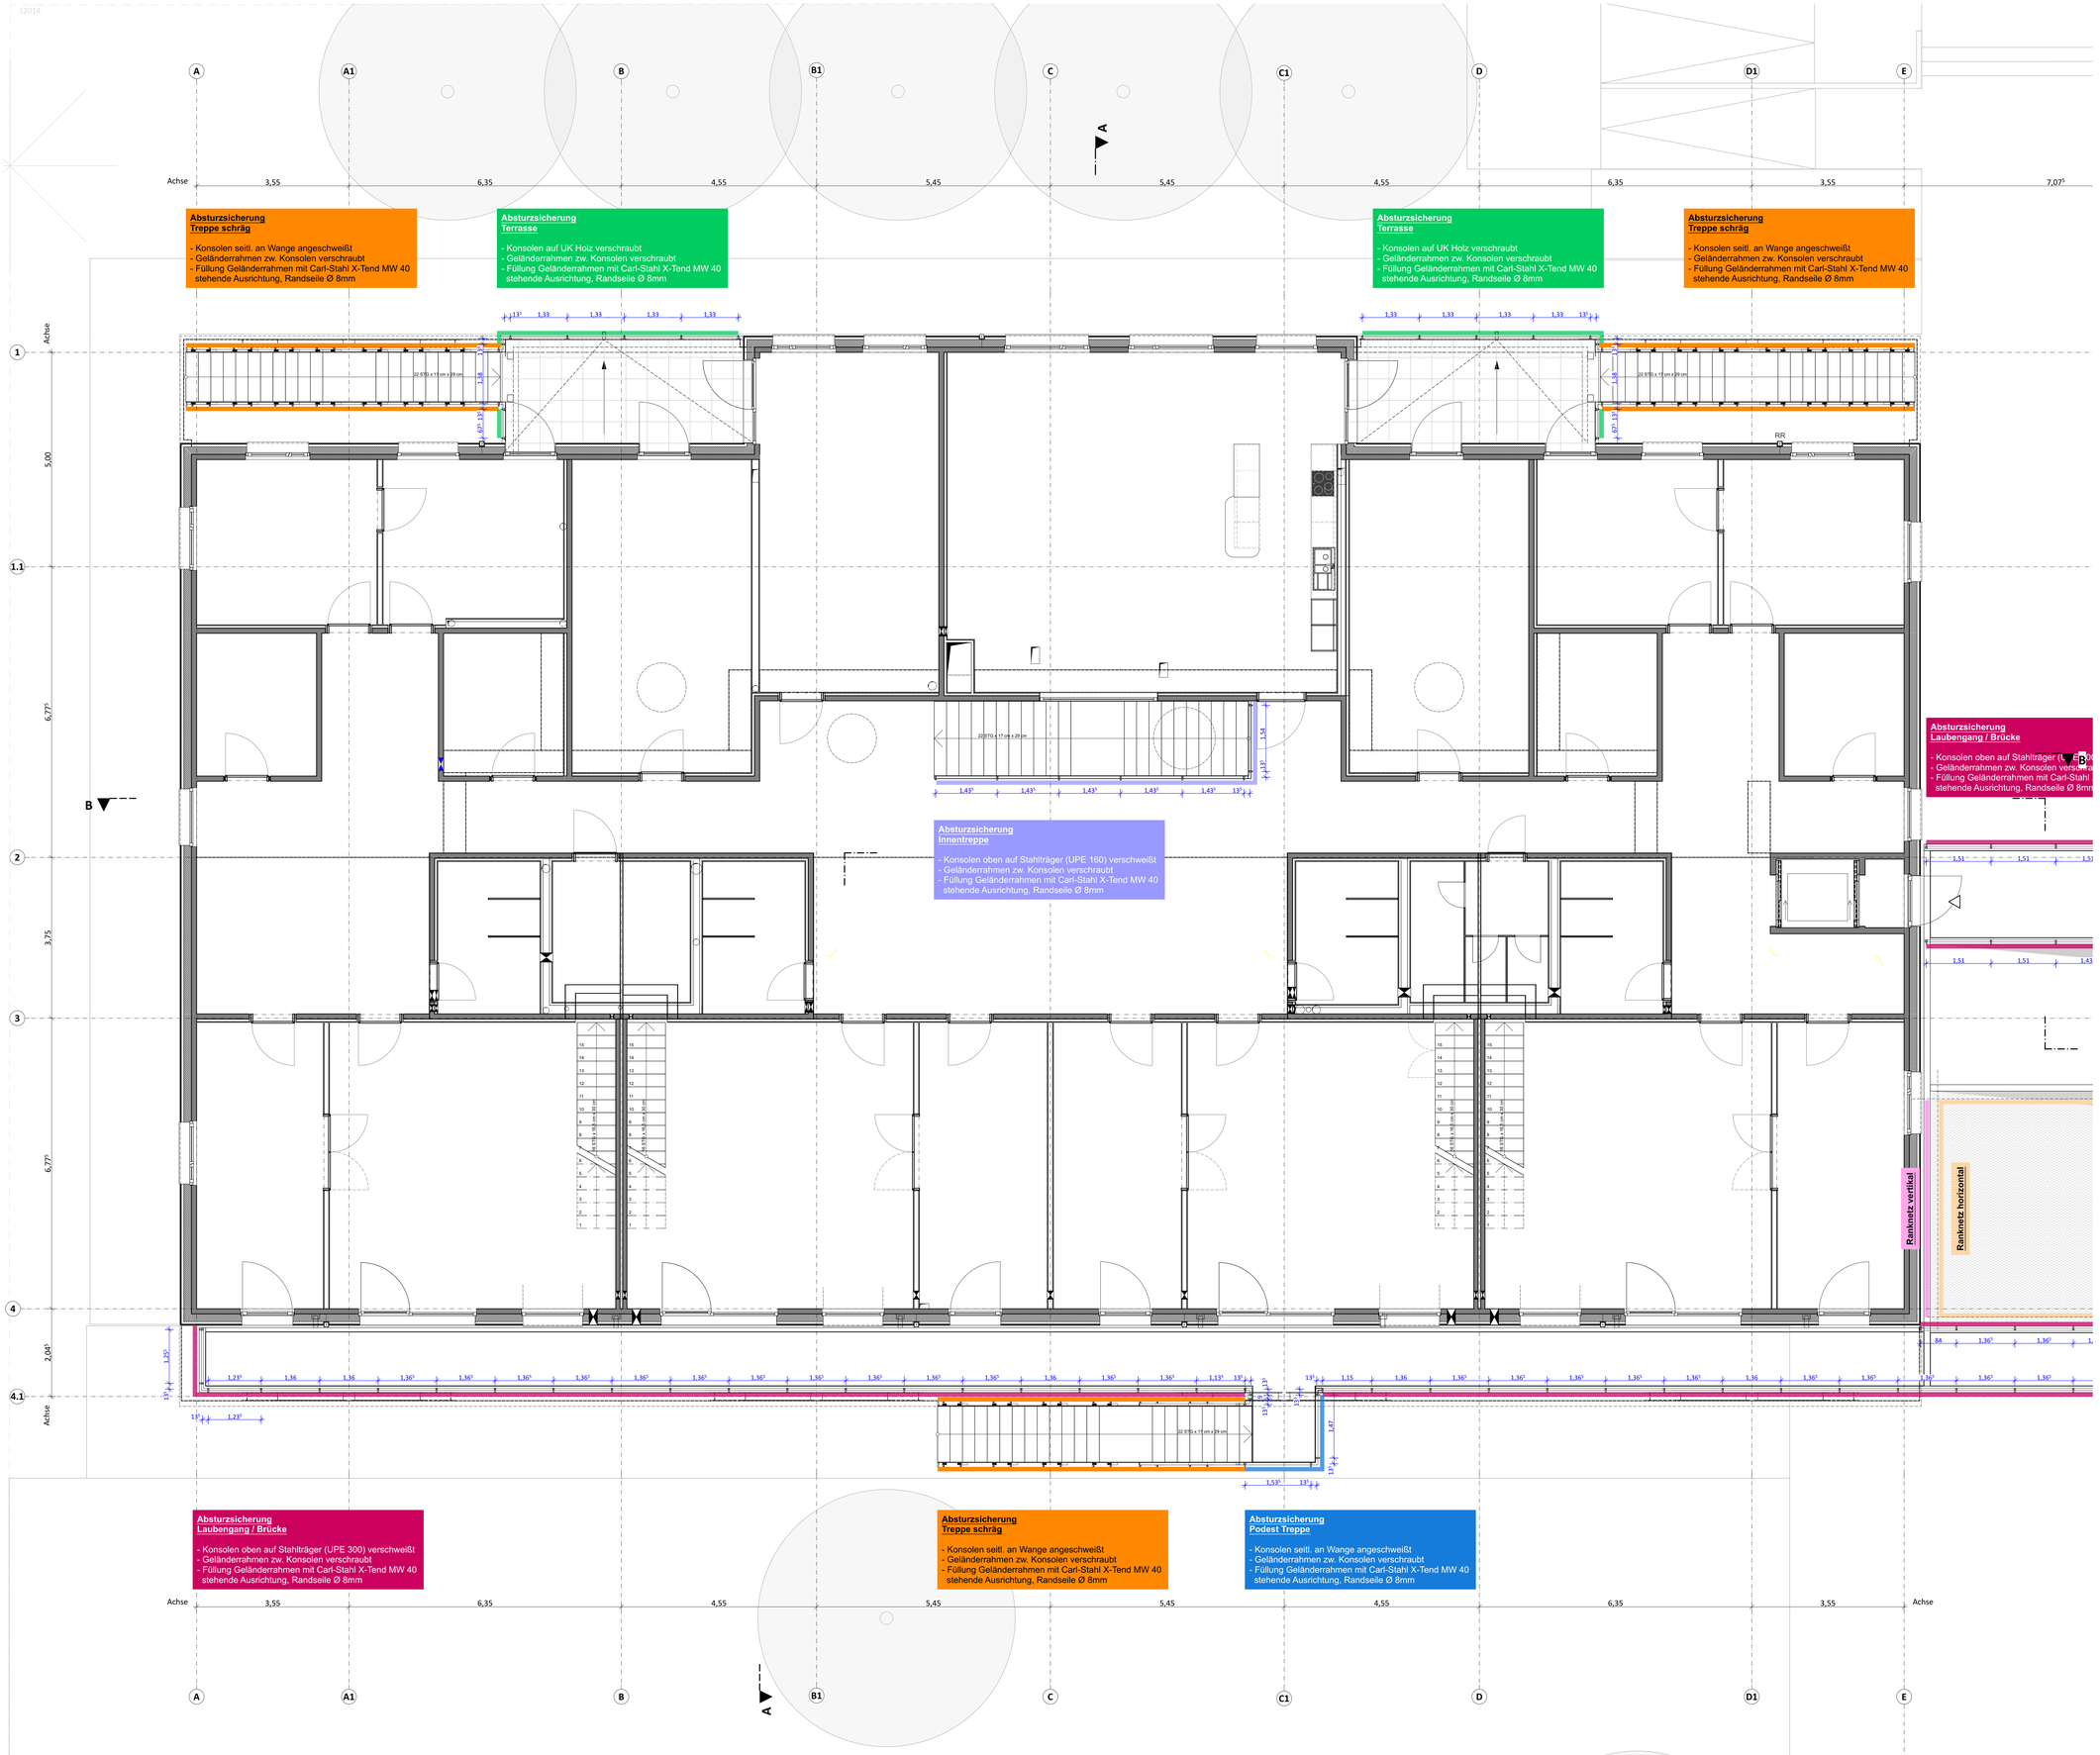

Legende:

Beton unbewehrt	OK	Oberkante	
Stahlbeton	UK	Unterkante	
Leichtbeton	VK	Vorderkante	
Betonfertigteil	RFB	Rohfußboden	
Mauerziegel	FFB	Fertigfußboden	
Planziegel	RD	Rohdecke	
Dämmung weich	FD	Fertigdecke/ Abhangdecke	
Einblasdämmung (Zellulose)	UZ	Unterzug	
Dämmung hart	UeZ	Überzug	
Dämmung hart,wasserfest	BRH	Brüstungshöhe	
Glasschotter	HF	Historisches Fenster	
Schottertragschicht	LRH	Lichte Raumhöhe	
Gleisschotter (recycling)	NRF	Nettoraumfläche	
Putz / Mörtel	U	Umfang	
Sand	B	Bodenaufbau	
Trockenbauwand	DN	Dachneigung	
Installationswand	Stg.	Steigungen	
Holz	ü.NN	über Normalnull	
Erde	Türen / Fenster:		
Aluminium	T90	feuerbeständig	
Stahl	T30	feuerhemmend	
Bestand/Neubau/Abbruch	DS	dichtschließend	
Änderungswolke	RS	Rauchschutztür, selbstschließend	
Arbeitsfuge	Tür ID / T30 I RS I 37	Innentüre Brand- und Schallschutzangaben	
Grundstücksgrenze	UK Roh / UK Fertig	OK Roh / OK Fertig	
Konstruktionraster		OKRFB / OKFFB	
Detailmarker		Wanddurchbruch (WD)	
		Wandschlitz (WS)	
		Bodenschlitz (BS)	
		Bodendurchbruch (BD)	
		Deckendurchbruch (DD)	
		Deckenbereich ohne Bewehrung (DoB)	
	H / K / L / S / E	Heizung / Kälte / Lüftung / Sanitär / Elektro	
	150 / 120	Radius, rollstuhlgerecht/barrierefrei	
Motor Jalousie	TZ	Türzentrale	
		Öffnungsmotor Fenster	

Alle Maße sind vor Beginn der Arbeiten vom Ausführenden eigenverantwortlich am Bau zu prüfen. Maßunstimmigkeiten sind sofort mit dem Architekten zu klären. Für Maßfehler haftet allein der Auftragnehmer.

Bei der Bauausführung sind die Planungen der Fachingenieure sowie die Angaben der Sonderfachleute zu beachten.
Firmendetails und -ausführungszeichnungen gelten nur mit dem Genehmigungsvermerk des Architekten.
Die Koordinierungspflichten des Auftragnehmers bleiben unberührt.

Der Auftragnehmer ist verpflichtet, Zeichnungen in technischer Hinsicht verantwortlich zu prüfen. Hierzu gehören auch die den Innenausbau betreffenden, gültigen, vollständigen Pläne der Fachplaner. Konstruktions- und fertigungstechnische Bedenken sind dem Architekten und der Bauleitung rechtzeitig vor Ausführungsbeginn schriftlich mitzuteilen und zu begründen.

Höhenangaben:
Die Fensterkoten beziehen sich von OK roher Brüstung bis UK roher Sturz.
Die Brüstungshöhen (BRH) beziehen sich von OK FFB bis OK roher Brüstung.
Abweichende Bezugshöhen sind gesondert im Plan vermerkt und sind zu beachten!
Sämtliche Tür- und Sturzhöhen beziehen sich von OK fertiger Fußboden (OK FFB) bis UK roher Sturz.
Die lichten Raumhöhen (LRH) sind von OK fertiger Boden bis UK abgehängter Decke (UK fertiger Dämmung) oder, wenn nicht vorhanden, bis UK roher Betondecke angegeben.

VORABZUG
20.02.2026

Höhenlage: **± 0,00 = 98,10 m ü.NN**

Index-ID	Ausgabe Datum	Änderungen-ID	Änderungen-Name	Ausgegeben von

Bauherr / Datum

Architekt / Datum

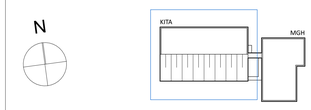

Plan-Status: **Ausführungsplanung**

Projekt-Nr.: 595

Projekt: Kita Kuhweid mit Mehrgenerationenhaus
Kurt-Schuhmacher Str. 17 + 19
69469 Weinheim

Flurstück-Nr.: 12014

Bauherr: Stadt Weinheim / Amt für Immobilienwirtschaft
Obertorstrasse 9
69469 Weinheim

Planung: AAg ARCHITEKTEN GMBH
AAg Architekten GmbH
Eppelheimer Straße 46
69115 Heidelberg
T 06221 1324 0
F 06221 1324 24
M info@architekten-ag.de

Planinhalt:
Obergeschoss - Kita
Übersichtsplan Metallbauarbeiten

Plannummer:	Masstab:	Blattgröße:
595_AR_5_BK_UE_031_01_f00_	1:50	DIN A0 1189x841