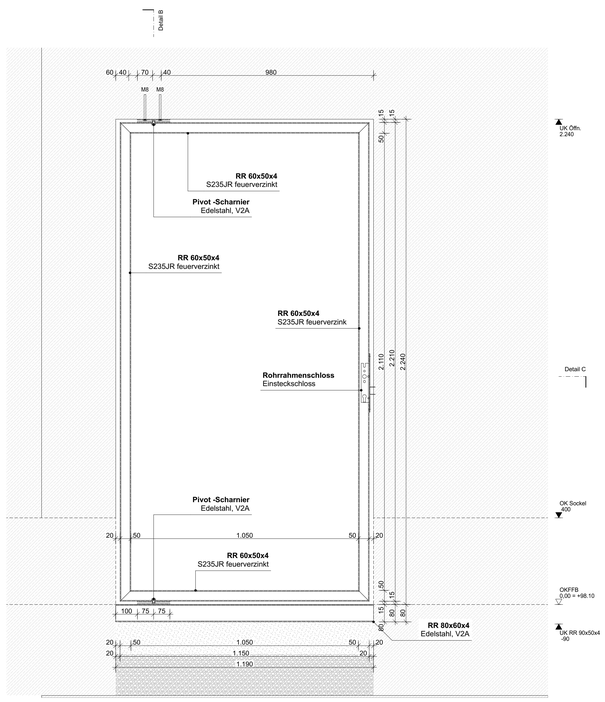

Detail A
Vertikalschnitt

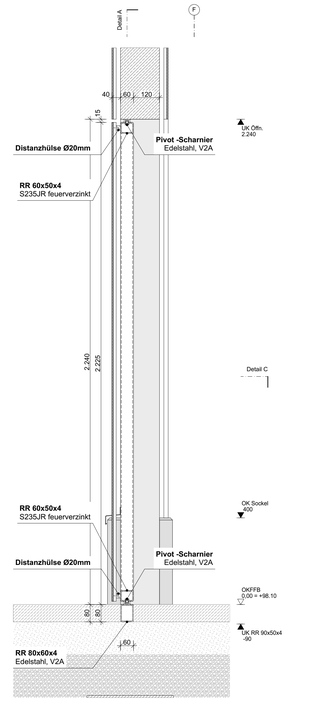

Detail B
Vertikalschnitt

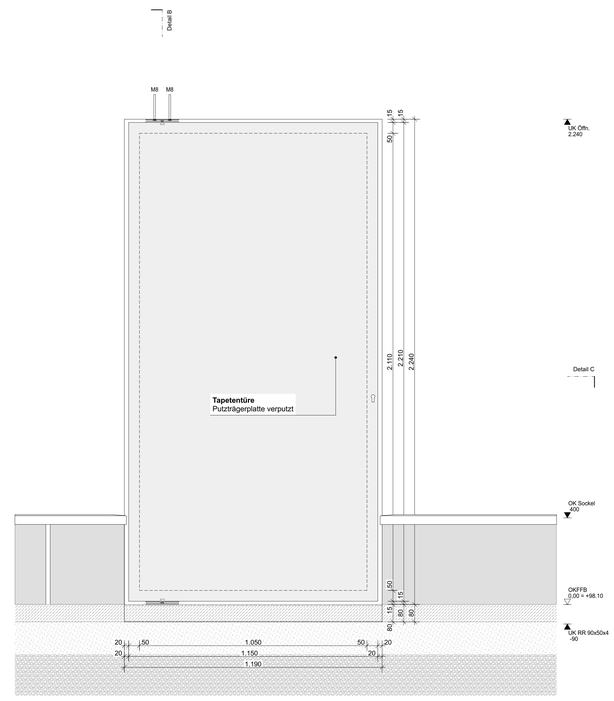

Ansicht Außen

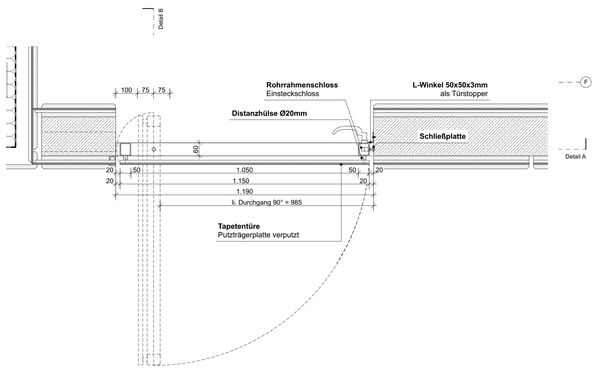

Detail C
Horizontalschnitt

Legende:

Beton unbewehrt	
Stahlbeton	
Leichtbeton	
Betonfertigteil	
Mauerziegel	
Planziegel	
Dämmung weich	
Einblasdämmung (Zellulose)	
Dämmung hart	
Dämmung hart,wasserfest	
Glasschotter	
Schottertragschicht	
Gleisschotter (recycling)	
Putz / Mörtel	
Sand	
Trockenbauwand	
Installationswand	
Holz	
Erde	
Aluminium	
Stahl	
Bestand/Neubau/Abbruch	
Änderungswolke	
Arbeitfuge	
Grundstücksgrenze	
Konstruktionraster	
Detailmarker	

OK	Oberkante
UK	Unterkante
VK	Vorderkante
RFB	Rohfußboden
FFB	Fertigfußboden
RD	Rohdecke
FD	Fertigdecke/ Abhangdecke
UZ	Unterzug
ÜbZ	Überzug
BRH	Brüstungshöhe
HF	Historisches Fenster
LRH	Lichte Raumhöhe
NRF	Nettoraumfläche
U	Umfang
B	Bodenaufbau
DN	Dachneigung
Stg.	Steigungen
ü.NN	über Normalnull

Türen / Fenster:

T90	feuerbeständig
T30	feuerhemmend
DS	dichtschließend
RS	Rauchschutztür, selbstschließend
Tür ID / T30 I RS I 37	Innentüre / Brand- und Schallschutzangaben

UK Roh / OK Roh / OK Fertig

UK Fertig / OKRFB / OKFFB

Wanddurchbruch (WD)

Wandschlitz (WS)

Bodenschlitz (BS)

Bodendurchbruch (BD)

Deckendurchbruch (DD)

Deckenbereich ohne Bewehrung (DoB)

H / K / L / S / E: Heizung / Kälte / Lüftung / Sanitär / Elektro

150 / 120: Radius, rollstuhlgerecht/barrierefrei

Alle Maße sind vor Beginn der Arbeiten vom Ausführenden eigenverantwortlich am Bau zu prüfen. Maßunstimmigkeiten sind sofort mit dem Architekten zu klären. Für Maßfehler haftet allein der Auftragnehmer.

Bei der Bauausführung sind die Planungen der Fachingenieure sowie die Angaben der Sonderfachleute zu beachten.
Firmendetails und -ausführungszeichnungen gelten nur mit dem Genehmigungsvermerk des Architekten.
Die Koordinierungspflichten des Auftragnehmers bleiben unberührt.

Der Auftragnehmer ist verpflichtet, Zeichnungen in technischer Hinsicht verantwortlich zu prüfen. Hierzu gehören auch die den Innenausbau betreffenden, gültigen, vollständigen Pläne der Fachplaner. Konstruktions- und fertigungstechnische Bedenken sind dem Architekten und der Bauleitung rechtzeitig vor Ausführungsbeginn schriftlich mitzuteilen und zu begründen.

Höhenangaben:
Die Fensterkoten beziehen sich von OK roher Brüstung bis UK roher Sturz.
Die Brüstungshöhen (BRH) beziehen sich von OK FFB bis OK roher Brüstung.
Abweichende Bezugshöhen sind gesondert im Plan vermerkt und sind zu beachten!
Sämtliche Tür- und Sturzhöhen beziehen sich von OK fertiger Fußboden (OK FFB) bis UK roher Sturz.
Die lichten Raumhöhen (LRH) sind von OK fertiger Boden bis UK abgehängter Decke (UK fertiger Dämmung) oder, wenn nicht vorhanden, bis UK roher Betondecke angegeben.

Plan gilt nur für die Ausschreibung
08.04.2026

Höhenlage OKF EG: **± 0,00 = 98,10 m ü.NN**

Index ID	Ausgabe Datum	Änderungen ID	Änderungen Name	Ausgegeben von

Bauherr / Datum

Architekt / Datum

N

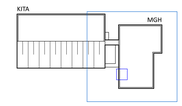

Plan-Status: Ausführungsplanung

Projekt-Nr.: 595

Projekt: Kita Kuhweid mit Mehrgenerationenhaus
Kurt-Schuhmacher Str. 17 + 19
69469 Weinheim

Flurstück-Nr.: 12014

Bauherr: Stadt Weinheim / Amt für Immobilienwirtschaft
Obertorstrasse 9
69469 Weinheim

Planung : AAg ARCHITEKTEN GMBH
AAg Architekten GmbH
Eppelheimer Straße 46
69115 Heidelberg
T 06221 1324 0
F 06221 1324 24
M info@architekten-ag.de

Planinhalt:
Tapetentuere MGH (Unter Außentreppe MGH)

Plannummer: 595_AR_5_BM_DT_031_02_v00_

Maßstab: 1:10

Blattgröße: DIN A0 1189x841