



WESTANSICHT

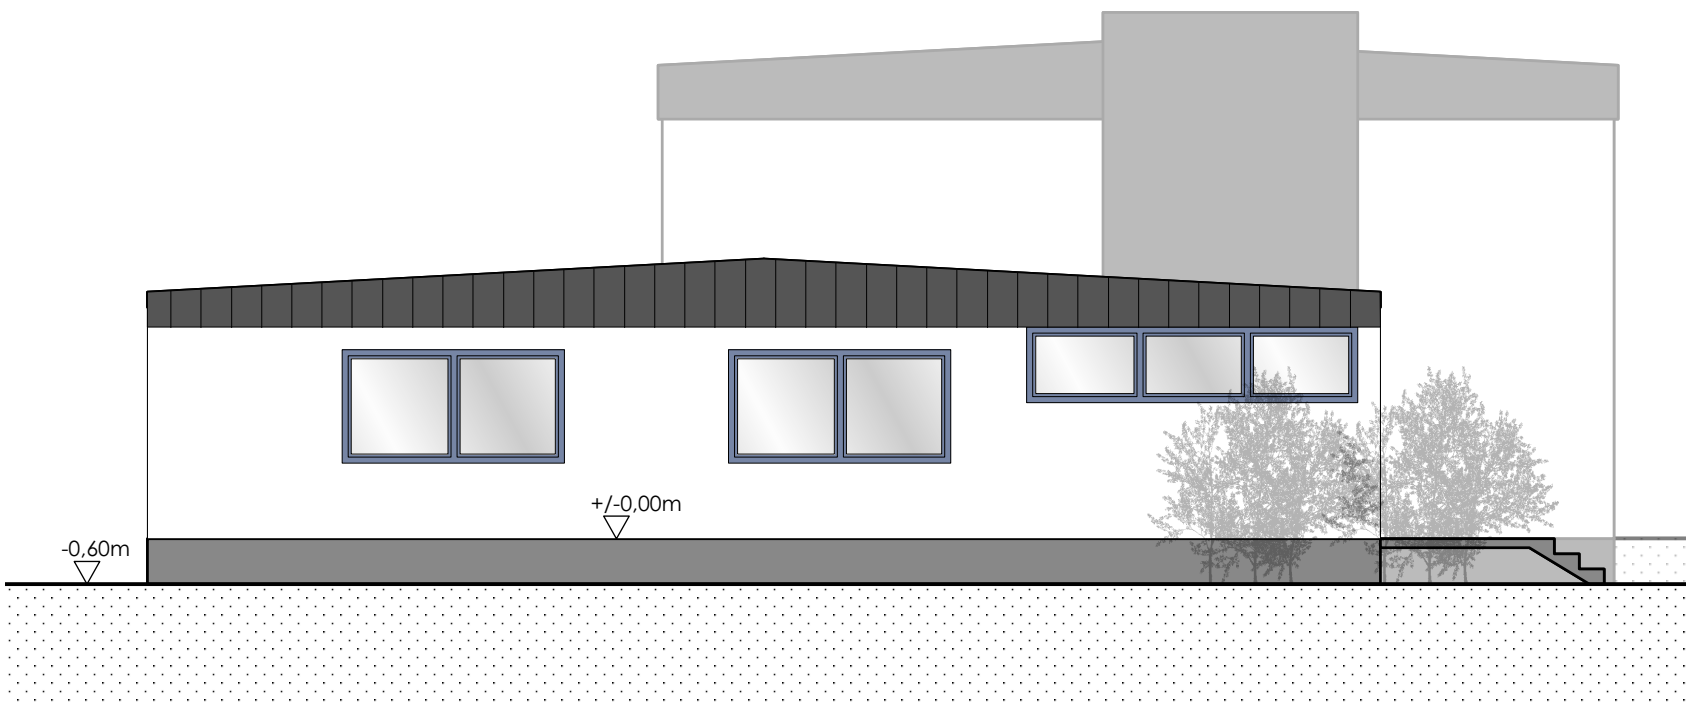

OSTANSICHT



NORDANSICHT

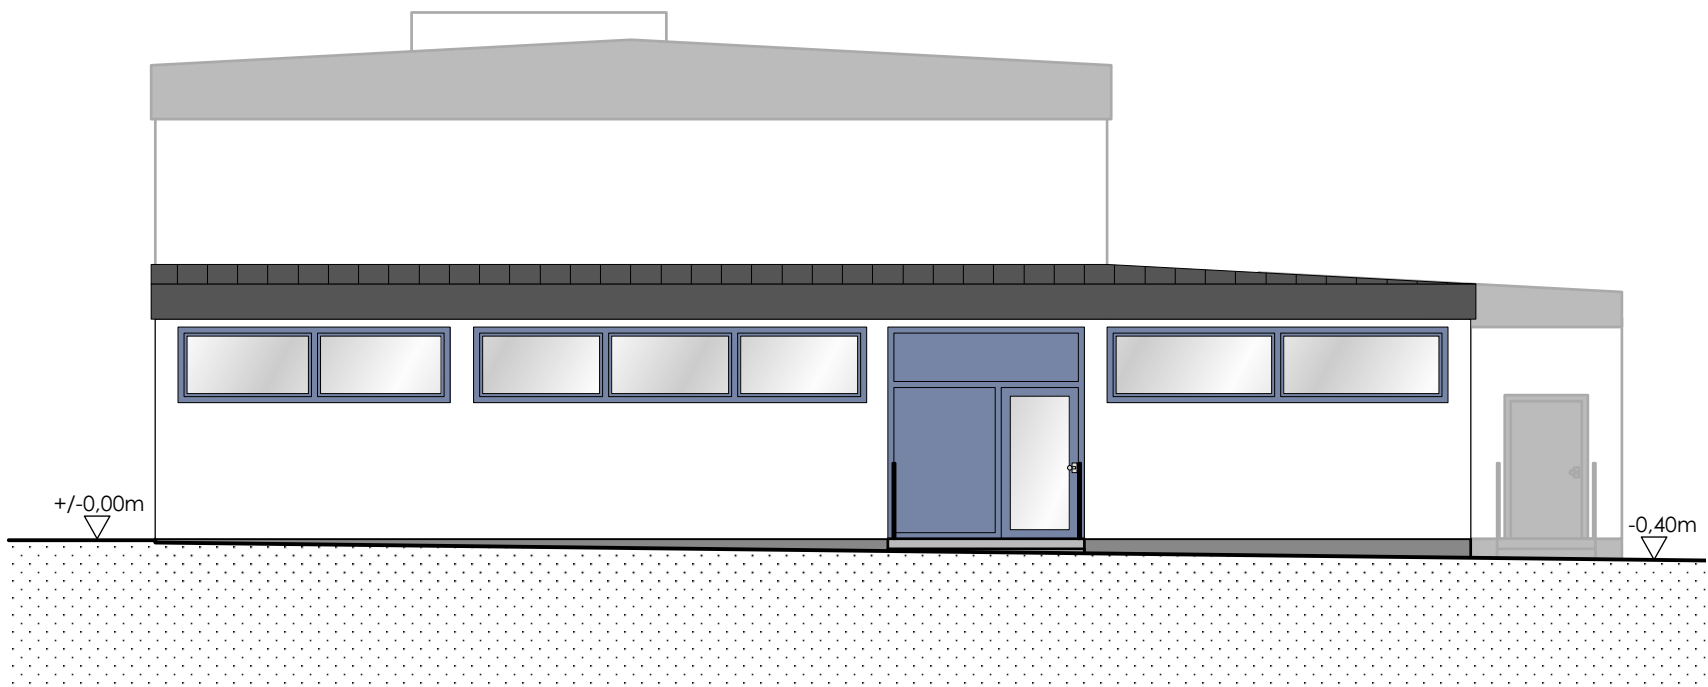

SÜDANSICHT

Legende

Wand Bestand

Wand Abbruch

Neues Bauteil

BESTAND		
Rainer Schell Dipl.-Ing. Freier Architekt Hirschhornring 49 67435 Neustadt an der Weinstraße/ Königsbach		
Bauvorhaben		
Sport-u Kulturhalle Jahnstraße 19 67361 Freisbach		
Bauherr		
Verbandsgemeindeverwaltung Lingenfeld Rathaus Hauptstraße 60 67360 Lingenfeld		
Zeichnung		Maßstab
ANSICHTEN		1:100
Projekt-Nr.	Plan-Nr.	Index
23_198	3-004	
Datum gez.	Gezeichnet	
19.04.2023	ik	