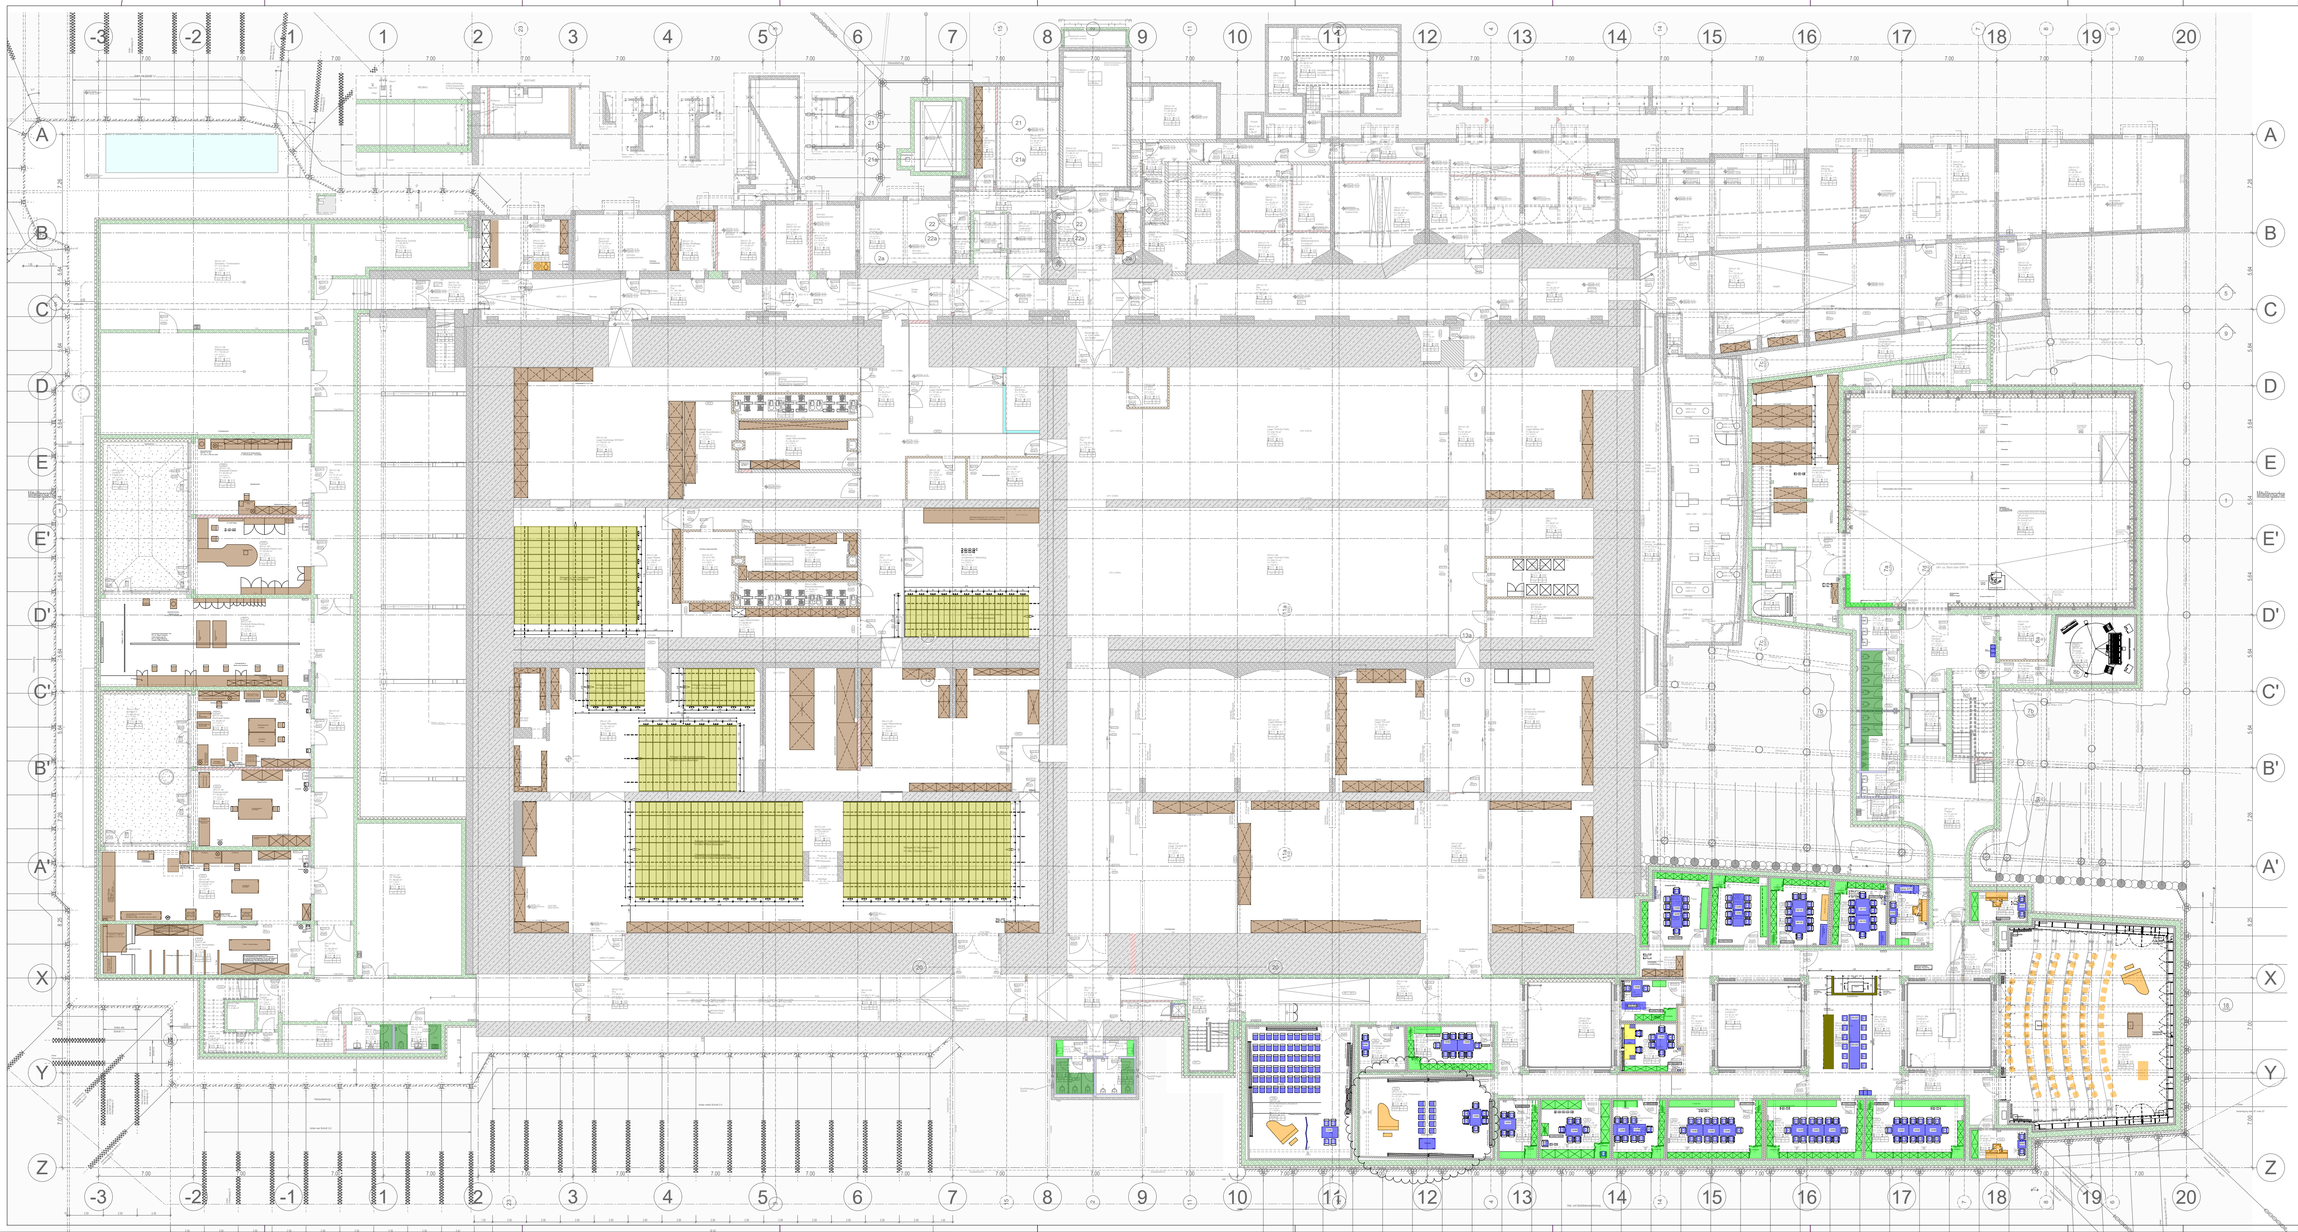

NEUBAU	BESTAND	ABBRUCH
STAHLBETON	BETON	BETON / BETON alt (Bunker)
BETONGEBÄUDE/-MAU.	BETON alt (Bunker)	MAUERWK. AS / FORMSTEIN
MAUERWERK	MAUERWK. KS	METALLGITTER (UG)
FORMSTEIN MW	FORMSTEIN	
TROCKENBAU	TROCKENBAU / NICHTTRAGEND	WASCHMASCHINE
TROCKENBAU F90	WAND mit Glasbausteinen	TROCKNER
REGIFRAUPLATTE F90	LOCHSTEIN	DETAIL/ANMERK.
BESTEHENDE AUSBAU-ÖFFNUNG / -WANDANSCHL.	METALLGITTER (UG)	STRÖMUNGSSILLBÖ IN FLACHDACHKONSTR.
GLASRAHMEN	GLASFASSADE	TÜREN
KOHLRAUMWAND		AUTOMATIKANTRIEB
WC-TRENNWAND		KARTÄUSERN
STAHLRAU ausgebrannt	STAHLKONSTRUKTION	MAGNETKONTAKT RIEGELKONTAKT

BODEN - OBERFLÄCHEN
- Ohne Belag
- B Beschichtung
- E Estrichbelag
- Z Zementärer Belag
- F Fliesen
- P Parkettstaub
- H Holzwerkstoff
- K Kunststoffbelag
- T Teppich
- S Sport
- M Gefälleestrich

BEISPIEL

DECKE	F	70
BODEN	K	B

DECKEN - AUFBAU
- AD-GK Abgehängte Gipsplattendecke
- AD-MF Abgehängte UK-Decke
- AD-VR Vorsatzschale
- AD-RA Raumdecke

DECKEN - OBERFLÄCHEN
- Ohne Belag
- A Anstrich
- T Tonplatten / -ch

WÄNDE - OBERFLÄCHEN
- Ohne Belag
- B Beschichtung
- F Fliesen
- T Tonplatten / -ch
- H Holzwerkstoffplatten/-bretter/-leisten / -ausführungen/ -Verkleidungen
- K Kunststoffbelag
- M Metallverkleidung
- S Sichtmauerwerk
- W Wandschirme/-verkleidungen
- P Putz

TÜRHÖHEN AB OKFFB (u./OKRFB)

NEUE ÖFFNUNGEN ERHALTEN ZARGEN VOR OPT. AUF ZIEGELAND IMPRESSIN
TÜRHÖHE IN BETON UND MAUERWERK = ROHBAUMAS
TÜRHÖHE IN GIPSWÄNDEN = MANDORFRUNDSMASS
FERTIGSTÄCHTHÖHEN IN RÖHRELÄNG ÜBERSCHREITET

ALLE MASSE SIND AM BAU ZU PRÜFEN SOWIE ROHBAUTOLERANZEN MIT DEN BAULEITUNG EINZUVERNEHMEN
ALLE MASSE SIND VOR BEGINN DER ARBEITEN VOM BAUUNTERNEHMER ZU PRÜFEN UND ZU ERGÄNZEN
INSTALLATIONSÖFFNUNGEN UND -NISNEN SIND STETS NACH VOLLSTÄNDIGEN EINBAU DER INSTALLATIONEN BZW. IN ABSPRACHE MIT DER BAULEITUNG ZU SCHLIESSEN
ALLE ÖFFNUNGEN IN BESTEHENDEN BAUTEILEN SIND IN ABSPRACHE/TRIMMUNG MIT DER AUSFÜHRUNGSLANUNG ZU ÜBERPRÜFEN
DIE DÜTTMANDÜTEN IST VOR BEGINN DER ARBEITEN ZU ÜBERPRÜFEN
DURCHBRÜCHE, GÄSERSCHNITTE & -VERBINDUNGEN IN BESTAND DÜRFEN NICHT GRÖSSER ALS 3 NAS NEMMAN AUSGEFÜHRT WERDEN
MAUERN & EINSCHLÄUTEN FÜR DÜBEL IN BESTANDSMAUERWERK DÜRFEN ZU BEACHTEN
PLANE GELTEN NUR IN VERBINDUNG MIT DEN ERGÄNZENDEN UNTERLAGEN DER FACHPLANER

LEGENDE DURCHBRÜCHE

OKFFD / OKRFF	Oberkante Rohbodens / -boden	DD	Deckendurchbruch
OKFF / OKFFB	Oberkante Fertigboden	DS	Deckenschlitz
UKBP / UKBP	Unterkante Bauteilgrenze	WD	Wanddurchbruch
UKRO	Unterkante Rohbodens	WS	Wandschlitz
UKFD	Unterkante Fertigdecke	DE	Deckenecke
UKOK	Unterkante Deckenoffer	BD	Bodendurchbl.
VK RO / RFB	Vorderkante Rohboden (FuBb.		
RDK / RFB	Sprung Rohbodens / FuBb		

BESTAND / ABBRUCH / NEUBAU

SCHIEB-NER	SCHIEB-NER II	SAATAR METALL-KÖPRER	LOSE SCHIRMEN	KOLL-REGALE	SKSHA	BRUNNEN-EAAT	STACIT	KTM BESTIND	IN-BD STIMMUNG

-8.10 (UG 1 Bunker) = 93.56 ü. NN

AUSFÜHRUNGSPLANUNG

BAUHERR: Stadt Mannheim vertreten durch
Eigenbetrieb Nationaltheater
Mozartstraße 9, 68161 Mannheim

GENERALSANIERUNG NATIONALTHEATER MANNHEIM

Spielhaus am Goetheplatz

PLANBEZ.: UNTERGESCHOSS
ÜBERSICHTSPLAN MÖBLIERUNG

DPF	24.03.2026
GEZ.:	
MAST	1:100
PLAN-NR.	4302

GEANN. | GEZ. | PLAN-NR./-INDEX: XX-5-AR-AS-4302-GR-U1-3

HEB = 912 / 1900 (1.73m²)

Allplan 2023