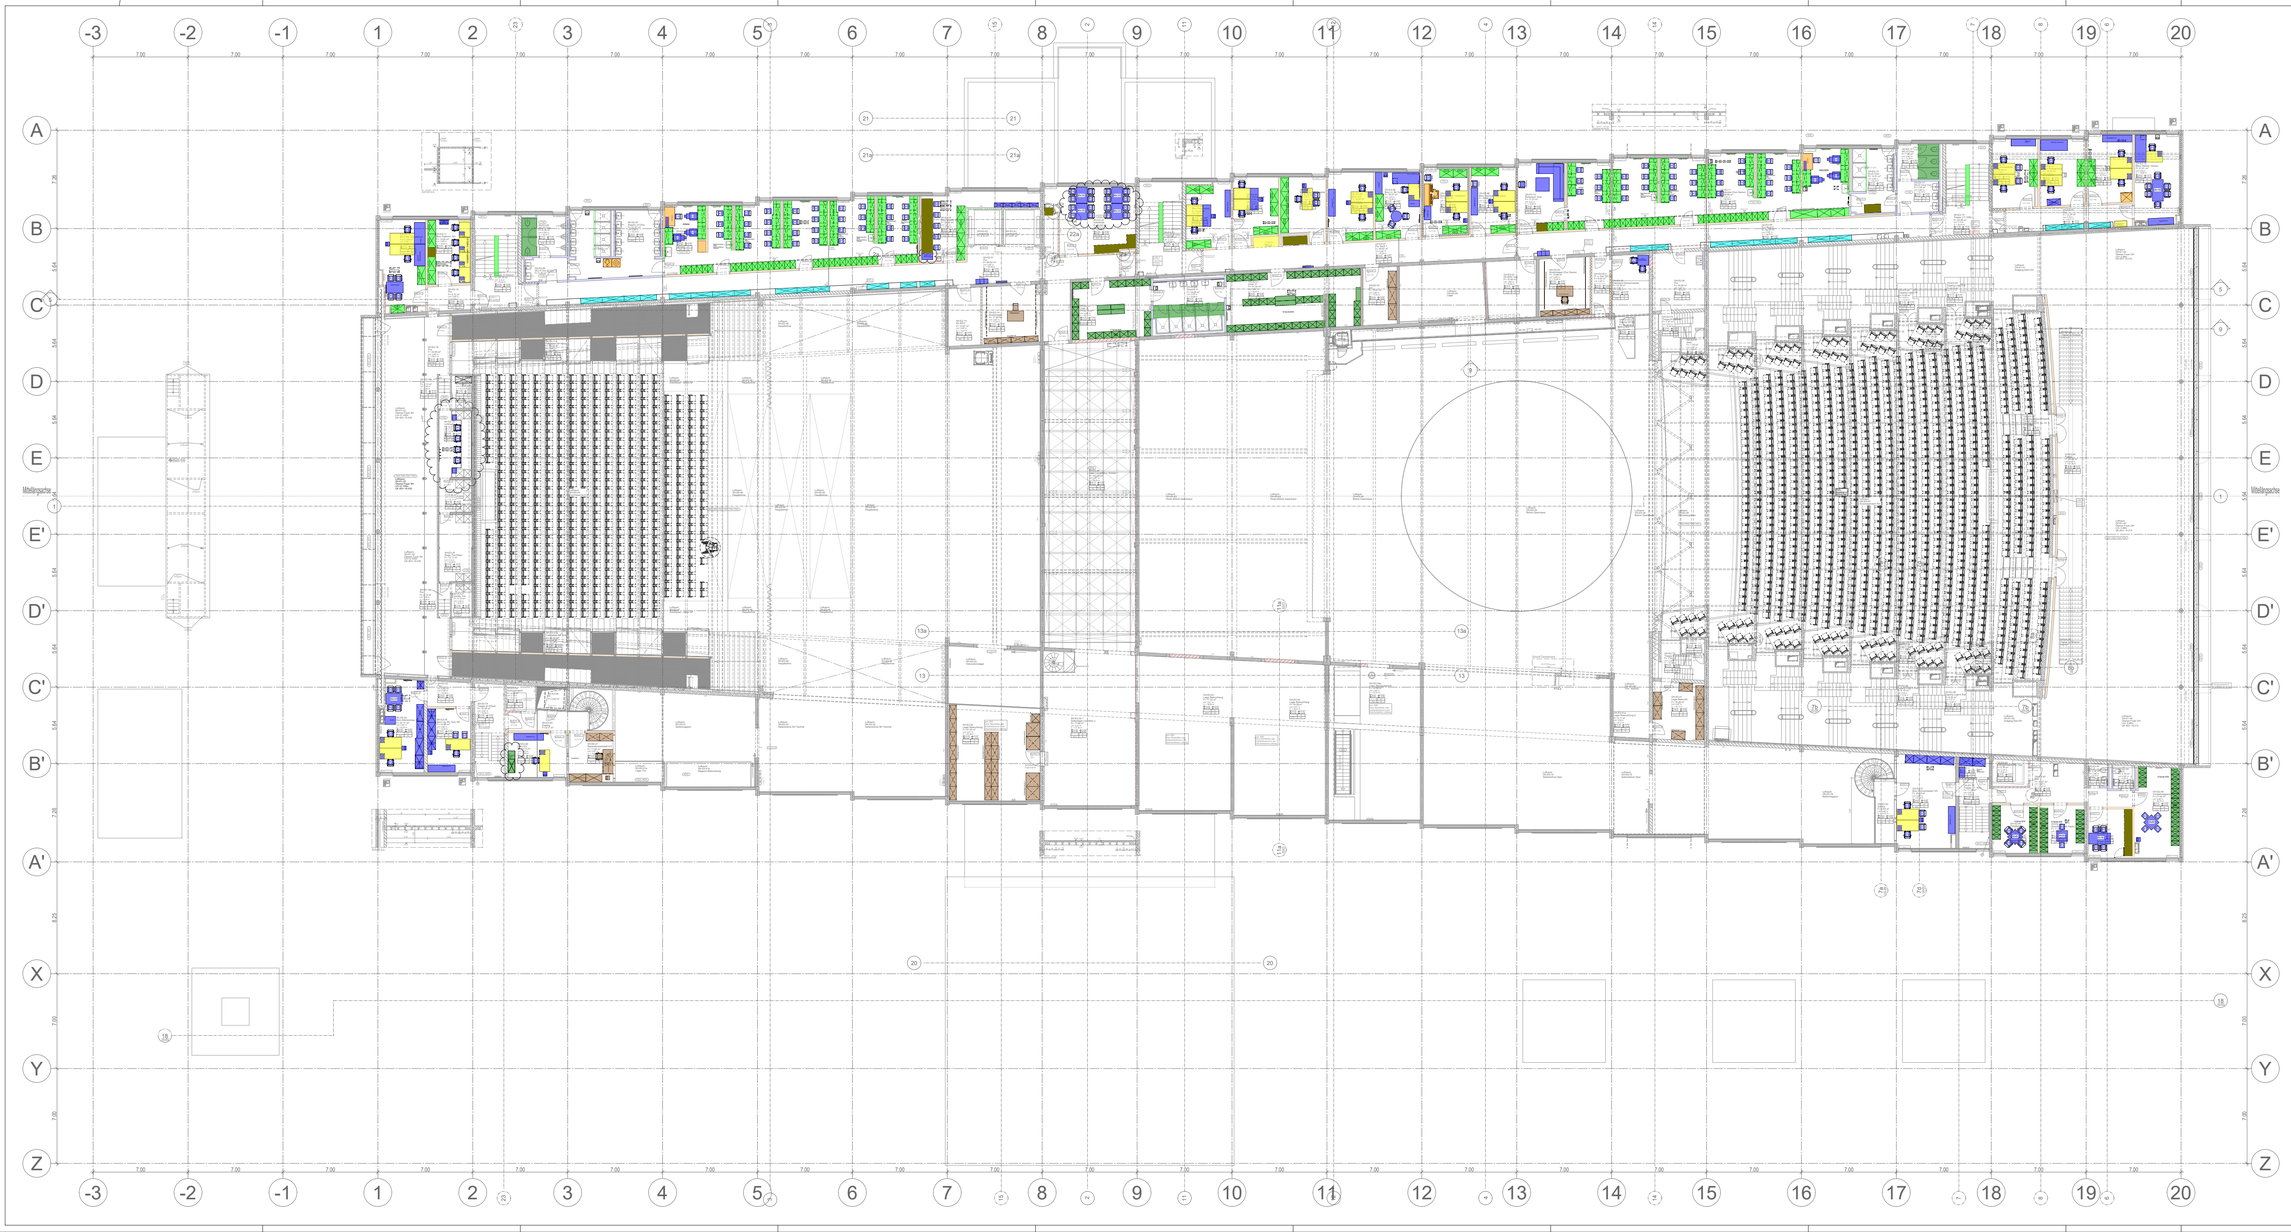

NEUBAU	BESTAND	ABBRUCH
STAHLBETON	BETON	BETON / BETON alt (Bunker)
BETONGESCHOSSDECKE	BETON alt (Bunker)	MAUERWERK AS / FORMSTEINE
MAUERWERK	MAUERWERK AS	METALLGITTER (UG)
PORENBETON	PORENBETON	
TROCKENBAU	TROCKENBAU / HOCHTRAGENDE	WASCHMASCHINE
TROCKENBAU F90	WAND mit Glasbausteinen	TROCKNER
FEUCHTRAUMPLATTE F90	LOCHSTEIN	DETAIL-VANNIERE
BESTEHENDE AUSBAU-ELEMENTE ENTFERNEN	METALLGITTER (UG)	STRÖMUNGSLUFT-ZIEHUNGSPERRMOTOR
GLASWAND	GLASFASSADE	TÜREN
KOHLRAUMWAND		AUTOMATIKANTRIEB
WC-TRENNWAND		KARTEILEIEN
STAHLRAU ausgebrauscht	STAHLKONSTRUKTION	MAGNETROHRATT REGELVENTIL

BODEN - OBERFLÄCHEN

- Ohne Belag
- B Belagschwelle
- E Estrichbelag
- Z Zementärer Belag
- F Fliesen
- K Kunststoffbelag
- R Kautschukbelag
- S Spachtelung
- T Teppich
- P Parkett
- G Gefälleestrich

DECKEN - AUFBAU

- AD-GK Abgehängte Gipsplattendecke
- AD-GKF Abgehängte GK-Decke
- AD-HK Akustikdecke
- AD-RA Rasterdecke

DECKEN - OBERFLÄCHEN

- Ohne Belag
- A Anstrich
- S Sichtbeton roh

BEISPIEL

	FARBE	MATERIAL
DECKE	A	K
BODEN	A.K	B

WÄNDE - OBERFLÄCHEN

- Ohne Belag
- A Anstrich
- Z Zementärer Belag (z.B. Mosaikfliesen)
- F Fliesen
- H Holzbeplankung
- K Kunststoffbelag
- R Kautschukbelag
- M Metallverkleidung
- S Spachtelung
- B Belagschwelle anschließ
- P Putz

TÜRHÖHEN AB OKFFB (u./OKRFB)

NEUE ÖFFNUNGEN EINE ANLAGE VOR ORT AUF ZEICHEN ANPASSEN
TÜRRAHMEN IN BETON UND MAUERWERK = BOHRLÖCHER
TÜRRAHMEN IN GIPSWÄNDEN = WANDÖFFNUNGSMASS
TÜRZUSCHNEIDEN IN RUBERIG UND RUBERIG VERMESSEN

ALLE MASSE SIND AM BAU ZU PRÜFEN SOWIE RÖHRENÖFFNUNGEN MIT DER BAULEITUNG EINZUVERNEHMEN
ALLE ÖFFNUNGEN IN DECKEN UND WÄNDEN SIND MIT DEN ZUSTÄNDIGEN FACHPLANERN UND DER BAULEITUNG ABZUSTIMMEN
METALLKONSTRUKTIONEN UND - MASSE SIND STETS NACH VOLL STÄNDIGER ERMITTLUNG DER METALLKOSTEN BZW. IN ABSTRAUHE MIT DER BAULEITUNG ZU ÜBERSETZEN
ALLE ÖFFNUNGEN IN DECKEN UND WÄNDEN SIND MIT DER ELEKTROTECHNIK MIT DER AUSFÜHRUNGSPLANUNG ZU ÜBERPRÜFEN
DIE ÖFFNUNGSMASSE ÜBER DER BAUTEILE SIND ZU ÜBERPRÜFEN
DURCHBRÜCHE, GEGEBENENFALLS = VERBINDUNGEN IN BESTAND EORFEN NICHT ÜBERSEIN ALLE DAS NEMMAN AUSGEFÜHRT WERDEN
MAUERWEK ZIEHEN AUSTEIEN FÜR DÜBEL IN BESTANDSMAUERTEILE SIND ZU BEACHTEN
PLANE GELTEN NUR IN VERBINDUNG MIT DEN ERGÄNZENDEN UNTERLAGEN DER FACHPLANER

LEGENDE DURCHBRÜCHE

OKFFD / OKRFF	Oberkante Rohbaudecke / -boden	DD	Deckendurchbruch
OKFFF / OKFFB	Oberkante Fertigfußboden	WD	Wanddurchbruch
UKBP / UKBBP	Boden / Unterkante Bodenplatte	BD	Bodendurchbruch
UKRD	Unterkante Rohbaudecke	WS	Wandschlitz
UKFD	Unterkante Fertigdecke	DS	Deckenschlitz
UKDK	Unterkante Deckenkoffer	BS	Bodenschlitz
VK RD / RFB	Vorderkante Rohbaudecke / Fußb.		
RDK / RFB	Sprung Rohbaden / Fußb.		

BESTAND / NEUBAU / ABBRUCH

SCHIEB-NER 1	SCHIEB-NER 2	SAMTAR METALL-LEPPICH	LOSE SCHÜRMÖBEL
ROLL-REGALE	SKSHA	BRUNNEN-EANT	STADT
NTM BESTAND	IN AB-STRAHLUNG		

+6.66 (E2) = 108.32 ü.NN

AUSFÜHRUNGSPLANUNG

BAUHERR: Stadt Mannheim vertreten durch
Eigenbetrieb Nationaltheater
Mozartstraße 9, 68161 Mannheim

GENERALSANIERUNG
NATIONALTHEATER MANNHEIM
Spielhaus am Goetheplatz

N L M

PLANBEZ.	PDF	CADLAN.-NR.
EBENE 2	24.03.2026	4306
ÜBERSICHTSPLAN MÖBLIERUNG	GMQ	MST. 1:100
GEZ.AN.	GEZ.	BLATT-NR./-INDEX XX-5-AR-AS-4306-GR-E2-2

HKB = 910 / 1900 (1.73m²)

Allplan 2023