



Grundriss Systemdetail M 1:10

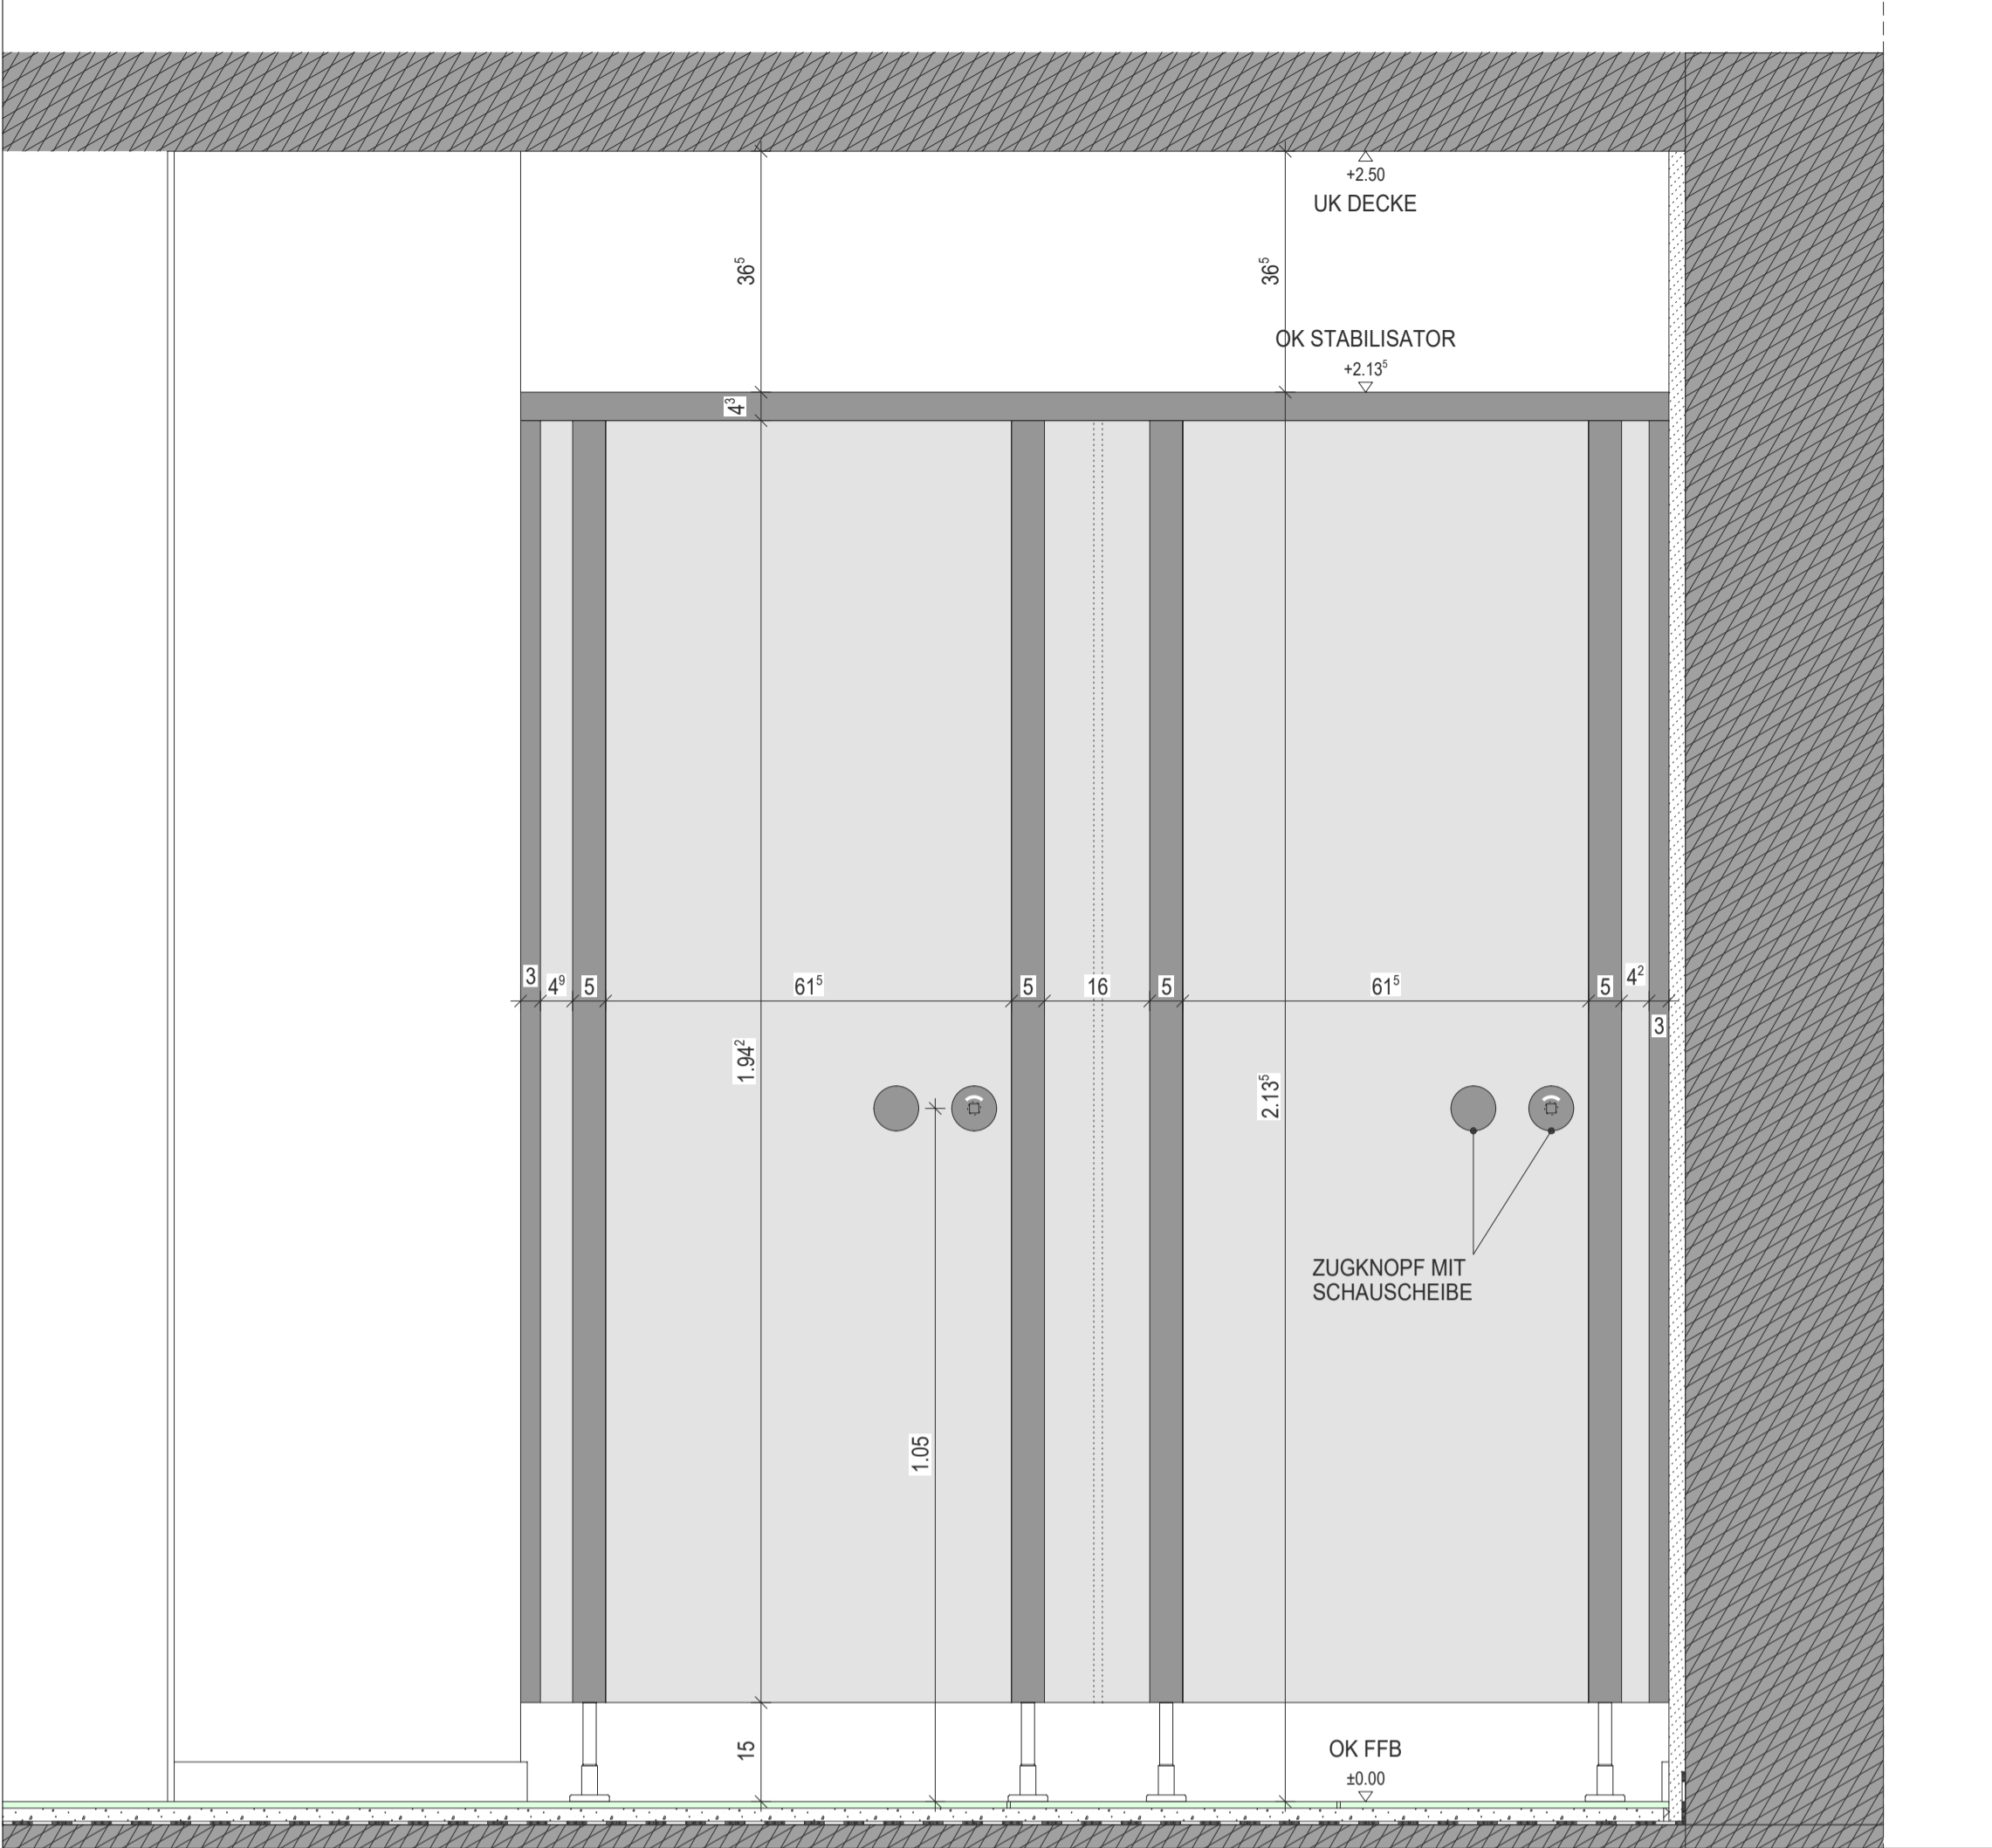

Ansicht Systemdetail M 1:10

- WC-Trennwandsystem
- HPL-Vollkernplatte mit Dekorschicht 13mm
- Türanschlag  
Mehrkammer-Aluminiumprofil mit durchgehendem Dämpfungsgummi zur Geräuschreduzierung  
Türen nach innen öffnend, Drei-Rollen-Kantenband aus Aluminium
- Drückergarnitur  
Zugknopf/Einhandverriegelung Aluminium, 1-Riegelschloss
- Fuß aus Aluminium 150mm hoch, Edelstahl-Kern M12 Gewinde  
stufenlose Höhenverstellung, trittfester Aluminium-Flachrosette
- Türstopperhaken
- Stabilisator Drei-Kammerprofil eckig  
54x43mm
- Maueranschluss  
Aluminum-U-Schiene
- Kabinenwände  
Farbton "Hellgrau"; nach Bemusterung

Schnitt Systemdetail M 1:10

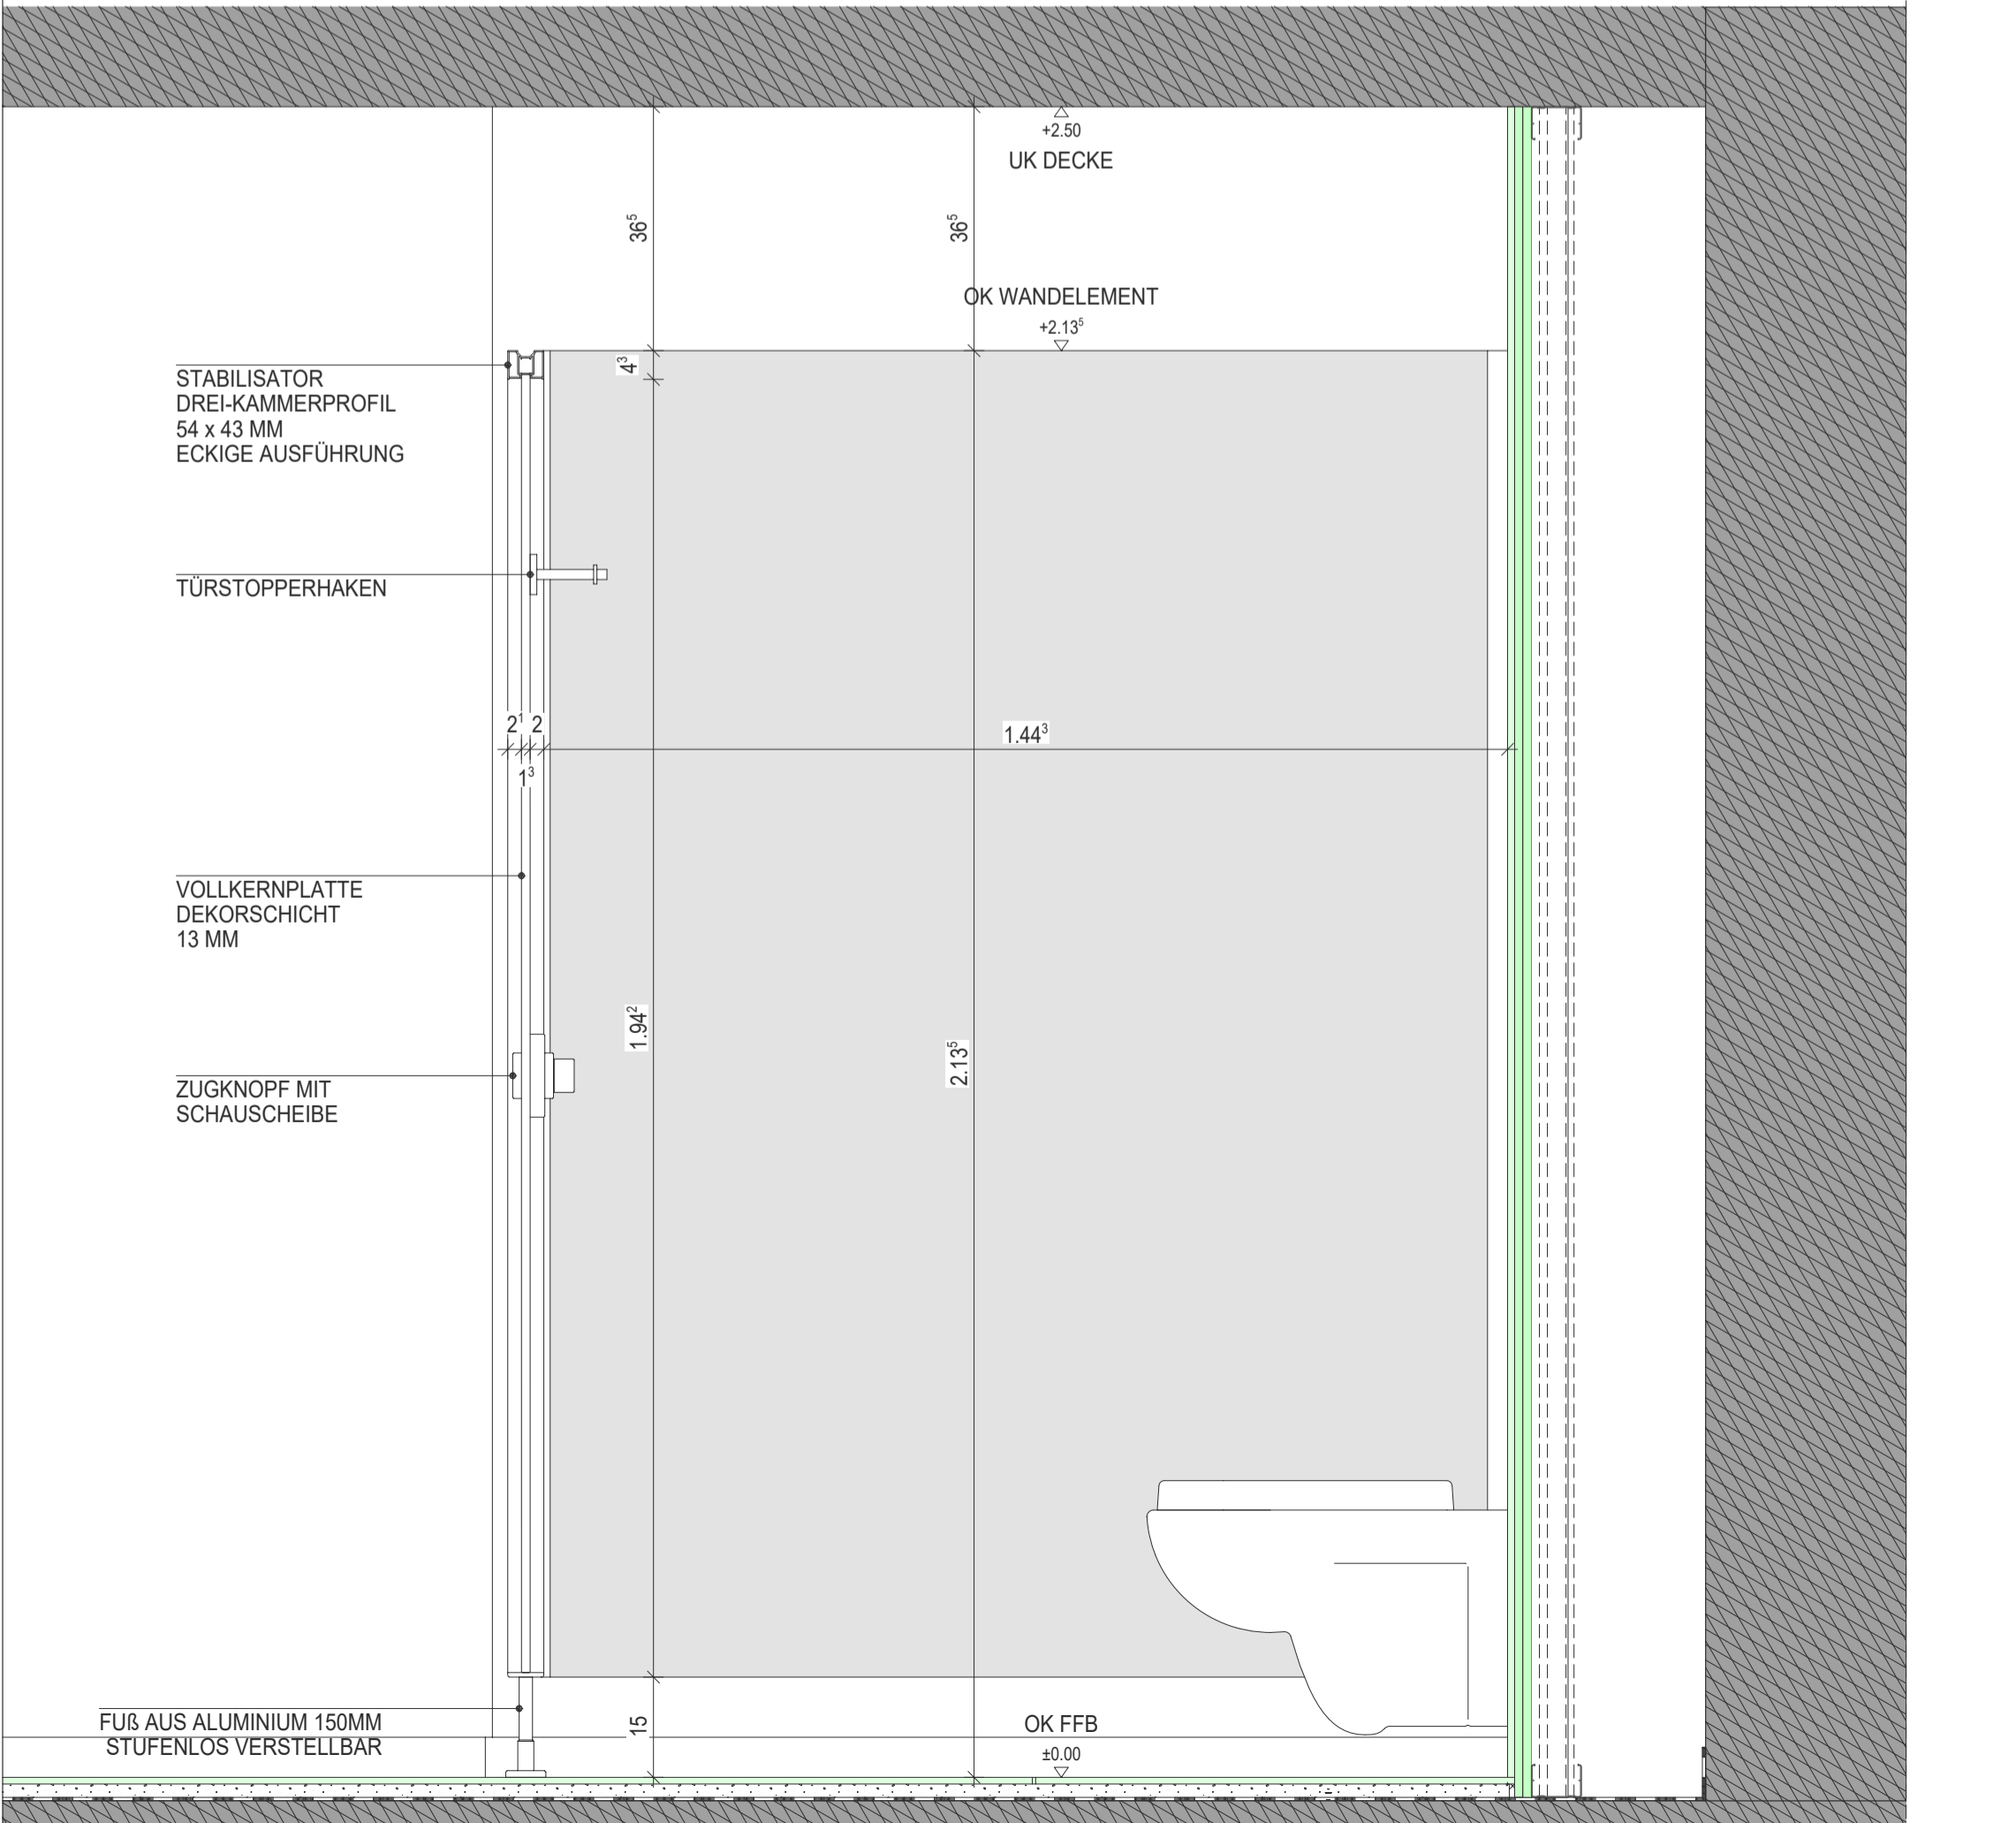

## AUSFÜHRUNGSPLANUNG

BAUHERR: Stadt Mannheim vertreten durch  
Eigenbetrieb Nationaltheater  
Mozartstraße 9, 68161 Mannheim

## GENERALSANIERUNG NATIONALTHEATER MANNHEIM



PLANBEZ.	PDF	CAD-PL-NR.
WC-TRENNWÄNDE	25.07.2024	4311
MITARBEITER	DWG	MST.
	10.02.2023	1:10
BEARB.	GEZ.	BLATT-NR. / INDEX
		XX-5-AR-AS-4311-DT-XX-1