Projekt GS NTM - AWARDS Dokument-Nr.: 63824
MICRI Dokument-Nr.: 63824

NEUBAU
- STAHLBETON
- BETONDECKEN NEU
- MAUERWERK
- TROCKENBAU
- TROCKENBAU F90
- FEUCHTRAUMPLATTE / F90
- AKUSTISCHER AUSBAU DÄMMUNG, SCHALLDÄMM.
- GLASWAND
- KÜHLRAUMWAND
- WC-TRENNWAND
- STAHLBAU ausgemauert
- H STAHLKONSTRUKTION

BESTAND
- BETON
- BETON alt (Bunker)
- MAUERWERK KS
- PORENBETON
- TROCKENBAU / NICHTTRAGEND
- WAND mit Glasbausteinen
- LOCHSTEIN
- METALLGITTER (UG)
- GLASFASSADE

ABBRUCH
- BETON / BETON alt (Bunker)
- MAUERWERK KS / PORENBETON
- METALLGITTER (UG)

- WASCHMASCHINE
- TROCKNER
- Q200 DETAIL-HINWEIS
- M STROMANSCHLUSS JALOUSIEÖFFNUNGSMOTOR

TÜREN
- A AUTOMATIKANTRIEB
- K KARTENLESER
- MK / MR MAGNETKONTAKT RIEGELKONTAKT

BODEN - OBERFLÄCHEN
- - Ohne Belag
- **B** Beschichtung
- **D** Doppelboden
- **E** Elastischer Belag
- **F** Fliesen
- **G** Gussasphalt
- **H** Bohnenholz
- **N** Noppenbelag
- **P** Parkett
- **T** Teppich
- **W** Betonwerkstein

DECKEN - AUFBAU
- **RD** Rohdecke / Rippendecke
- **AD-GK** Abgehängte GK-Decke
- **AD-HK** Klimadecke
- **AD-RA** Rasterdecke

DECKEN - OBERFLÄCHEN
- - Ohne Belag
- **A** Anstrich
- **S** Sichtbeton roh

BEISPIEL

	AUFBAU	OBERFL.
DECKE	AD-GK	A
BODEN	X X	B

WÄNDE - OBERFLÄCHEN
- **A** Anstrich
- **H** Bestand Holzverkleidung aufarbeiten/ Holztäfelung erneuern
- **Z** Bestand Lochklinkerwände reinigen / ausbessern/ Fehlstellen
- **FL** Fliesen
- **M** Metallverkleidung
- **SB** Sichtbeton lasiert
- **B** Beschichtung wischfest
- **P** Putz

TÜRHÖHEN AB OKFFB (u./OKRFB)

NEUE ÖFFNUNGEN GEM. ANGABE VOR ORT AUF ZEGELMASS ANPASSEN!
TÜRBREITE IN BETON UND MAUERWERK = ROHBAUMASS
TÜRMASSE IN GIPSKARTON = WANDÖFFNUNGSMASS
FENSTERÖFFNUNGEN IN ROHBAU UND AUSBAU VERMASST

ALLE MASSE SIND AM BAU ZU PRÜFEN SOWIE ROHBAUTOLERANZEN MIT DER BAULEITUNG EINZUARBEITEN.
BEIM ANSCHLUSS VON STÄNDERWAND AN PUTZWAND SIND DIE OBERFLÄCHEN BÜNDIG HERZUSTELLEN!
INSTALLATIONSSCHÄCHTE UND - WÄNDE SIND ERST NACH VOLLSTÄNDIGEM EINBAU DER INSTALLATIONEN BZW. IN ABSPRACHE MIT DER BAULEITUNG ZU SCHLIESSEN.
DIE SCHALL- UND BRSWEHRUNGSPLÄNE SIND AUF ÜBEREINSTIMMUNG MIT DER AUSFÜHRUNGSPLANUNG ZU ÜBERPRÜFEN. BEI UNSTIMMIGKEITEN IST DIE BAULEITUNG ZU INFORMIEREN
DURCHBRÜCHE, SÄGESCHNITTE o. KERNBOHRUNGEN IM BESTAND DÜRFEN NICHT GRÖSSER ALS DAS NENNMAß AUSGEFÜHRT WERDEN!
MAXIMALE EINSCHLAGTIEFEN FÜR DÜBEL IN BESTANDSBAUTEILE SIND ZU BEACHTEN!
PLÄNE GELTEN NUR IN VERBINDUNG MIT DEN ERGÄNZENDEN UNTERLAGEN DER FACHPLANER

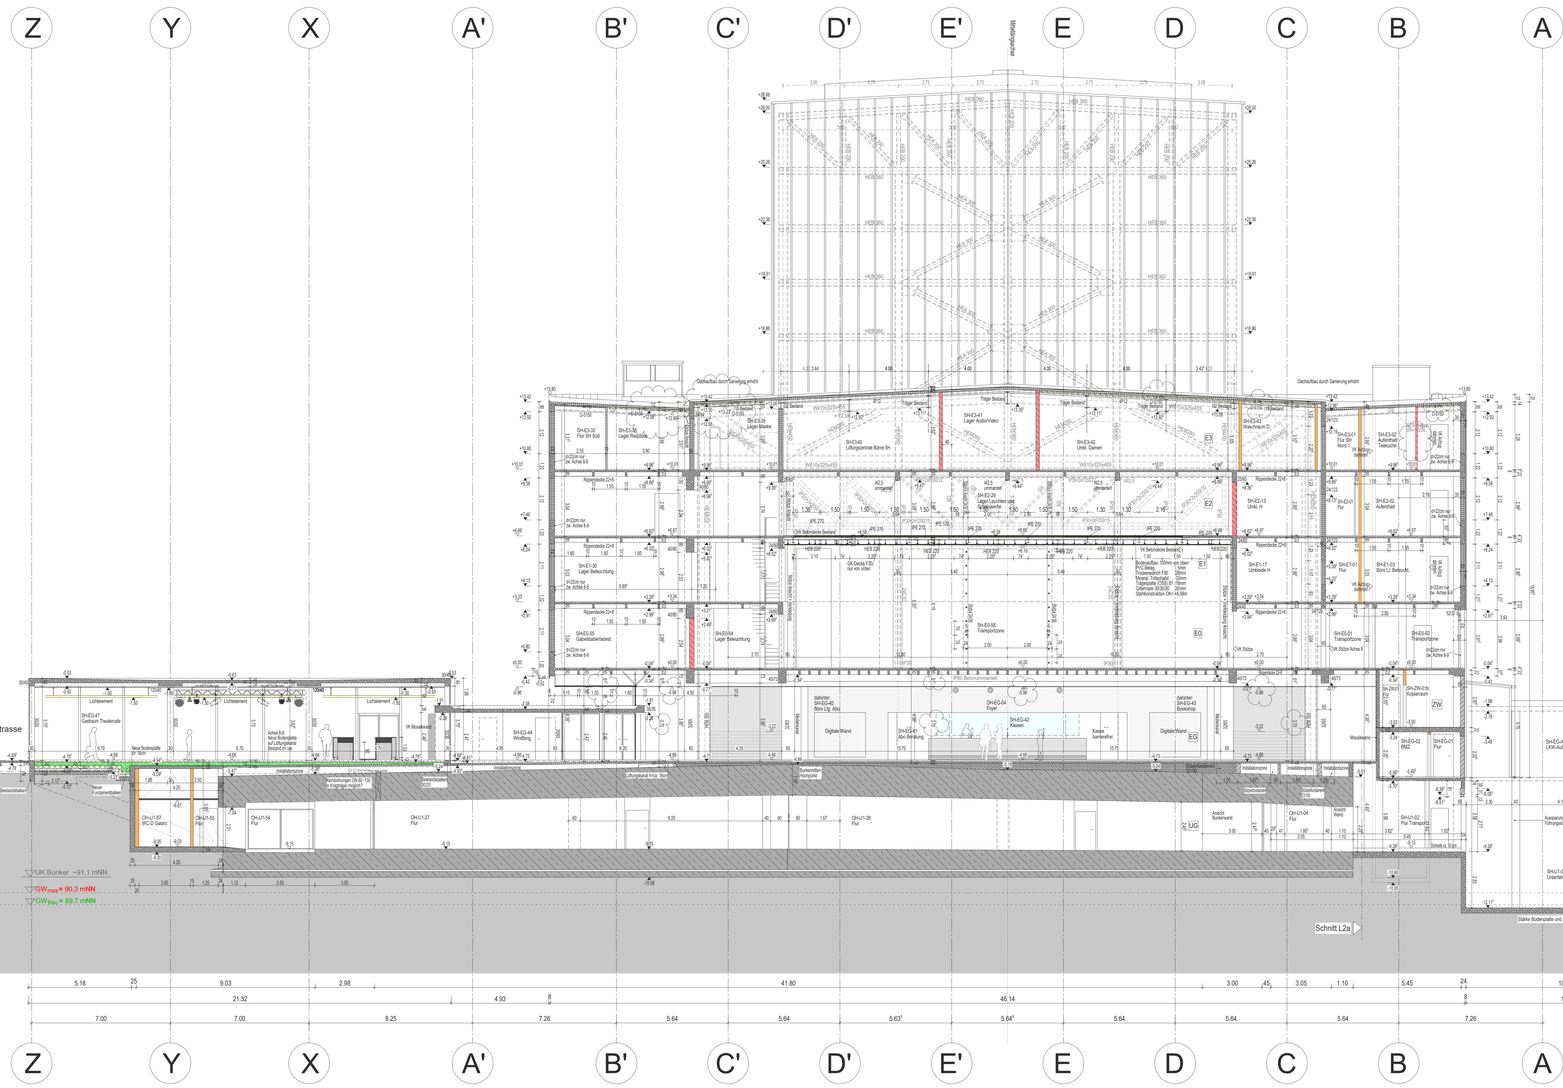

QUERSCHNITT Q2 - M 1:100

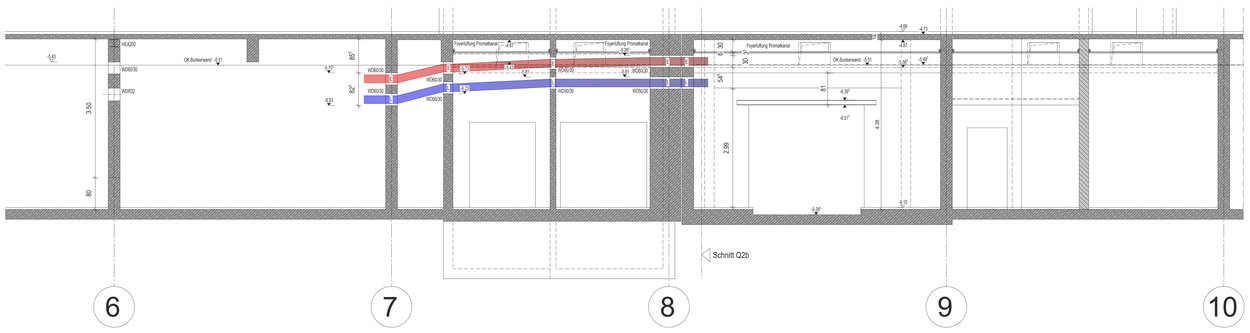

TEILLÄNGSSCHNITT L2a - M 1:50

QUERSCHNITT Q2b
M 1:50

AUSFÜHRUNGSPLANUNG

BAUHERR: Stadt Mannheim vertreten durch
Eigenbetrieb Nationaltheater
Mozartstraße 9, 68161 Mannheim

GENERALSANIERUNG
NATIONALTHEATER MANNHEIM
Spielhaus am Goetheplatz

NTM

PLANBEZ.	PDF	CAD-PL-NR.
QUERSCHNITT 2 + L2a+Q2b ACHSE 8,5 und ACHSE B/C vor Aufzug	25.07.2024	2016
	DWG 20.06.2024	MST. 1:50/1:100
BEARB.	GEZ.	BLATT-NR./ INDEX XX-5-AR-XX-2016-SC-Q2-4