
 





 




-  Aussemdaube mit PIR
-  LED Aufbauleuchte
-  Raumheizung
-  Steckdose 2-fach
-  Steckdose mit Klappdeckel
-  EXIT
-  Präsenzmelder 360
-  Steckdose
-  Steckdose 3x400V
-  Ventilator

Planstand

Ausschreibungsplan

Bauhoberei/Gemarkung/Flur-Nr.
 Errichtung einer Interimscontaineranlage mit 3 Büroräumen,
 Besprechungsräum, Pausenraum, Sanitärztl., sowie die
 Errichtung einer vorgefertigten Rundbogenhalle als
 Überdachung von Lagerflächen
 Am Hölzel 28, 76626 Landau - Flur 0, Flurstück Nr. 1011/16

Bauherrschaft

Entsorgungs- und Wirtschaftsbetrieb Landau
 vert. durch den Vorstand Hr. Sebastian Lorig
 Georg-Hedrich-Dentzel-Strasse 1
 76629 Landau in der Pfalz

Bauherr

Architekt

Planinhalt

Erdgeschoss Interimscontainer

Plannr. 4-00-AR-GR-EG-001

Projektnummer 2522


Maßstab 1:100

Plangröße DIN A2

Datum Planstand 11.07.2025

Gezeichnet aF

Platd 2522_pl_11.06.2025.vvw

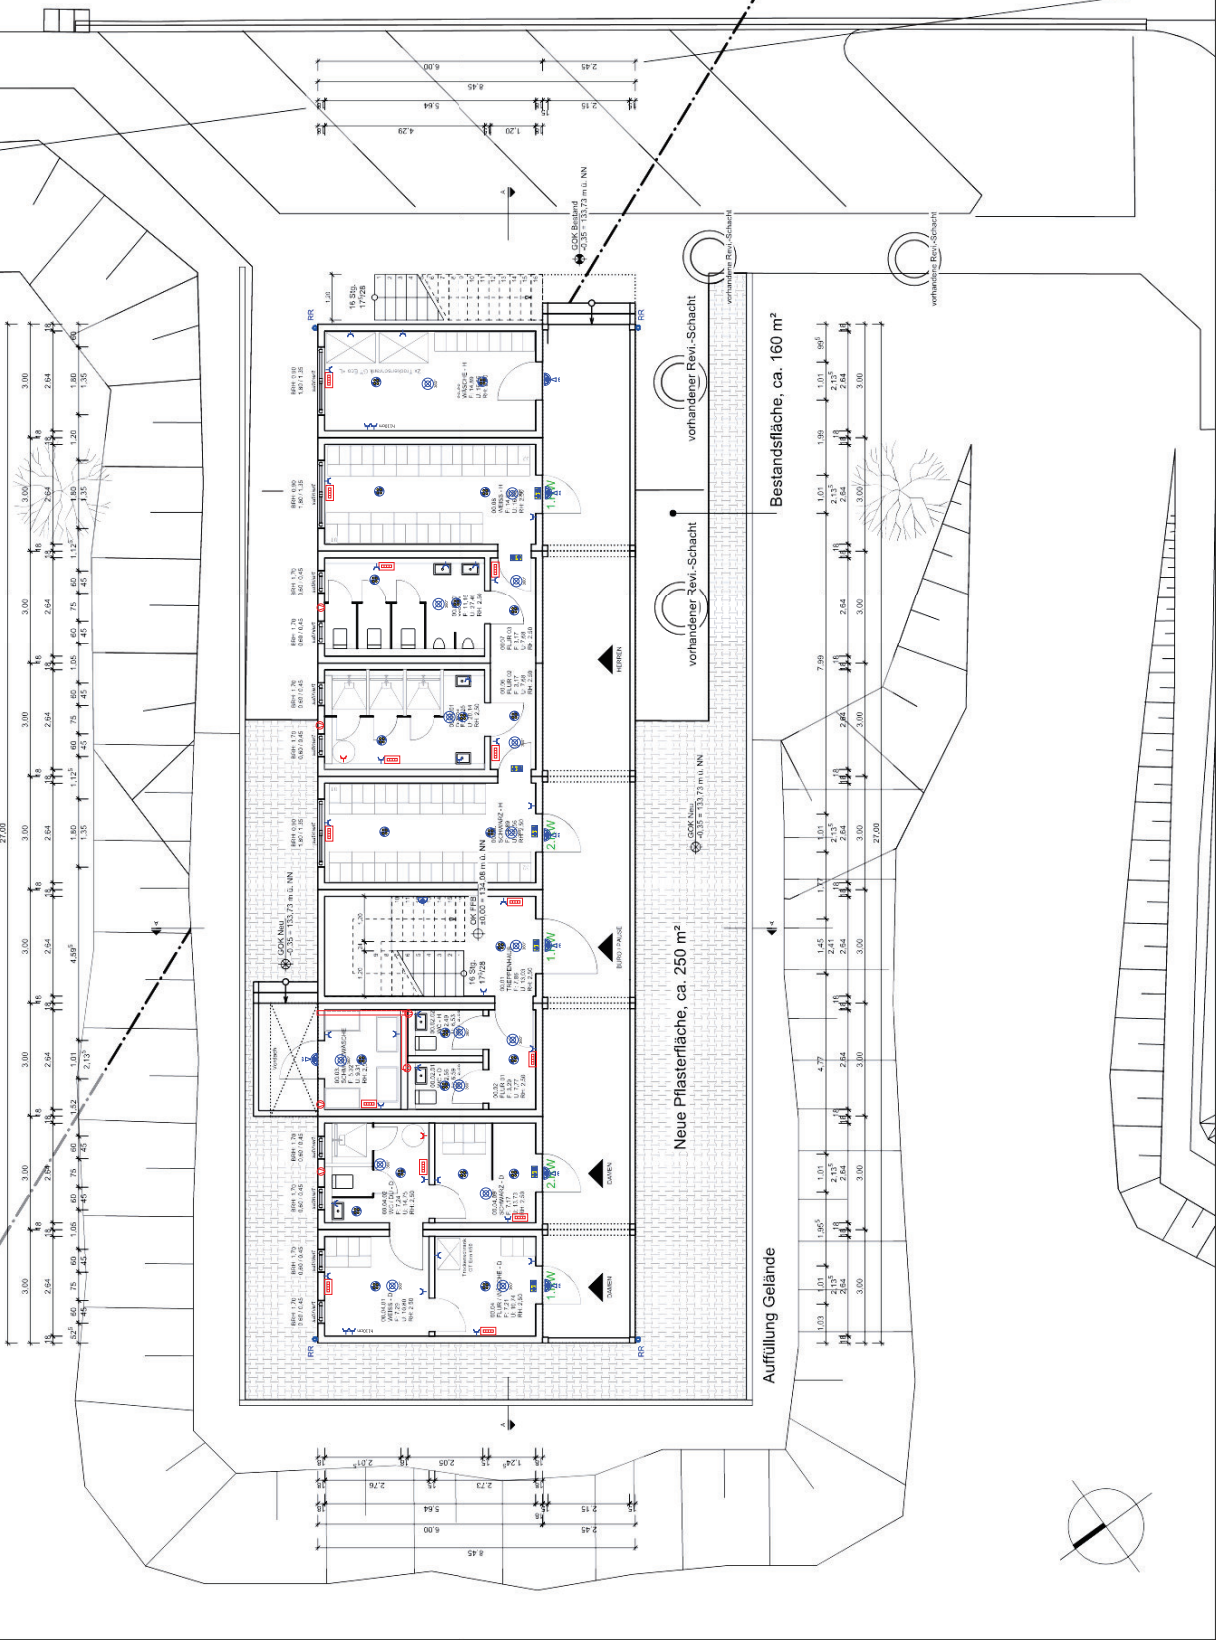

- 2xR345
- Aussenwandleuchte mit PIR
- EXIT
- Hauptverteilung
- Klimageraet
- Kombi Ausschalter / Steckdose
- LED Aufbauleuchte
- Rack 80x80
- Steckdose 2-fach
- Steckdose 3x400V
- Steckdose Kuehlschrank
- Presenmelder 350
- Steckdose
- Steckdose 3-fach
- Steckdose Geschirrspüler
- Steckdose Mikrowelle

Planstand
Ausschreibungsplan

Bauvorhaben/Gemarkung/Flur-Nr.
 Errichtung einer Interimscontaineranlage mit 3 Büroräumen,
 Besprechungsraum, Pausenraum, Sanitärraum, sowie die
 Errichtung einer vorgefertigten Rundbogenhalle als
 Überdachung von Lagerflächen
 Am Hölzel 28, 76826 Landau - Flur 0, Flurstück Nr. 1011/16

Bauherrschaft
 Versorgungs- und Wirtschaftsbetrieb Landau
 vert. durch den Vorstand Hr. Sebastian Lorig
 Georg-Friedrich-Dentzer-Strasse 1
 76829 Landau in der Pfalz

Bauherr

Architekt

Planinhalt
Obergeschoss Interimscontainer

Planimr	4-00-AR-GR-OG-002
Projektnummer	2522
Maßstab	1:100
Plangröße	DIN A2
Datum Planstand	11.07.2025
Gezeichnet	aF
Platd	2522_pln_16.08.2025.vvw

