



1. Obergeschoss

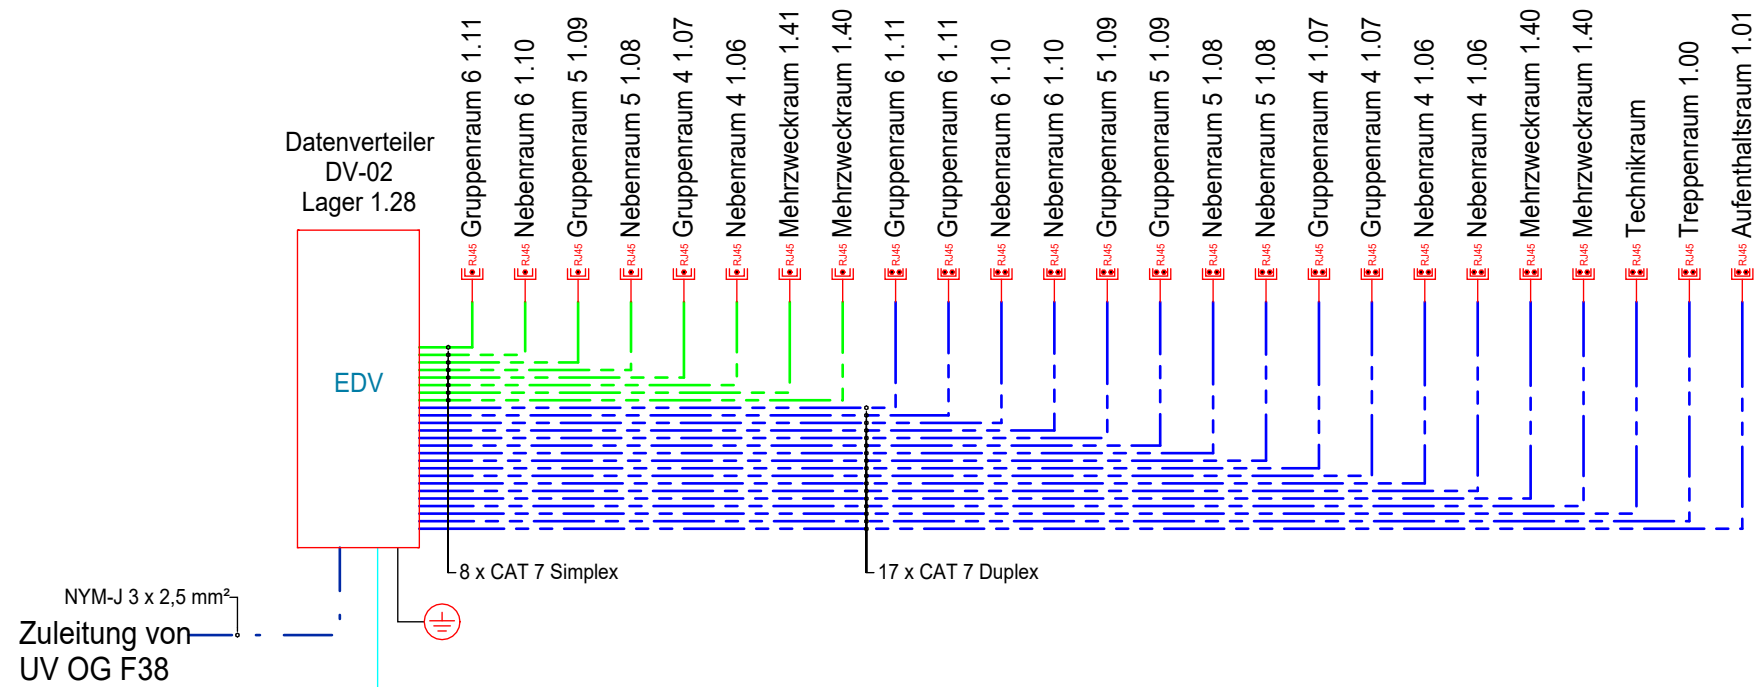


Erdgeschoss

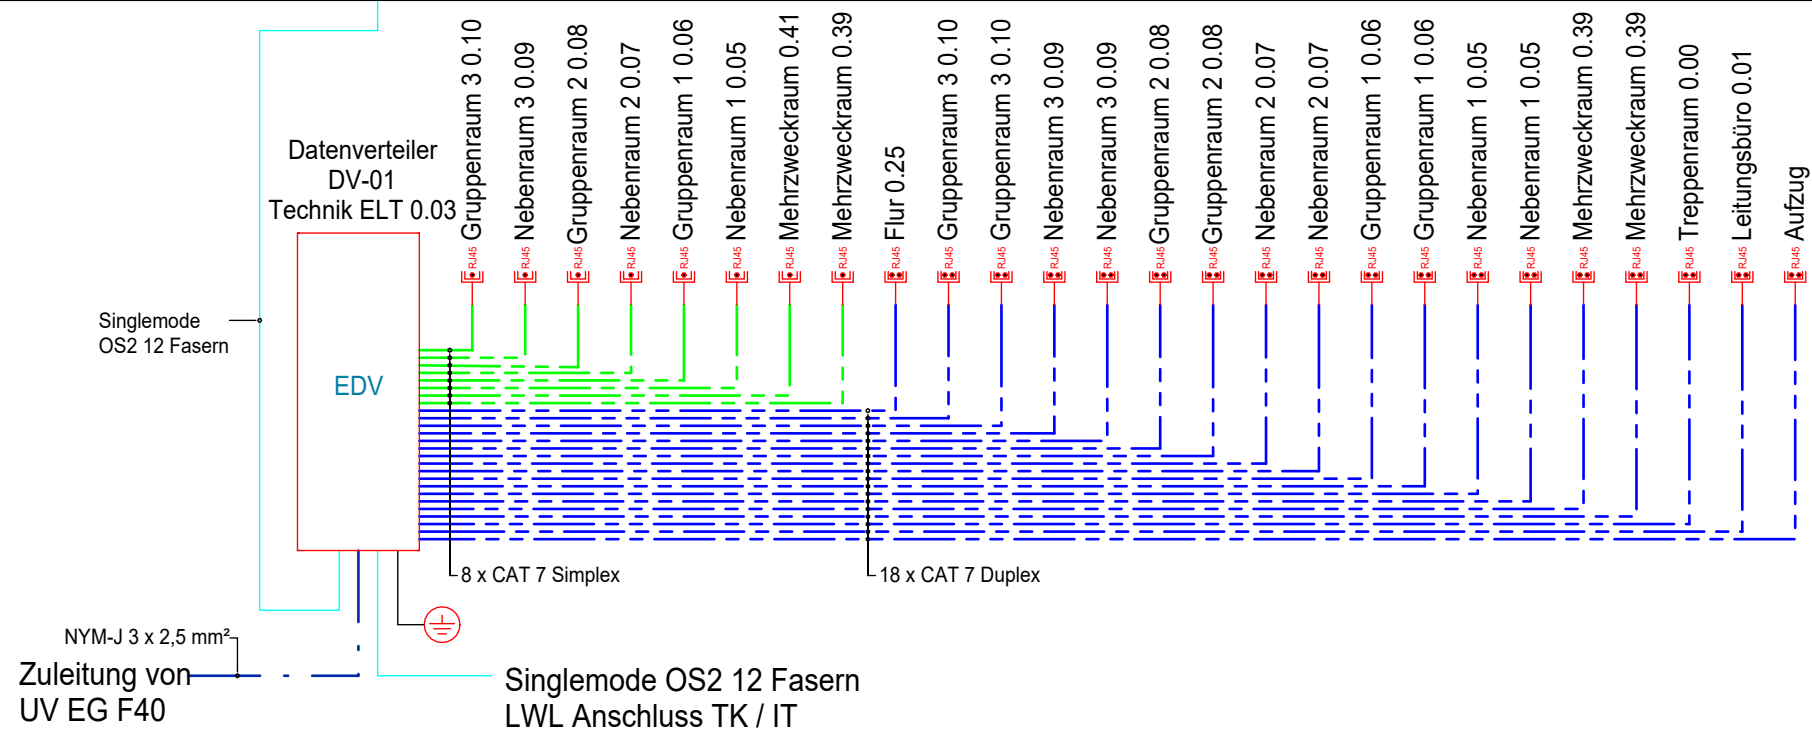

Hinweise:
Alle Leitungen müssen mit Dämmung gem. DIN und GEG ausgeführt werden.

	Datenkabel CAT 7 Duplex
	Datenkabel CAT 7 Simplex
	RJ45- Datendose 1-fach
	RJ45- Datendose 2-fach
	Datenverteiler

3	Korrektur Schema	kko		22.04.2026
2	Anpassung und Ergänzung nach finaler Abstimmung	kko		21.04.2026
1	Ausführungsplanung	edü		26.11.2025
0	Planerstellung	edü		10.04.2025
Index	Art der Änderung	Gezeichnet	Geprüft	Datum

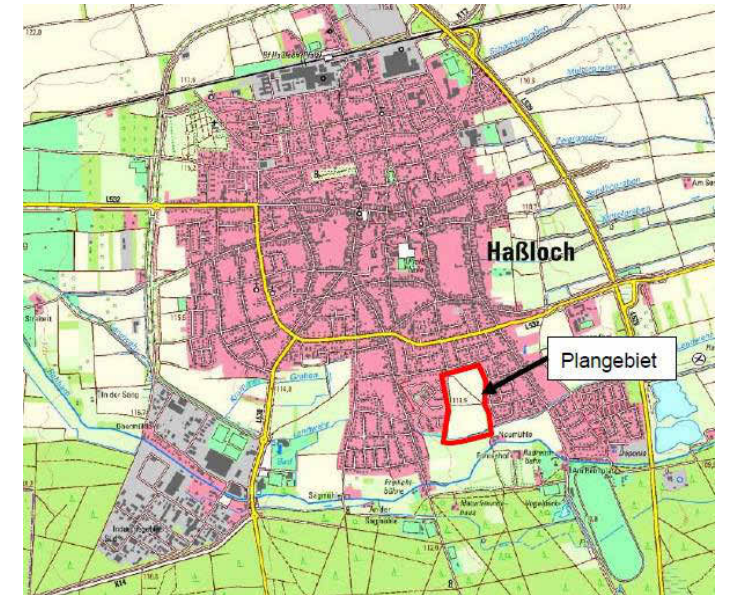

Bauvorhaben: VG Haßloch Neubau Kita

Müller-Thurgau-Straße
67454 Haßloch

Bauherr: Gemeindeverwaltung Haßloch

Rathausplatz 1
67454 Haßloch



Gemeinde Haßloch

Architekt: Werkgemeinschaft Landau Sebastian
Seemüller PartGmbH
Georg-Friedrich-Dentzel-Str. 11
76829 Landau

Werkgemeinschaft
Landau

Architektur
Innenarchitektur

Benennung: Schema
Datenverteiler

Projektnummer:
H2317

Zeichnungsnummer:

Projektphase:
LP5

ipk-H2317-LP5-

Maßstab:
1 : 1

440_450_460-XX-5204-3

Ingenieurgesellschaft für Planung
und Konstruktion mbH



Am Taubenfeld 39

69123 Heidelberg

Tel. 0 62 21 / 7 39 18-0

E-Mail. Info@ipkgmbh.de