
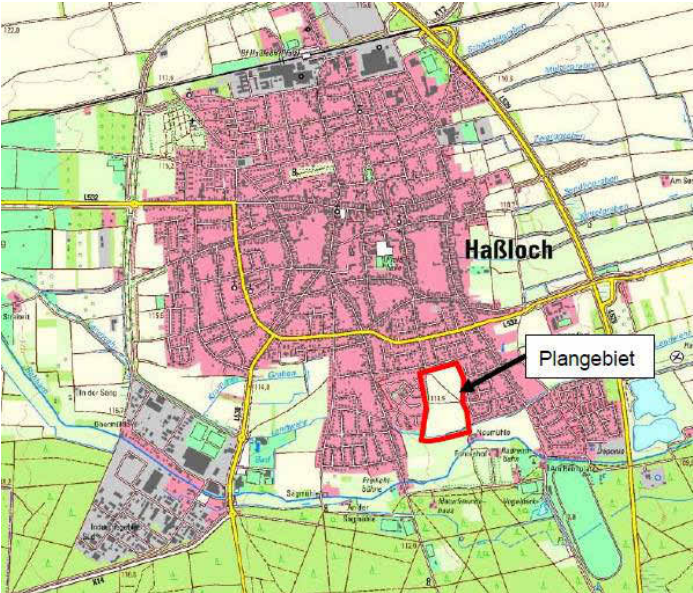


Hinweise:
Alle Leitungen müssen mit Dämmung gem. DIN und GEG ausgeführt werden.

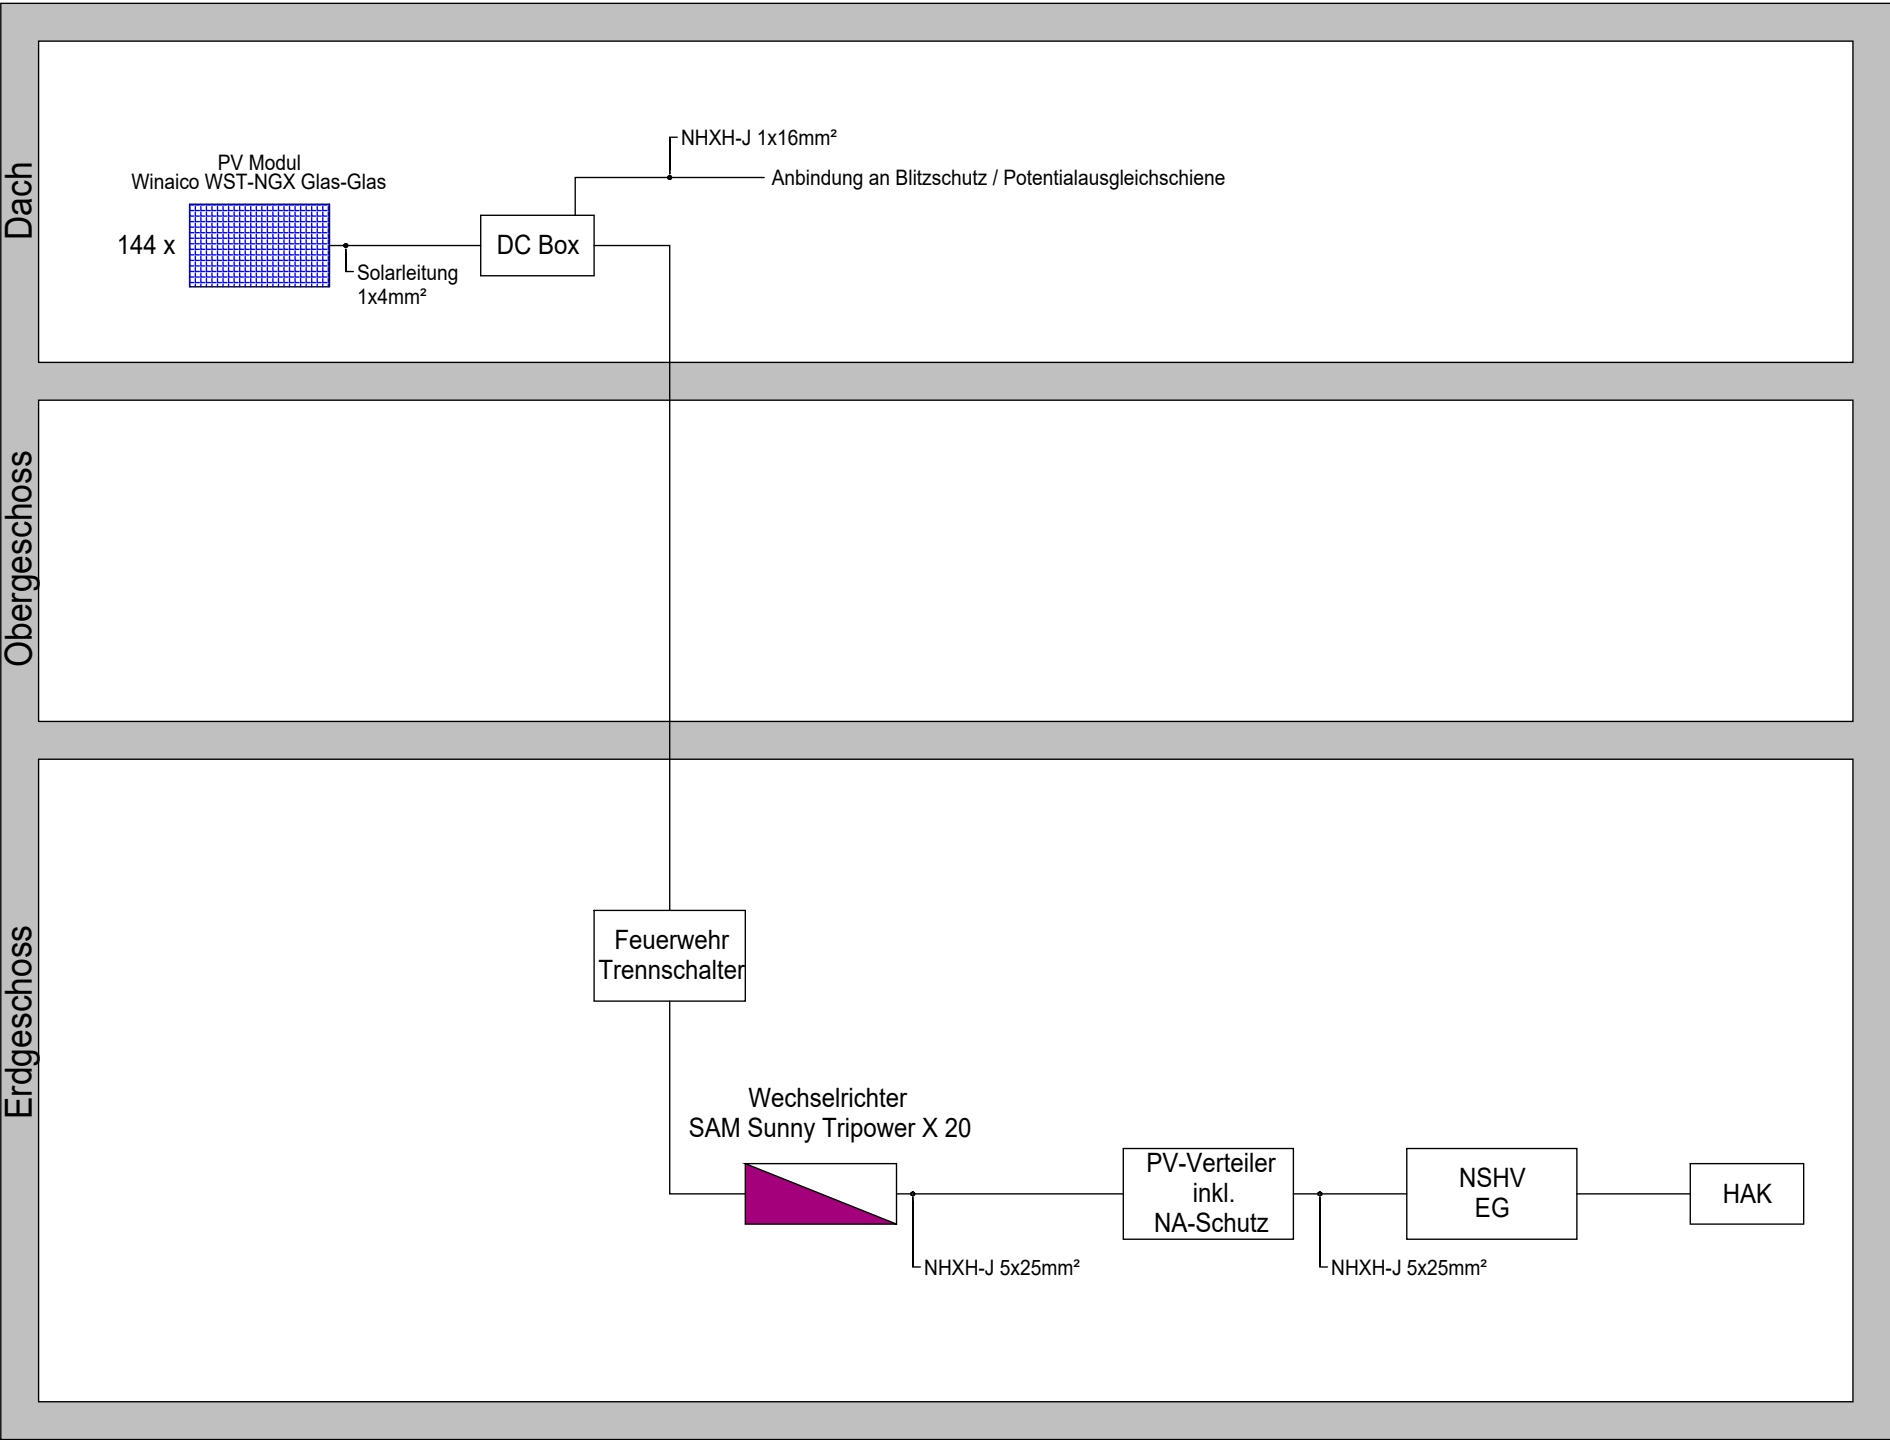

Bauvorhaben: VG Haßloch Neubau Kita

Müller-Thurgau-Straße
67454 Haßloch

Bauherr: Gemeindeverwaltung Haßloch

Rathausplatz 1
67454 Haßloch



Gemeinde Haßloch

Architekt: Werkgemeinschaft Landau Sebastian
Seemüller PartGmbH
Georg-Friedrich-Dentzel-Str. 11
76829 Landau

Werkgemeinschaft
Landau

Architektur
Innenarchitektur

Benennung: Schema
Photovoltaik

Projektnummer:
H2317

Zeichnungsnummer:

Projektphase:
LP5

ipk-H2317-LP5-

Maßstab:
1 : 1

440_450_460-XX-5209-2

Ingenieurgesellschaft für Planung
und Konstruktion mbH



Am Taubenfeld 39

69123 Heidelberg

Tel. 0 62 21 / 7 39 18-0

E-Mail. Info@ipkgmbh.de