







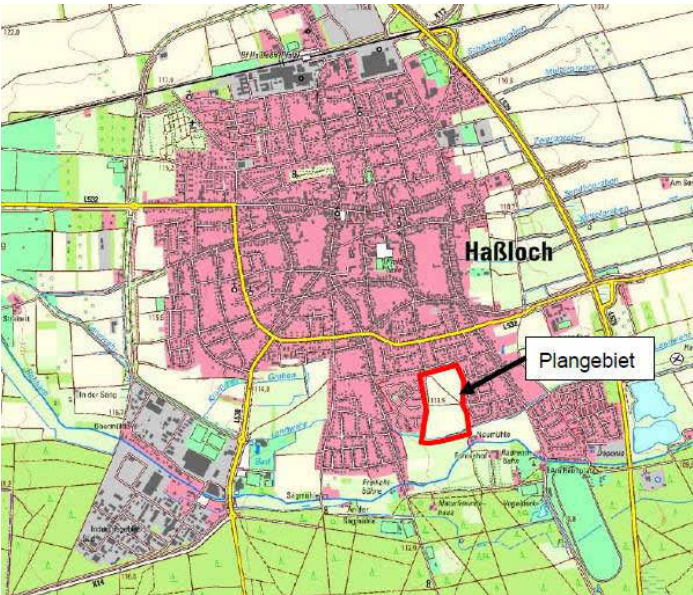
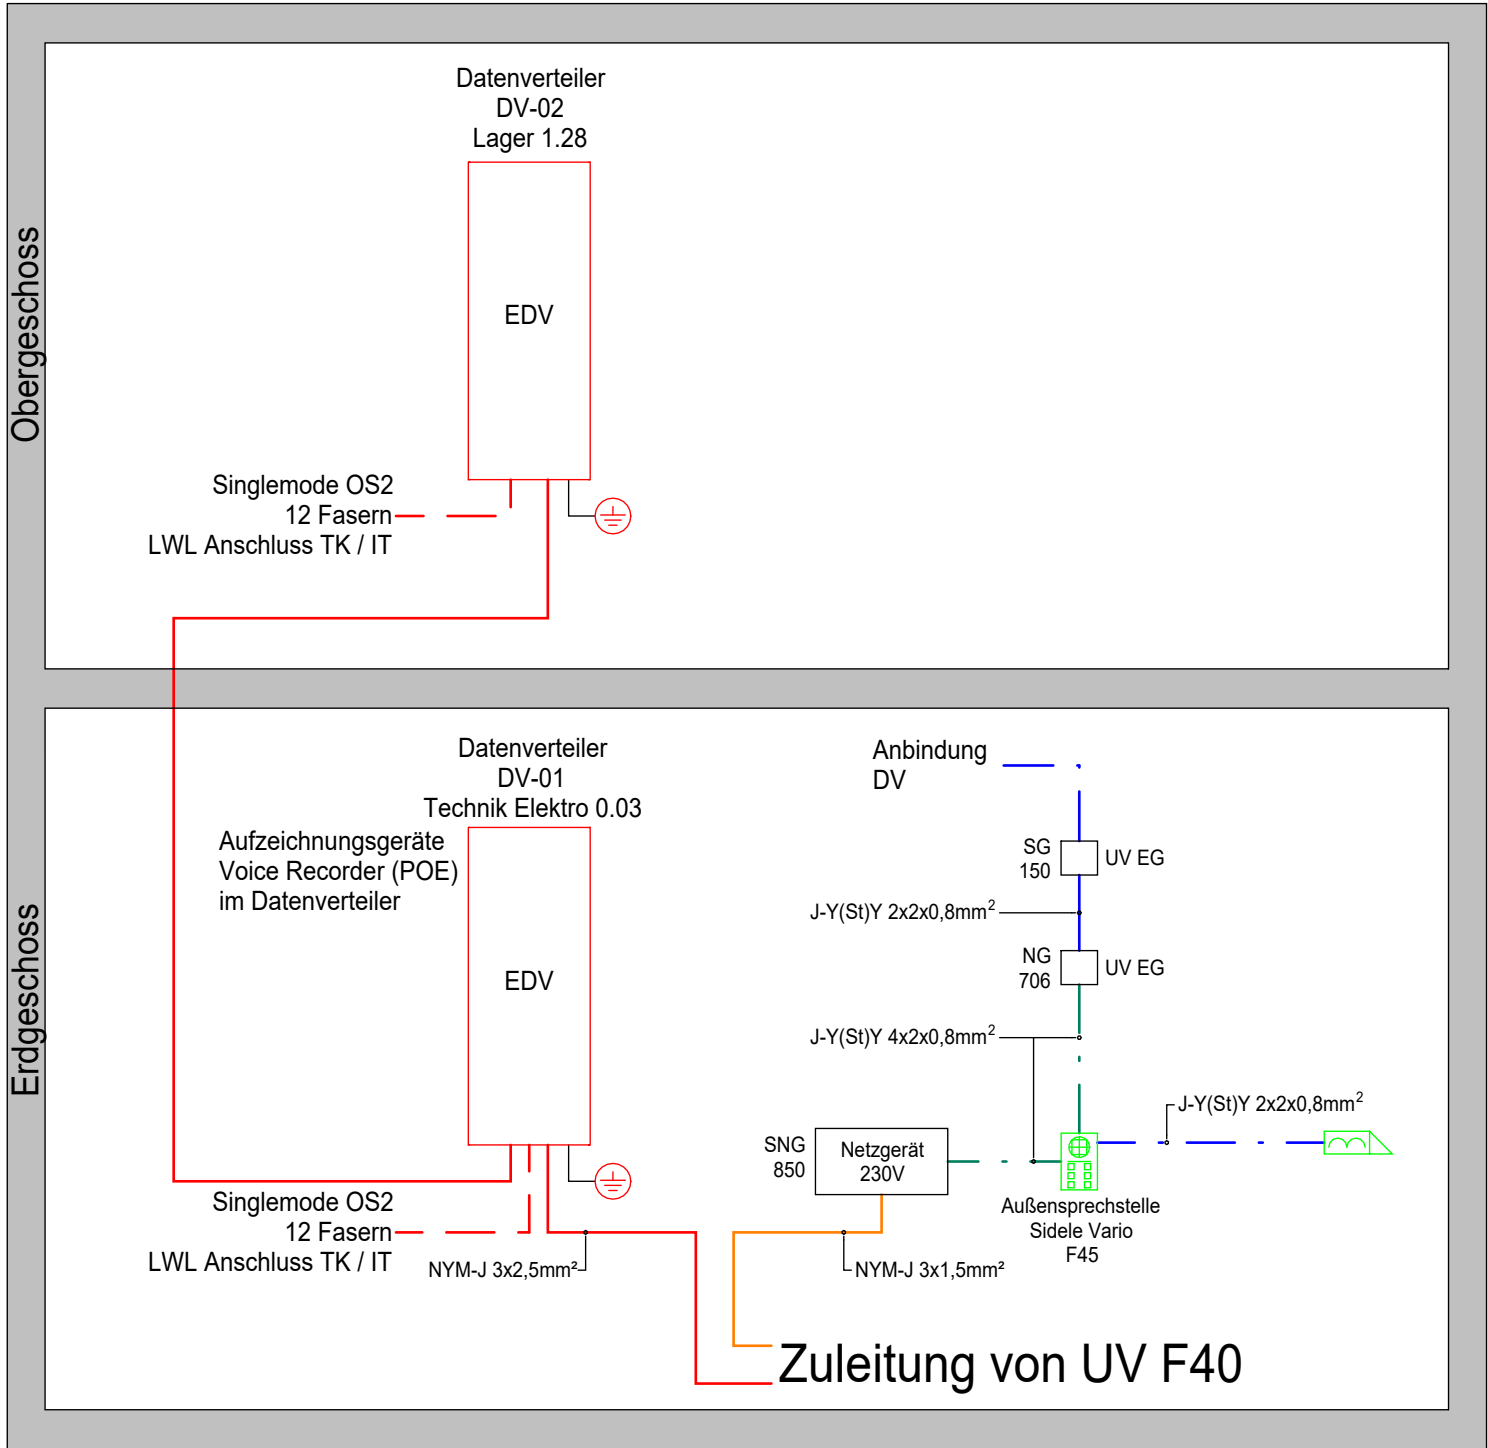
	NYM-J 3 x 1,5 mm²		Datenkabel CAT 7 Simplex 4 x 2 x 0,6 mm²
	NYM-J 3 x 2,5 mm²		J-Y(ST)Y 2 x 2 x 0,8 mm²
	LWL Kabel 12 Fasern		J-Y(ST)Y 4 x 2 x 0,8 mm²
	Potentialausgleichanschluss		Videosprechstelle
			Türöffner

Hinweise:  
Alle Leitungen müssen mit Dämmung gem. DIN und GEG ausgeführt werden.

2	Anpassung und Ergänzung nach finaler Abstimmung	kko		17.04.2026
1	Ausführungsplanung	edü		26.11.2025
0	Planerstellung	edü		22.04.2025
Index	Art der Änderung	Gezeichnet	Geprüft	Datum



Bauvorhaben: VG Haßloch Neubau Kita

Müller-Thurgau-Straße  
67454 Haßloch

Bauherr: Gemeindeverwaltung Haßloch

Rathausplatz 1  
67454 Haßloch



Gemeinde Haßloch

Architekt: Werkgemeinschaft Landau Sebastian  
Seemüller PartGmbH  
Georg-Friedrich-Dentzel-Str. 11  
76829 Landau

Werkgemeinschaft  
Landau

Architektur  
Innenarchitektur

Benennung: Schema  
Videoüberwachung +  
Türsprechanlage

Projektnummer:  
H2317

Zeichnungsnummer:

Projektphase:  
LP5

ipk-H2317-LP5-

Maßstab:  
1 : 1

440\_450\_460-XX-5211-2

Ingenieurgesellschaft für Planung  
und Konstruktion mbH



Am Taubenfeld 39

69123 Heidelberg

Tel. 0 62 21 / 7 39 18-0

E-Mail. Info@ipkgmbh.de