
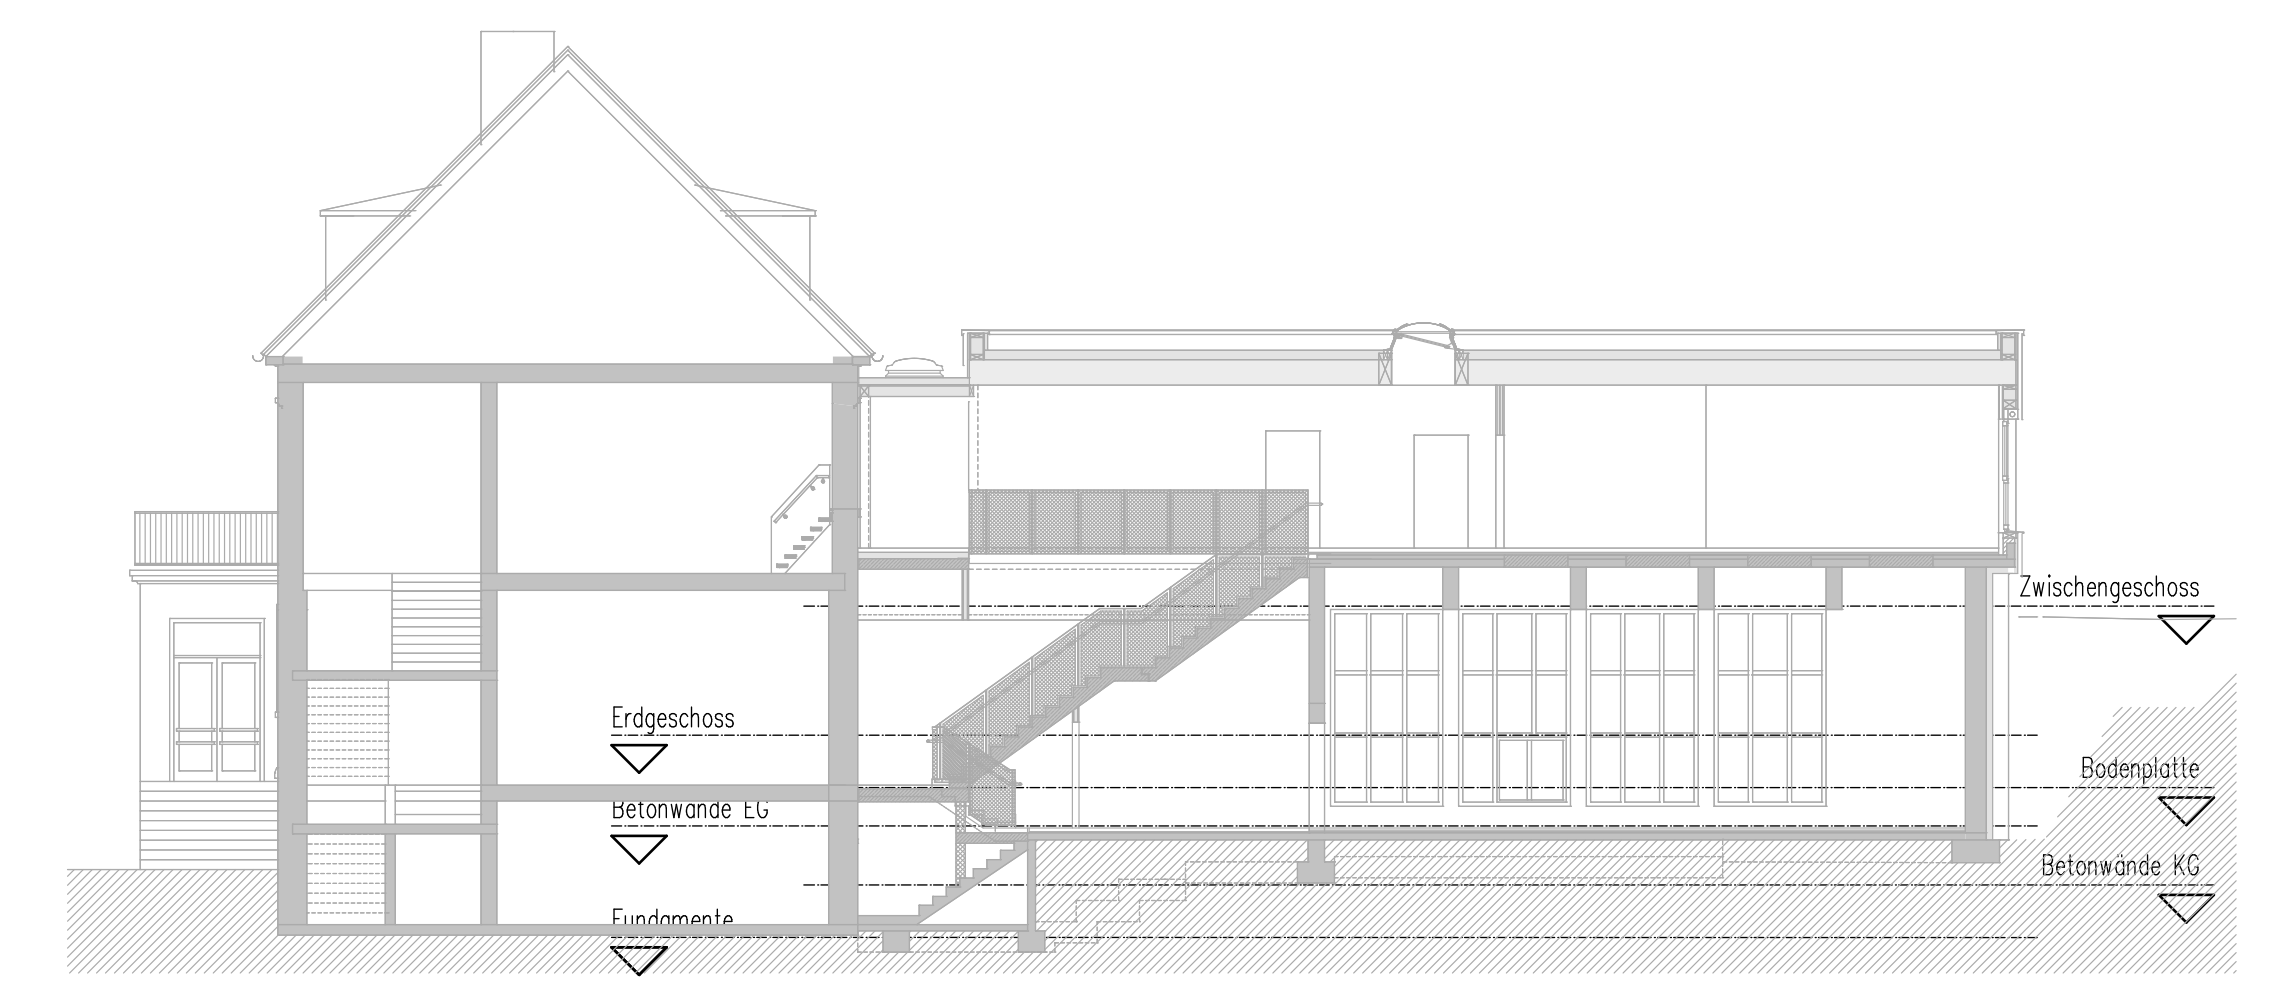


# BETONWÄNDE ERDGESCHOSS

meracker

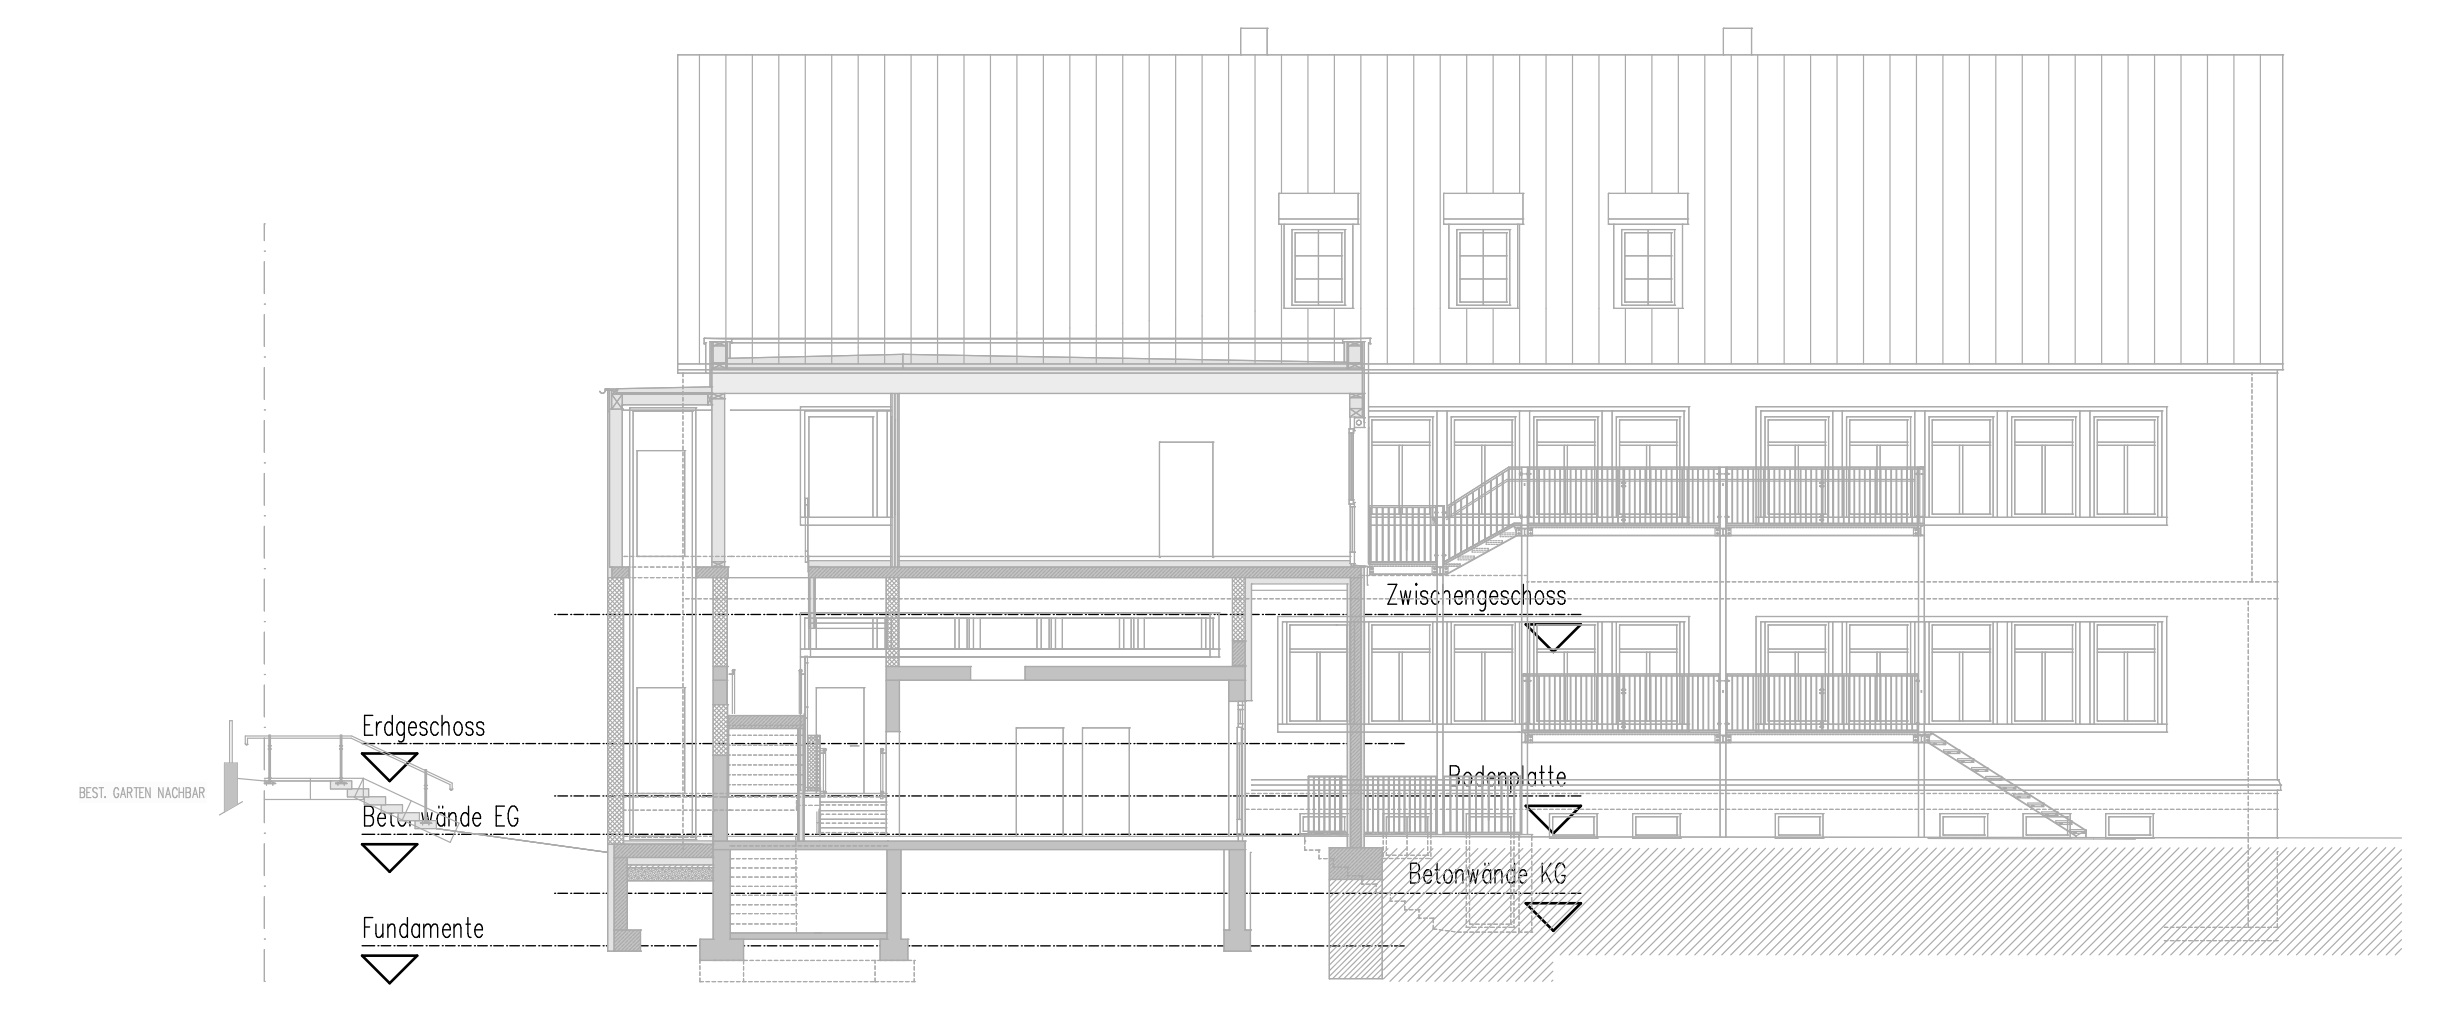

	OK.GEL.	OBERKANTE GELÄNDE
	OK.FB	OBERKANTE FERTIGFUSSBODEN
	OK.RFB	OBERKANTE ROHFUSSBODEN
	BESTAND	
	STAHLBETON	GUTE SH. STATIK
	TROCKENBAU	HOLZSTÄNDER / GK-WÄNDE
	AUSSENMAUERWERK	POROTON TS
	INNENMAUERWERK	KS
	INNENMAUERWERK	HLZ
	INNENMAUERWERK	YTONG
	DAMMUNG	
	ABRISS	
	DD	DECKENDURCHBRUCH
	WD	WANDDURCHBRUCH
	SWS	SENKRECHTER WANDSCHUTZ
	WWS	WÄGERECHTER WANDSCHUTZ
	RW	REGENWASSER
	SW	SCHUTZWASSER
	MW	MISCHWASSER
	FUGENBAND	
	F	FLÄCHE
	U	UMFANG
	UZ	UNTERZUG
	OZ	OBERZUG
	BRH	BRUSTUNGSHÖHE AB OK.RFB
	RW	ROHMASSE
	FM	FERTIGMASS
	LS	LICHTSCHACHT
	VWS	VOLLWÄRMESCHUTZ
	RH	RAUMHOCH
	BK	ROLLKÜNSTASTEN
	HK	HEIZKÖRPER
	RR	REGENWASSERLEITUNG
	RBH	ROHBAUHOHE

INDEX	
NECK	04.12.16 Art. der Wohnung
A	22.05.23 Konzeptliche Maße
B	05.05.23 Detailierung Achse 1 mit FB, Bodenlsgl. Fundament

MASSE SIND EIGENVERANTWÖRTLICH ZU PRÜFEN, EVENTUELLE UNSTIMMIGKEITEN MIT DER BAULEITUNG ZU KLÄREN! STATISCHE ANSCHLÜSSE, STURZE, UNTERZÜGE NACH STATIK!

## WERKPLANUNG

Betonwände Erdgeschoss