


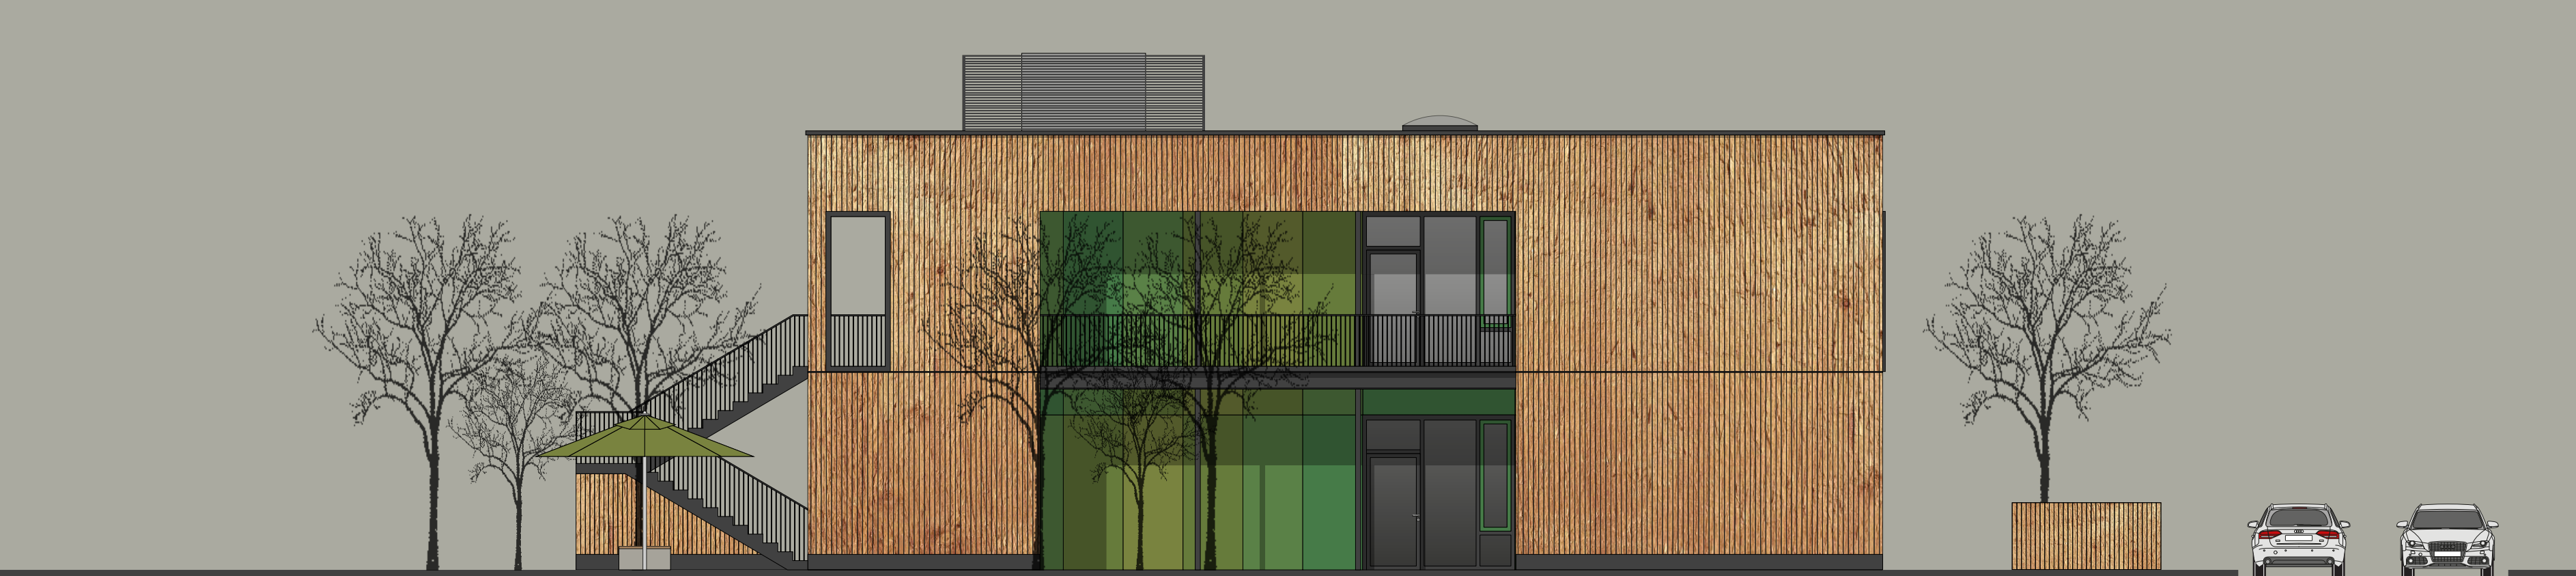


ansicht ost kita carl-villinger-straße | m = 1:100

haupteingang














ansicht süd kita carl-villinger-straße | m = 1:100


carl-villinger-straße

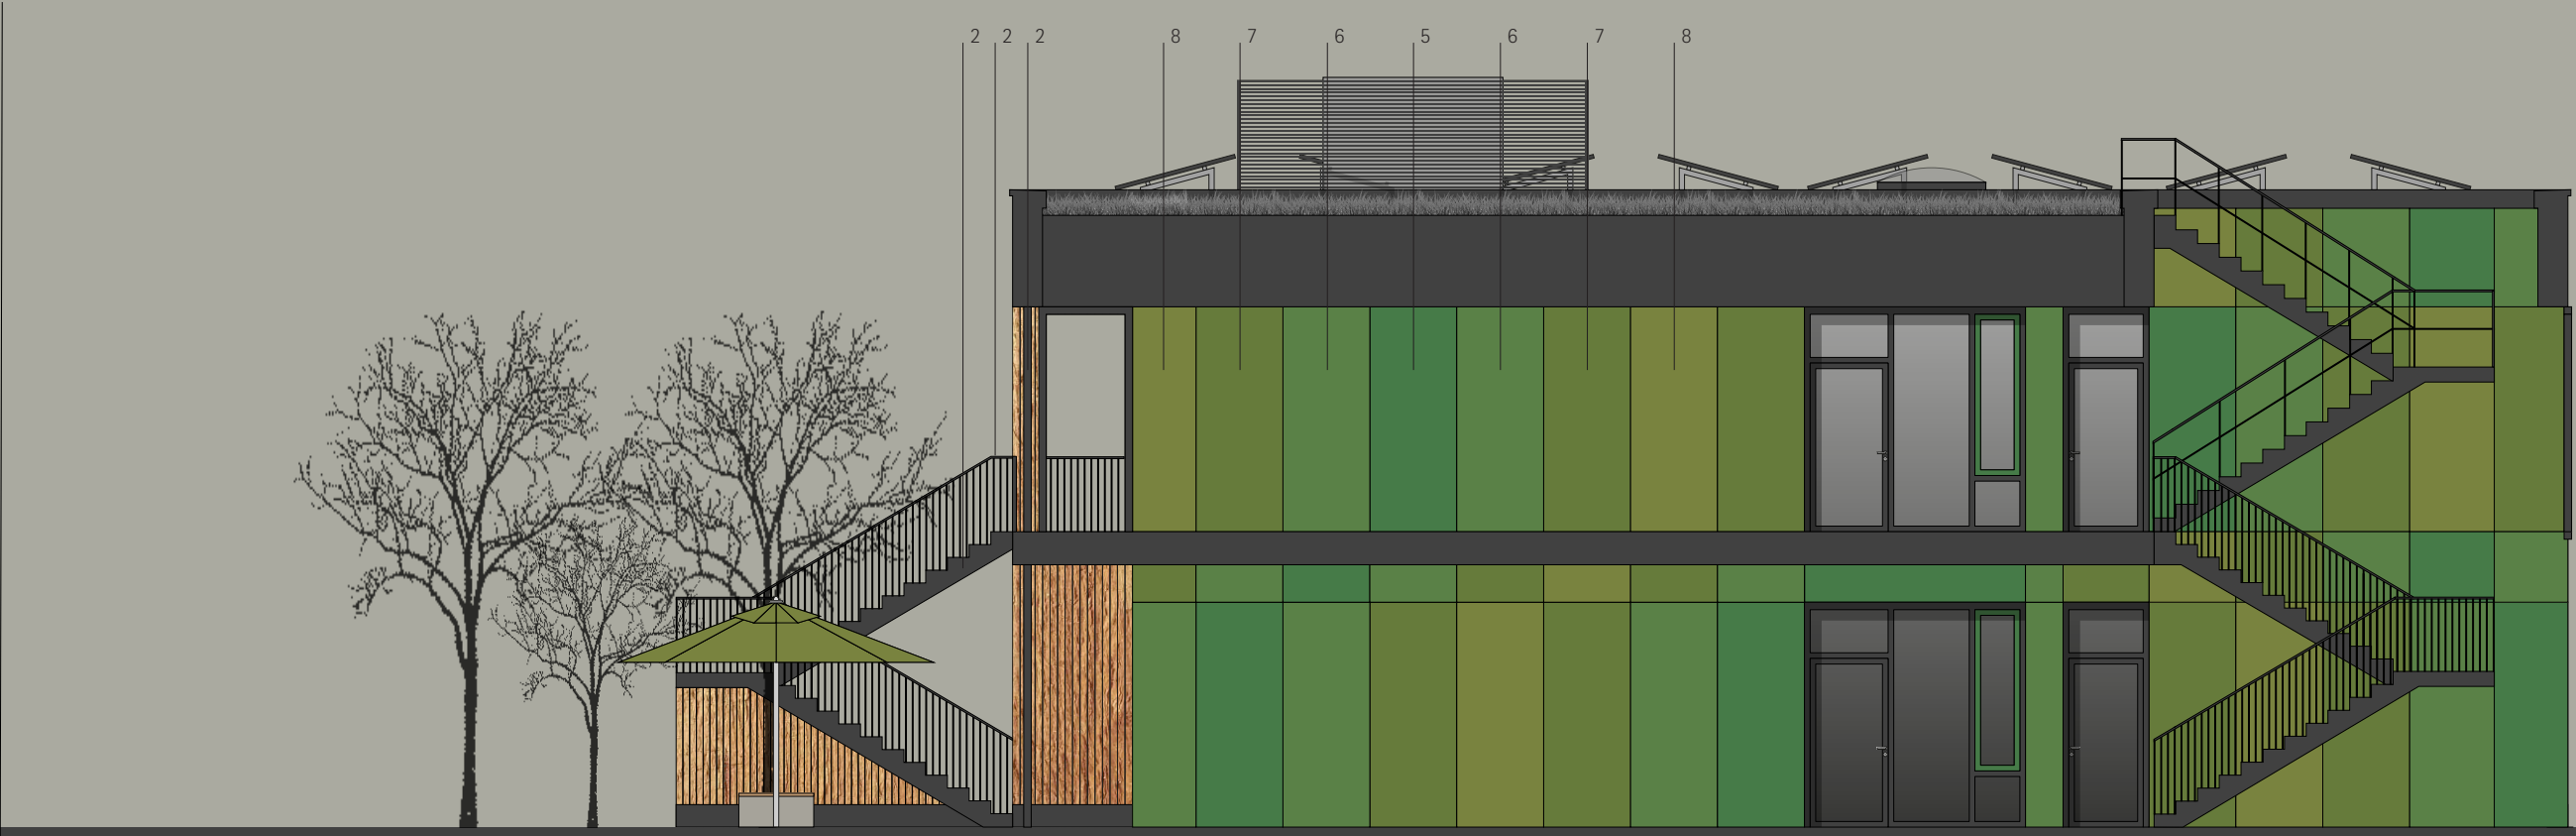


schnitt b-b

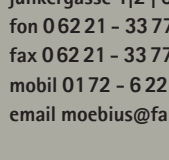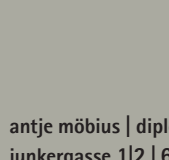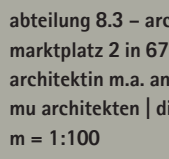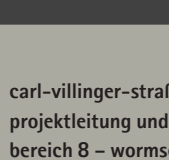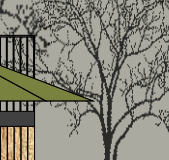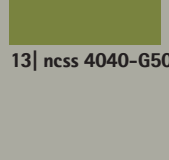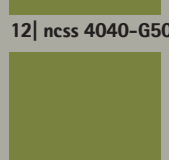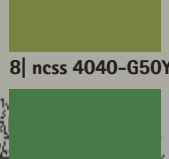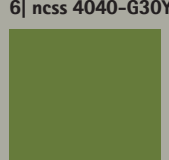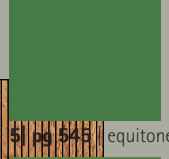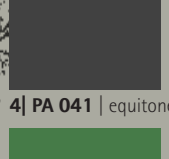

ansicht west kita carl-villinger-straße | m = 1:100

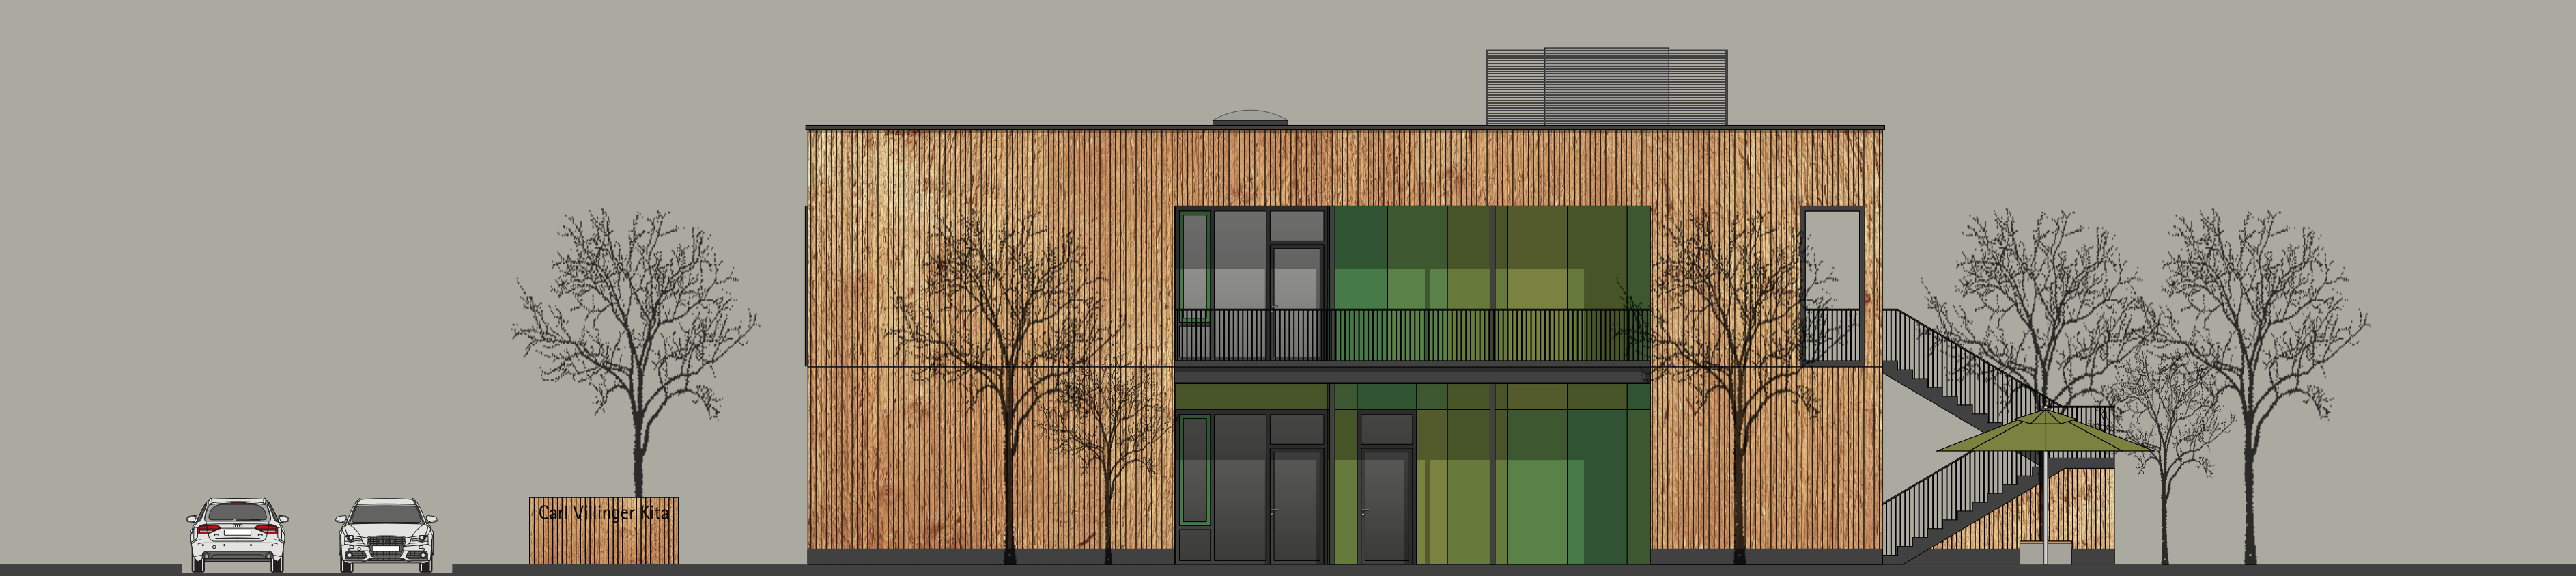


ansicht nord kita carl-villinger-straße | m = 1:100

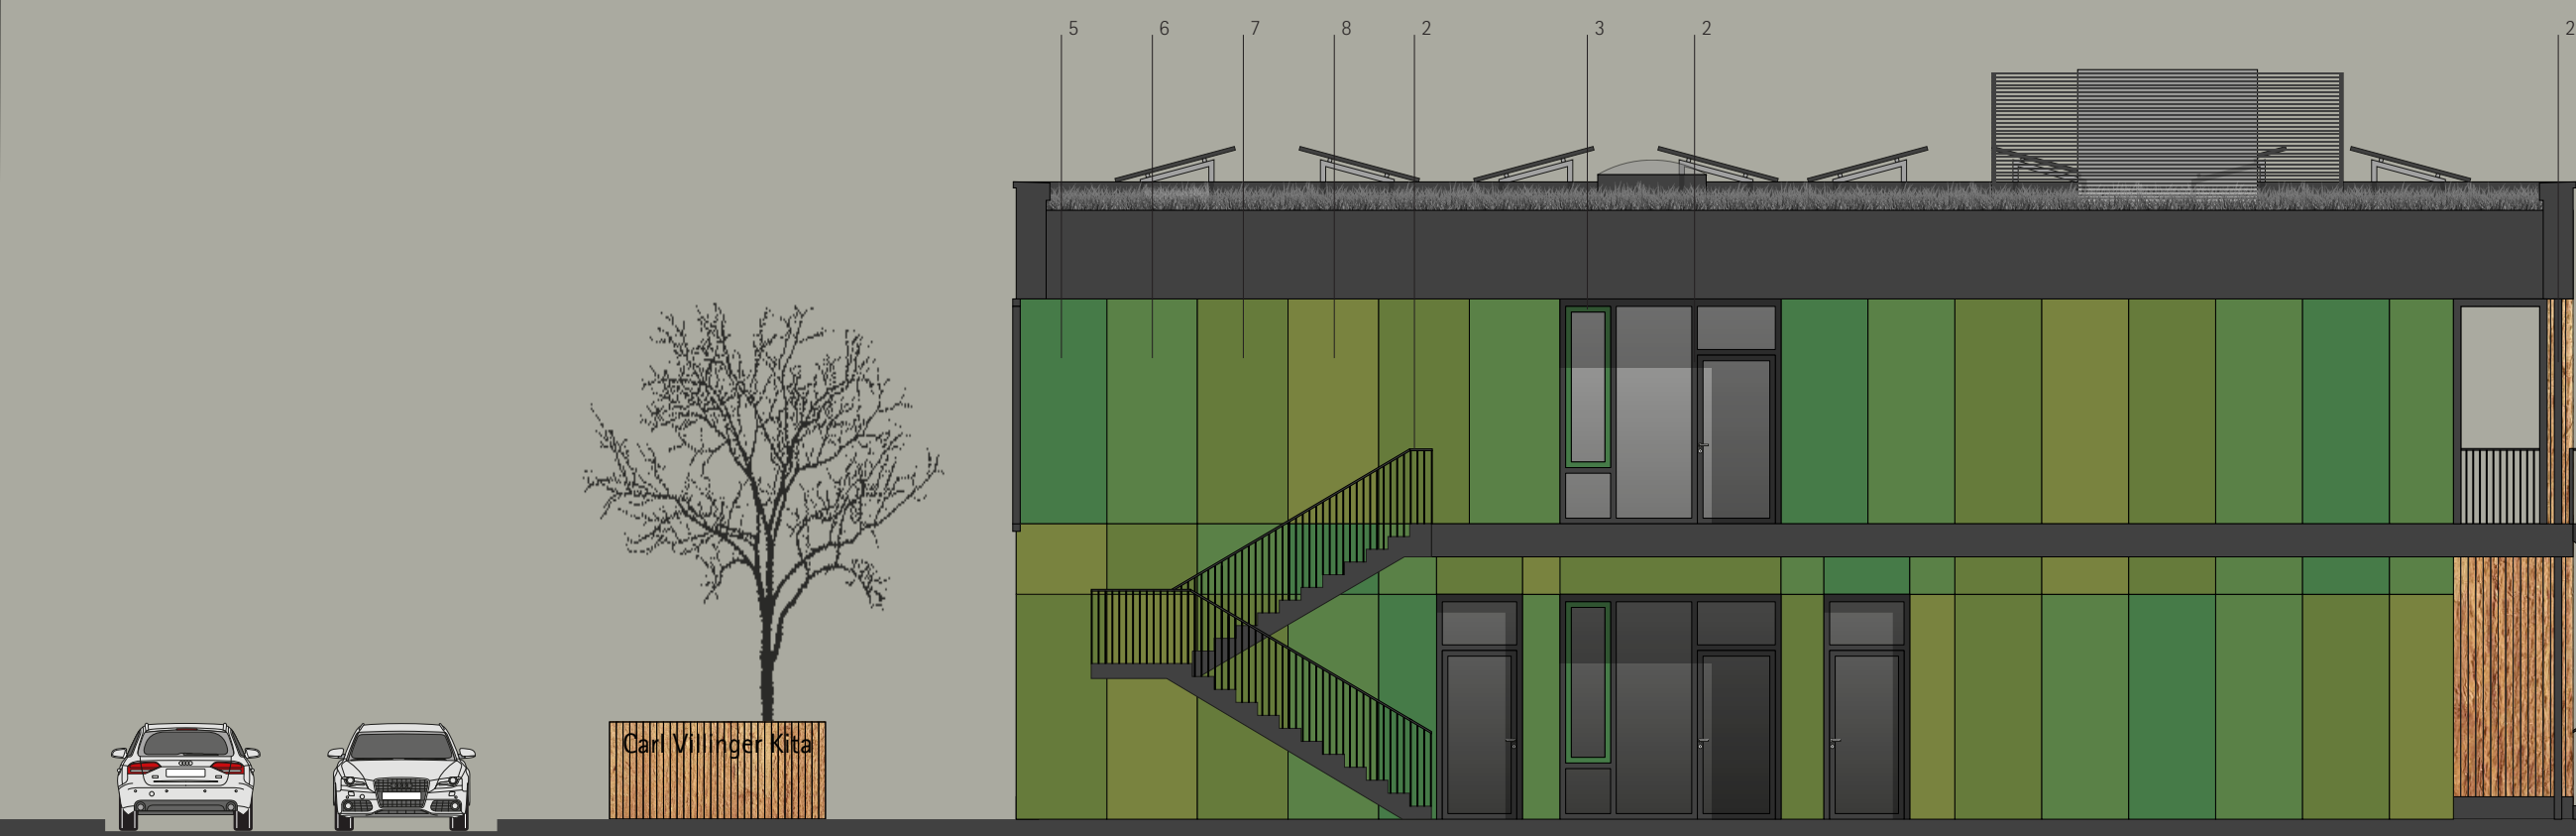


schnitt c-c

fassadengestaltung 4.3 kita carl-villinger-straße 9 in 67549 worms
bauherr projektleitung und bauherrenvertretung
bereich B – wörmser immobilienmanagement
abteilung B.3 – architektur | projektmanagement
marktplatz 2 in 67547 worms
projektleitung architektur m.a. anna bauer
entwurfplanung mu architekten | dipl.-ing. manfred umhauer ortstraße 8 in 64646 heppenheim
maßstab m = 1:100

heidelberg | 06|06|2024
anjke möbius | dipl.-designerin
junkergasse 12 | 69126 heidelberg
fon 062 21 - 33 77 79 0
fax 062 21 - 33 77 79 9
mobil 0172 - 6 22 61 48
email moebius@farbdesign.de

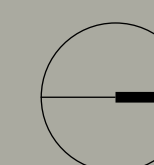

basisfarben	fenster + fensterbänke + stühle + stahlrahmen + zargen + stützen + geländer	1) ncss 8000-N
außenlager	fenster aktiv	2) ncss 4040-6207
	forbo marmoleum real foyer + spielplatz + flur + holzwerkzeug	3) 3136 concrete
	forbo marmoleum real schlafen	4) 2629 eiger
	forbo marmoleum fresco gruppe 1 + 2 + intensiv 1 + 2 + lager 1 + 2	5) 3260 leaf
	forbo marmoleum fresco krippen-gruppe 1 + 2 + intensiv 1 + 2 + lager 1 + 2	6) 3265 avocado
	agrob buchtal plural wand + bodenfriesen sanitär 1 + 2	7) 2016 grün dunkel
	agrob buchtal plural wand + bodenfriesen sanitär krippe	8) 2013 grün aktiv
	agrob buchtal public life bodenfriesen	9) nova cremebeige
	agrob buchtal plural wand + bodenfriesen küche + putzraum	10) 2038 sandgrau hell
	agrob buchtal plural boden + wandfriesen wohnbereich + graphischschwarz	11) 2114 neutral 4
	brettsperreholzwände + mobilbar	12) fichte natur
	schliffstuhl türblätter kinder	13) fichte
	prossal colours türblätter neutral	14) 10622-60 ebony matt
	fahrradstahl	15) ncss 7500-N
	wände neutral + decken + küche + mobilbar + vorhänge hell	16) rei 9010 reissweiss
	80% vorhänge dunkel	17) ncss 7000-N
	wandakzent 1 gruppe 1 + 2 + flur	18) ncss 4030-6307
	wandakzent 2 krippen-gruppe + flur	19) ncss 4040-6607

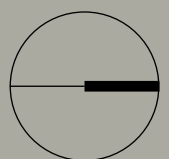

basisfarben

fenster + fensterbänke + stühle +
stahlrahmenstühle + zargen + stützen + geländer

1) ncss 8000-N

fenster aktiv

2) ncss 4040-0207

forbo marmoleum real | foyer + flur + team-
essen + umkleide + eltern + lager + mehrzweckraum

3) 3136 concrete

forbo marmoleum real | schlafen

4) 2629 eiger

forbo marmoleum fresco |
gruppe 5 + 6 +
intensiv 5 + 6 + lager 5 + 6

5) 3265 avocado

forbo marmoleum fresco |
gruppe 3 + 4 +
intensiv 3 + 4 + lager 3 + 4

6) 3259 mustard

agrob buchtal plural |
wand + bodenfliesen sanitär 5 + 6

7) 2013 grün aktiv

agrob buchtal plural |
wand + bodenfliesen sanitär 3 + 4

8) 2017 gelb aktiv

agrob buchtal public life | bodenfliesen

9) nova cremefarbe

agrob buchtal plural |
wandfliesen küche + putzraum

10) 2038 sandgrau hell

agrob buchtal plural |
boden + wandfliesen wdg-
erwachsene | graphischschwarz

11) 2114 neutral 4

brettspertholzwanne + mobilbar

12) fichte natur

schlafsessel | höflichkeit kinder

13) fichte

prossal colours |
türblätter neutral

14) 10622-60 ebony matt

fahrradständer

15) ncss 7500-N

wände neutral + decken + küche + mobilbar + vorhänge hell

16) ral 9010 reissweiss

80% | vorhänge dunkel

17) ncss 7000-N

wandzentriert 1 gruppe 5 + 6 + flur

18) ncss 4040-060Y

wandzentriert 2 gruppe 3 + 4 + flur

19) ncss 3040-Y

innengestaltung 1.1 og | grundriss + schnitte