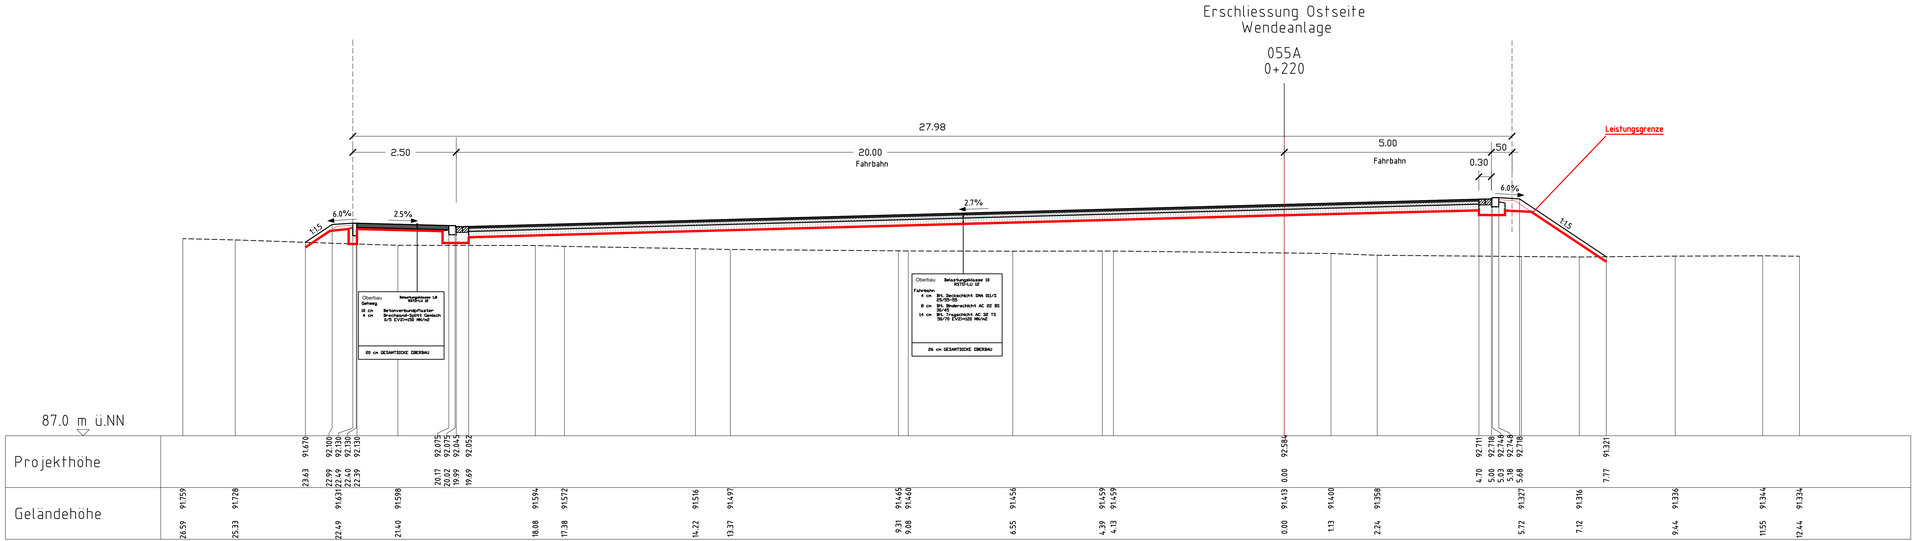

INDEX	Änderung	Datum	ZEICHEN
B	Rundborde Abstich 3cm am Fahrbahnrand	03.2026	Merz
A	Änderung Planum aufgrund Errichtung in 2 Bauabschnitten	07.2025	Merz

INGENIEUR-GESELLSCHAFT mbH
KEMPA
LUDWIGSHAFEN, DEN 24.07.2024
67061 LUDWIGSHAFEN MUNDENHEIMER STRASSE 100
TELEFON 0621/66900330 TELEFAX 0621/66900330

Bearb.	07.2024	Merz
Gez.	07.2024	Merz
Gepr.	07.2024	Merz

Ausführungsplanung

Ludwigshafen
Stadt am Rhein

Dezernat für Bau, Umwelt und Verkehr, WBL
Bereich Tiefbau

Unterlagen: 4
Blatt-Nr.: 2b
Reg.- Nr.:

Ausbau der Stichstraße "Gewerbegebiet 586a" in Ludwigshafen am Rhein

Reg.- Nr.		Zeichen
bearbeitet		
gezeichnet		
geprüft		

Regelquerschnitt B-B
Station 0+220 (Achse 55A)
Wendeanlage

Maßstab: 1:50

aufgestellt:

Ludwigshafen, den

geprüft:

S:\Lu\1120071 Bayreuther Straße\AP-Bayreuther+Stichstraße\AP Regelquerschnitte CAD Stichstraße\AP-Regelquerschnitt-27.11.2025-Index B.dwg