

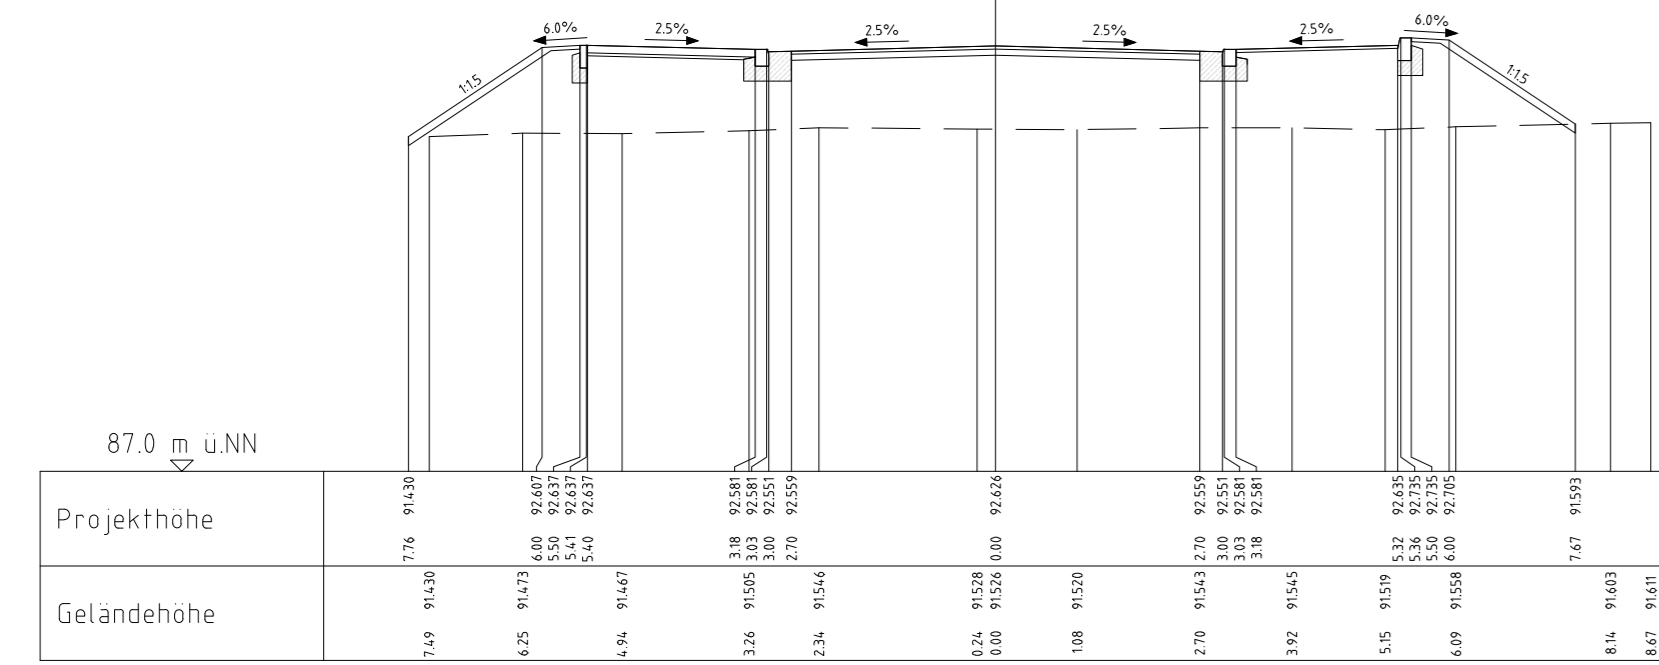



Erschliessung Ostseite (Prov. Anschluß)
055A
0-095

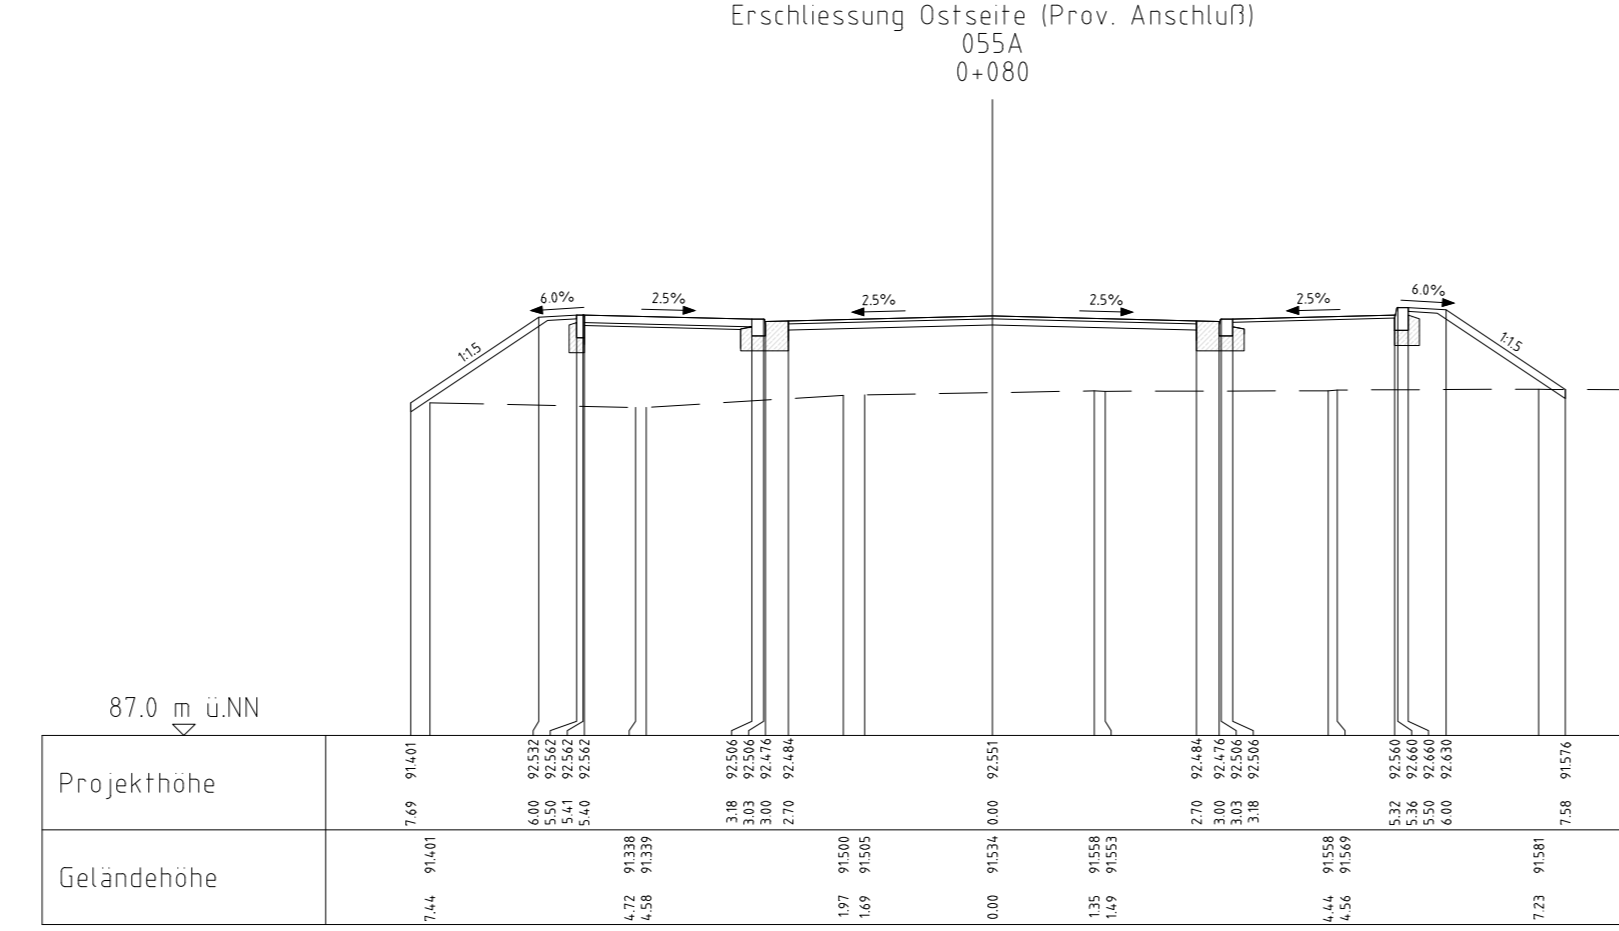



Erschliessung Ostseite (Prov. Anschluß)
055A
0-115

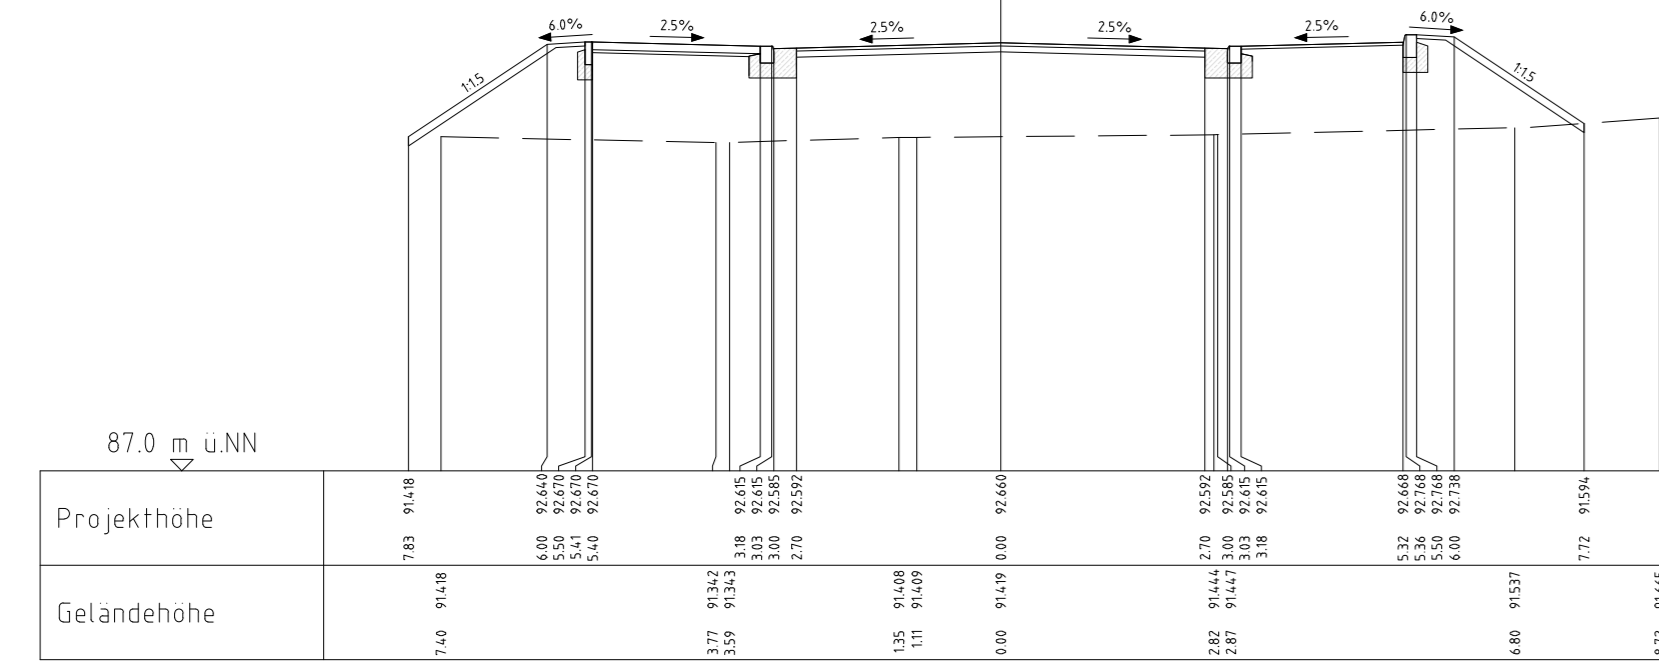


Erschliessung Ostseite (Prov. Anschluß)
055A
0-100

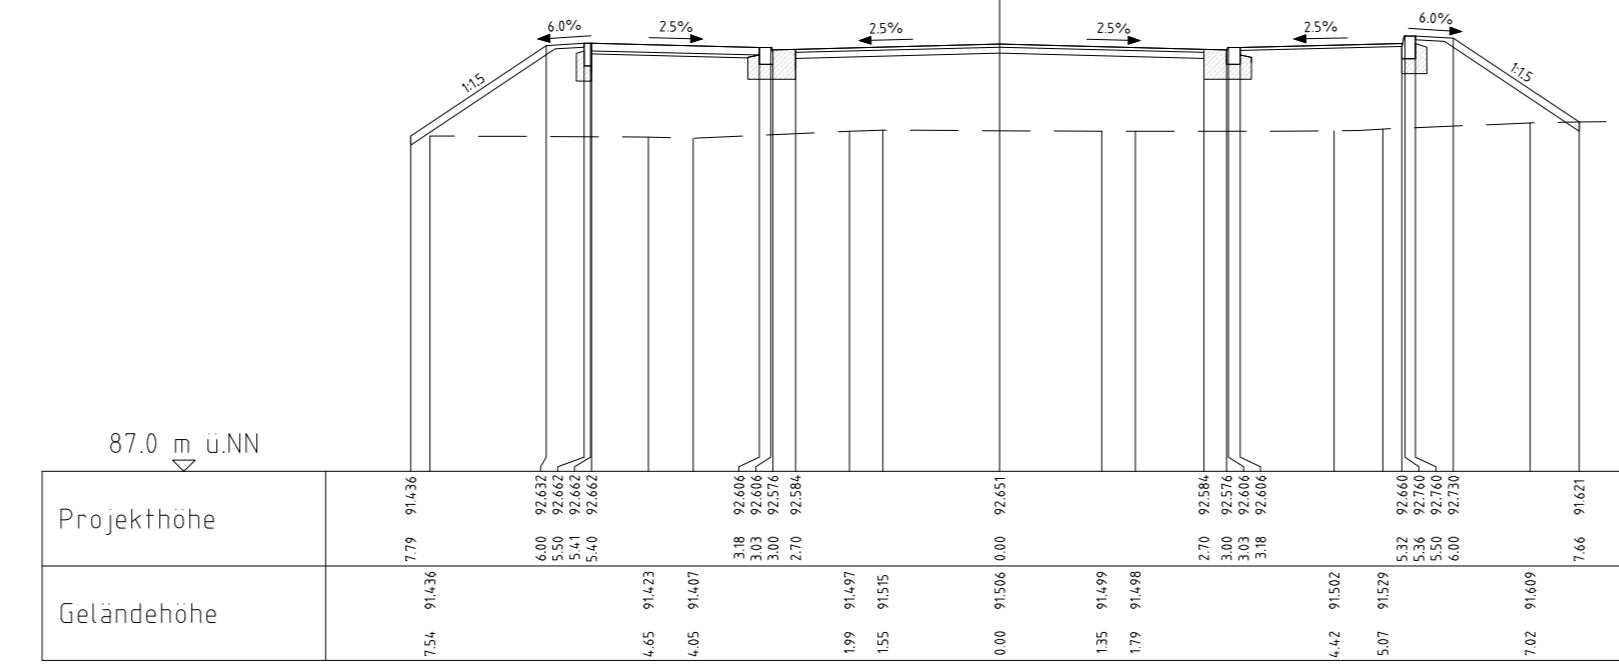



Erschliessung Ostseite (Prov. Anschluß)
055A
0-120

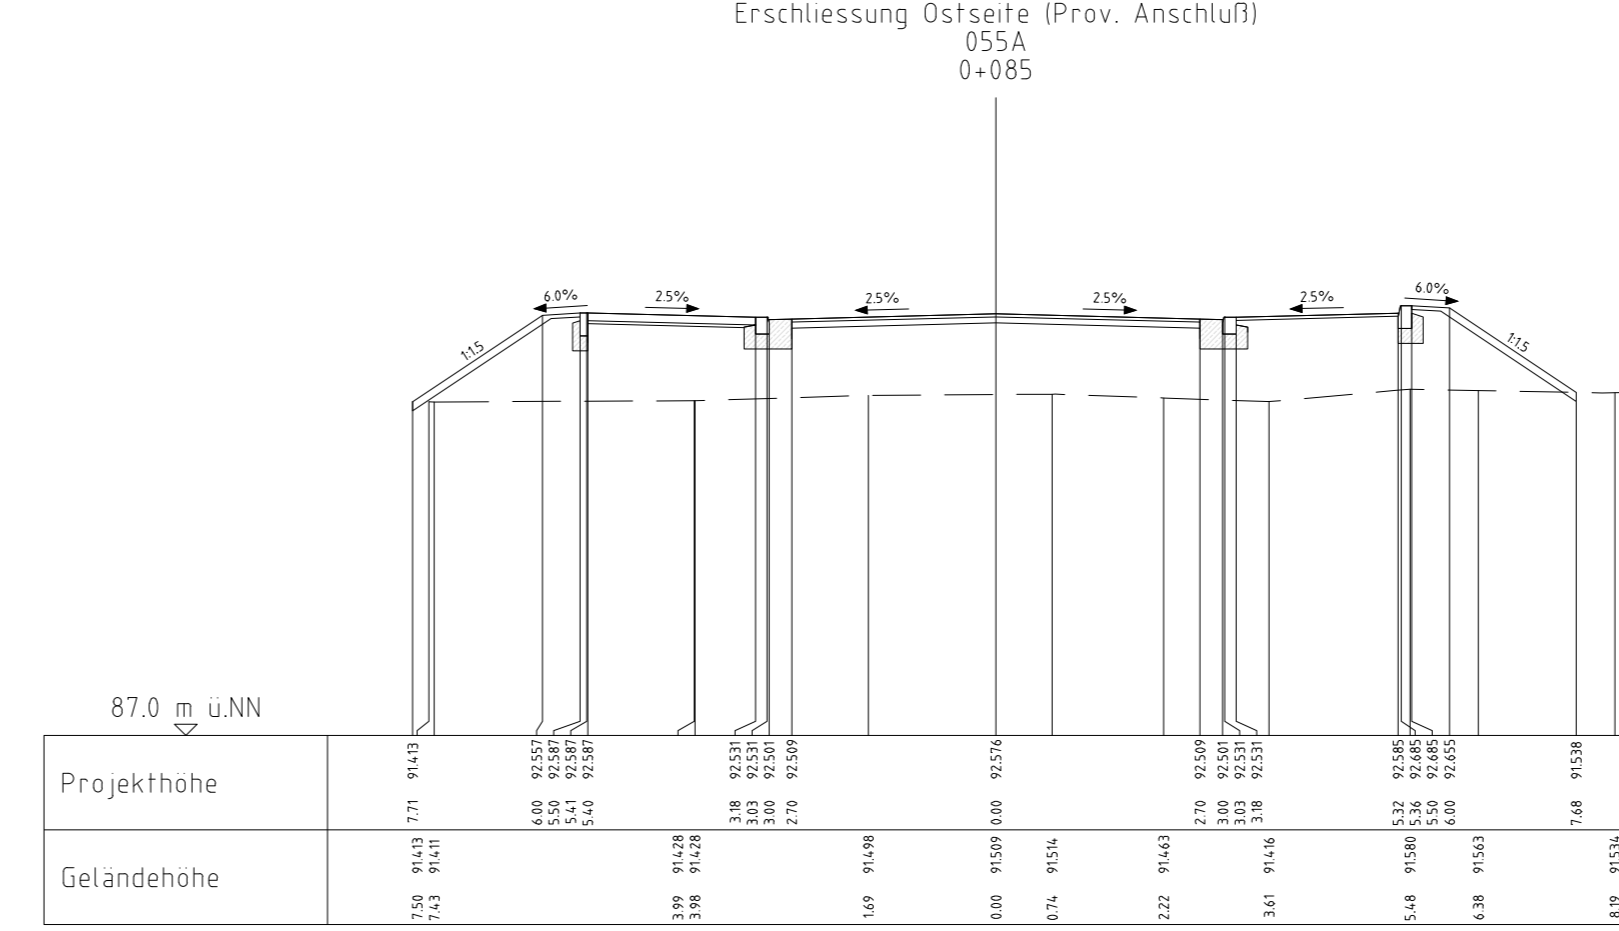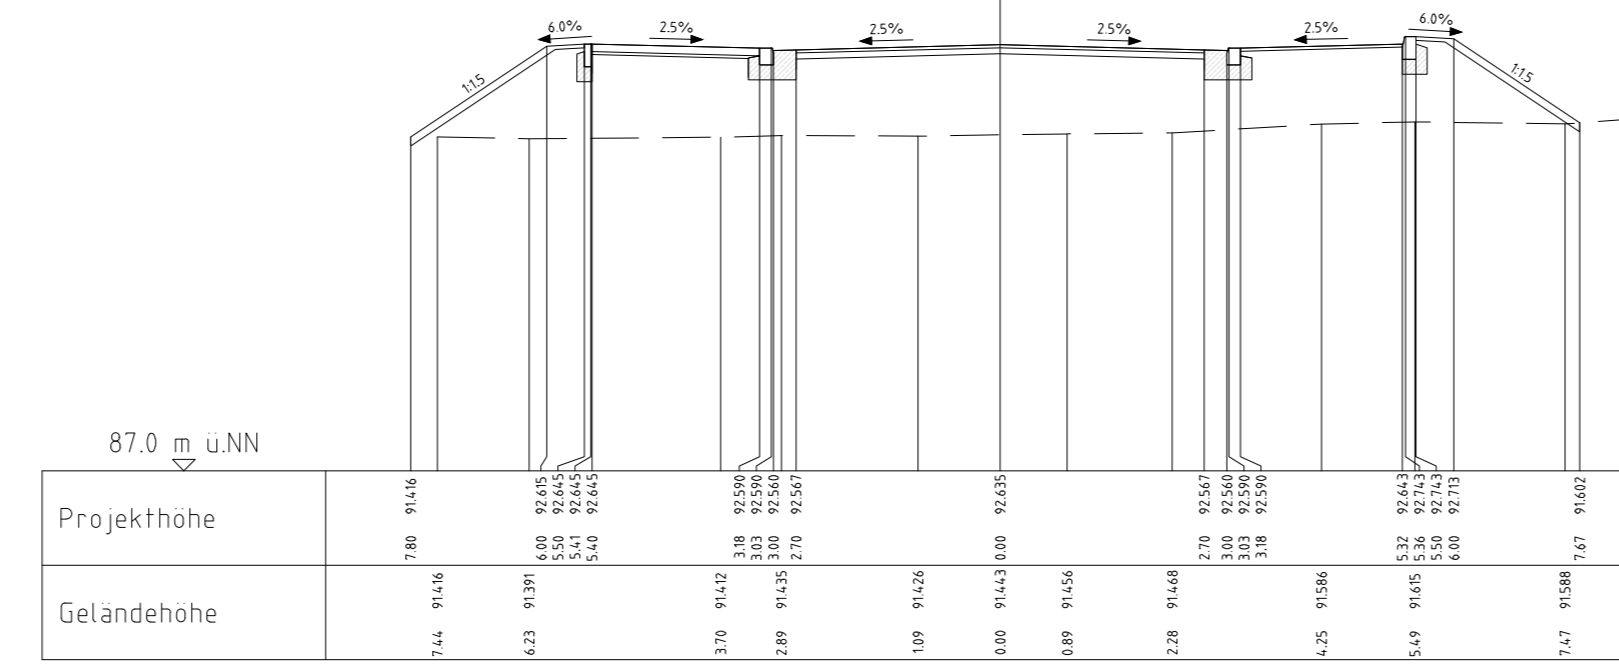


Erschliessung Ostseite (Prov. Anschluß)
055A
0-105

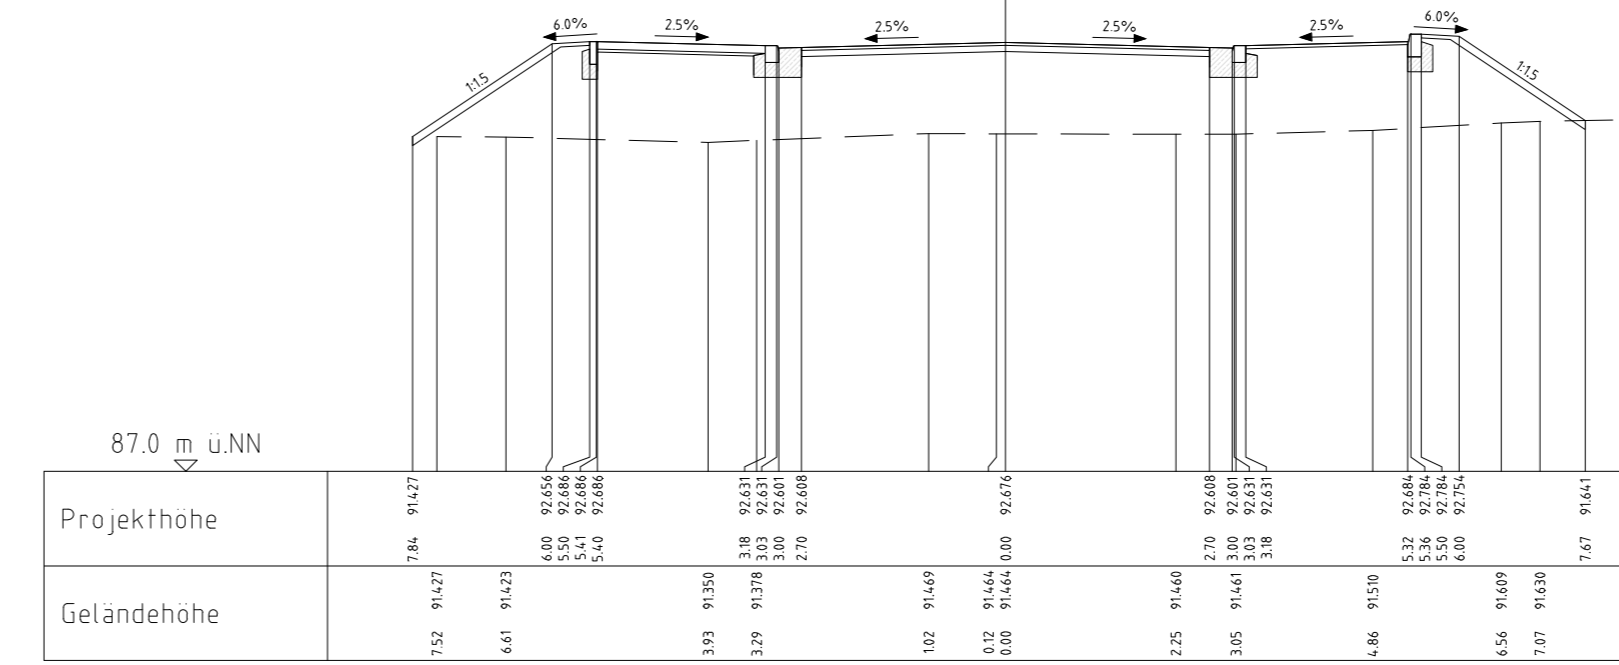

Erschliessung Ostseite (Prov. Anschluß)
055A
0-125

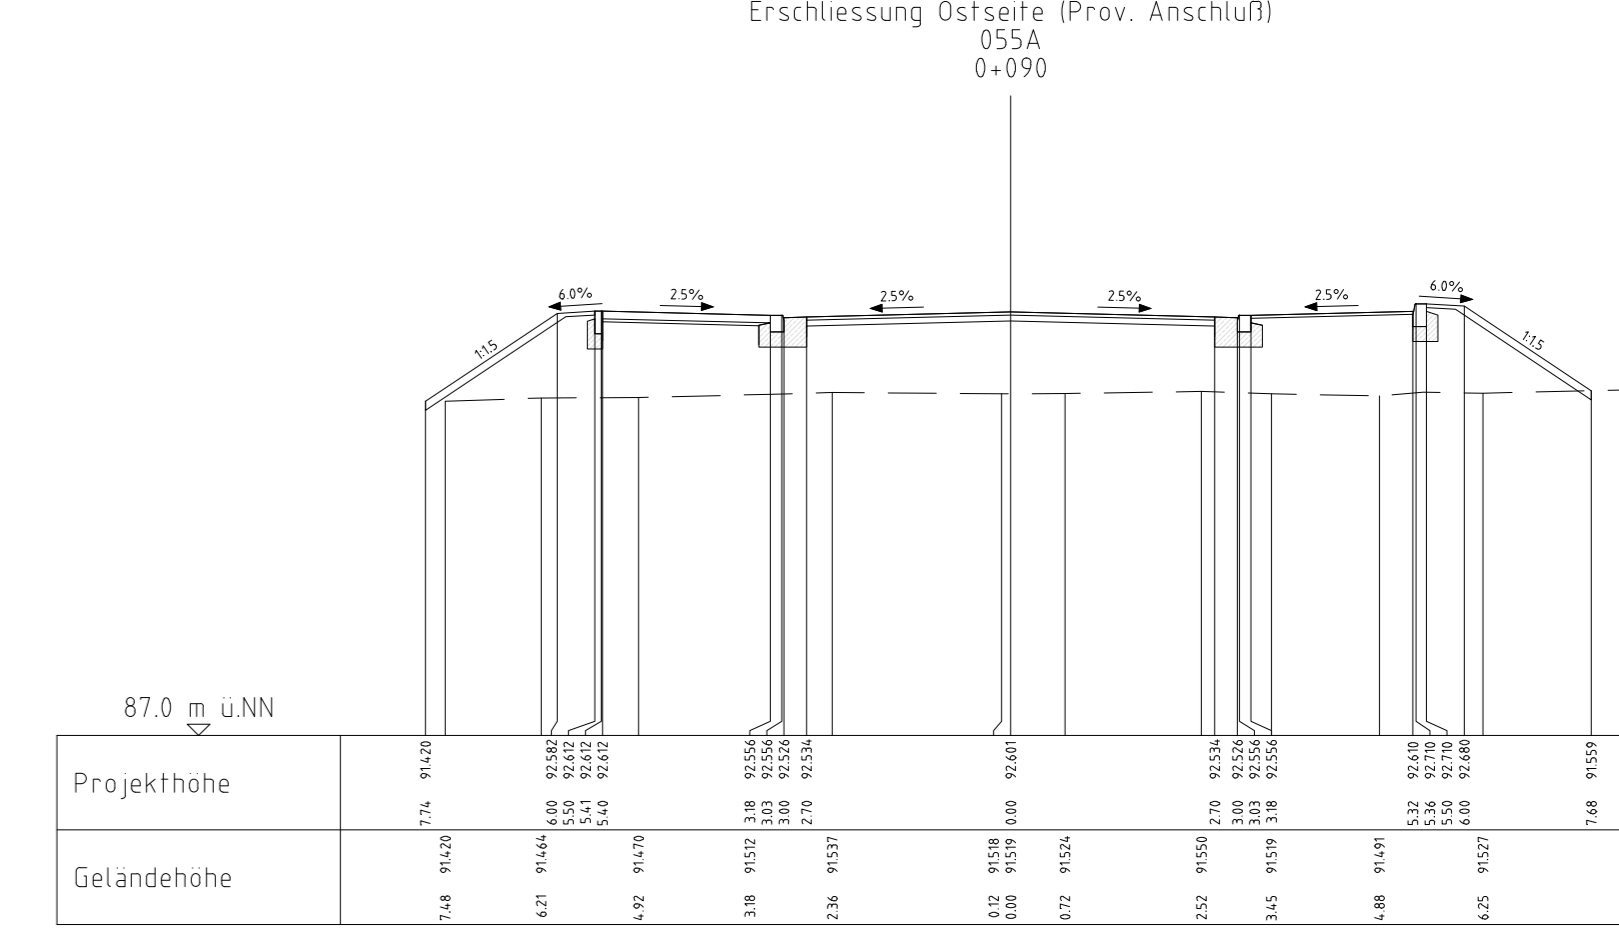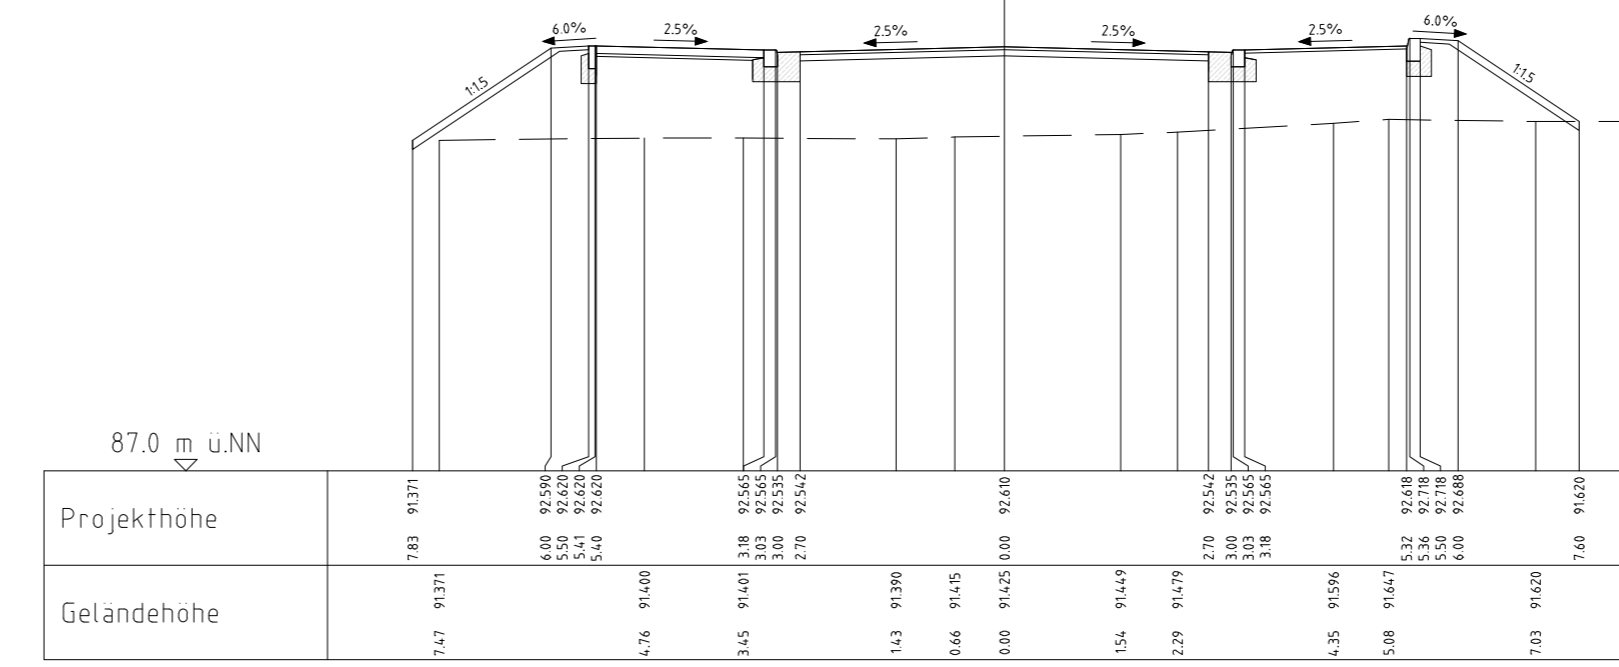

Erschliessung Ostseite (Prov. Anschluß)
055A
0-110

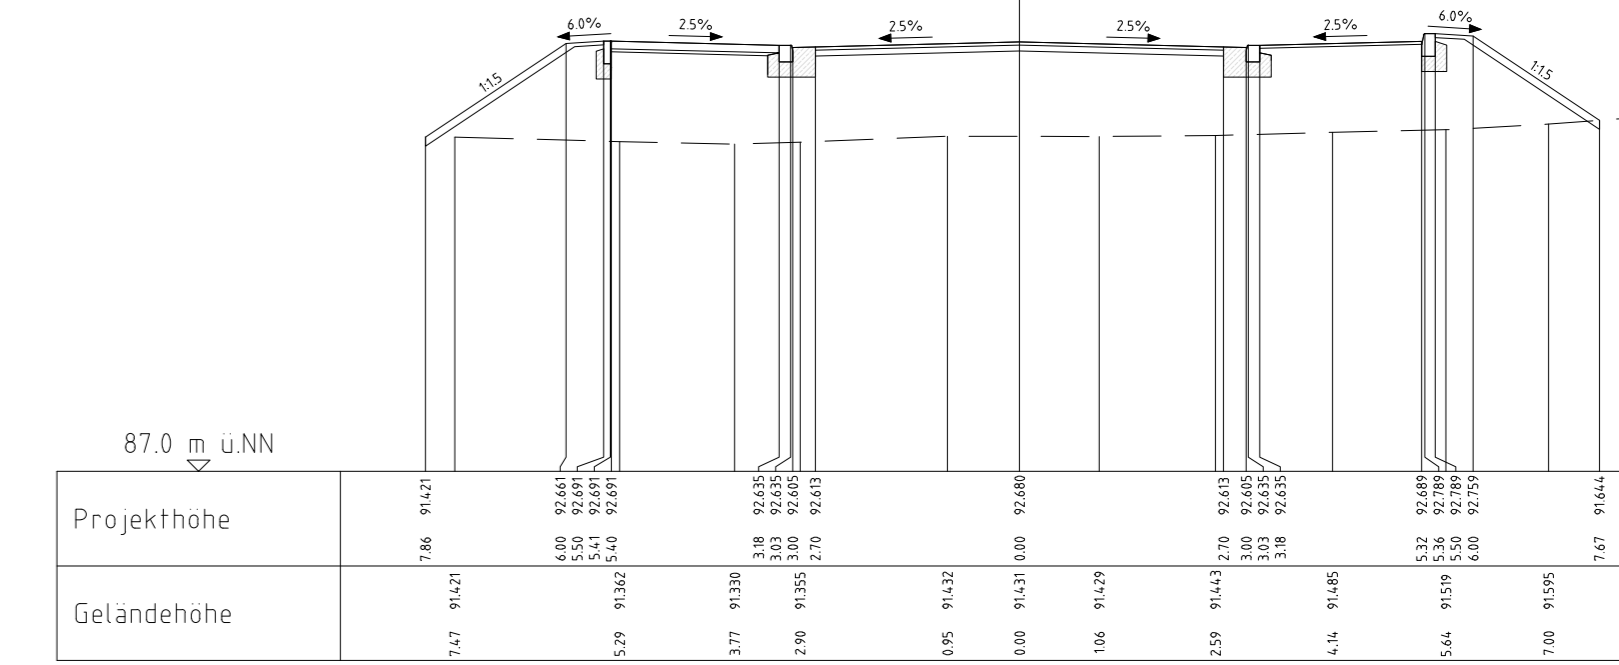

Erschliessung Ostseite (Prov. Anschluß)
055A
0-130

