

Legende Brandmeldeanlage	
	Brandmeldezentrale
	Feuerwehrinformationszentrale
	Feuerwehrschlüsseldepot
	FSD Adapter
	Freischaltelement
	Übertragungseinrichtung
	Nichtautomatischer Melder rot
	Rauchmelder optisch
	Rauchmelder optisch mit Sirene
	optischer Signalgeber
	akustischer Signalgeber

Bauvorhaben: Grundschule + Sporthalle  
 Neckargemünd  
 Bauherr: Stadt Neckargemünd  
 Fachbereich 5  
 Architekt: ARGE KAGER STEINER

Datum	Name	Dateiname	Information
24.04.2026	TG		Rauchmelder "7/5" hinzugefügt.
16.03.2026	TG	Schema Brandmeldeanlage.dwg	Schema erstellt.


  

Maßstab	Schulz Ingenieure GmbH	
o.M.	Friedrichstraße 8 69412 Eberbach Telefon 06271-946041-10 E-Mail info@ib-schulz.com	

Elektroinstallation  
 Vorabzug Ausführungsplanung  
 Schema BMA

# Altbau

# Neubau

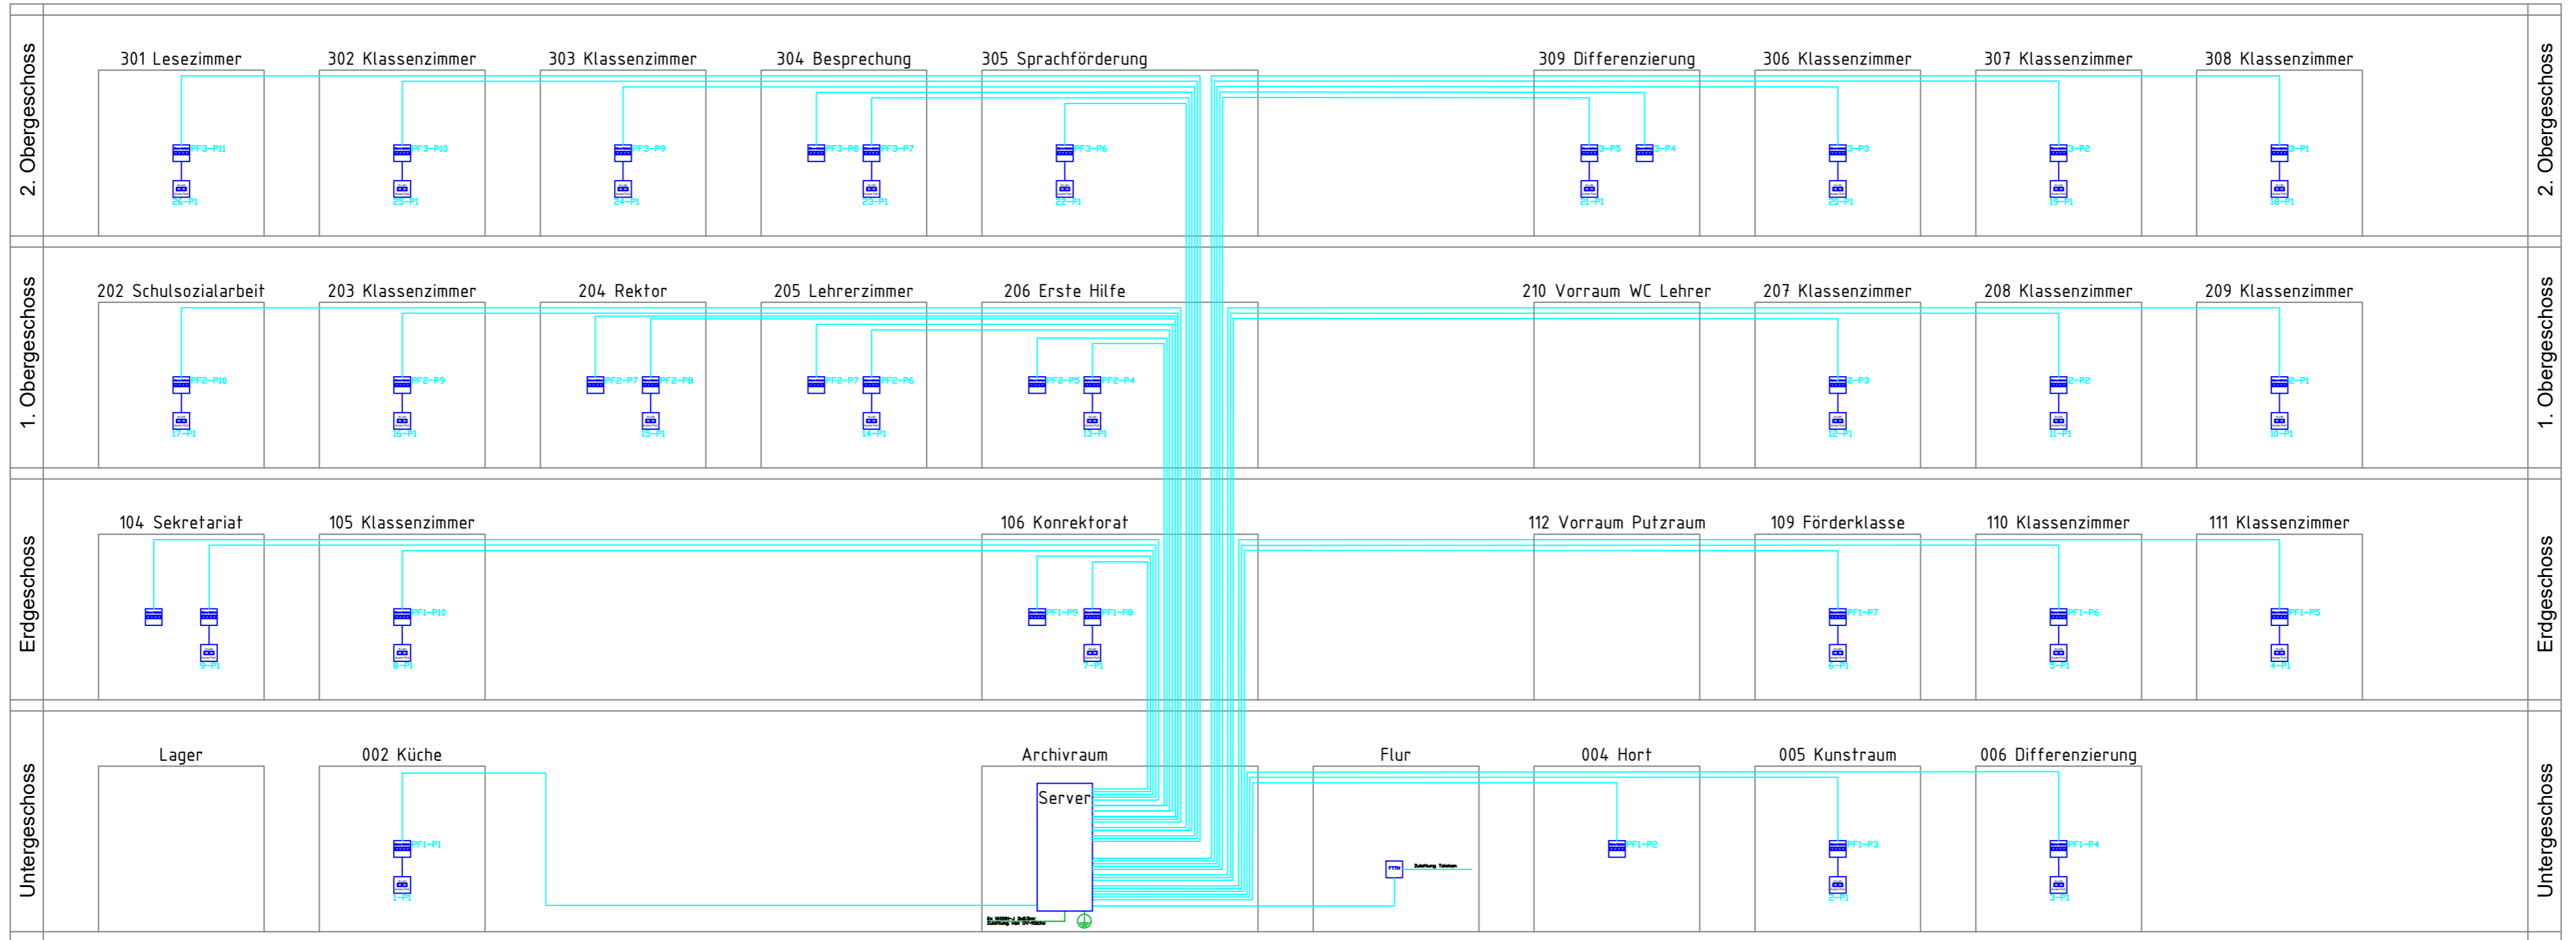

Legende Netzwerk	
	Micro-Switch
	Access Point
	Serverschrank

Legende Kabel	
	Cat.7 Kabel
	LWL Kabel
	Stromkabel

Bauvorhaben: Grundschule + Sporthalle  
 Neckargemünd  
 Bauherr: Stadt Neckargemünd  
 Fachbereich 5  
 Architekt: ARGE KAGER STEINER


Datum	Name	Dateiname	Information
12.03.2026	TG	Schema EDV.dwg	Schema erstellt.

Maßstab	Schulz Ingenieure GmbH		
O.M.	Friedrichstraße 8 69412 Eberbach	Telefon 06271-946041-10 E-Mail info@ib-schulz.com	

Elektroinstallation  
 Vorbazug Ausführungsplanung  
 Schema EDV



Legende Starkstrom	
	Zählerschrank
	Unterverteiler
	Stromkabel

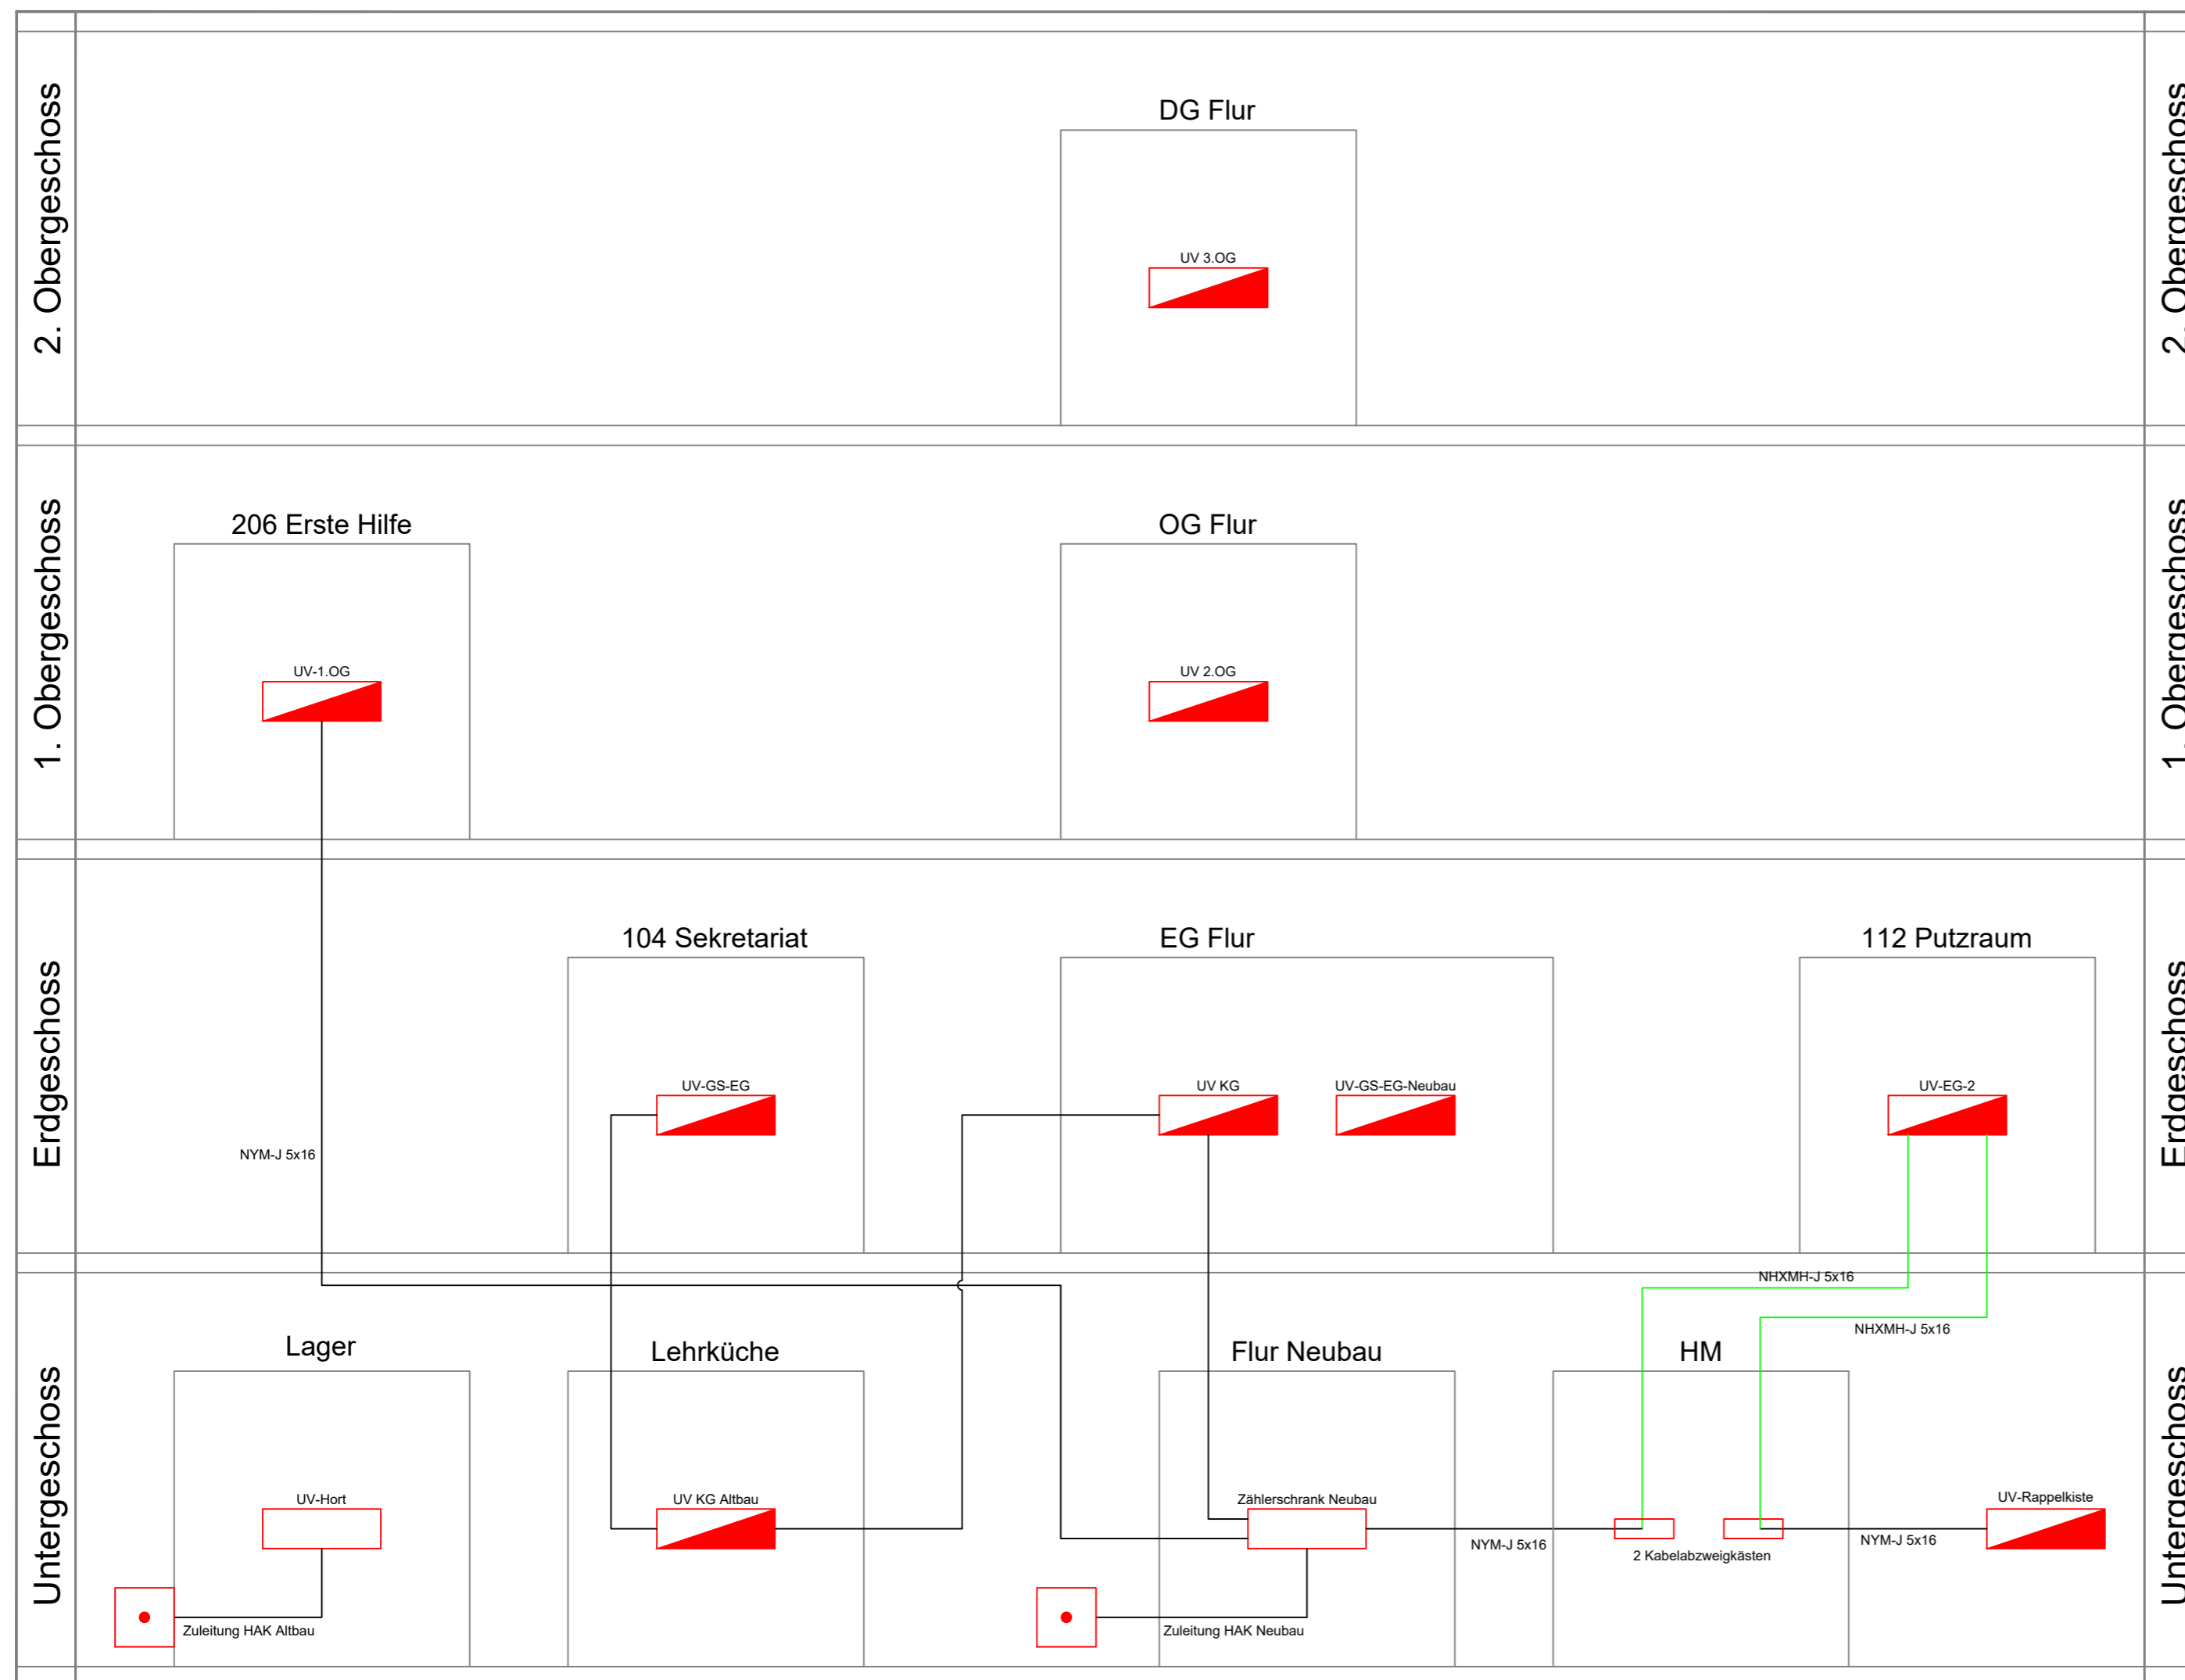Bauvorhaben: Grundschule + Sporthalle  
 Neckargemünd  
 Bauherr: Stadt Neckargemünd  
 Fachbereich 5  
 Architekt: ARGE KAGER STEINER

Datum	Name	Dateiname	Information
01.04.2026	TG		Kabelabzweiggkisten hinzugefügt.
12.03.2026	TG	Schema Starkstrom.dwg	Schema erstellt.

Maßstab	Schulz Ingenieure GmbH		
o.M.	Friedrichstraße 8 69412 Eberbach	Telefon 06271-946041-10 E-Mail info@ib-schulz.com	

Elektroinstallation  
 Vorabzug Ausführungsplanung  
 Schema Starkstrom