


# VERTEILUNG

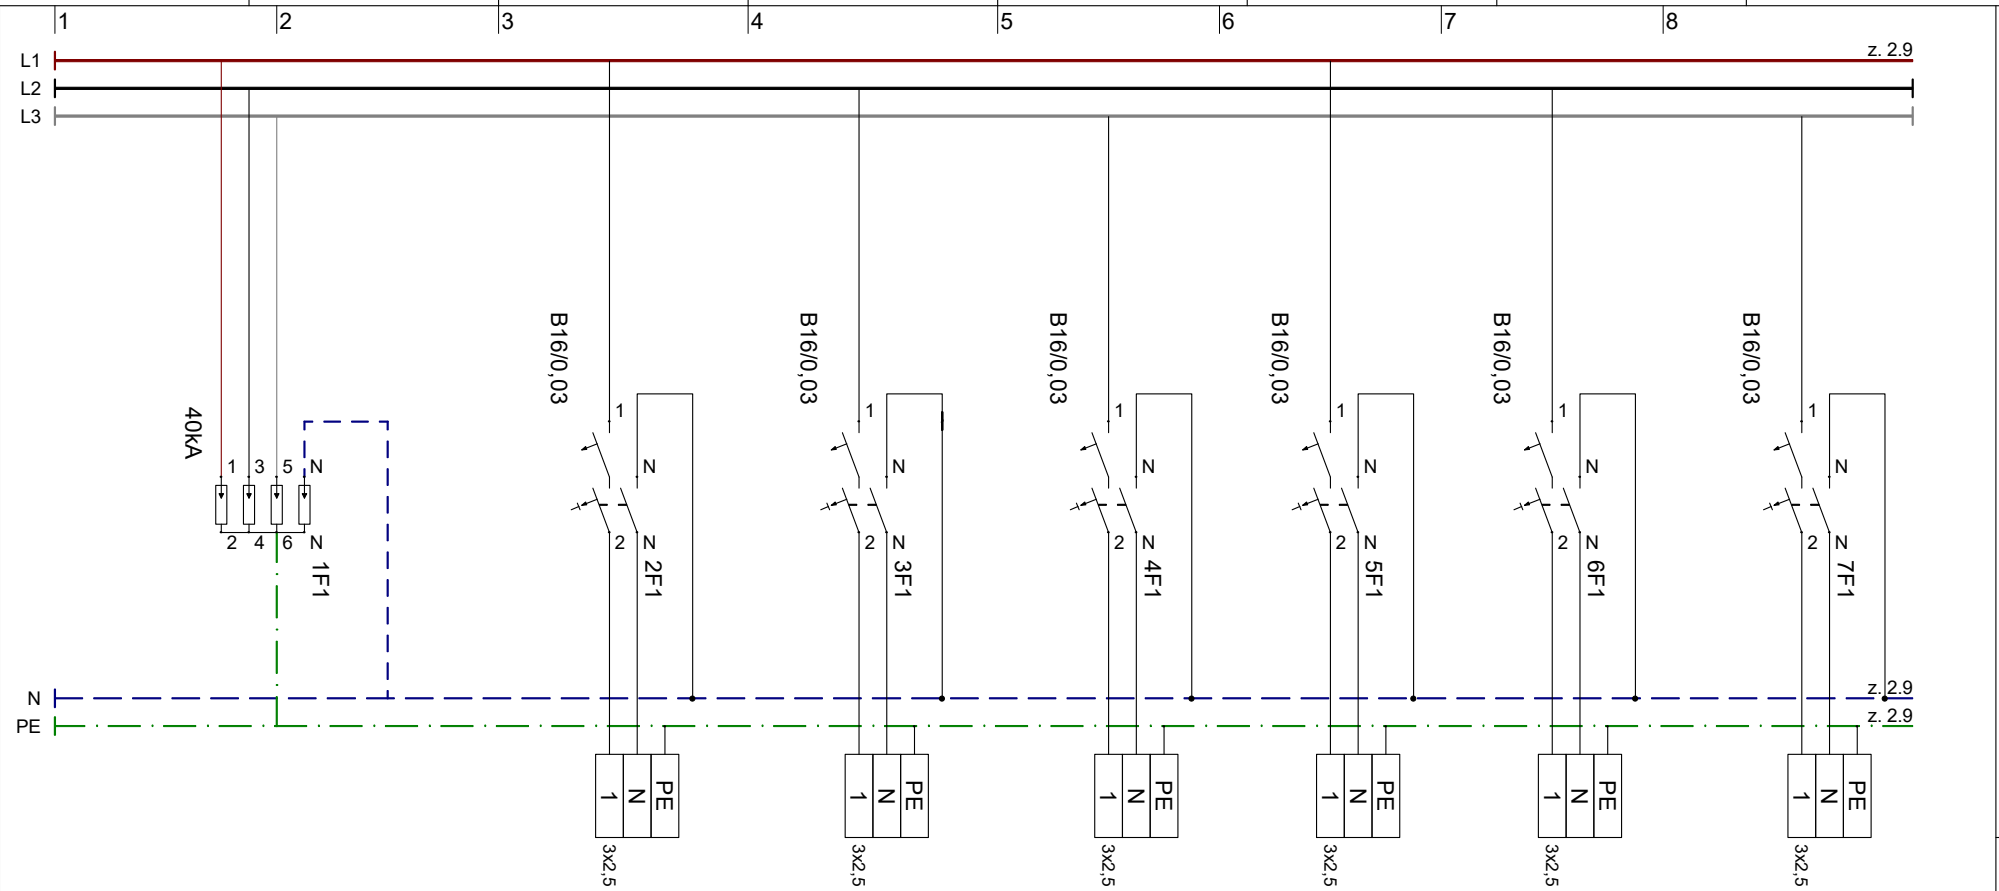


qmm	Symb	Str. Nr.	Zielbezeichnung
		8	BRK Klassenzimmer 202
		7	BRK Klassenzimmer 306
		6	BRK Klassenzimmer 304
		5	BRK Klassenzimmer 303
		4	BRK Klassenzimmer 302
		3	BRK Klassenzimmer 301

		Datum	01.04.2026	Projekt: GS-Neckargemünd	Projekt-Nr.: 1351	Schulz Ingenieure GmbH
		Bearbeiter	Tobias Galm		Ang.-Nr.:	
		Gepr. von:		Verteilung: UV 1.OG	Auf.-Nr.:	Friedrichstraße 8 69412 Eberbach
Zust. Änderung	Datum	Name	Gepr. am:	Urspr.	Ers.f.	Ers.d.

=									
+									
Zeich.-Nr.:								Bl. 1 v.	
								5 Bl.	

Tel: 06271-946041-29  
Fax:

# VERTEILUNG

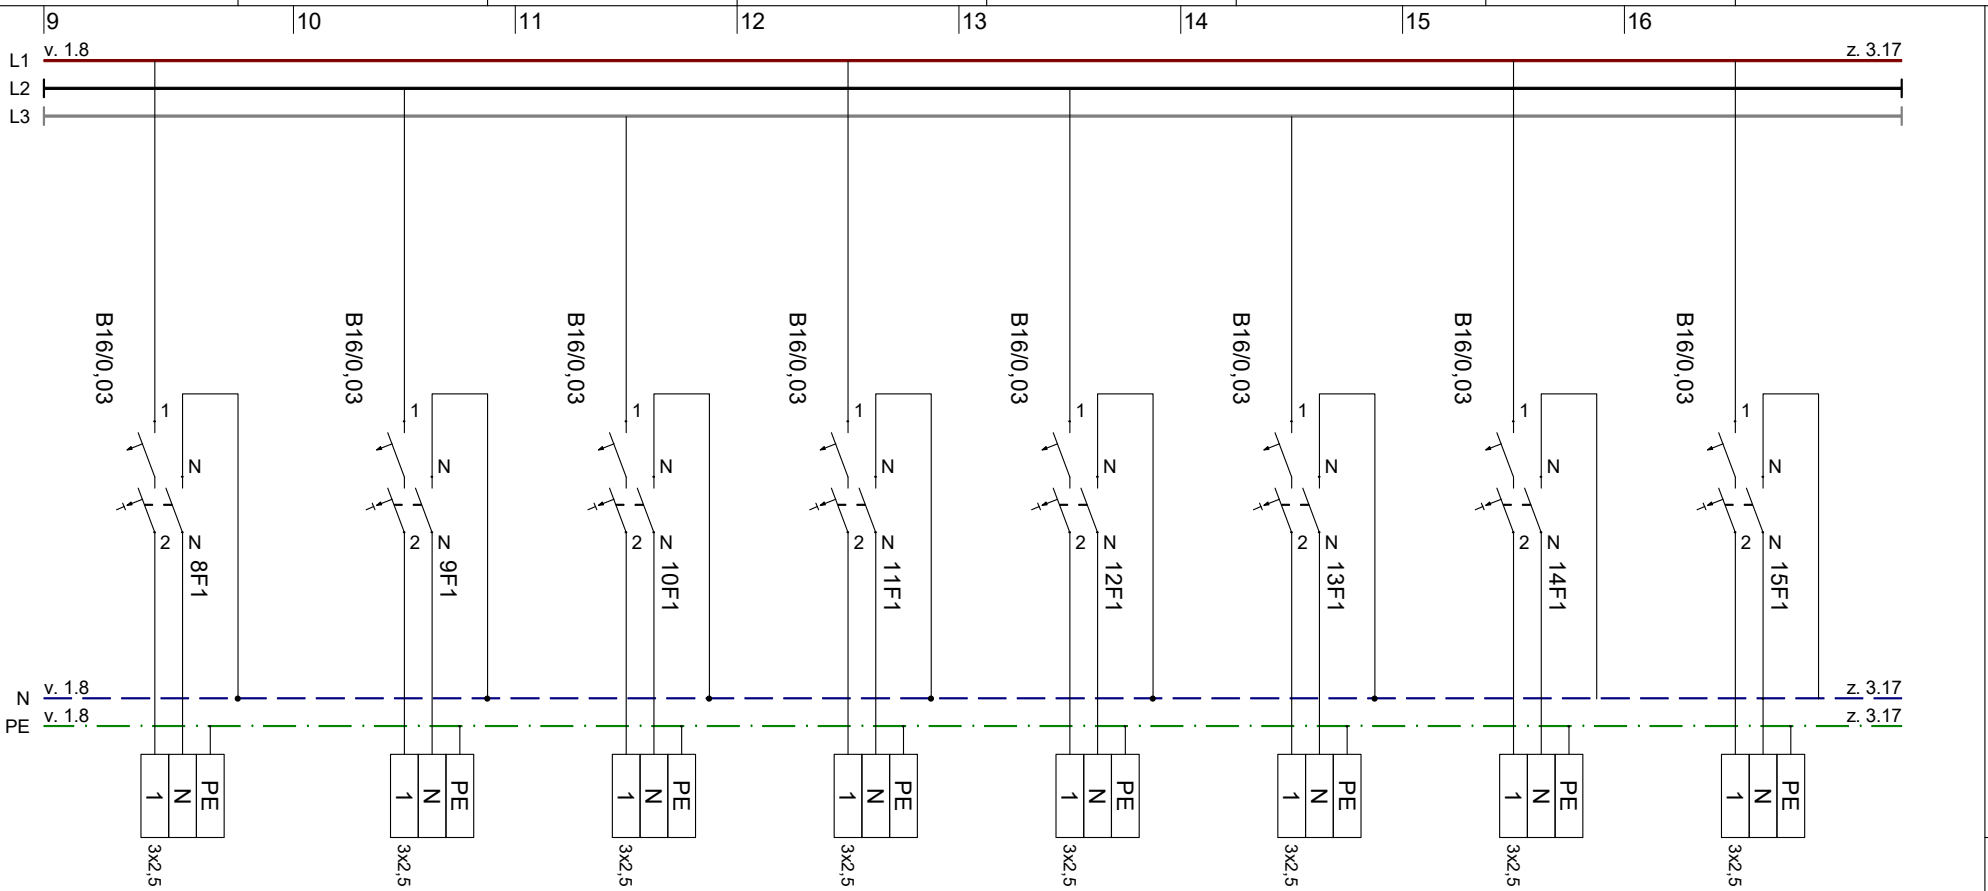

Str. Nr.	Zielbezeichnung	Symb	qmm
9	BRK Klassenzimmer 203		3x2,5
10	BRK Rektor 204		3x2,5
11	BRK Lehrerzimmer 205		3x2,5
12	BRK Sekretariat 104		3x2,5
13	BRK Klassenzimmer 105		3x2,5
14	BRK Konrektor 106		3x2,5
15	Microswitch 202+203		3x2,5
16	Microswitch Vorber.-raum		3x2,5

Zust.	Änderung	Datum	Name	Datum	Projekt: GS-Neckargemünd		Projekt-Nr.: 1351	Schulz Ingenieure GmbH	Tel: 06271-946041-29	Bl. 2 v. 5
				Bearbeiter	Urspr.	Ers.f.	Ers.d.			
				Gepr. von:	Verteilung: UV 1.OG		Ang.-Nr.:			
				Gepr. am:	Urspr.					

9 | 10 | 11 | 12 | 13 | 14 | 15 | 16

L1 v. 1.8 z. 3.17

L2

L3

N v. 1.8 z. 3.17

PE v. 1.8 z. 3.17

PE

1

N

PE

3x2,5

1

N

PE

3x2,5

1

N

PE

3x2,5

1

N

PE

3x2,5

1

N

PE

3x2,5

1


N

PE

3x2,5

1

VERTEILUNG

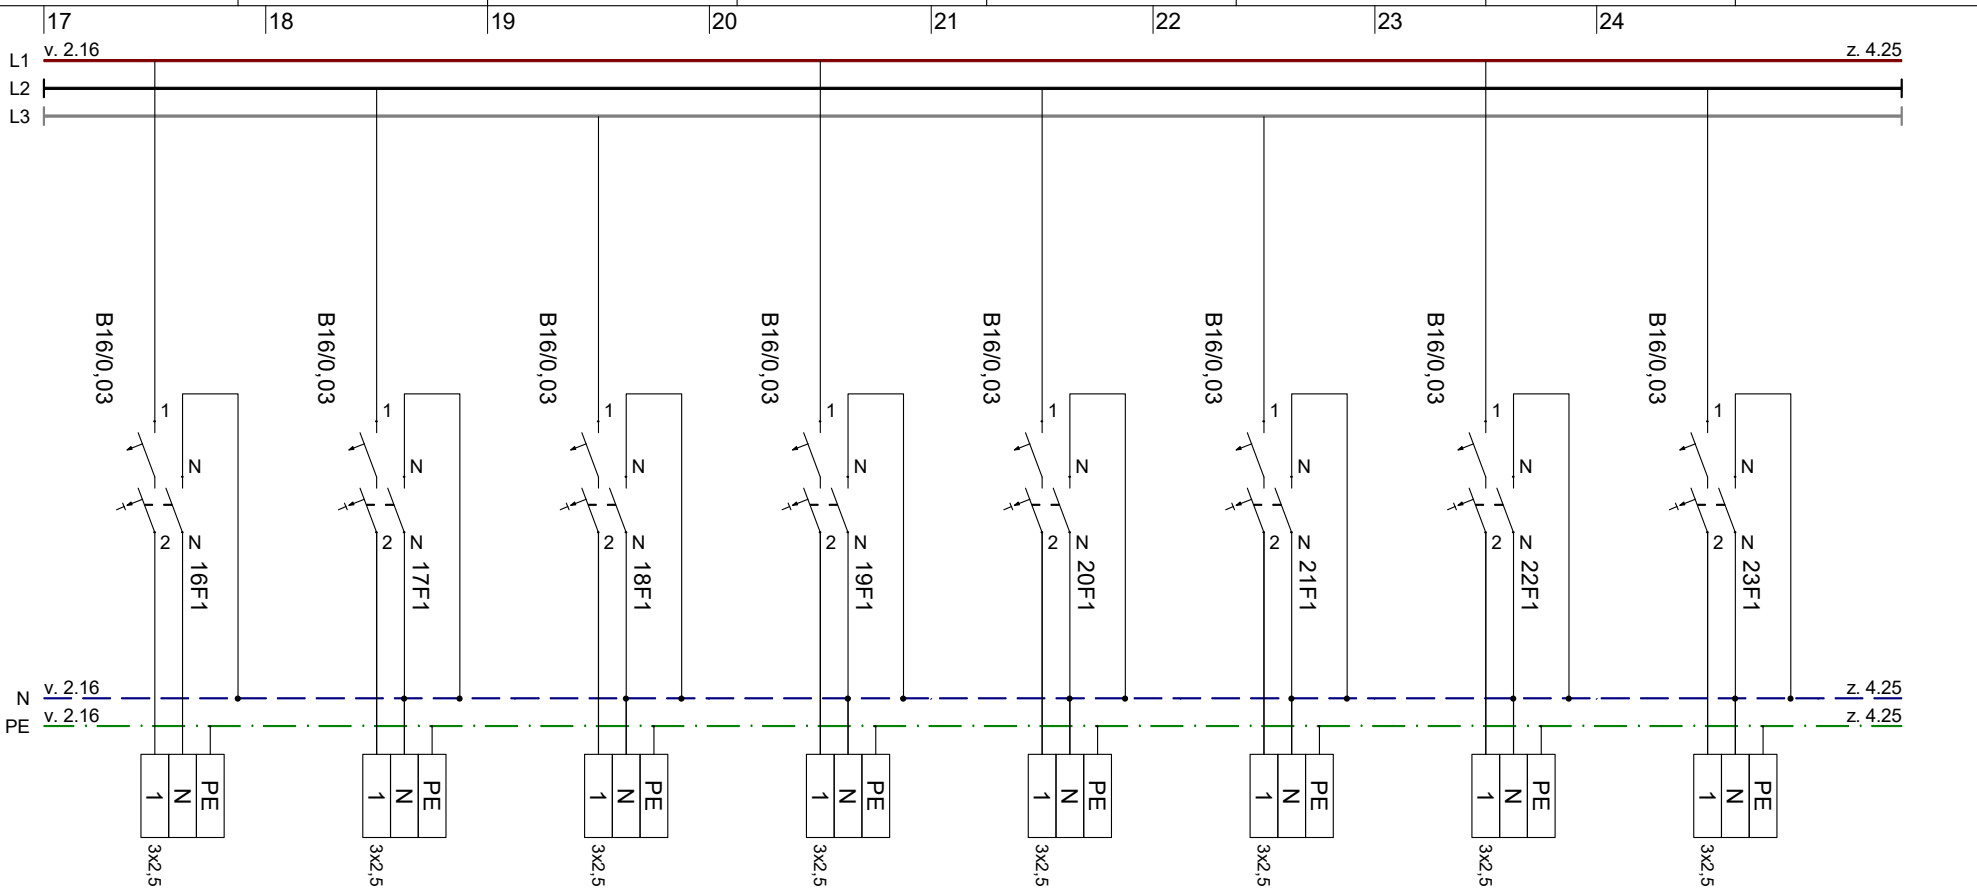

Str. Nr.	Symb	qmm
17		
18		
19		
20		
21		
22		
23		
24		

Zielbezeichnung	Str. Nr.
Microwsitch 301+305	17
Microwsitch 302+303	18
Microwsitch Besprechung	19
Microwsitch Rektor	20
Microwsitch Lehrerzimmer	21
Microwsitch Sekretariat	22
Microwsitch 105	23
Microwsitch Konrektor	24

Projekt: GS-Neckargemünd		Projekt-Nr.: 1351		Schulz Ingenieure GmbH		=	
Verteilung: UV 1.OG		Ang.-Nr.:		Friedrichstraße 8		+	
Urspr.		Auf.-Nr.:		69412 Eberbach		Tel: 06271-946041-29	
Ers.f.		Ers.d.		Fax:		Zeich.-Nr.:	
Datum		Urspr.		Bl. 3 v.		5 Bl.	

Zust.	Änderung	Datum	Name	Gepr. am:


Datum	01.04.2026
Bearbeiter	Tobias Galm
Gepr. von:	

Projekt-Nr.:	1351
Ang.-Nr.:	
Auf.-Nr.:	
Ers.d.	

Schulz Ingenieure GmbH	
Friedrichstraße 8	
69412 Eberbach	
Tel: 06271-946041-29	
Fax:	

Zeich.-Nr.:		Bl. 3 v.	
		5 Bl.	

VERTEILUNG

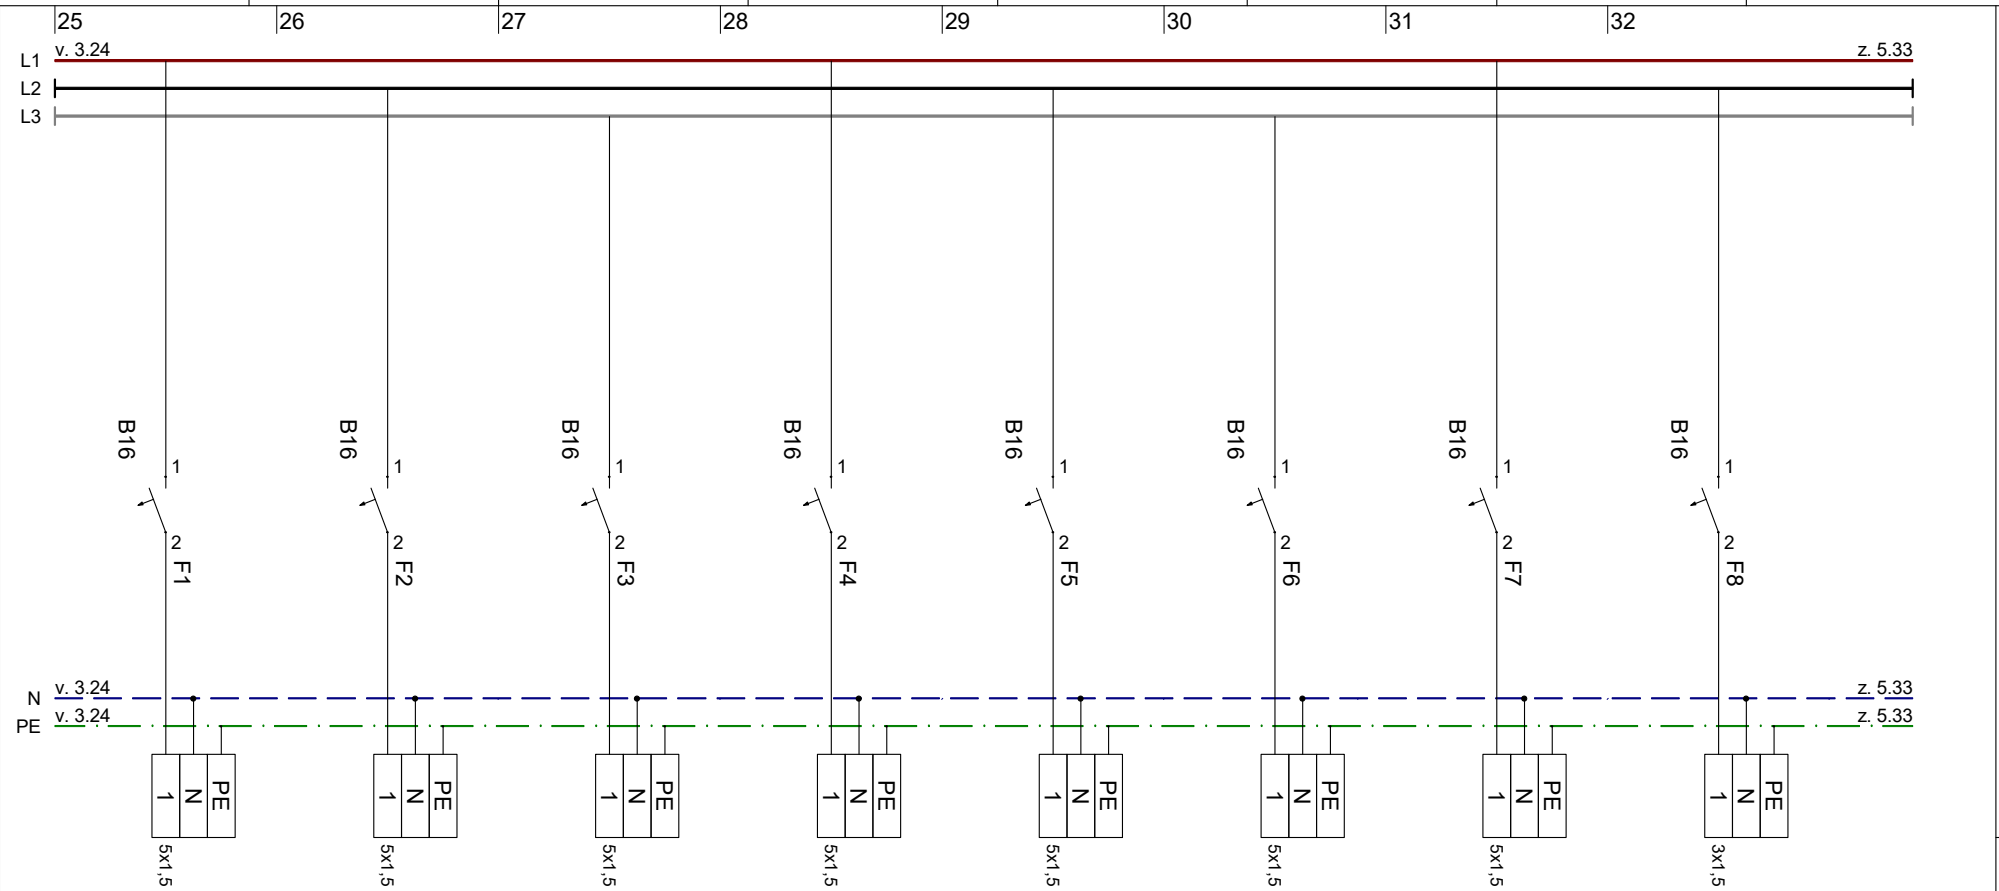


Str. Nr.	Symb	qmm
25		
26		
27		
28		
29		
30		
31		
32		

Zielbezeichnung	Str. Nr.	Symb	qmm
Licht 301	25		
Licht 302	26		
Licht 303	27		
Licht 304	28		
Licht305	29		
Licht Flur	30		
Licht Treppenhaus	31		
Feststellanlage	32		

Datum: 01.04.2026		Projekt: GS-Neckargemünd		Projekt-Nr.: 1351		Schulz Ingenieure GmbH		=	
Bearbeiter: Tobias Galm		Verteilung: UV 1.OG		Ang.-Nr.:		Friedrichstraße 8		+	
Gepr. von:		Urspr.		Auf.-Nr.:		69412 Eberbach		Tel: 06271-946041-29	
Gepr. am:		Ers.f.		Ers.d.		Fax:		Zeich.-Nr.:	
Zust. Änderung		Datum		Name		Bl. 4 v.		5 Bl.	

VERTEILUNG

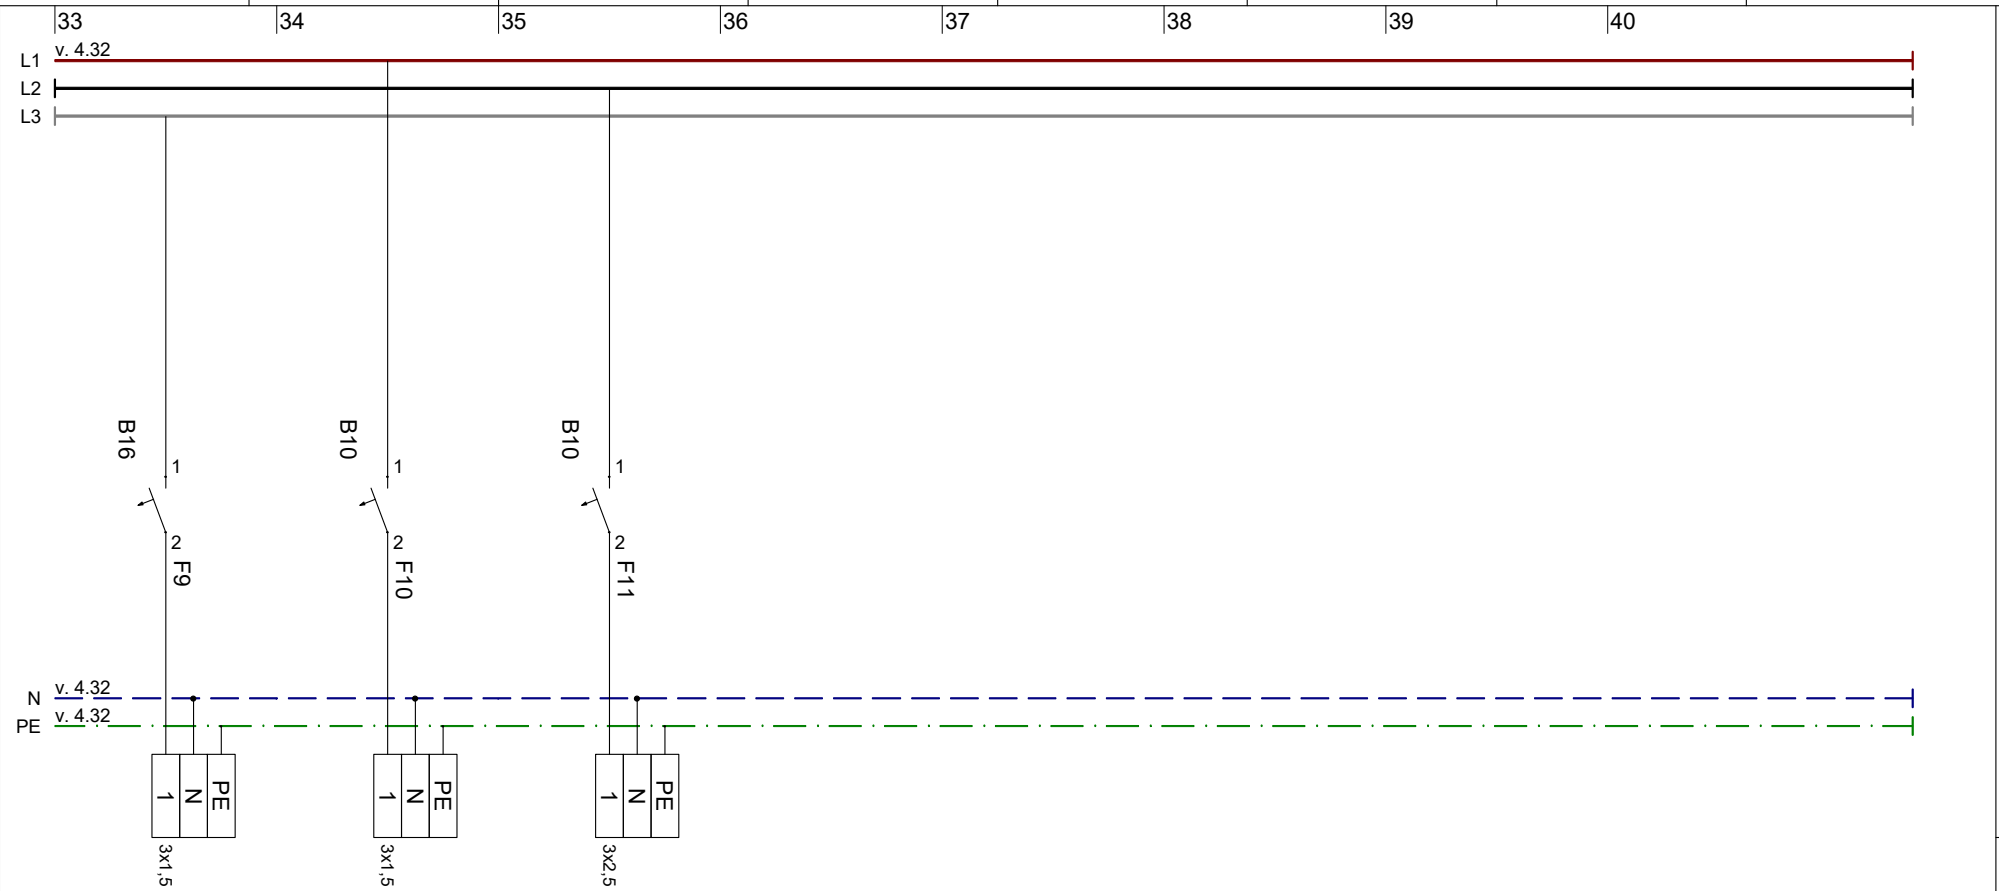


qmm
Symb
Str. Nr.
Zielbezeichnung

33	34	35
Retungszeichenleuchte	Licht WC Mädchen	Reserve

Datum	01.04.2026	Projekt:	GS-Neckargemünd	Projekt-Nr.:	1351	Schulz Ingenieure GmbH	Tel: 06271-946041-29	Zeich.-Nr.:	=
Bearbeiter	Tobias Galm	Verteilung:	UV 1.OG	Ang.-Nr.:					
Gepr. von:		Urspr.		Auf.-Nr.:		Friedrichstraße 8	Fax:		Bil. 5 v.
Zust. Änderung	Datum	Name	Gepr. am:	Ers.f.	Ers.d.	69412 Eberbach			5 Bil.


VERTEILUNG

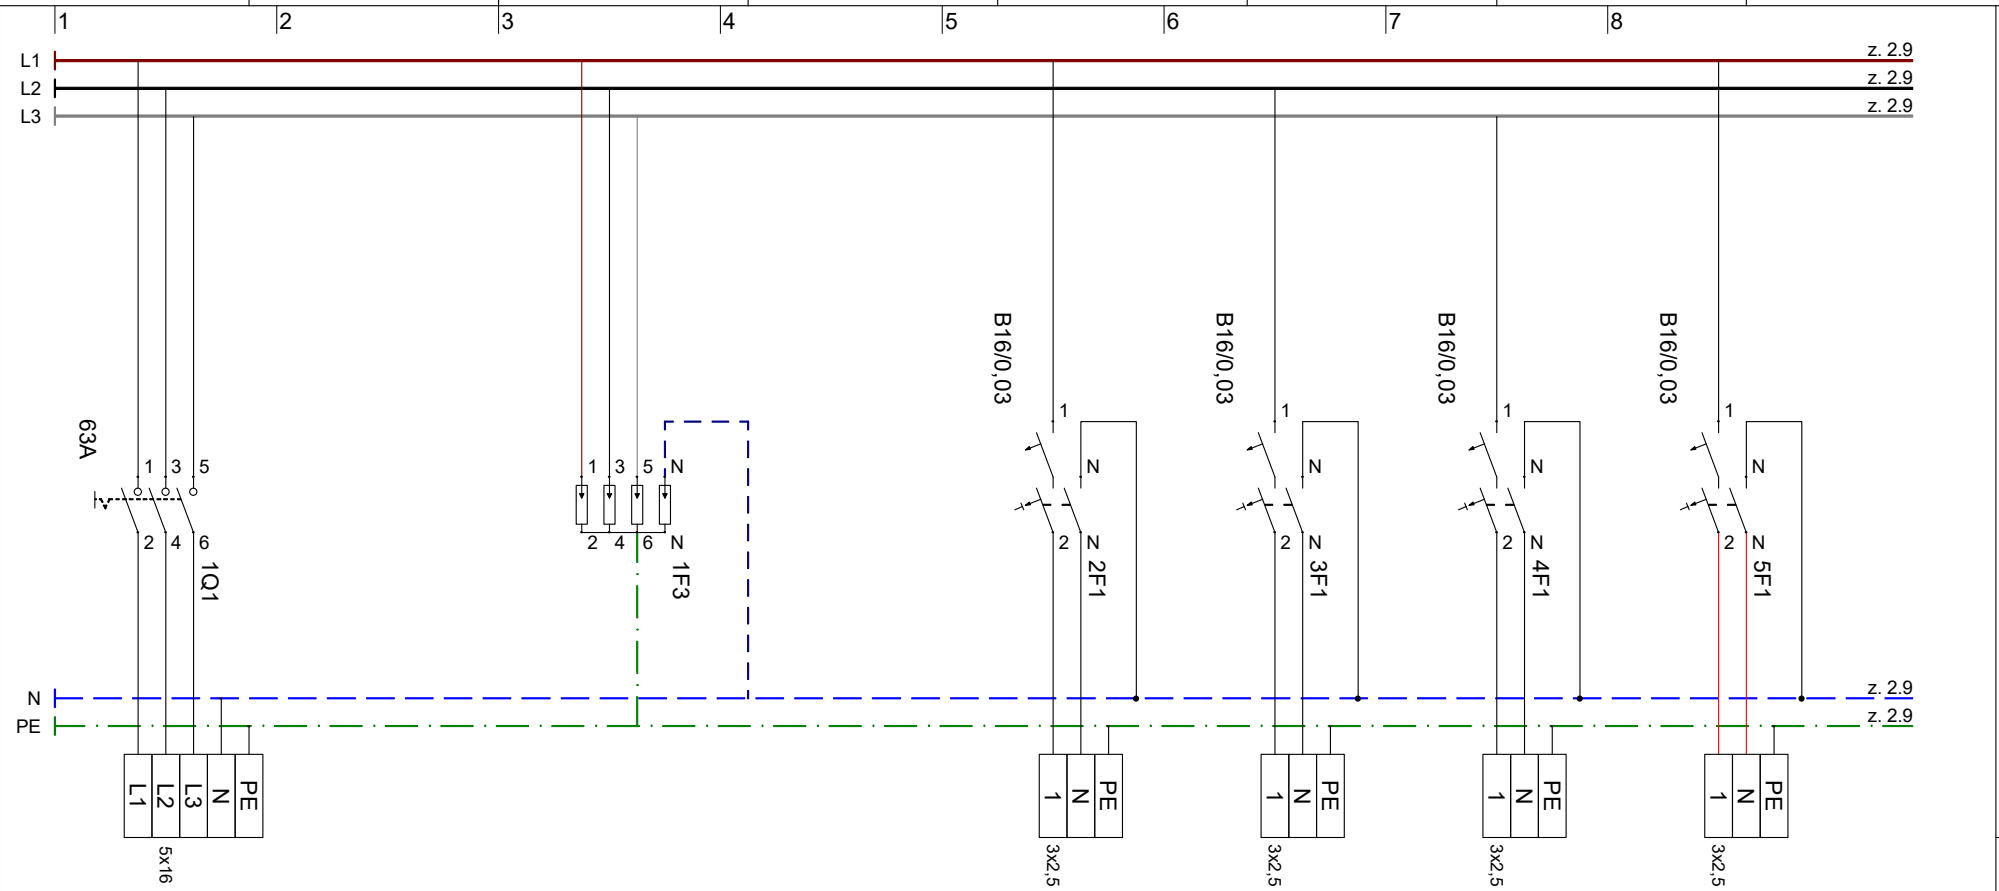

qmm	Symb	Str. Nr.	Zielbezeichnung
		1	Einspeisung
		3	BRK Klassenzimmer 306
		4	BRK Klassenzimmer 307
		5	BRK Klassenzimmer 308
		6	BRK Sozialarbeit 309

Zust. Änderung		Datum	Name	Datum	01.04.2026	Projekt: GS-Neckargemünd		Projekt-Nr.: 1351	Schulz Ingenieure GmbH		Bl. 1 v. 4	
						Verteilung: UV-EG-2		Ang.-Nr.:	Friedrichstraße 8		Tel: 06271-946041-29	Bl. 1 v. 4
						Urspr.		Ers.d.	69412 Eberbach		Fax:	


VERTEILUNG

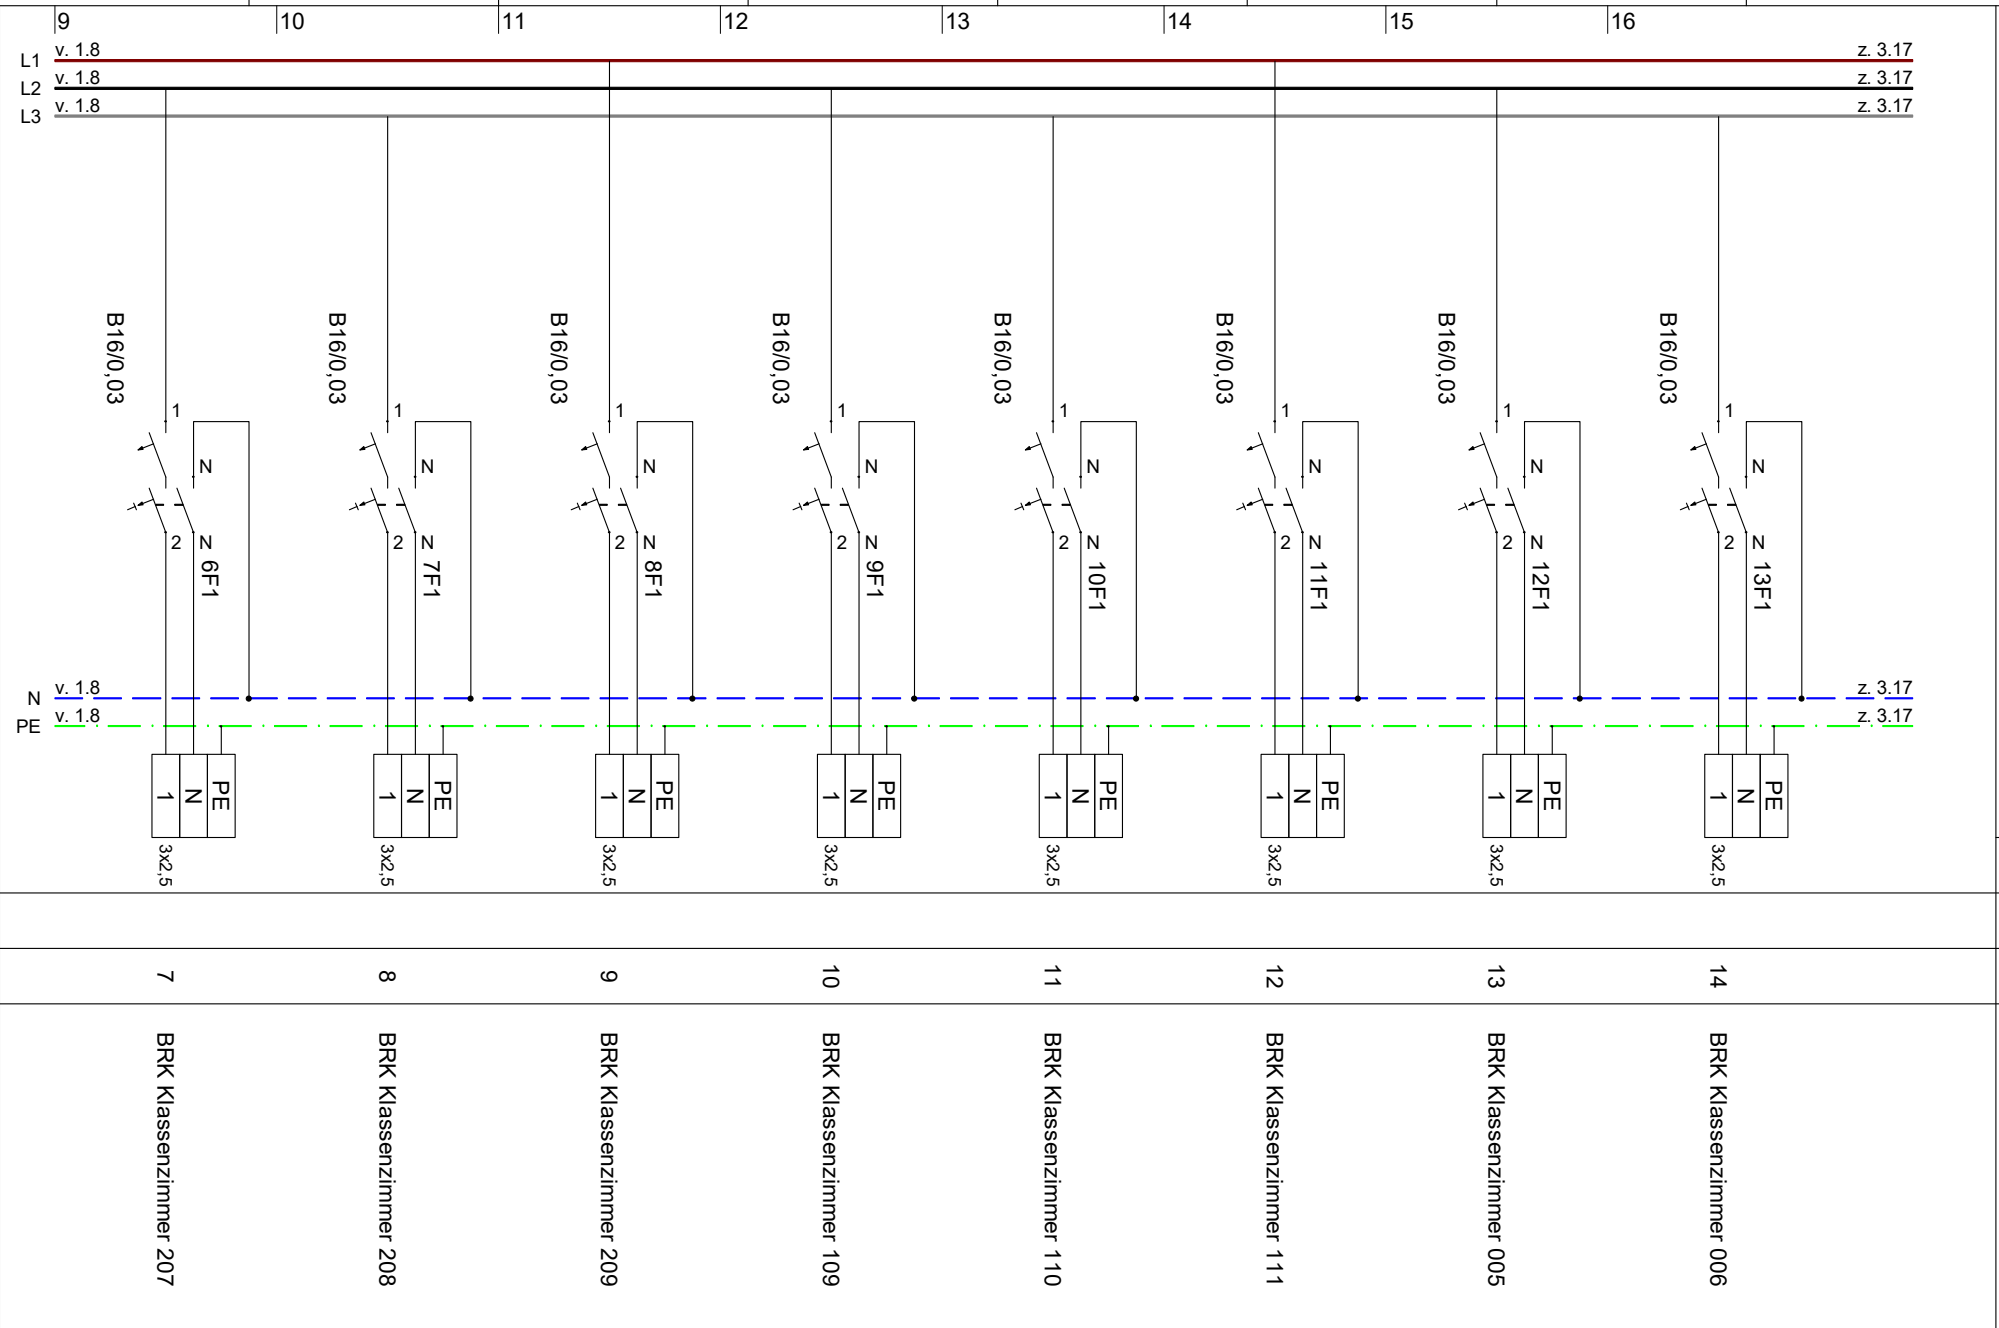

Zust.	Änderung	Datum	Name	Gepr. am:	Urspr.	Ers.f.	Ers.d.	Proj.-Nr.: 1351	Ang.-Nr.:	Auf.-Nr.:	Ers.d.	Schulz Ingenieure GmbH	Friedrichstraße 8	69412 Eberbach	Tel: 06271-946041-29	Fax:	Zeich.-Nr.:	Bl. 2 v. 4	v. Bl.


Str. Nr.	Zielbezeichnung	Symb	qmm
7	BRK Klassenzimmer 207		
8	BRK Klassenzimmer 208		
9	BRK Klassenzimmer 209		
10	BRK Klassenzimmer 109		
11	BRK Klassenzimmer 110		
12	BRK Klassenzimmer 111		
13	BRK Klassenzimmer 005		
14	BRK Klassenzimmer 006		

VERTEILUNG

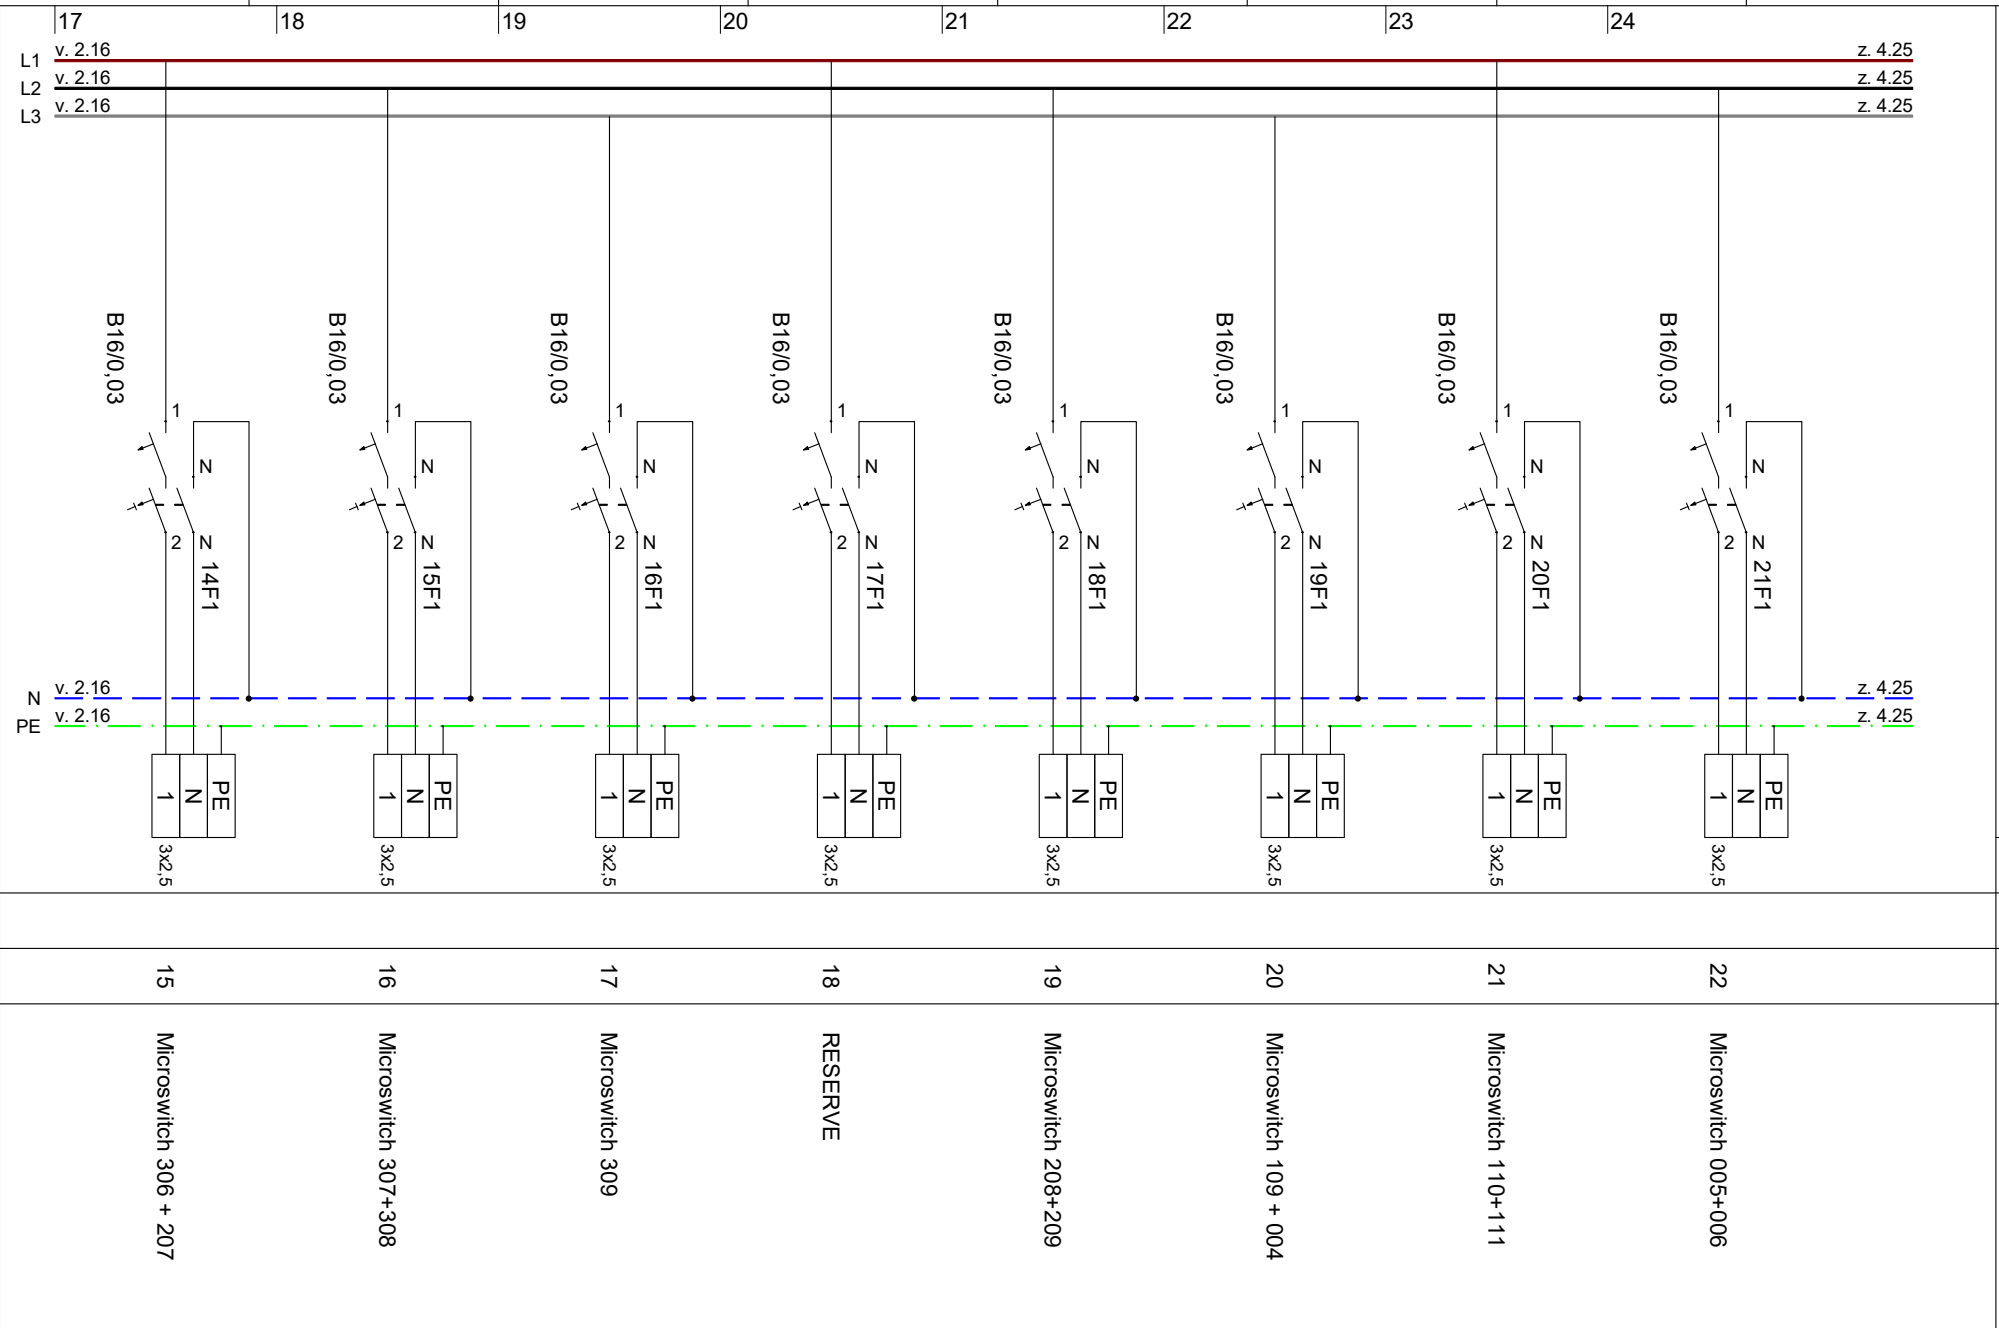

qmm  
Symb  
Str.  
Nr.  
Zielbezeichnung

		Datum 01.04.2026		Projekt: GS-Neckargemünd		Projekt-Nr.: 1351		Schulz Ingenieure GmbH		=	
		Bearbeiter Tobias Galm		Verteilung: UV-EG-2		Ang.-Nr.:		Friedrichstraße 8		+	
		Gepr. von:		Urspr.		Auf.-Nr.:		69412 Eberbach		Tel: 06271-946041-29	
Zust. Änderung		Datum		Ers.f.		Ers.d.		Fax:		Zeich.-Nr.:	
										Bl. 3 v.	
										4 Bl.	

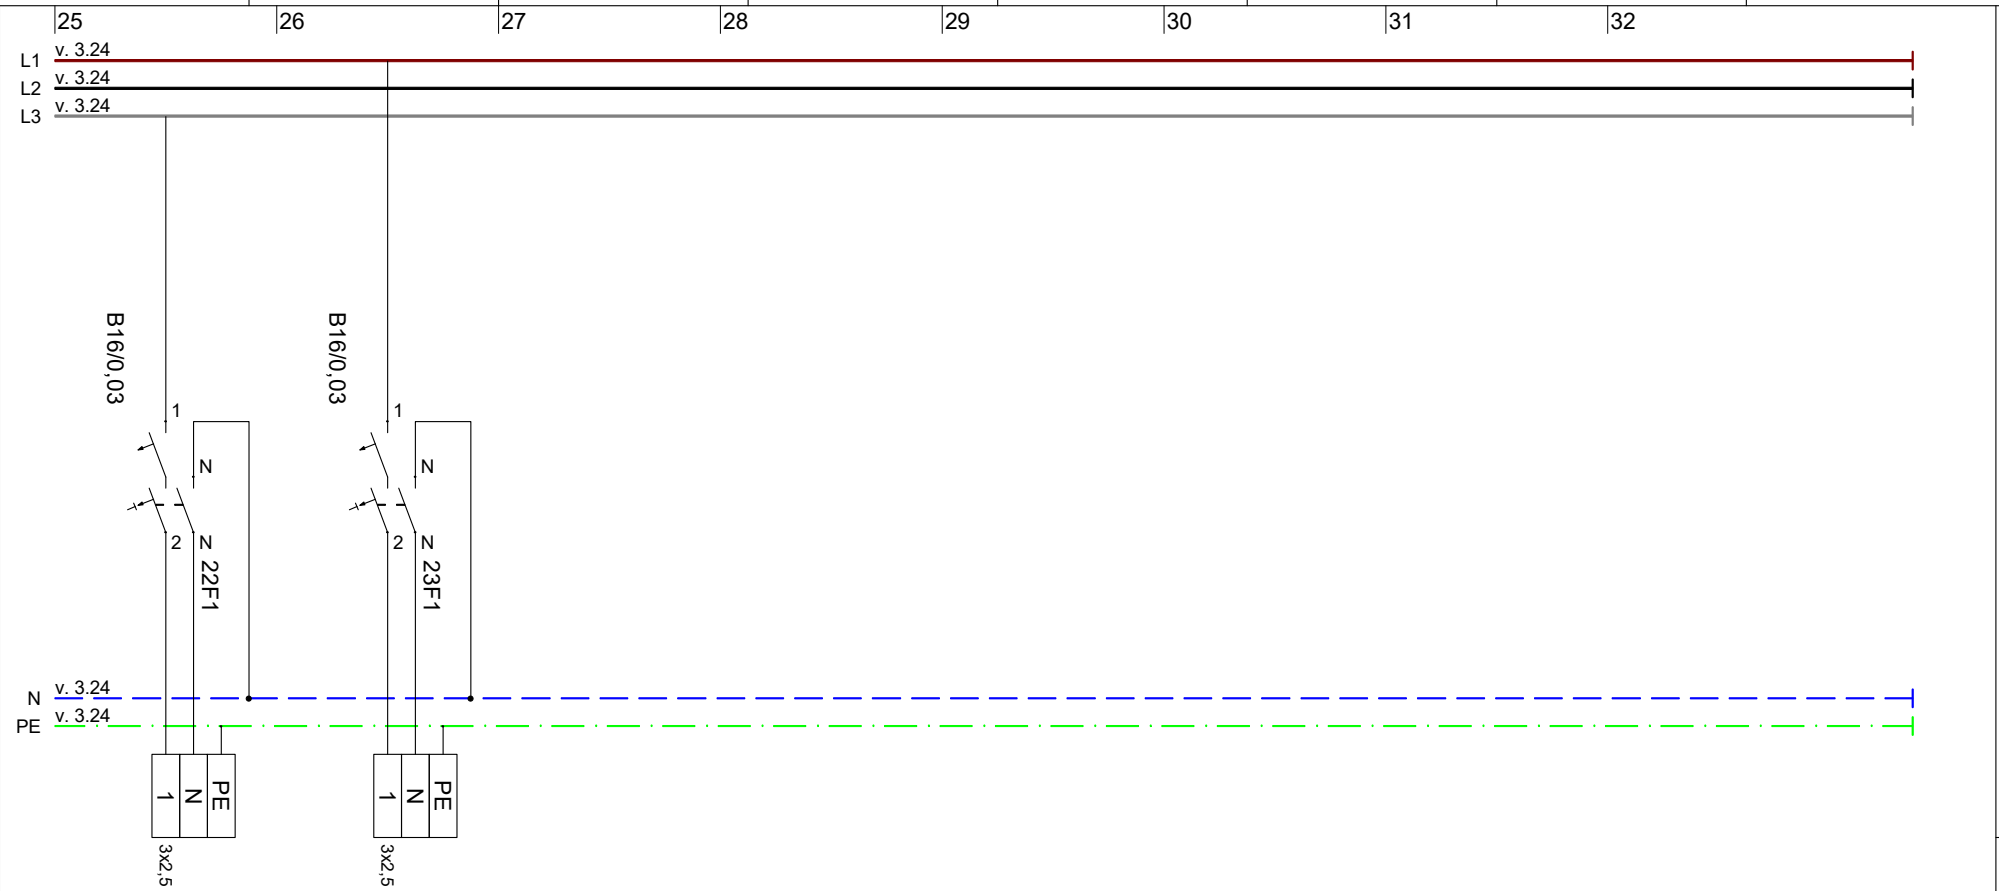

VERTEILUNG

qmm

Symb

Str. Nr.

Zielbezeichnung

23

RESERVE

24

RESERVE

		Datum 01.04.2026		Projekt: GS-Neckargemünd		Projekt-Nr.: 1351		Schulz Ingenieure GmbH		=	
		Bearbeiter Tobias Galm				Ang.-Nr.:				+	
		Gepr. von:		Verteilung: UV-EG-2		Auf.-Nr.:		Friedrichstraße 8		Tel: 06271-946041-29	
Zust. Änderung		Datum		Urspr.		Ers.d.		69412 Eberbach		Fax: Zeich.-Nr.:	
		Name		Ers.f.		Ers.d.				Bl. 4 v. 4 Bl.	