



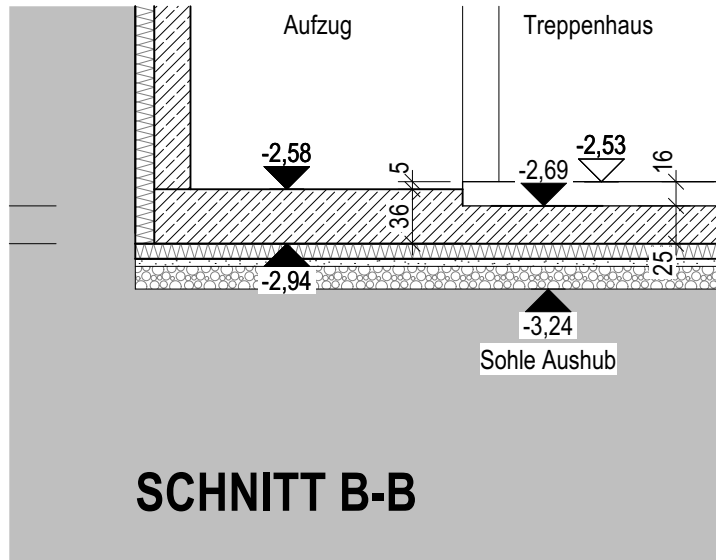

SCHNITT B-B

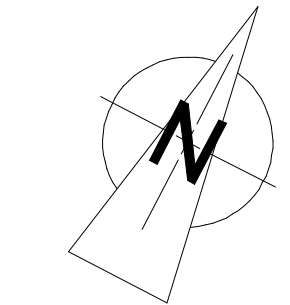

Flurst.-Nr. 1454/7

Sämtliche Maße sind vor Baubeginn vom ausführenden Unternehmer verantwortlich zu prüfen.

Fehlende Maße, Schlitzte und Aussparungen sind vom Unternehmer bei der Bauleitung nachzufragen.

Lage und Anordnung der Wanddurchführung nach Rücksprache / Angabe Fachplaner und Bauleitung.

Die Ausführungsplanung des Tragwerkplaners ist zu beachten. Dimensionierung der tragenden Bauteile gem. Angabe Statik.

Schlitzte und Aussparungen in tragenden Bauteilen, sowie der wärmedämmenden Gebäudehülle nur nach Freigabe durch den Tragwerkplaner. Widersprüche zwischen Statik- und Werkplanung sind mit der Bauleitung zu klären.

Sämtliche Höhenangaben (Brüstungs-, Türhöhen etc.) beziehen sich auf OK FFB.

Maße in Klammern beziehen sich auf OK RFB.

Die Detailplanung ist zu beachten. Die Lage der Details ist im Plan gekennzeichnet.

Die Detail- und Ausführungsplanung der Elektro- und HLS-Fachplaner ist zu beachten.

[illegible]

PLANÄNDERUNGEN		
Index	Datum	Änderungen
V	04.02.2026	Vorabzug
V1	30.03.2026	Vorabzug
V2		
--		
1		
2		
3		
4		
5		
6		
7		
8		
9		

Michael Humbert Architekt
Hördter Straße 9
76726 Germersheim
Fon 07274 / 70 78 70
Fax 07274 / 70 78 80
E-Mail info@humbertarchitekt.de

humbertarchitekt

PROJEKT
Umbau und Erweiterung
Kita Kerwespatzen
Gartenstraße 11
76761 Rülzheim

BAUHERR
Ortsgemeinde Rülzheim
vertr. durch Bgm. Michael Braun
Am Deutschordensplatz 1
76761 Rülzheim

Bodenplatte/Decke über KG mit Entwässerung

Maßstab
1:50

Datum
30.03.2026

Plannummer
2-001

WERKPLAN

Gezeichnet
av

Projektnummer
692A