


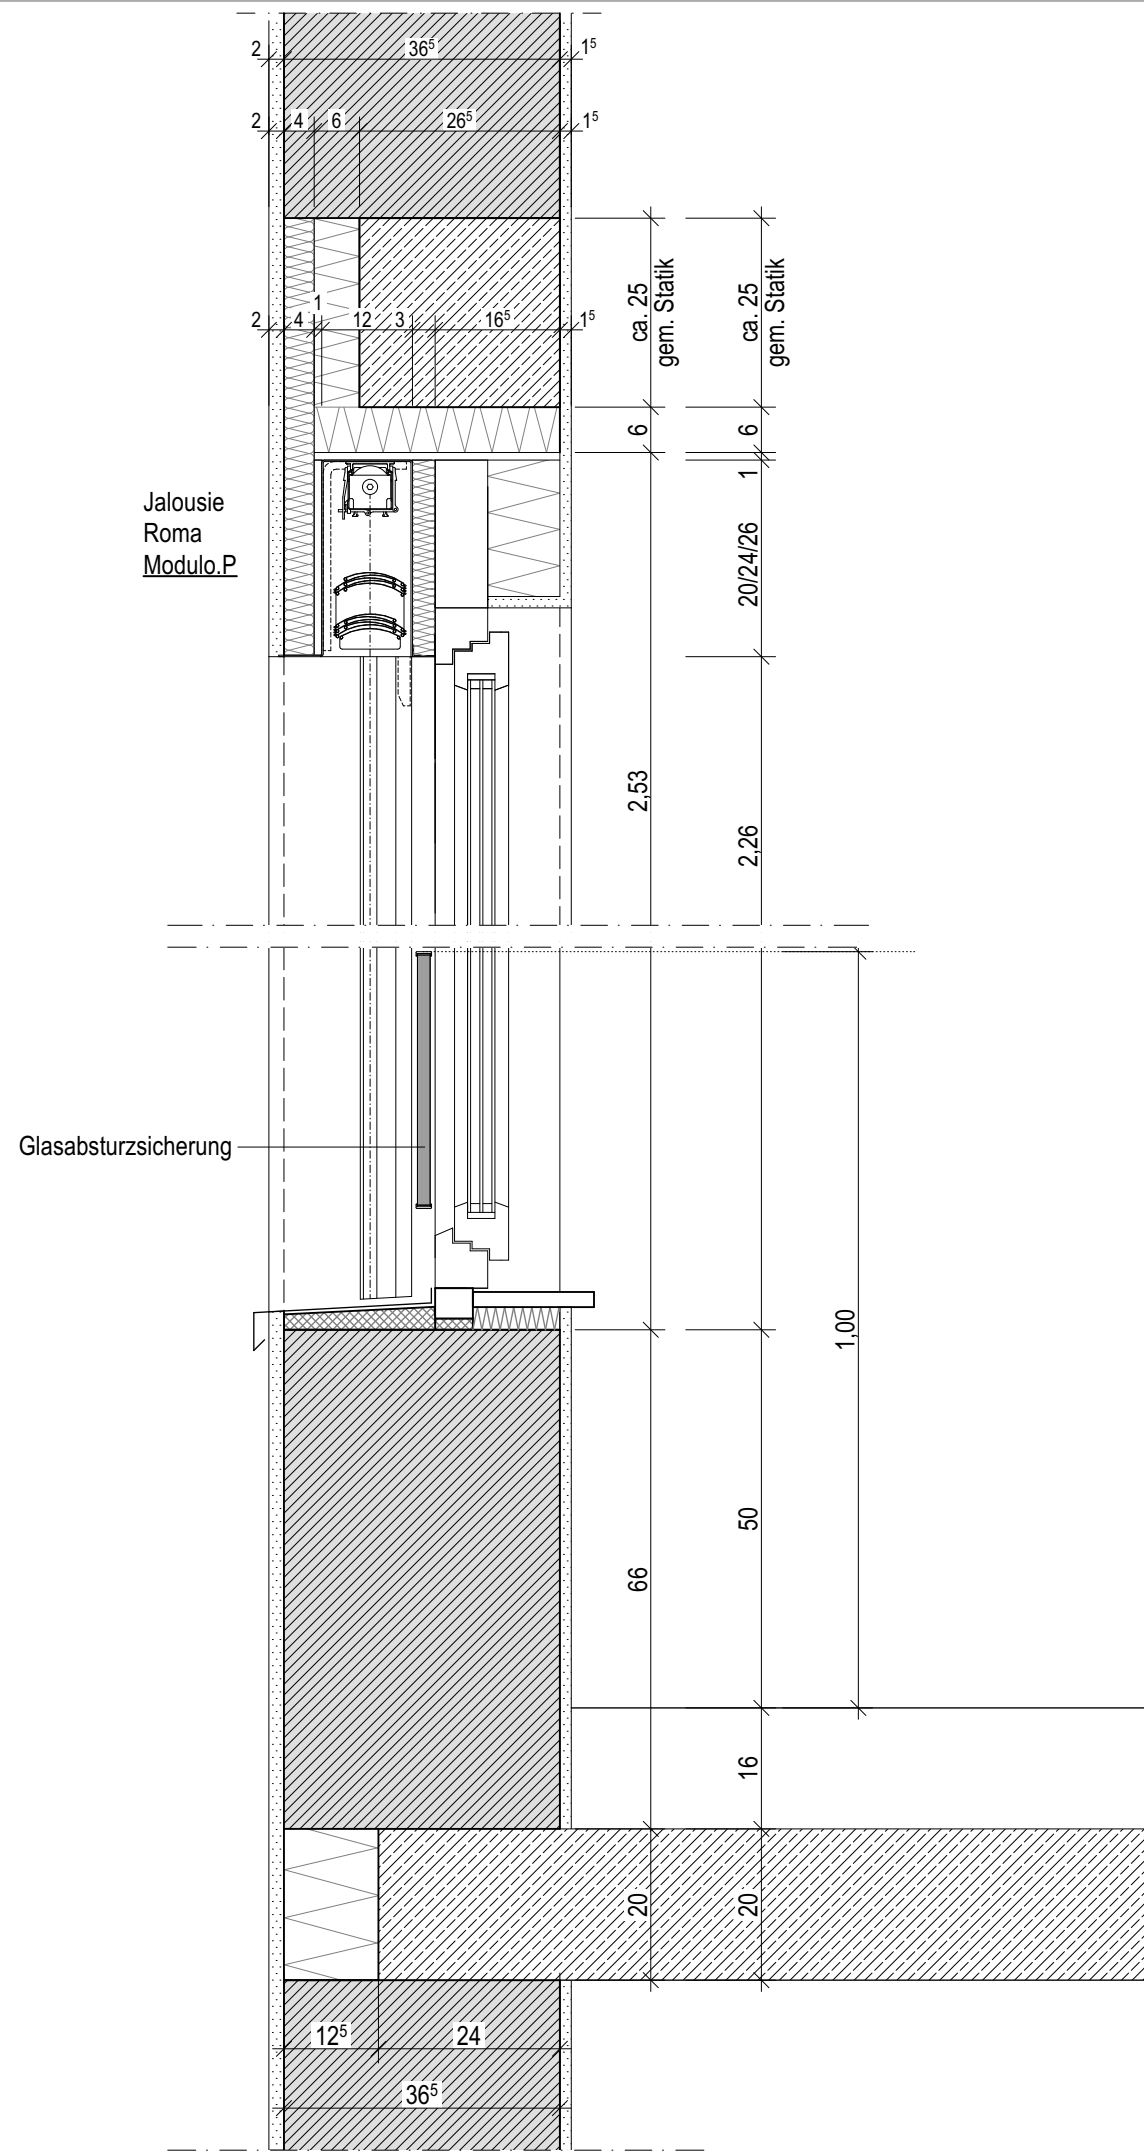

humbertarchitekt ^a

Michael Humbert Architekt
Hördter Straße 9
76726 Germersheim
T 07274 707870
E info@humbertarchitekt.de
H www.humbertarchitekt.de

PROJEKT
Umbau und Erweiterung
Kita Kerwespatzen
Gartenstraße 11
76761 Rülzheim

BAUHERR
Ortsgemeinde Rülzheim, vertr.
durch Bgm. Michael Braun
Mittlere Ortsstraße 106
76761 Rülzheim

Regeldetail Jalousie

VORABZUG

Datum
29.01.2026
Maßstab
1:10
Gezeichnet
av

WERKPLAN

Plannr.
3-004

Projektnr.
692A