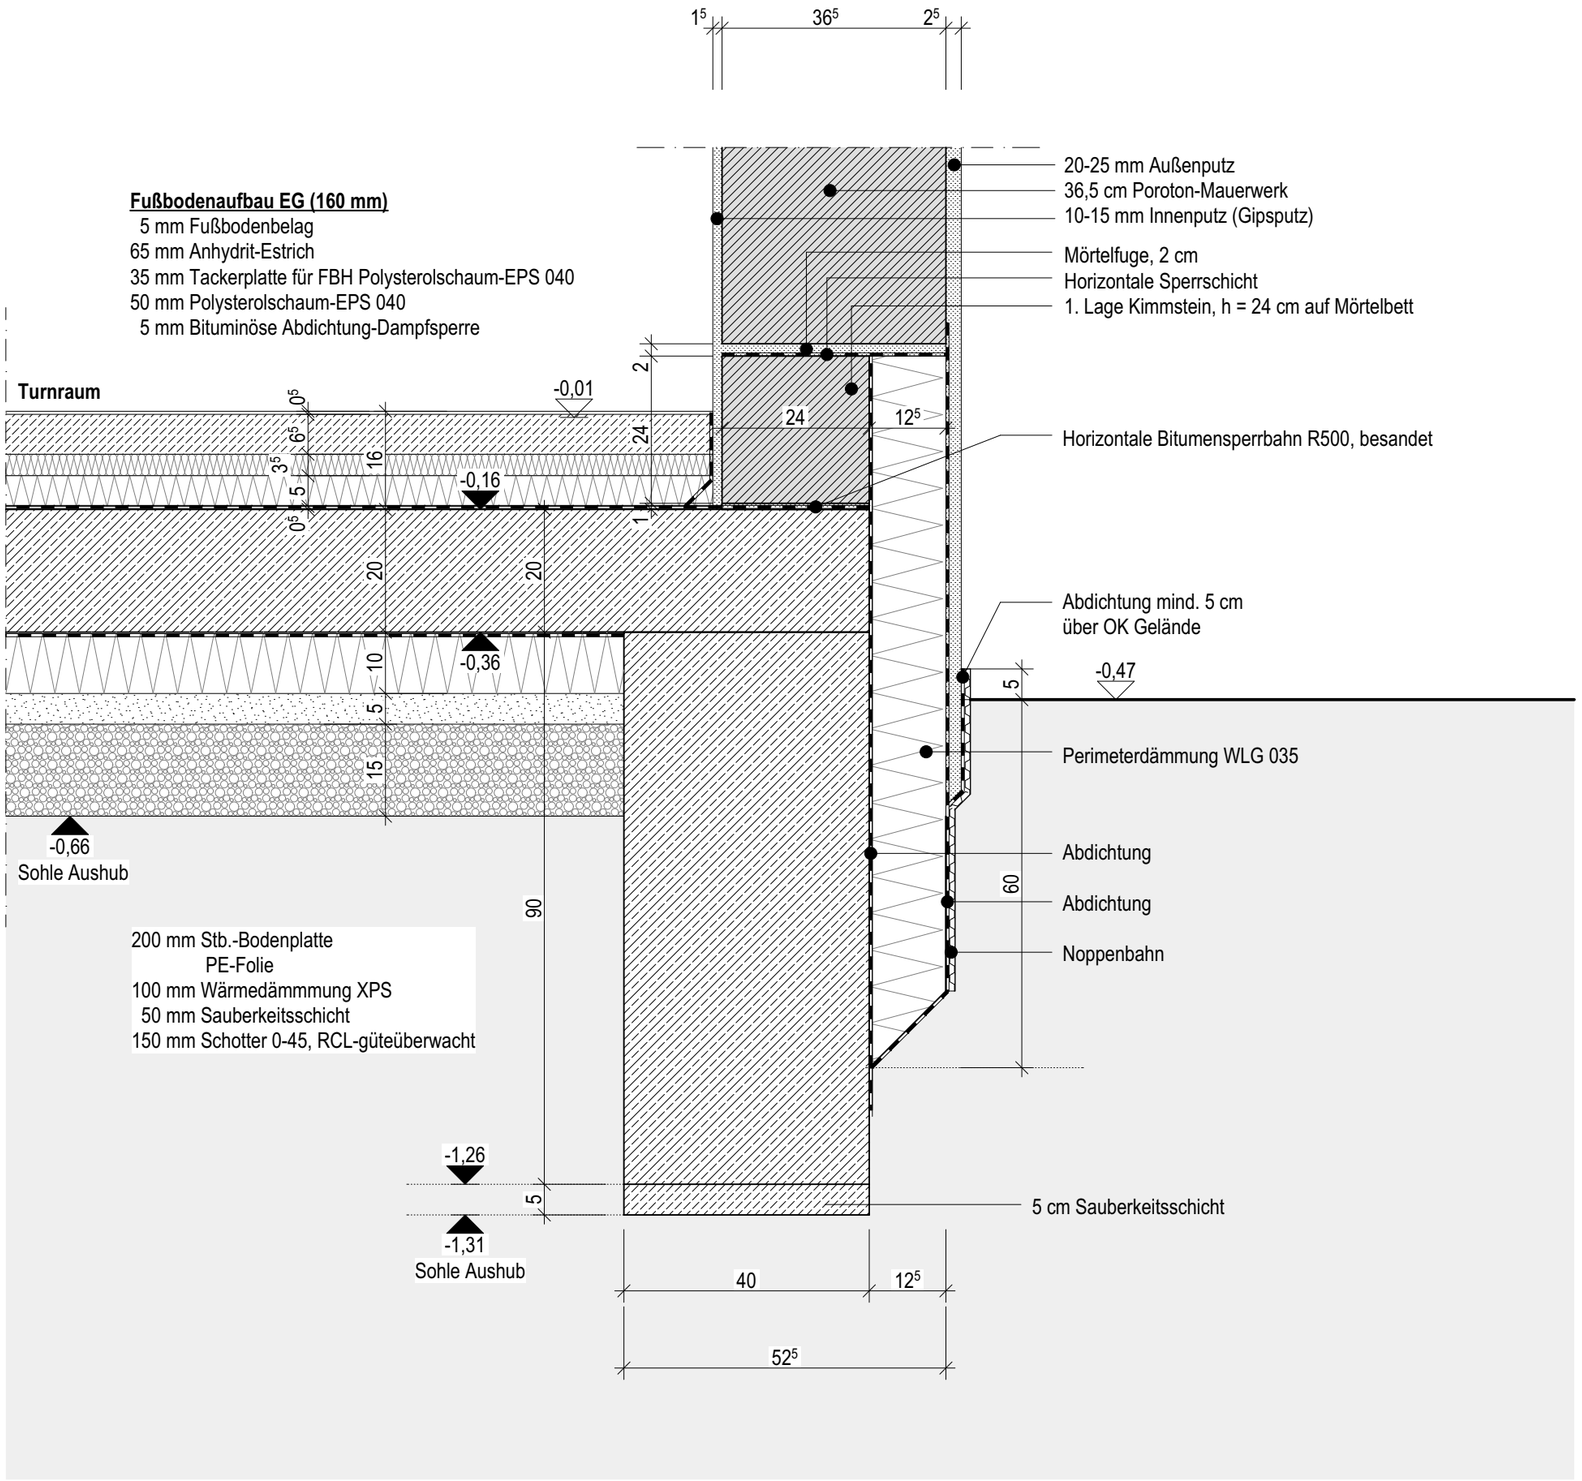

humbertarchitekt

Michael Humbert Architekt
Hördter Straße 9
76726 Germersheim

T 07274 707870
E info@humbertarchitekt.de
H www.humbertarchitekt.de

PROJEKT
Umbau und Erweiterung
Kita Kerwespatzen
Gartenstraße 11
76761 Rülzheim

BAUHERR
Ortsgemeinde Rülzheim, vertr.
durch Bgm. Michael Braun
Mittlere Ortsstraße 106
76761 Rülzheim

Regeldetail Fundament

VORABZUG

Datum	29.01.2026
Maßstab	1:10
Gezeichnet	av

WERKPLAN	Plannr. **3-005**	Projektnr. **692A**