


- Dachaufbau:
- Substrat für extensive Dachbegrünung 100 mm
 - Speicherschutzmatte
 - 2-lagige bituminöse Abdichtung
 - OSB 22 mm
 - Konterlattung 60/80
 - Nageldichtband
 - Diffusionsoffene Schalungsbahn, wasserführend, stoßverklebt
 - Holzfaserplatte DAA 60 mm
 - Sparren 12/24 á 62,5 cm mit w.-Sp.-Dämmung 0,036 W/mK

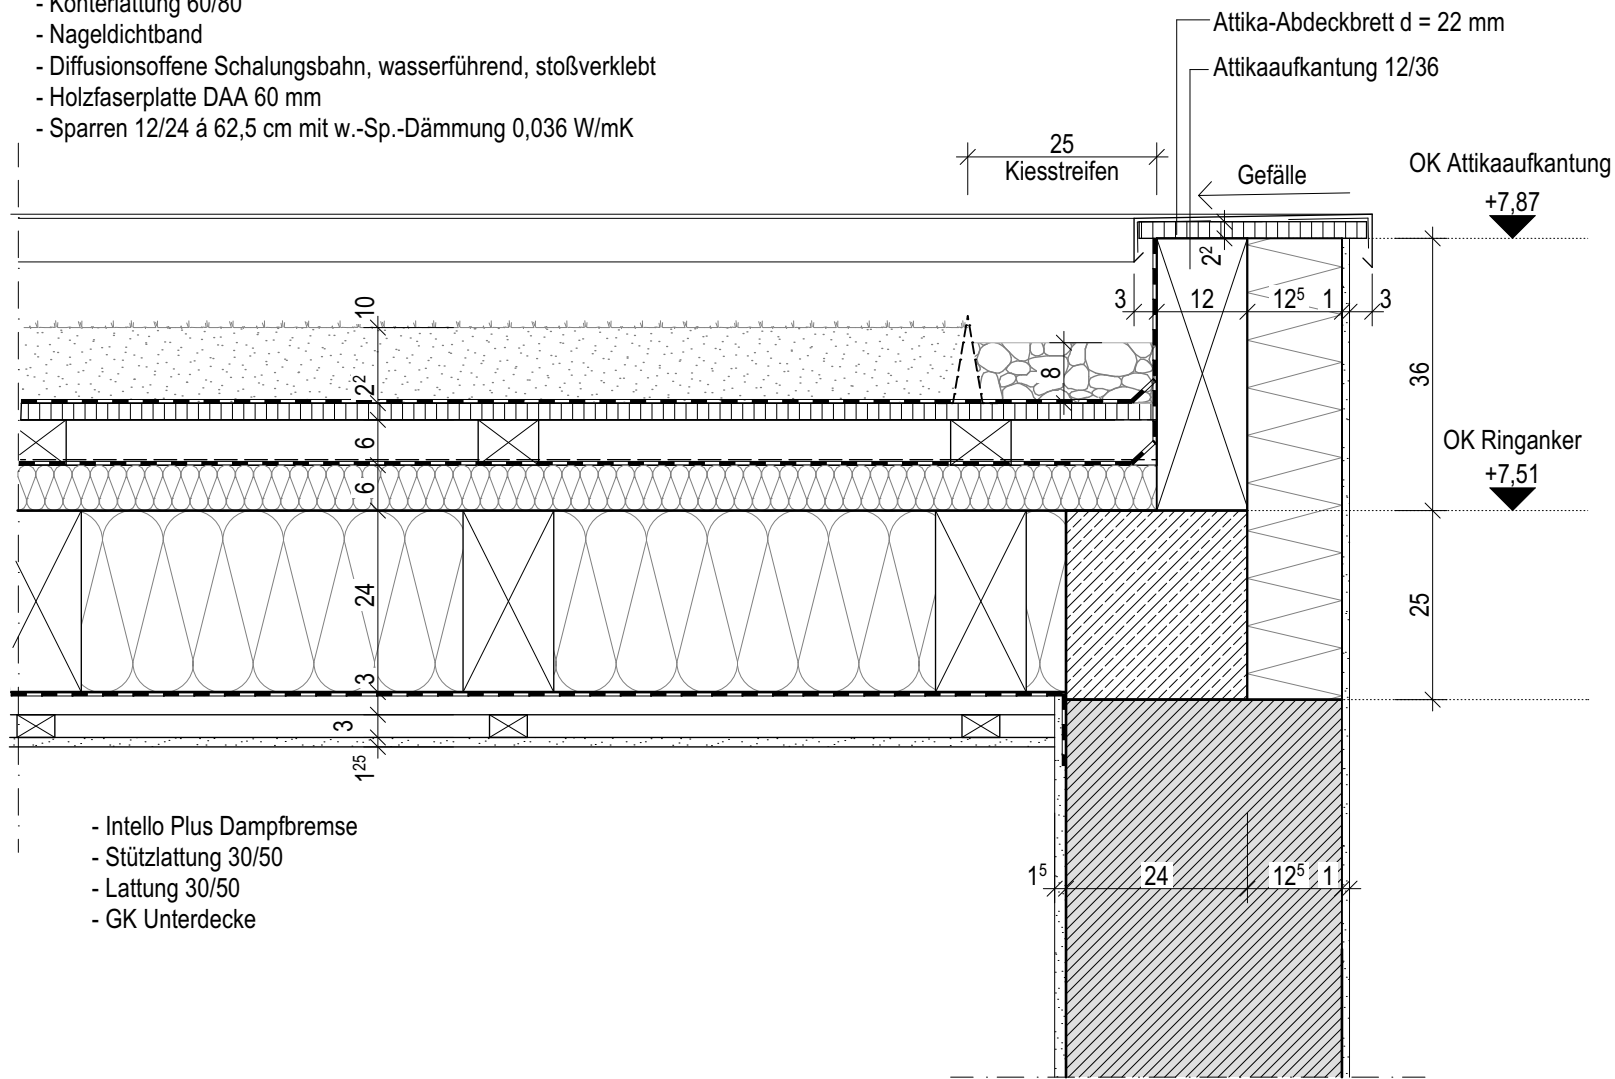

humbertarchitekt **a**

Michael Humbert Architekt
Hördter Straße 9
76726 Gernersheim
T 07274 707870
E info@humbertarchitekt.de
H www.humbertarchitekt.de

PROJEKT
Umbau und Erweiterung
Kita Kerwespatzen
Gartenstraße 11
76761 Rülzheim

BAUHERR
Ortsgemeinde Rülzheim, vertr.
durch Bgm. Michael Braun
Mittlere Ortsstraße 106
76761 Rülzheim

Detail Attikaufkantung
-Ortgang-

VORABZUG

Datum
15.04.2026
Maßstab
1:10
Gezeichnet
av

WERKPLAN

Plannr.
3-007

Projektnr.
692A