


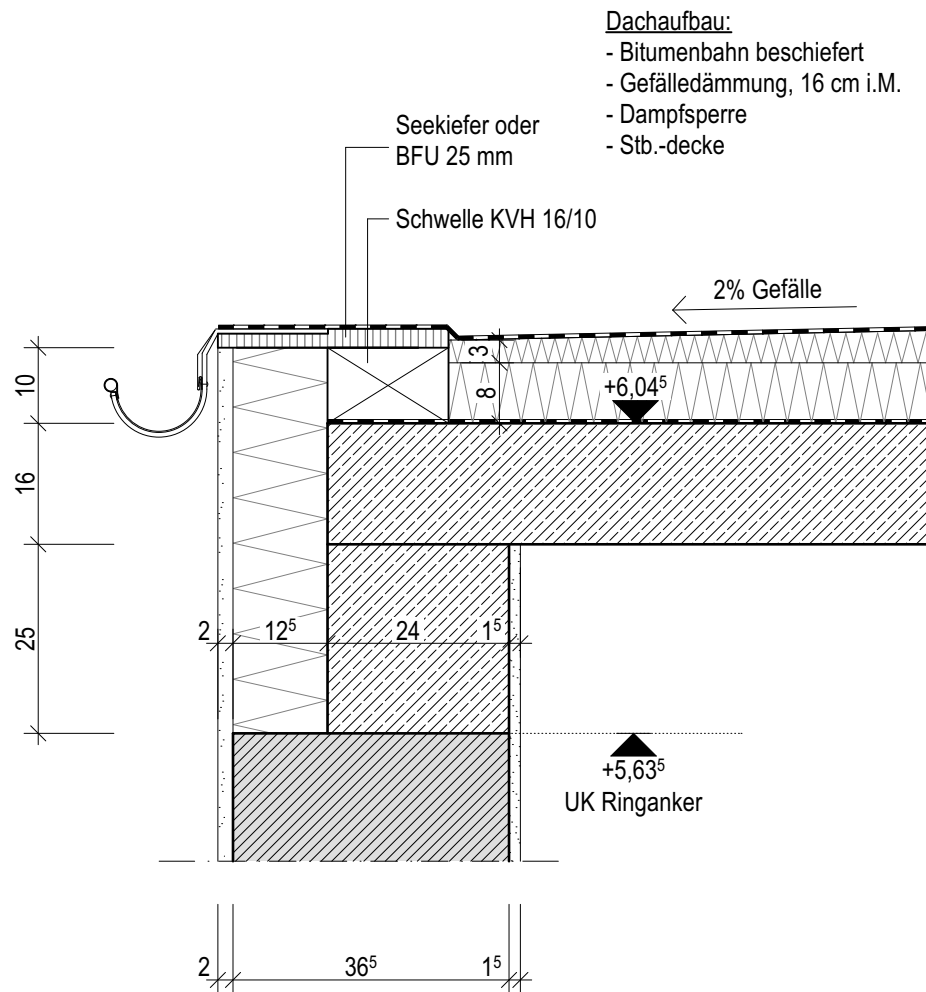

humbertarchitekt ^a

Michael Humbert Architekt
Hördter Straße 9
76726 Germersheim

T 07274 707870

E info@humbertarchitekt.de

H www.humbertarchitekt.de

PROJEKT

Umbau und Erweiterung
Kita Kerwespatzen
Gartenstraße 11
76761 Rülzheim

BAUHERR

Ortsgemeinde Rülzheim, vertr.
durch Bgm. Michael Braun
Mittlere Ortsstraße 106
76761 Rülzheim

Detail Dachaufbau
Stb.-Decke über TRH

VORABZUG

Datum
17.02.2026

Maßstab
1:10

Gezeichnet
av

WERKPLAN

Plannr.
3-008

Projektnr.
692A