


Dachaufbau:

- Substrat für extensive Dachbegrünung 100 mm
- Speicherschutzmatte
- 2-lagige bituminöse Abdichtung
- OSB 22 mm
- Konterlattung 60/80
- Nageldichtband
- Diffusionsoffene Schalungsbahn, wasserführend, stoßverklebt
- Holzfaserplatte DAA 60 mm
- Sparren 12/24 á 62,5 cm mit w.-Sp.-Dämmung 0,036 W/mK

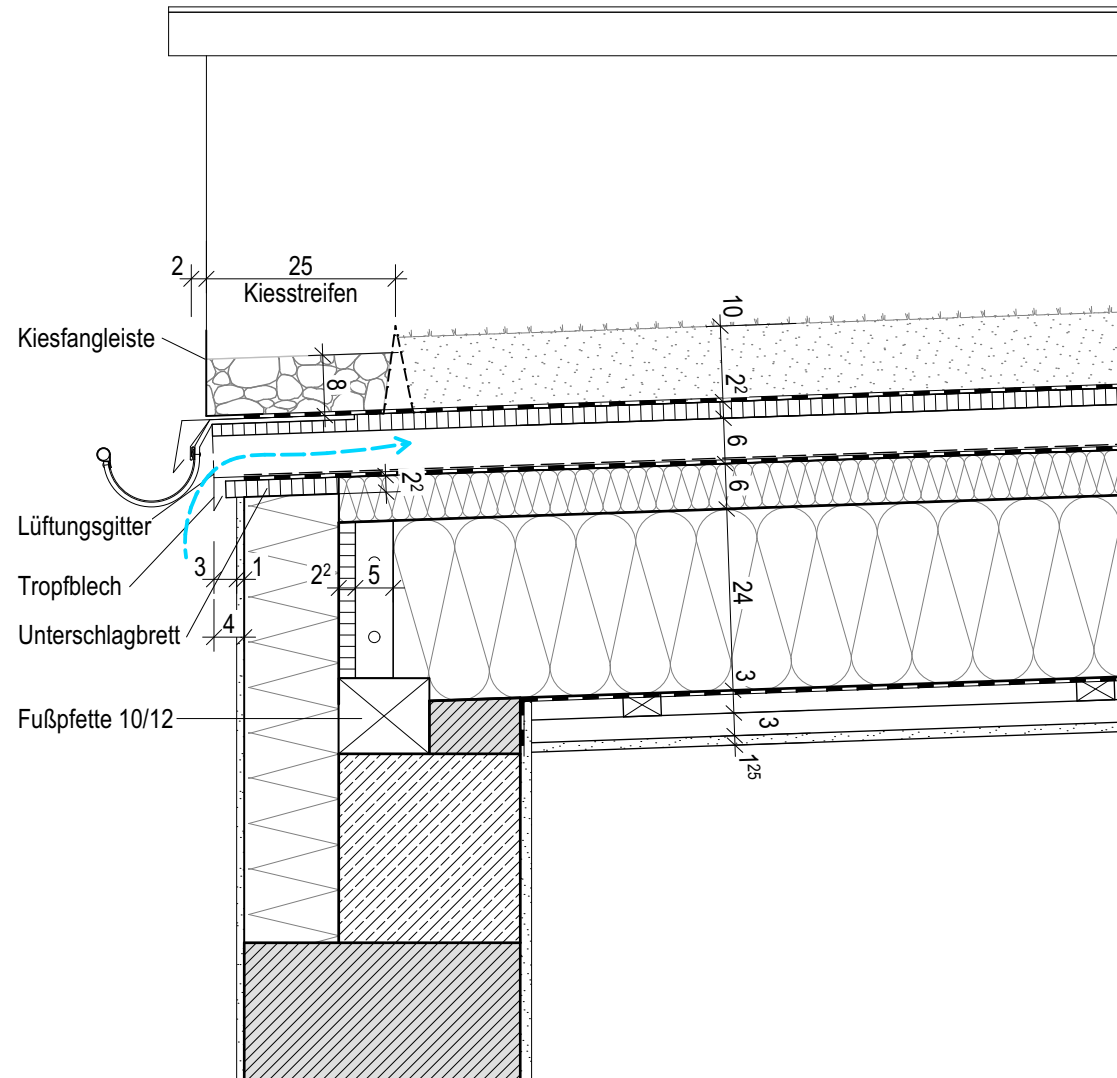

humbertarchitekt ^a

Michael Humbert Architekt
Hördter Straße 9
76726 Germersheim

T 07274 707870
E info@humbertarchitekt.de
H www.humbertarchitekt.de

PROJEKT

Umbau und Erweiterung
Kita Kerwespatzen
Gartenstraße 11
76761 Rülzheim

BAUHERR

Ortsgemeinde Rülzheim, vertr.
durch Bgm. Michael Braun
Mittlere Ortsstraße 106
76761 Rülzheim

Detail Traufe Pultdach

VORABZUG

Datum
15.04.2026

Maßstab
1:10

Gezeichnet
av

WERKPLAN

Plannr.
3-009

Projektnr.
692A