



SCHNITT A-A

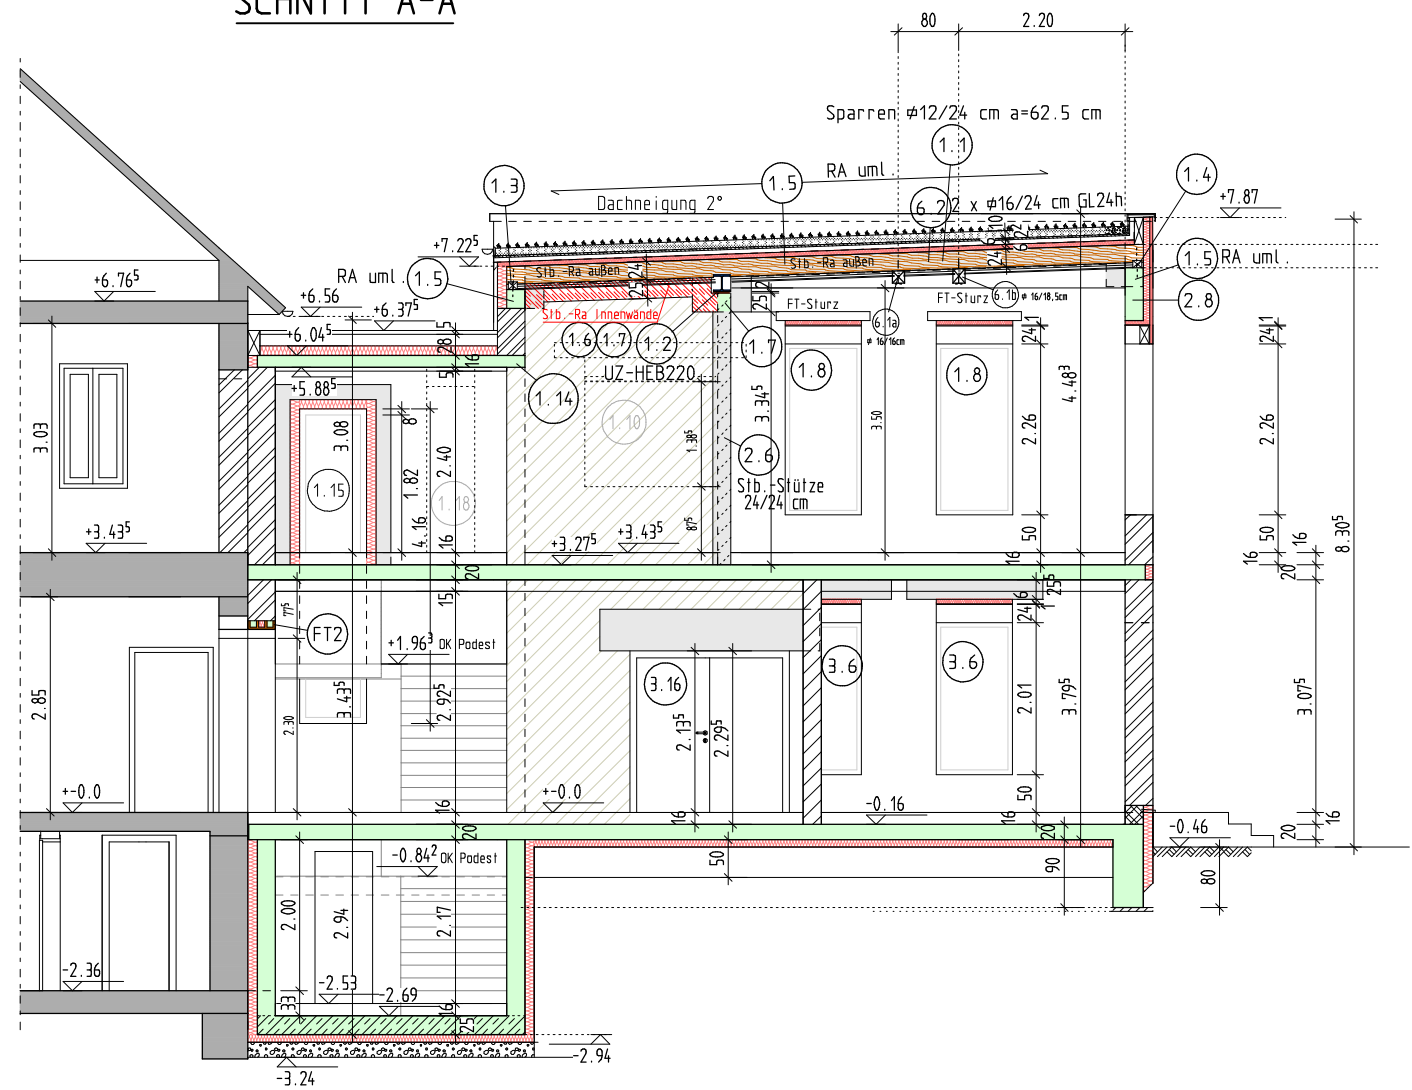

SCHNITT B-B

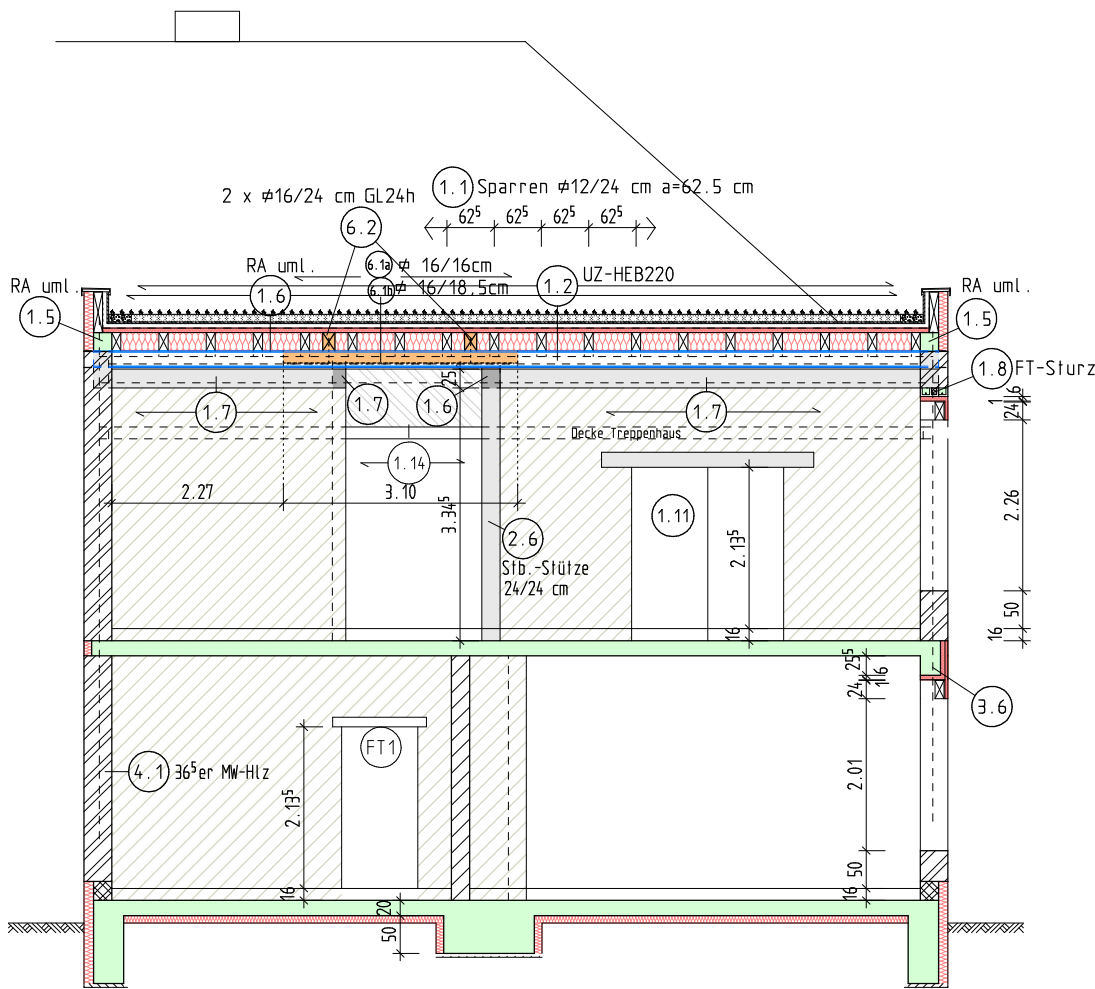

W Ä N D E

- Bestand
- Abriss
- Innenwand HLz SFK 12 - RDK 0,8 / DM
- Außenwand HLz SFK 6 - RDK 0,60 / DM
- KS XL SFK 20 - RDK 2,0 / DM
- Stahlbeton C25/30
- Leichtbauwände Neu
- Stahlbeton C30/37 WU