
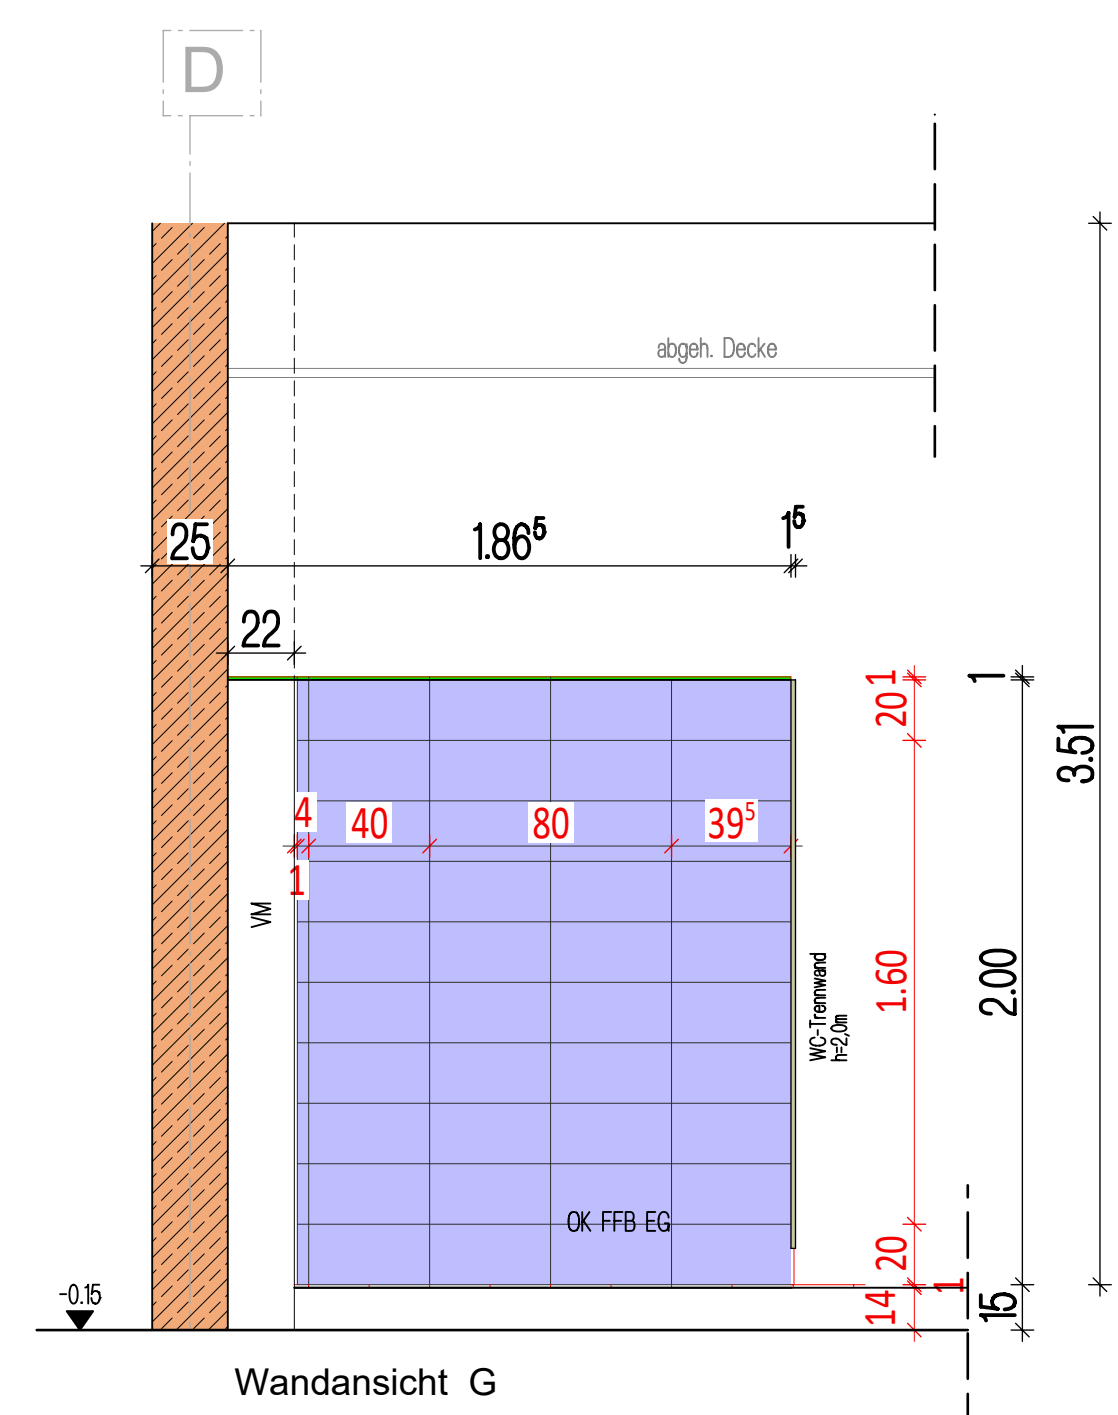
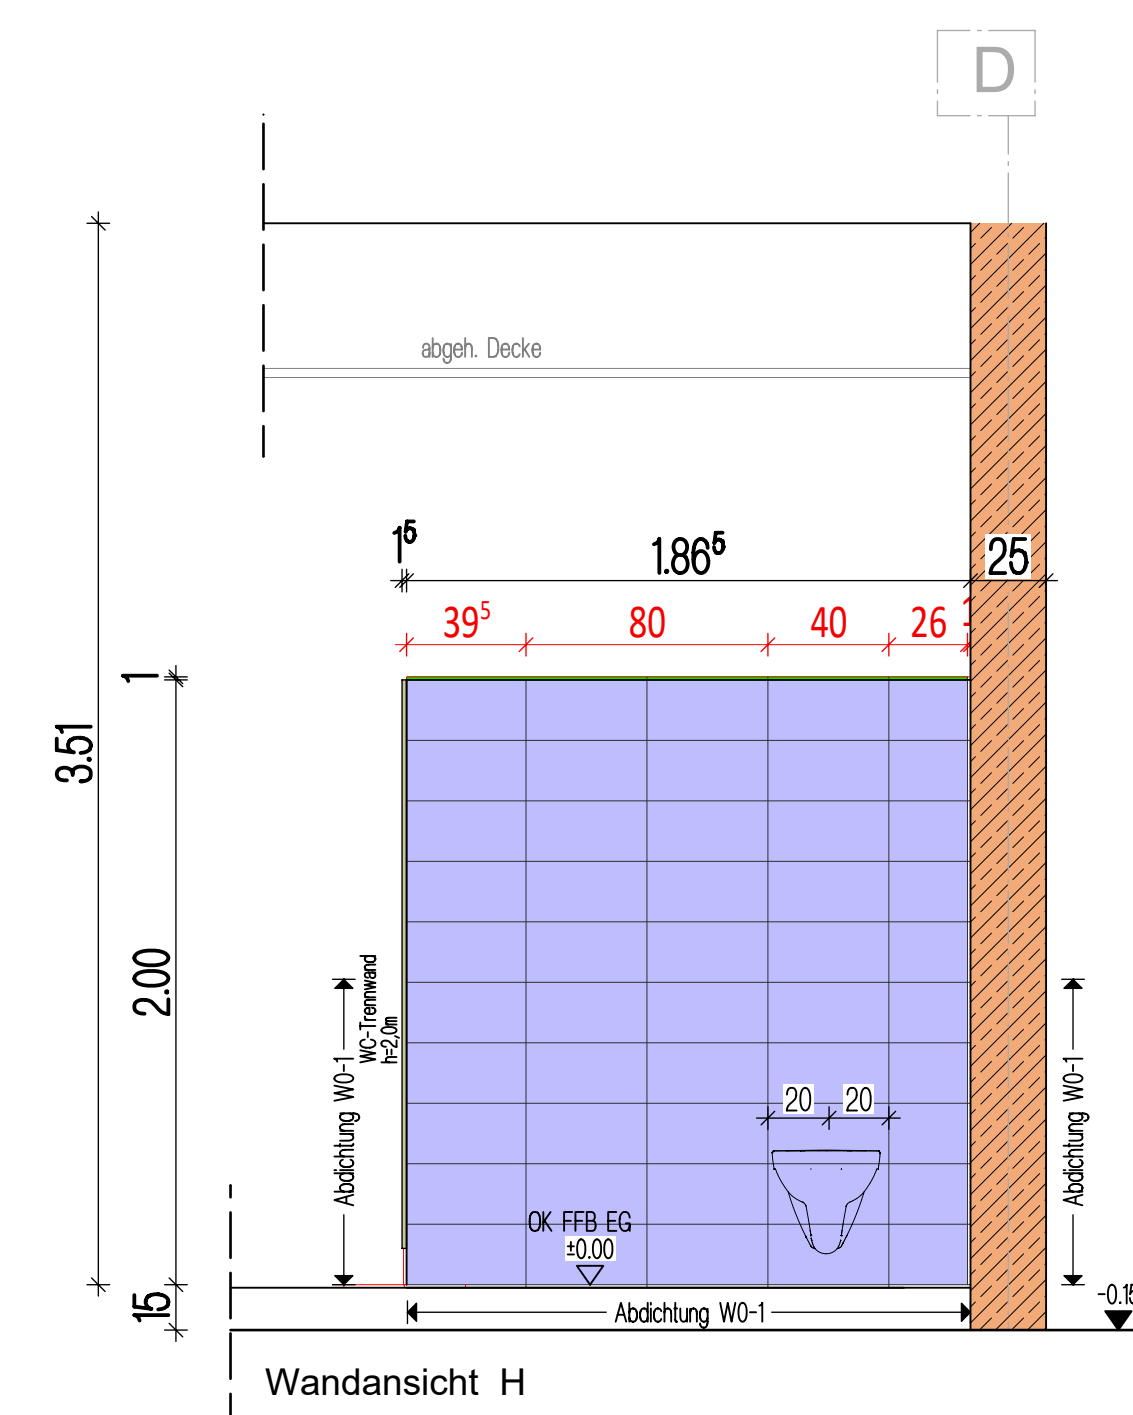
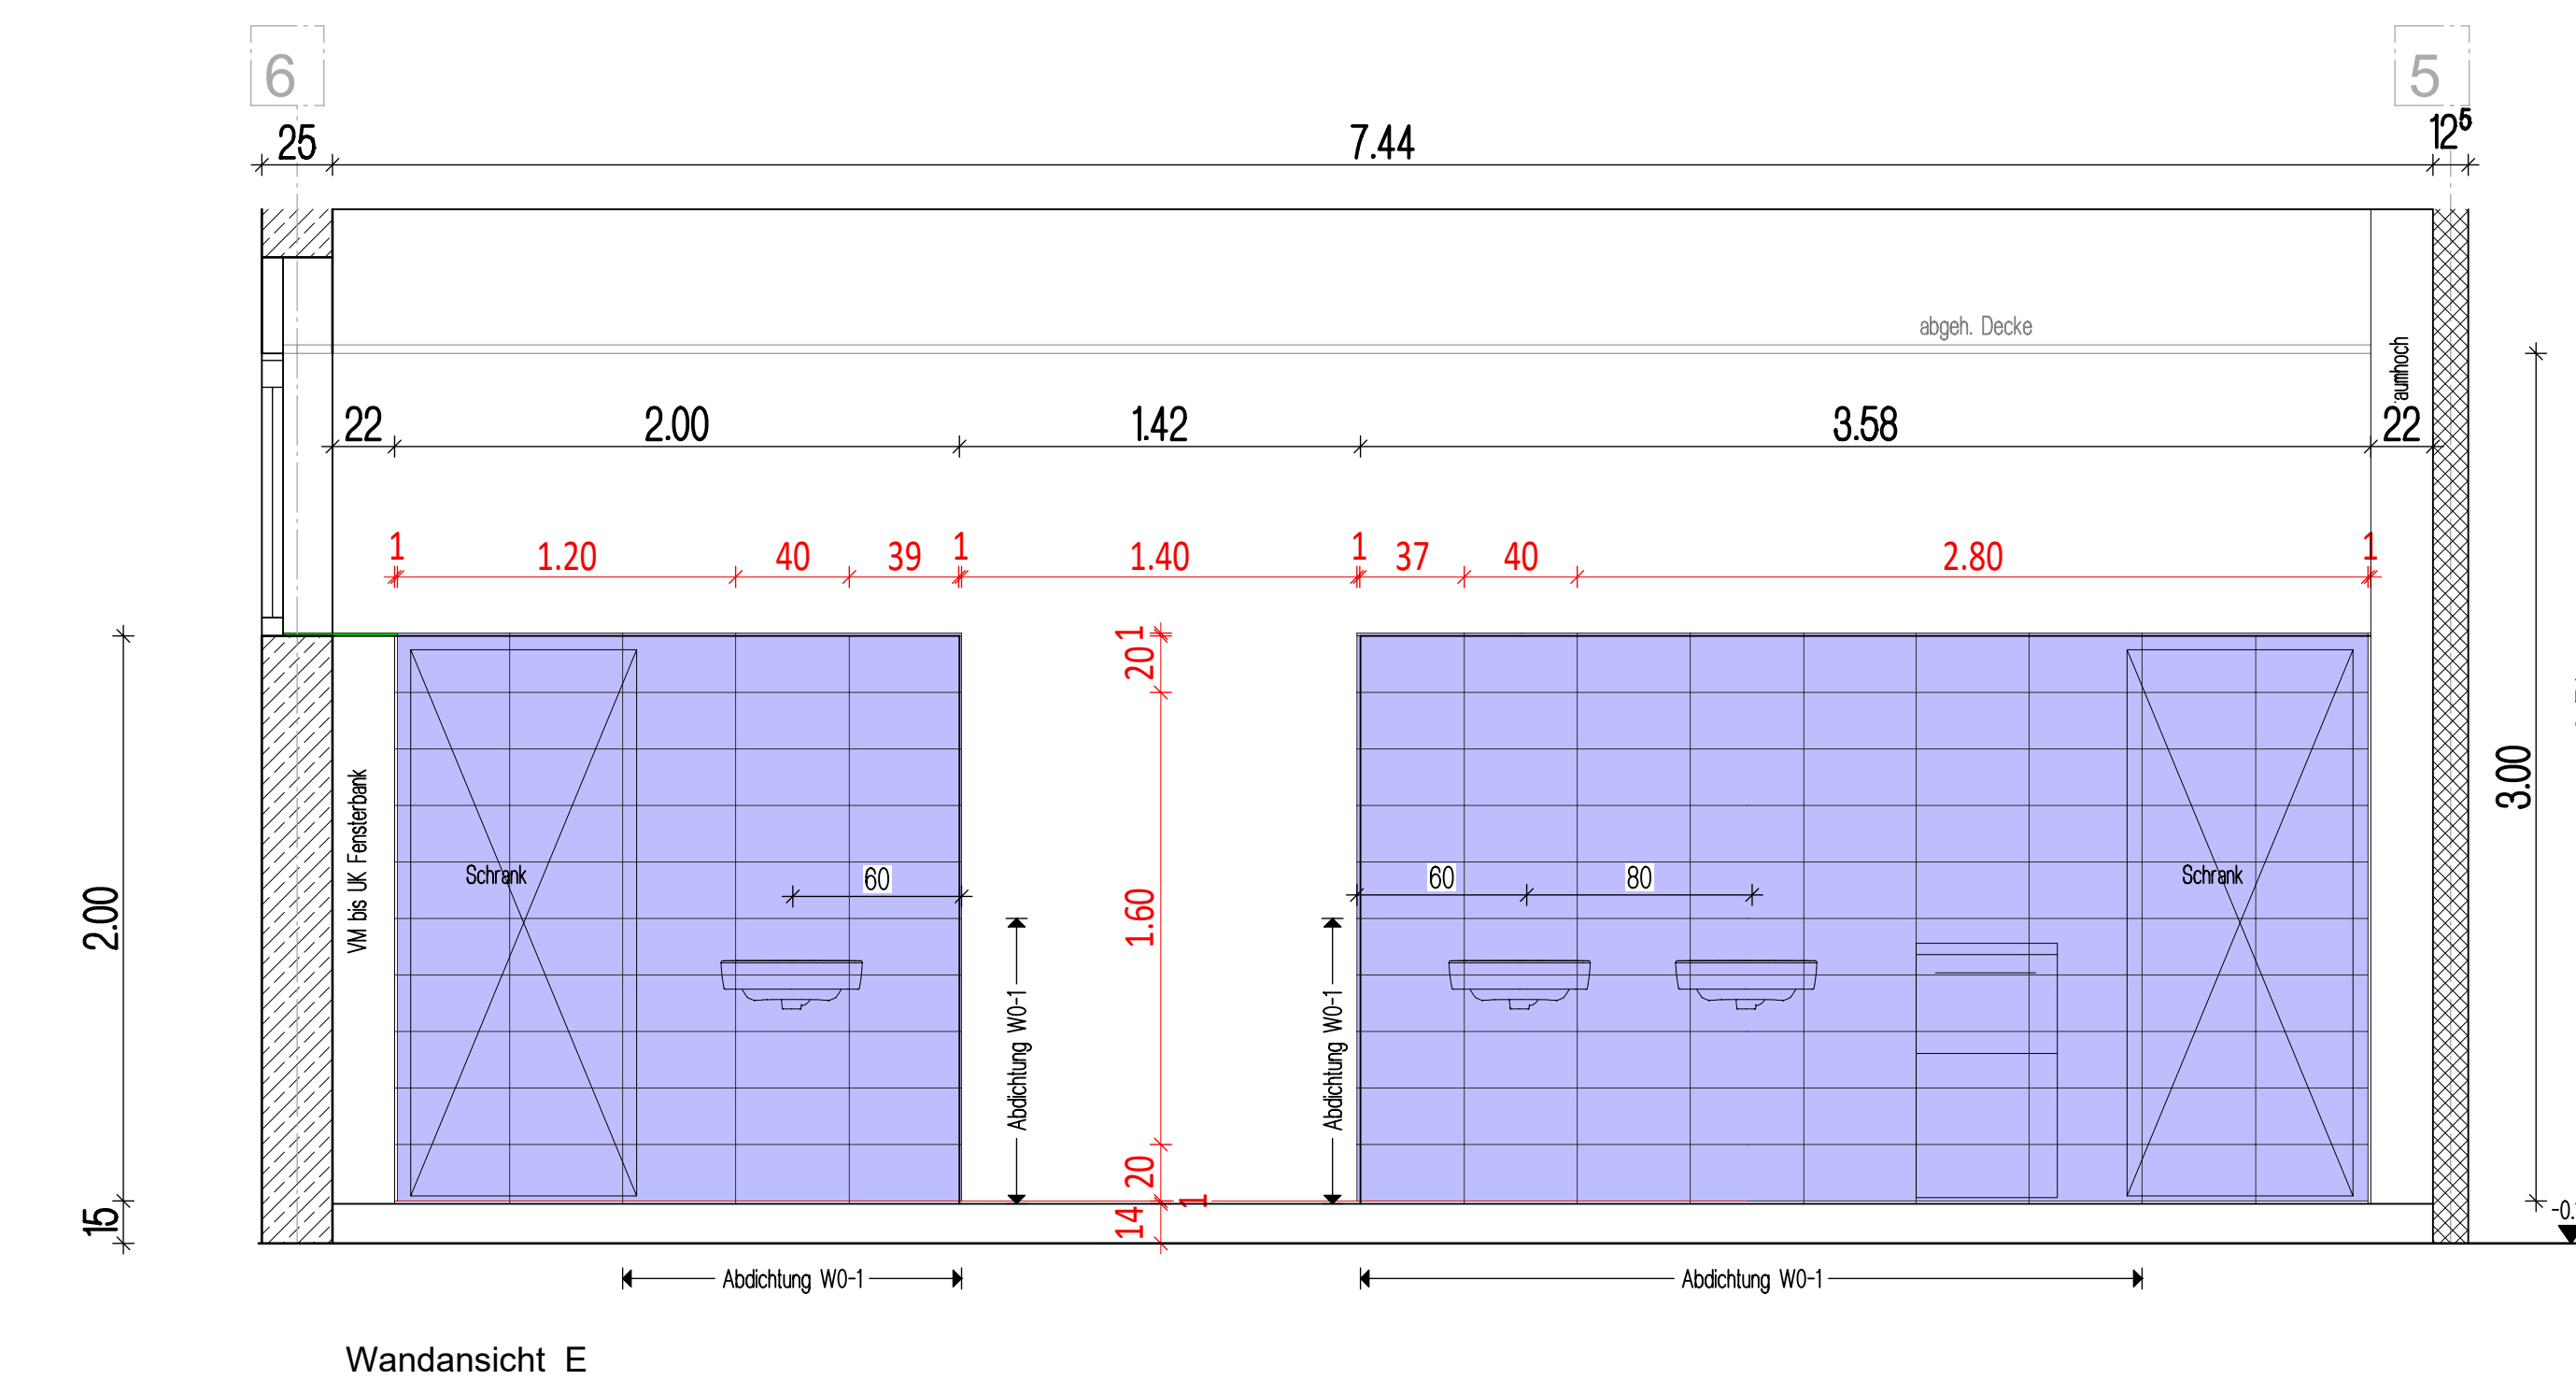
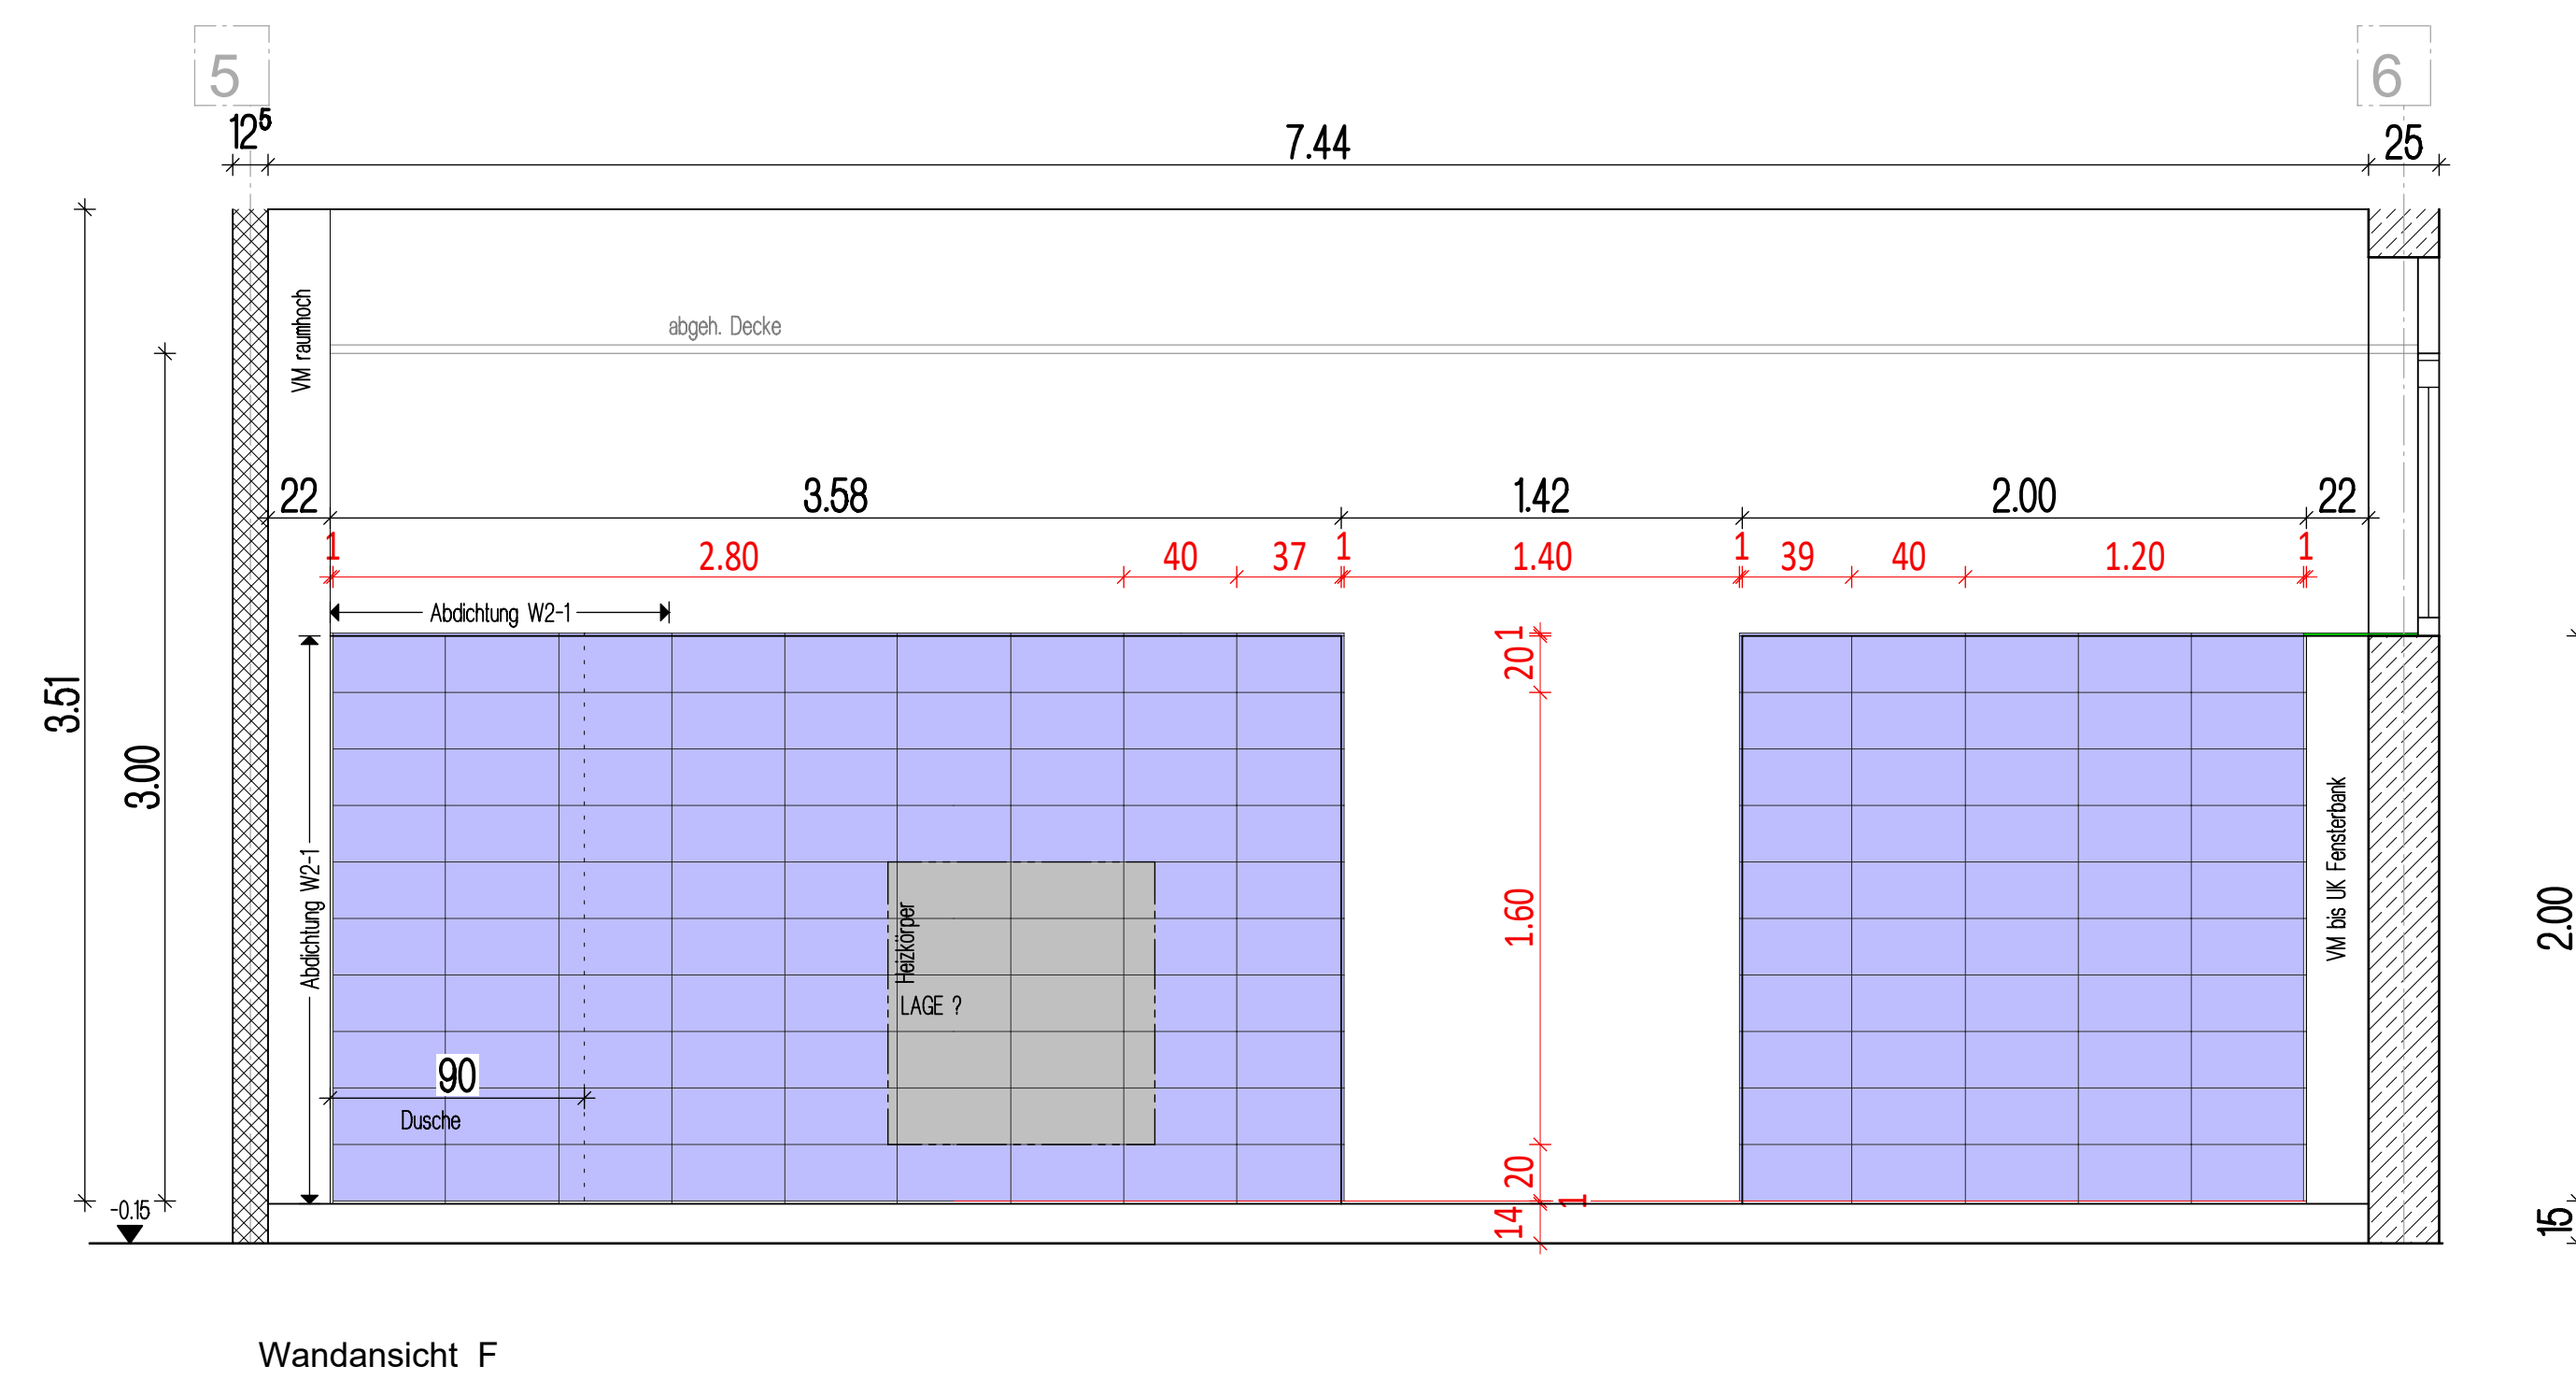
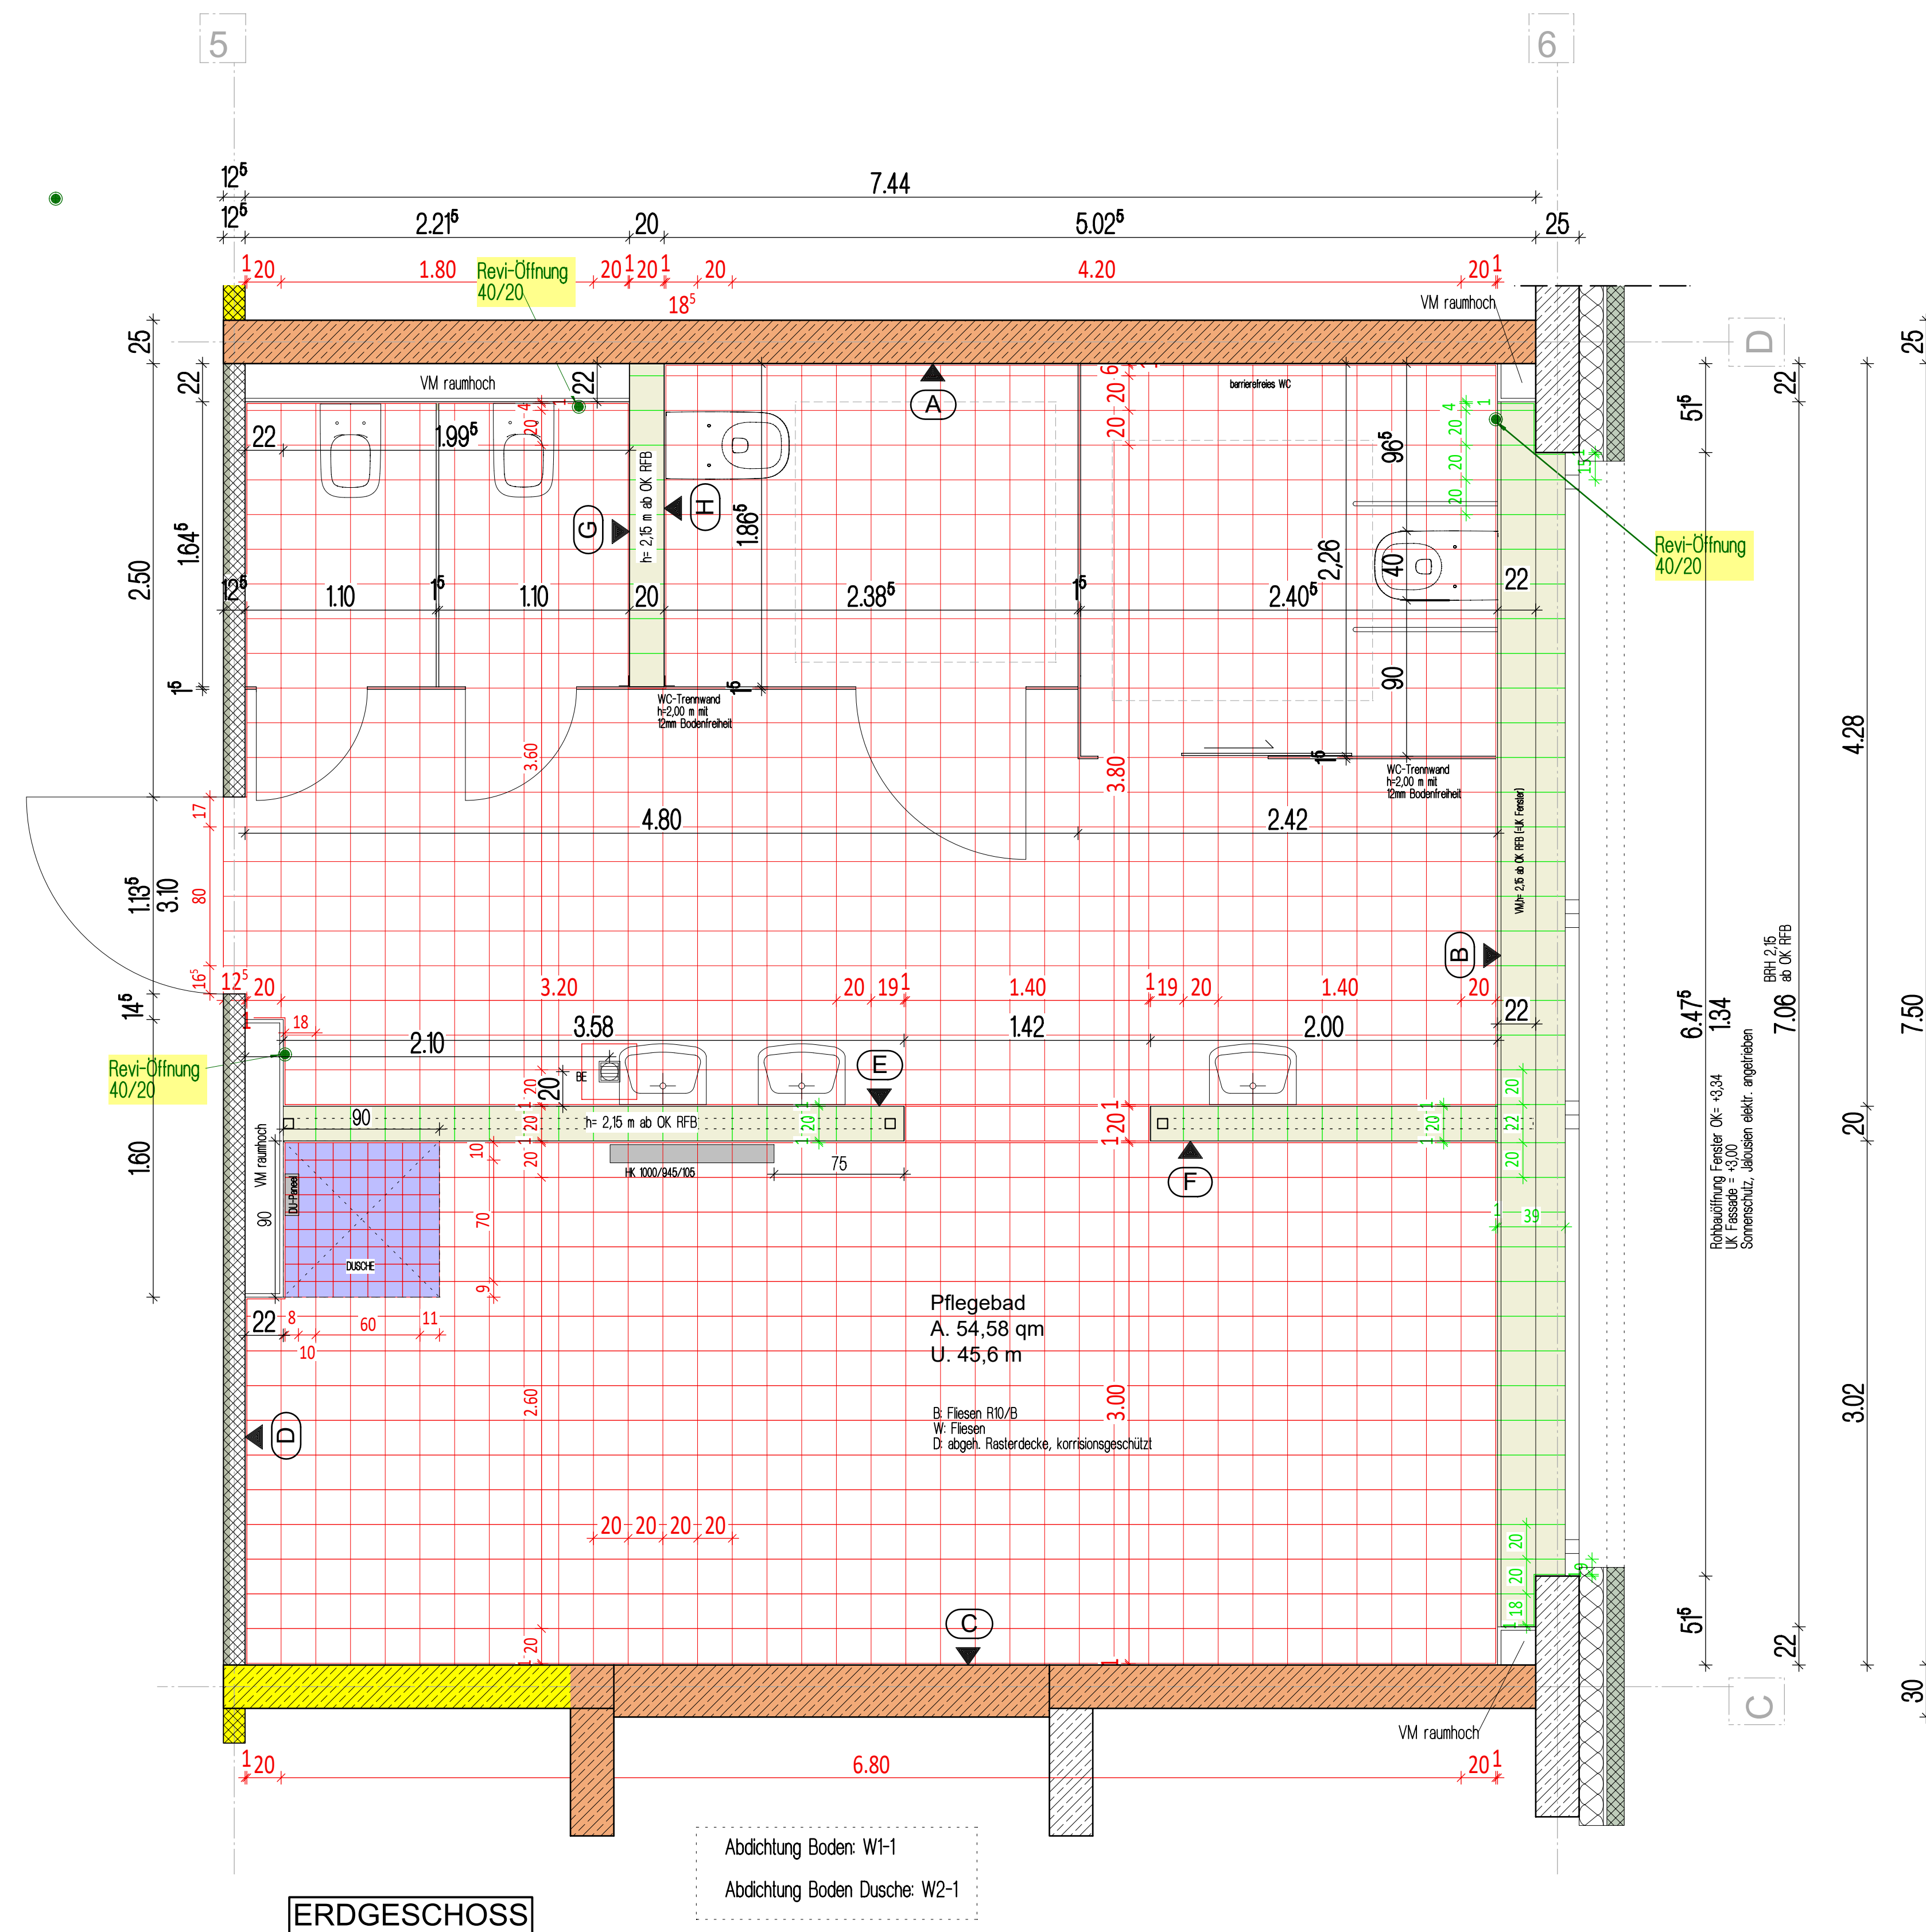
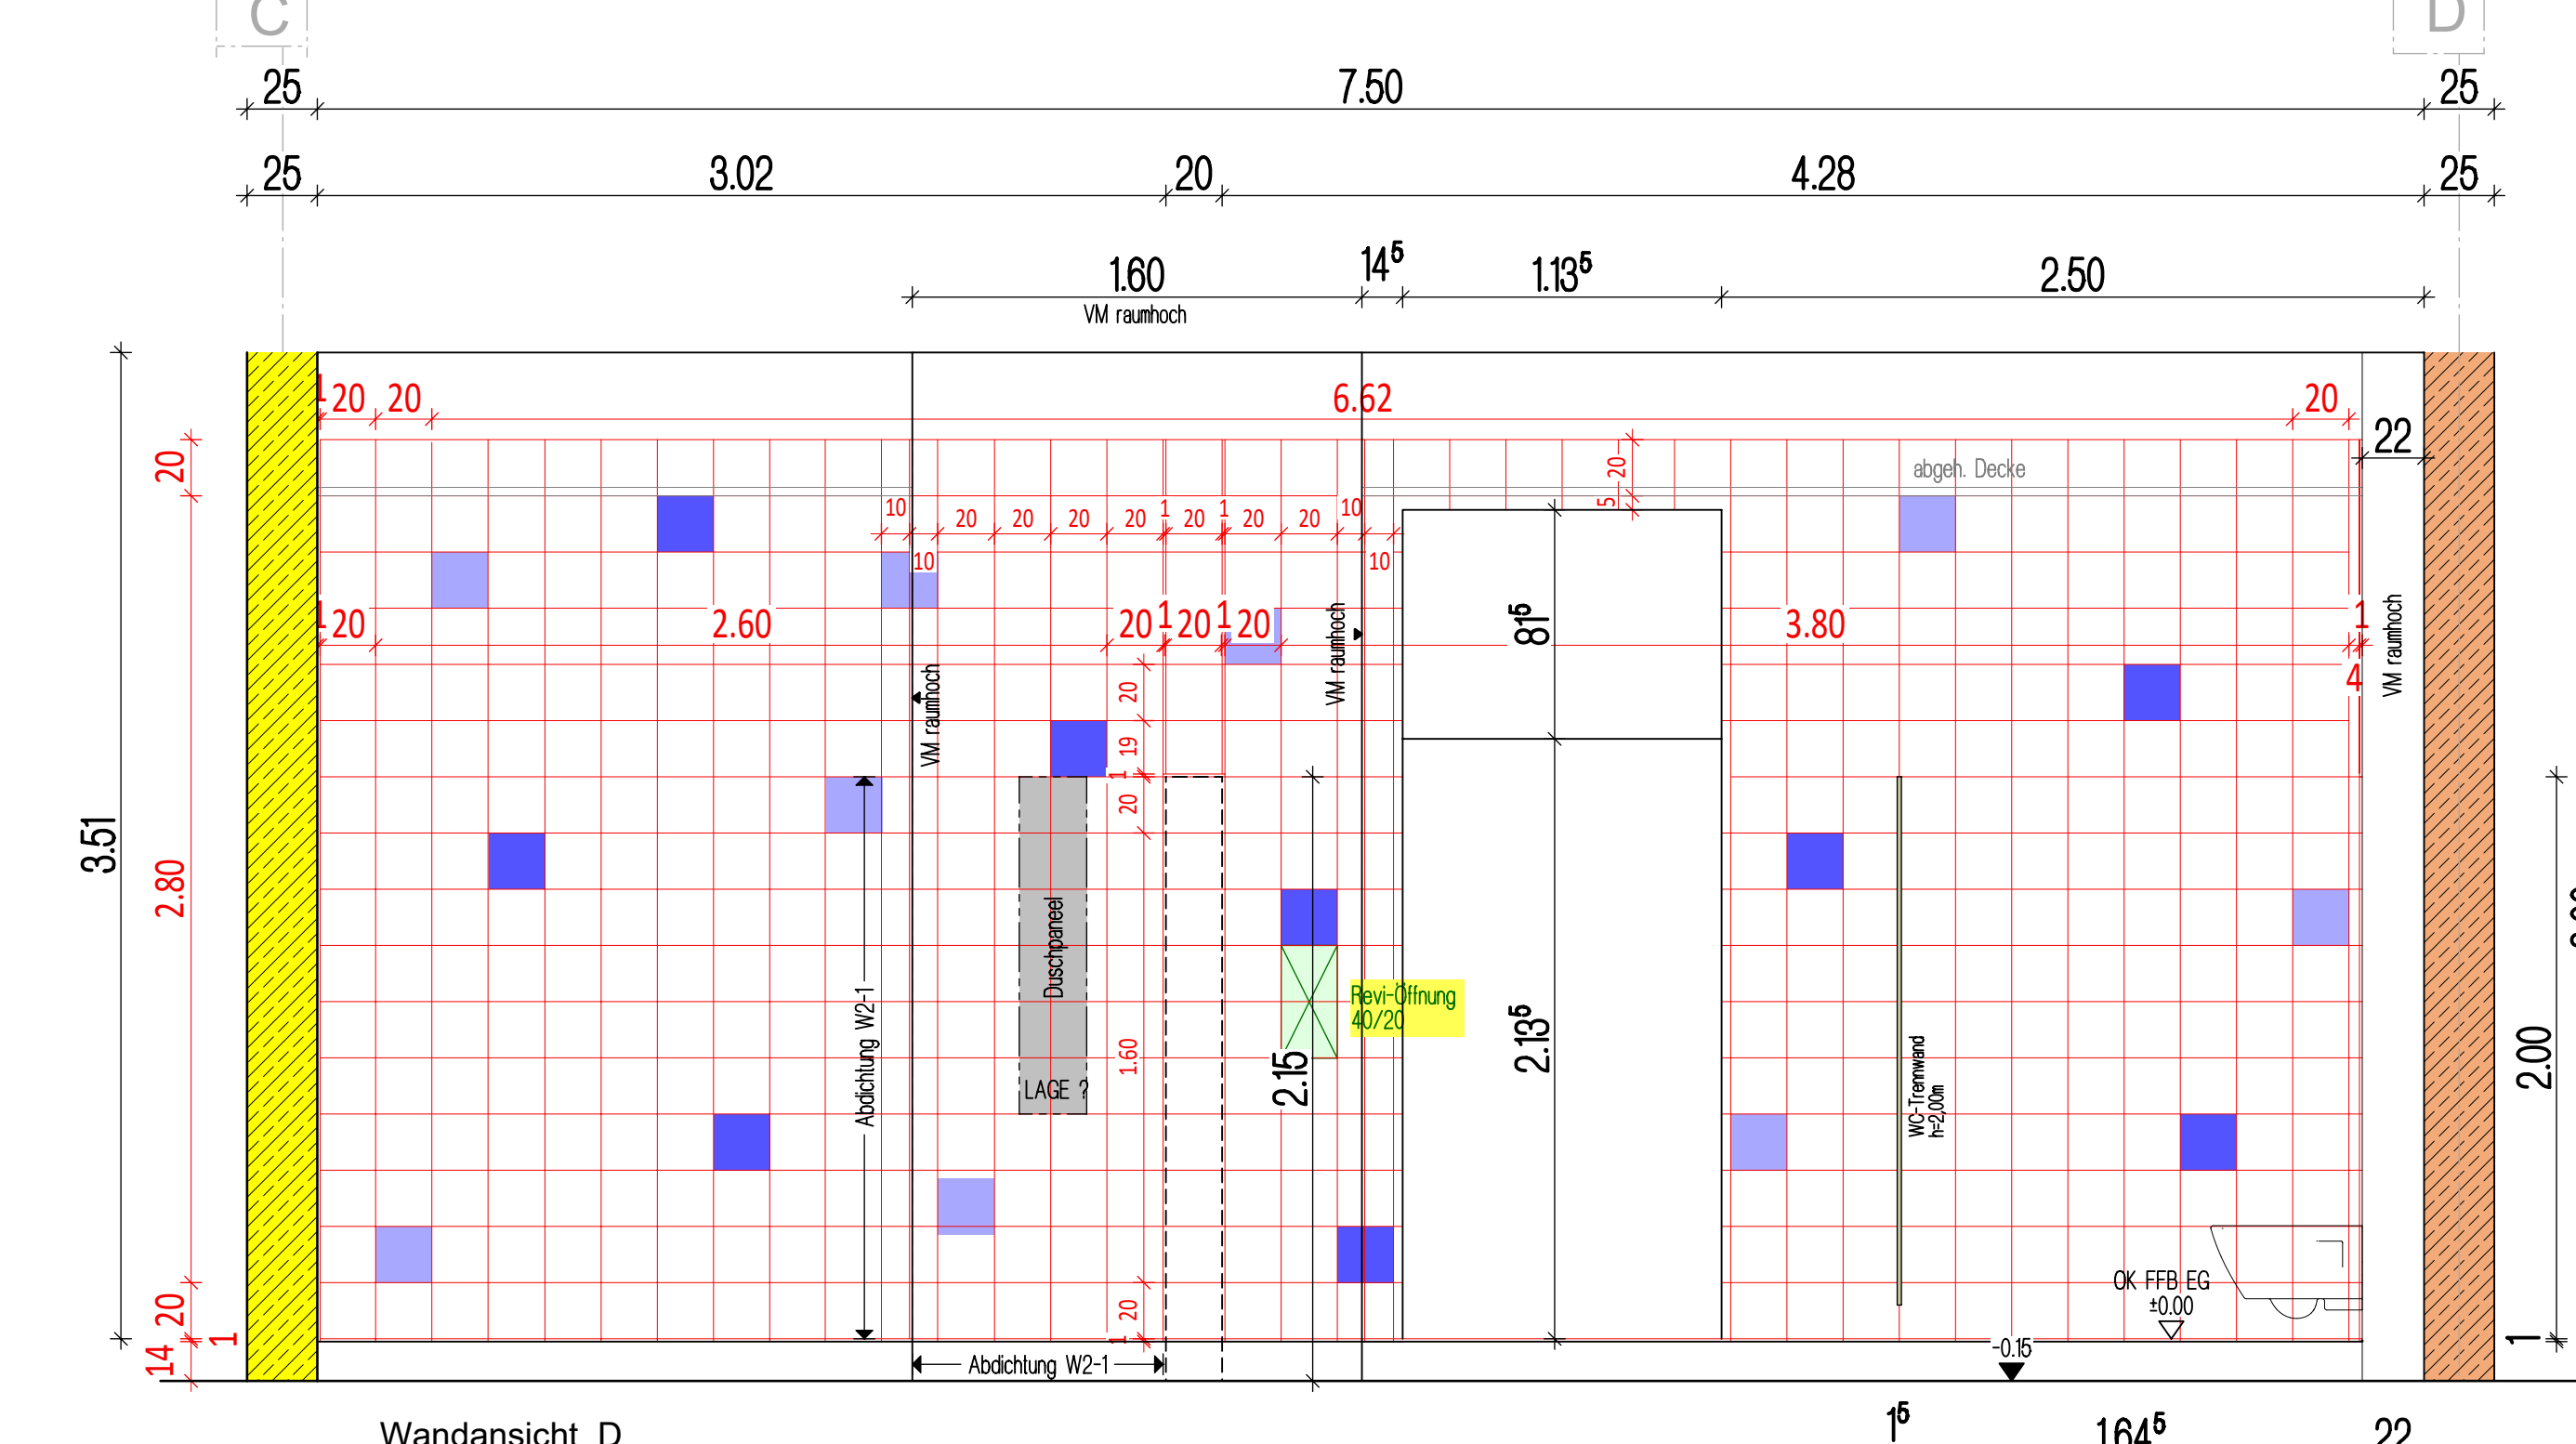
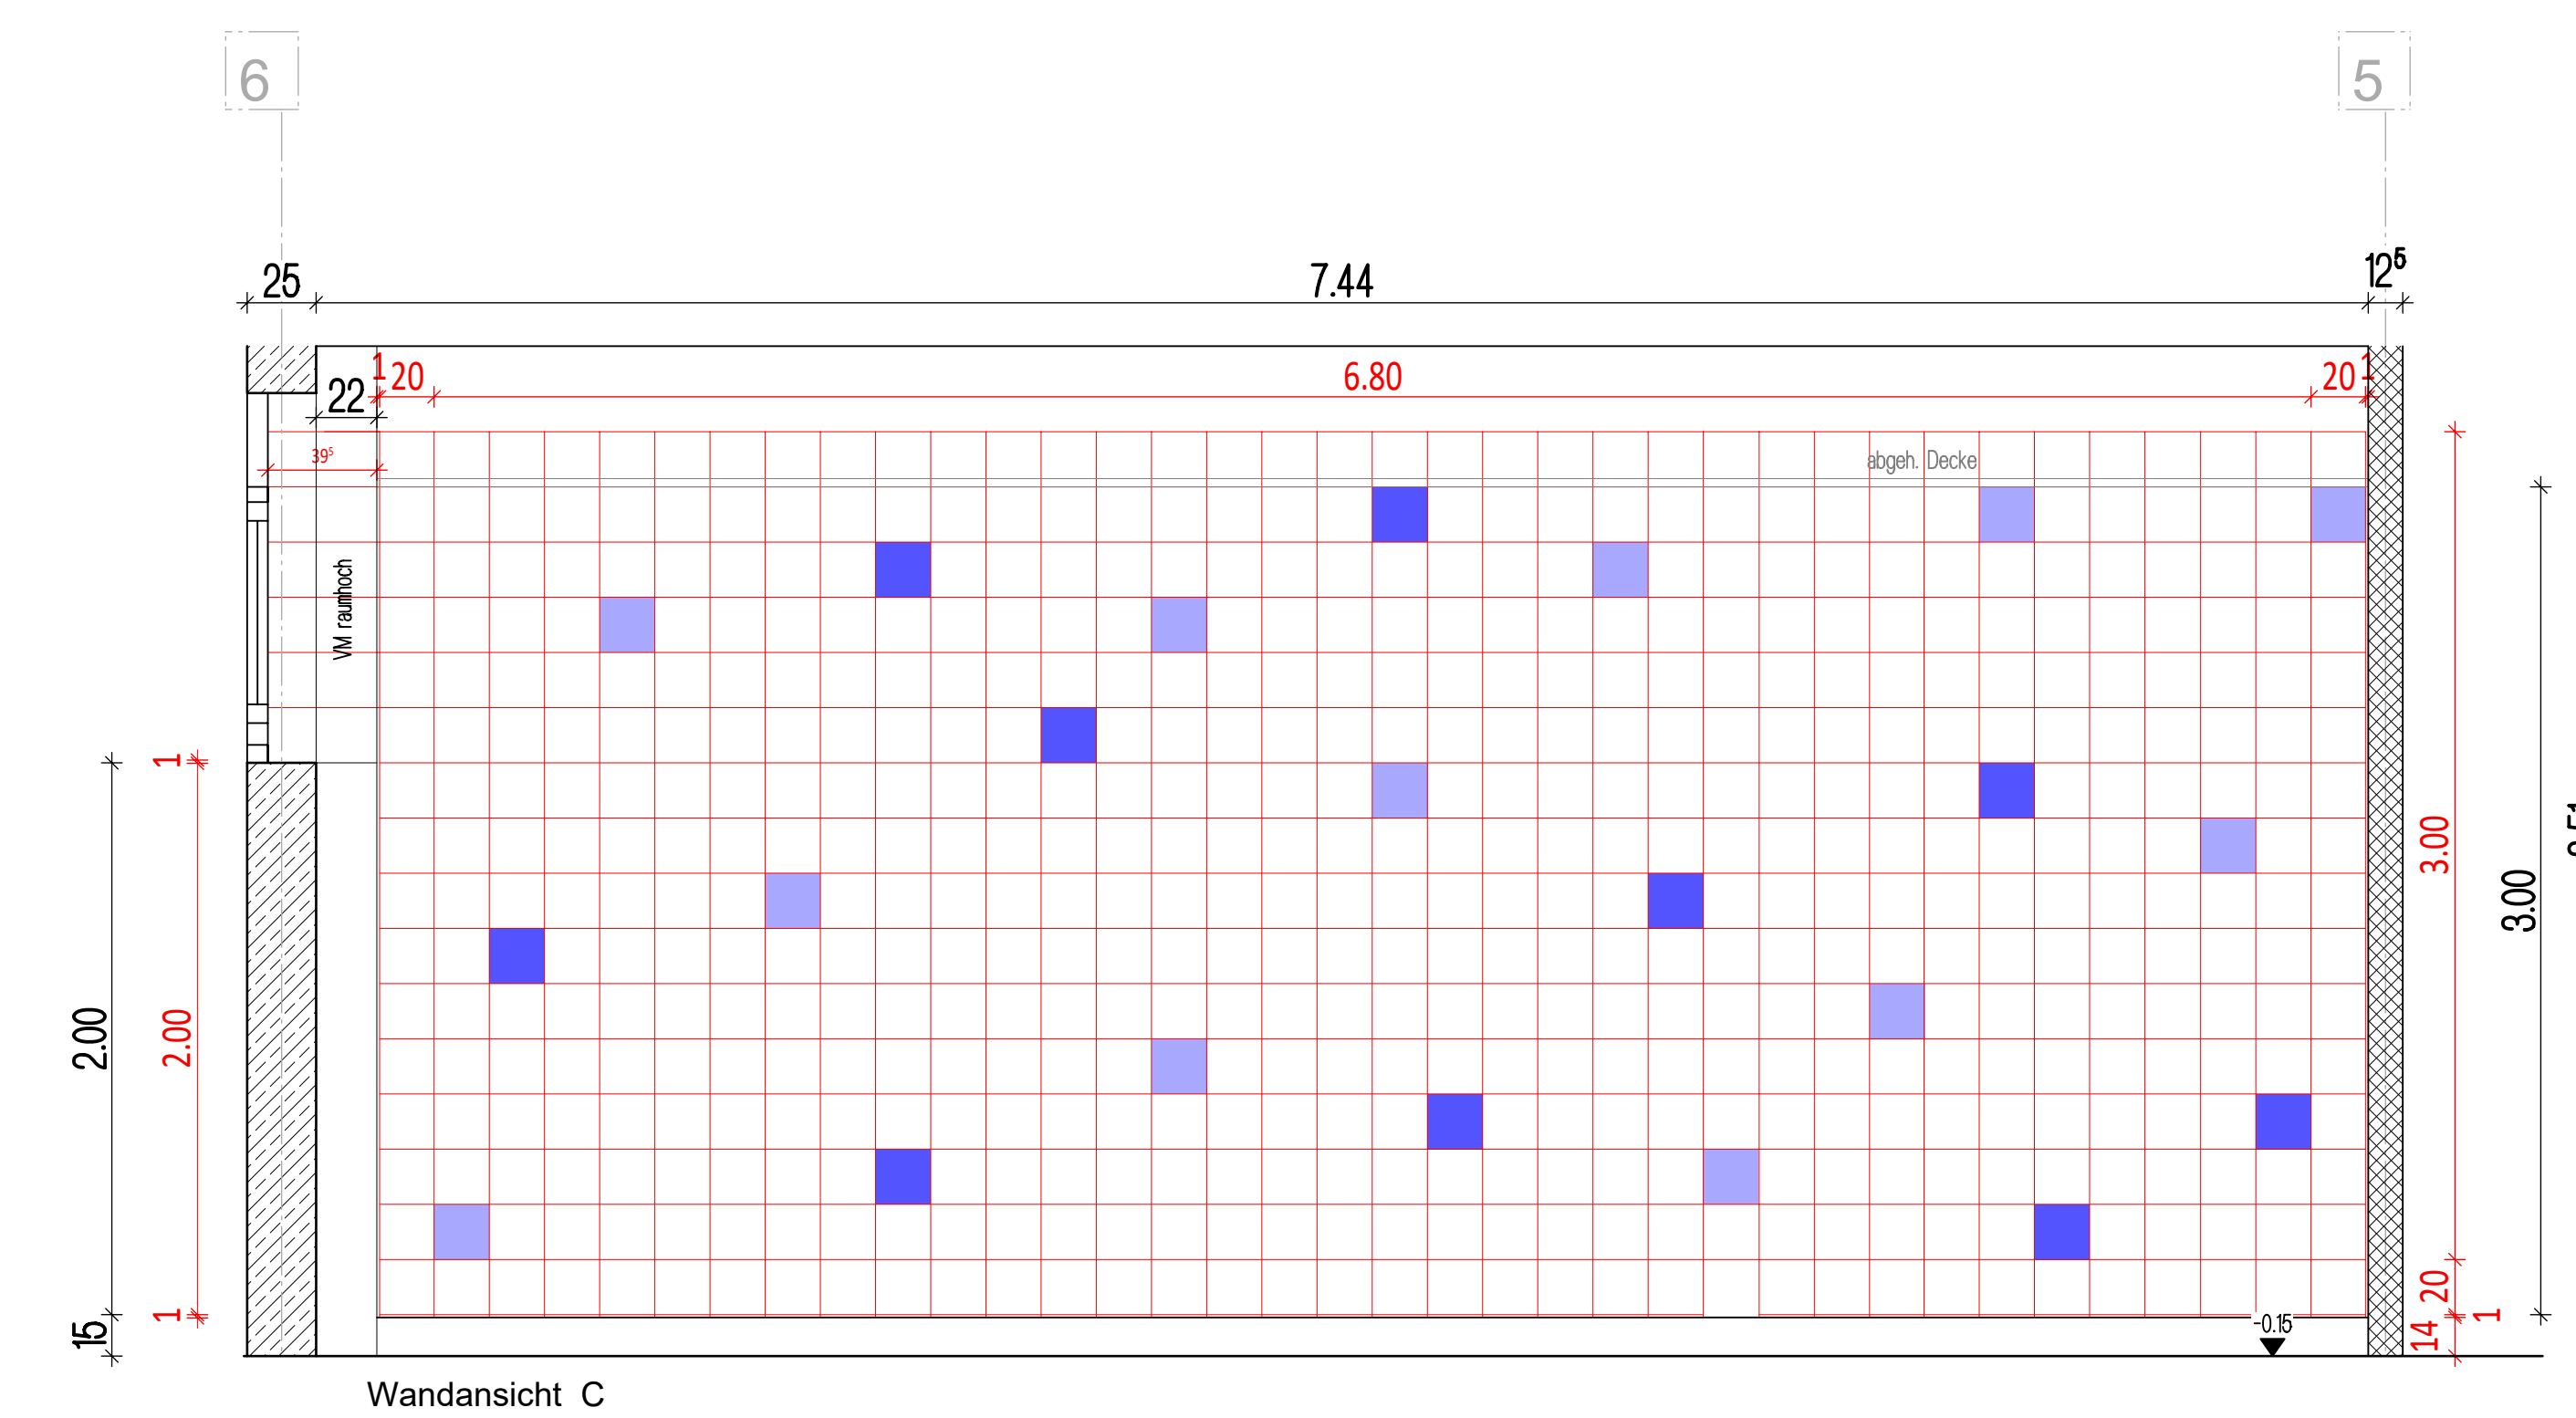
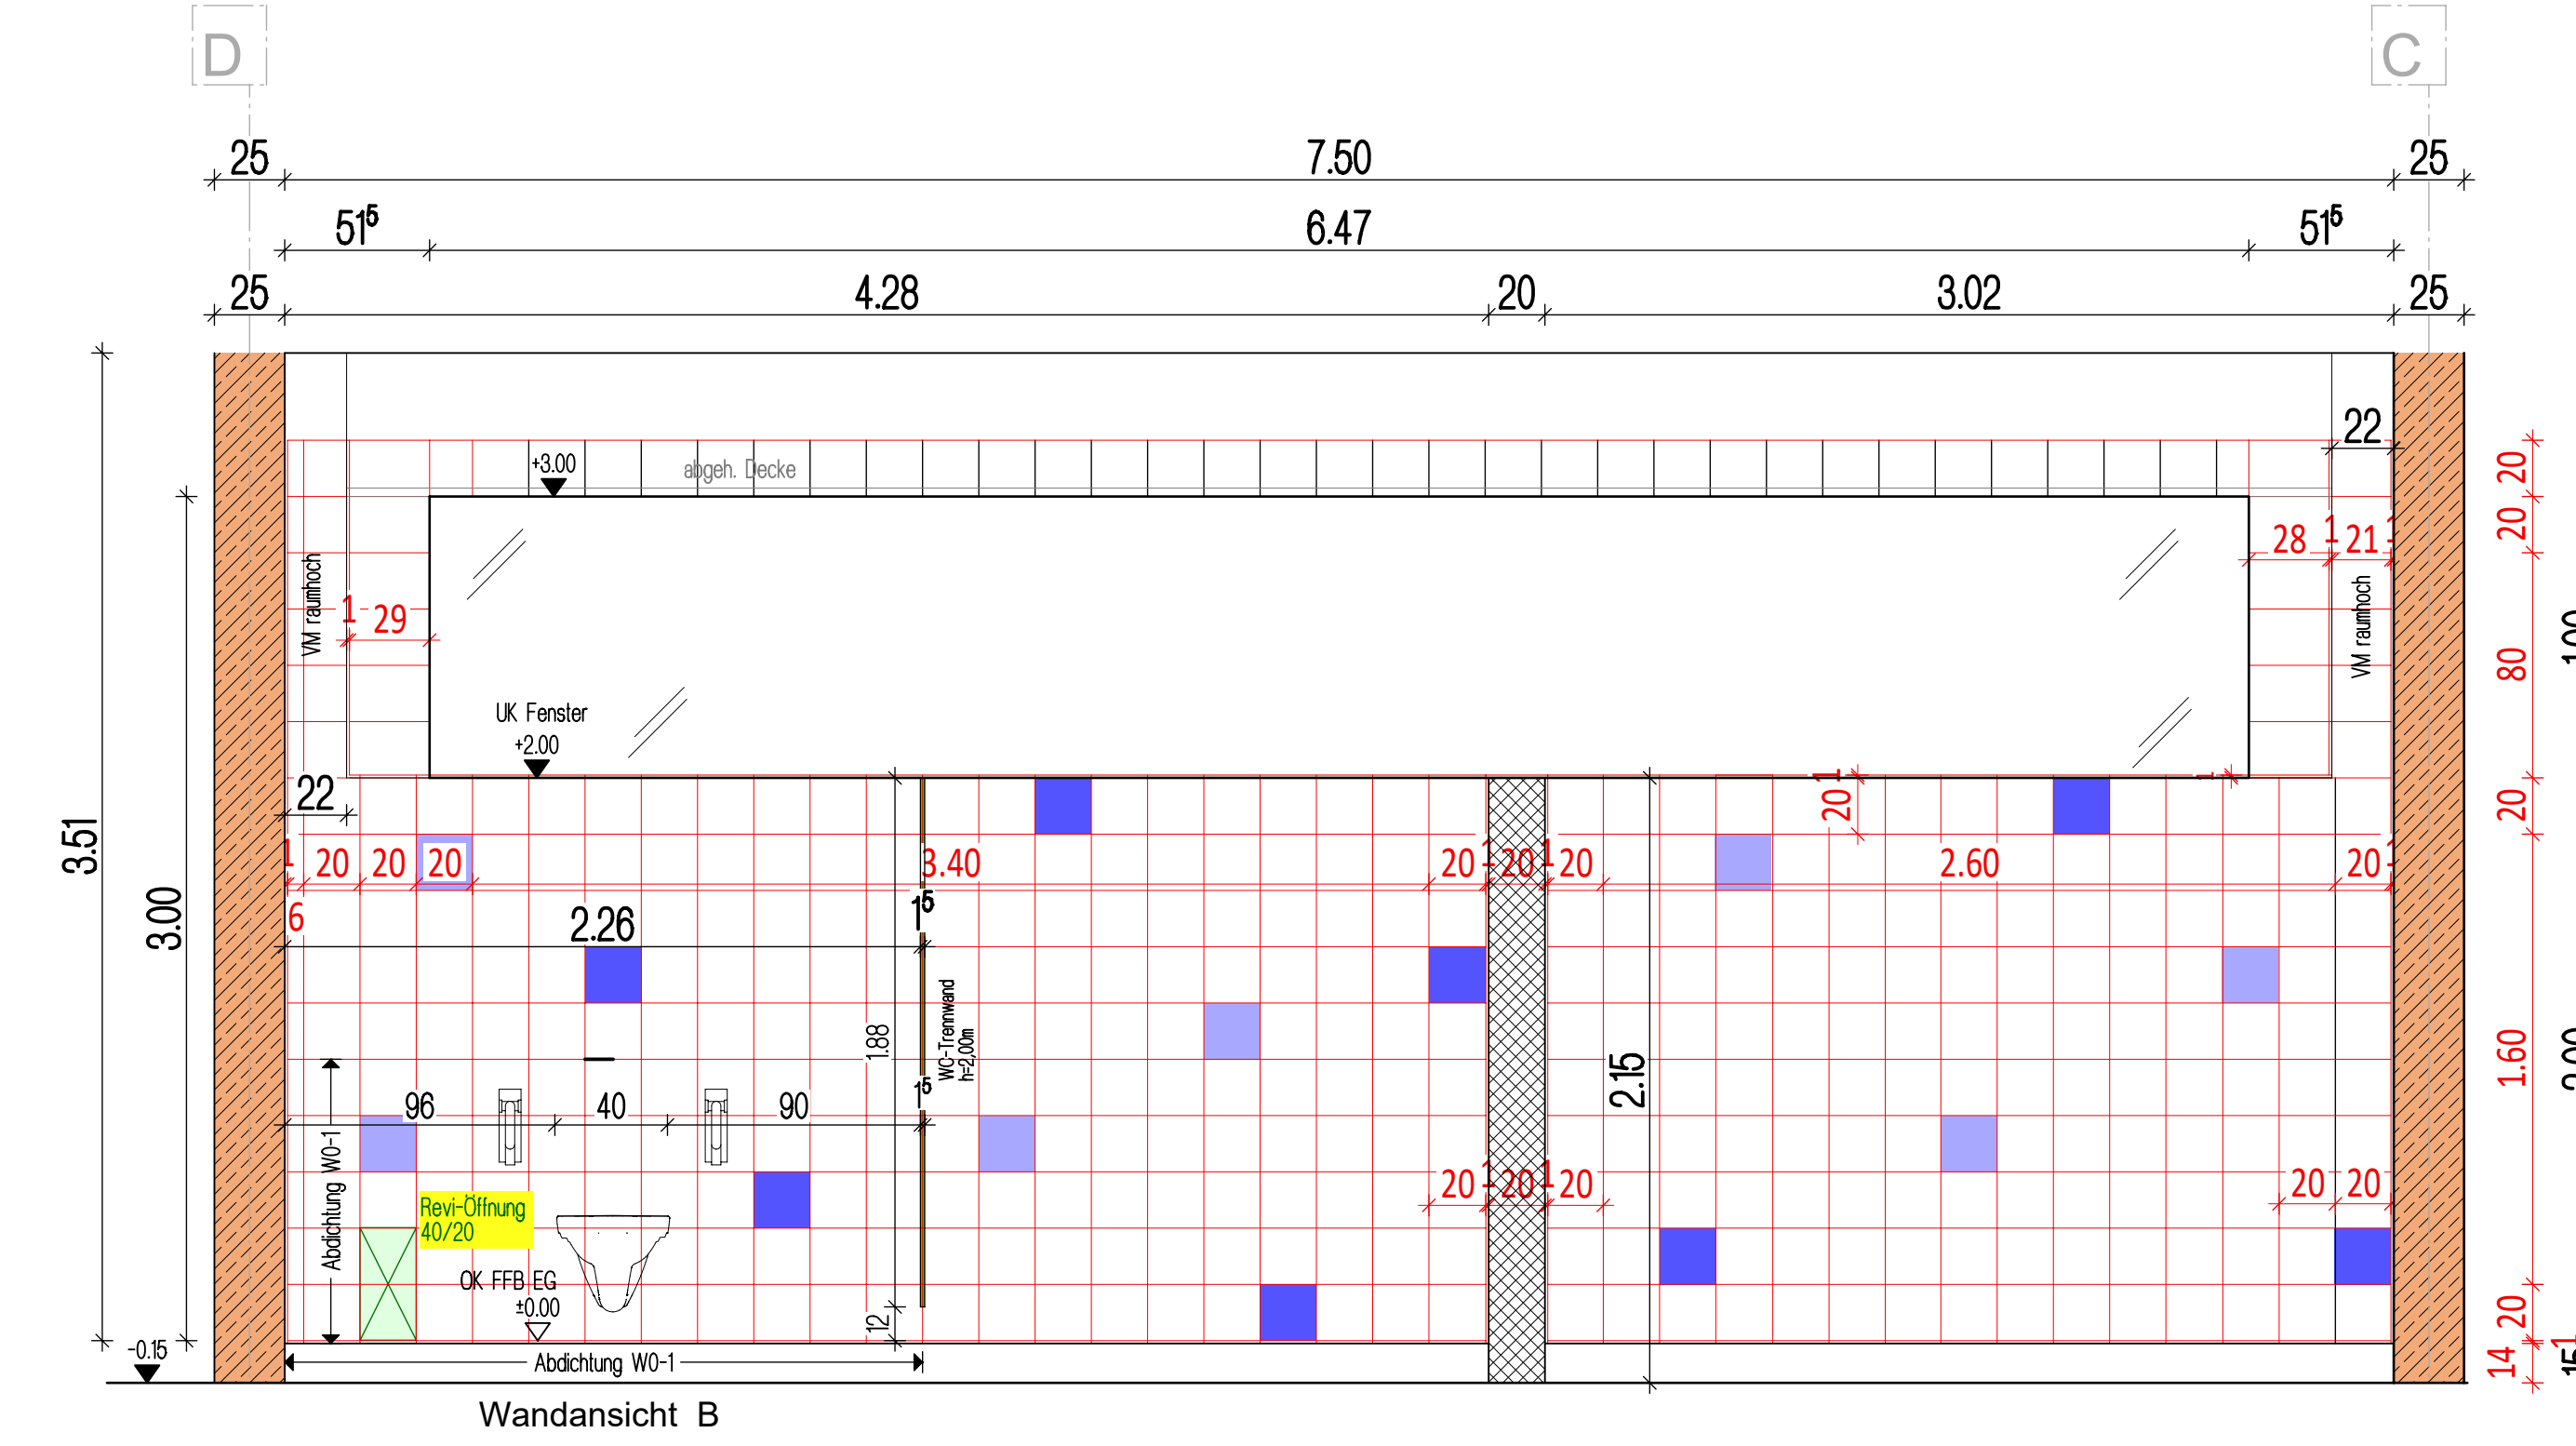


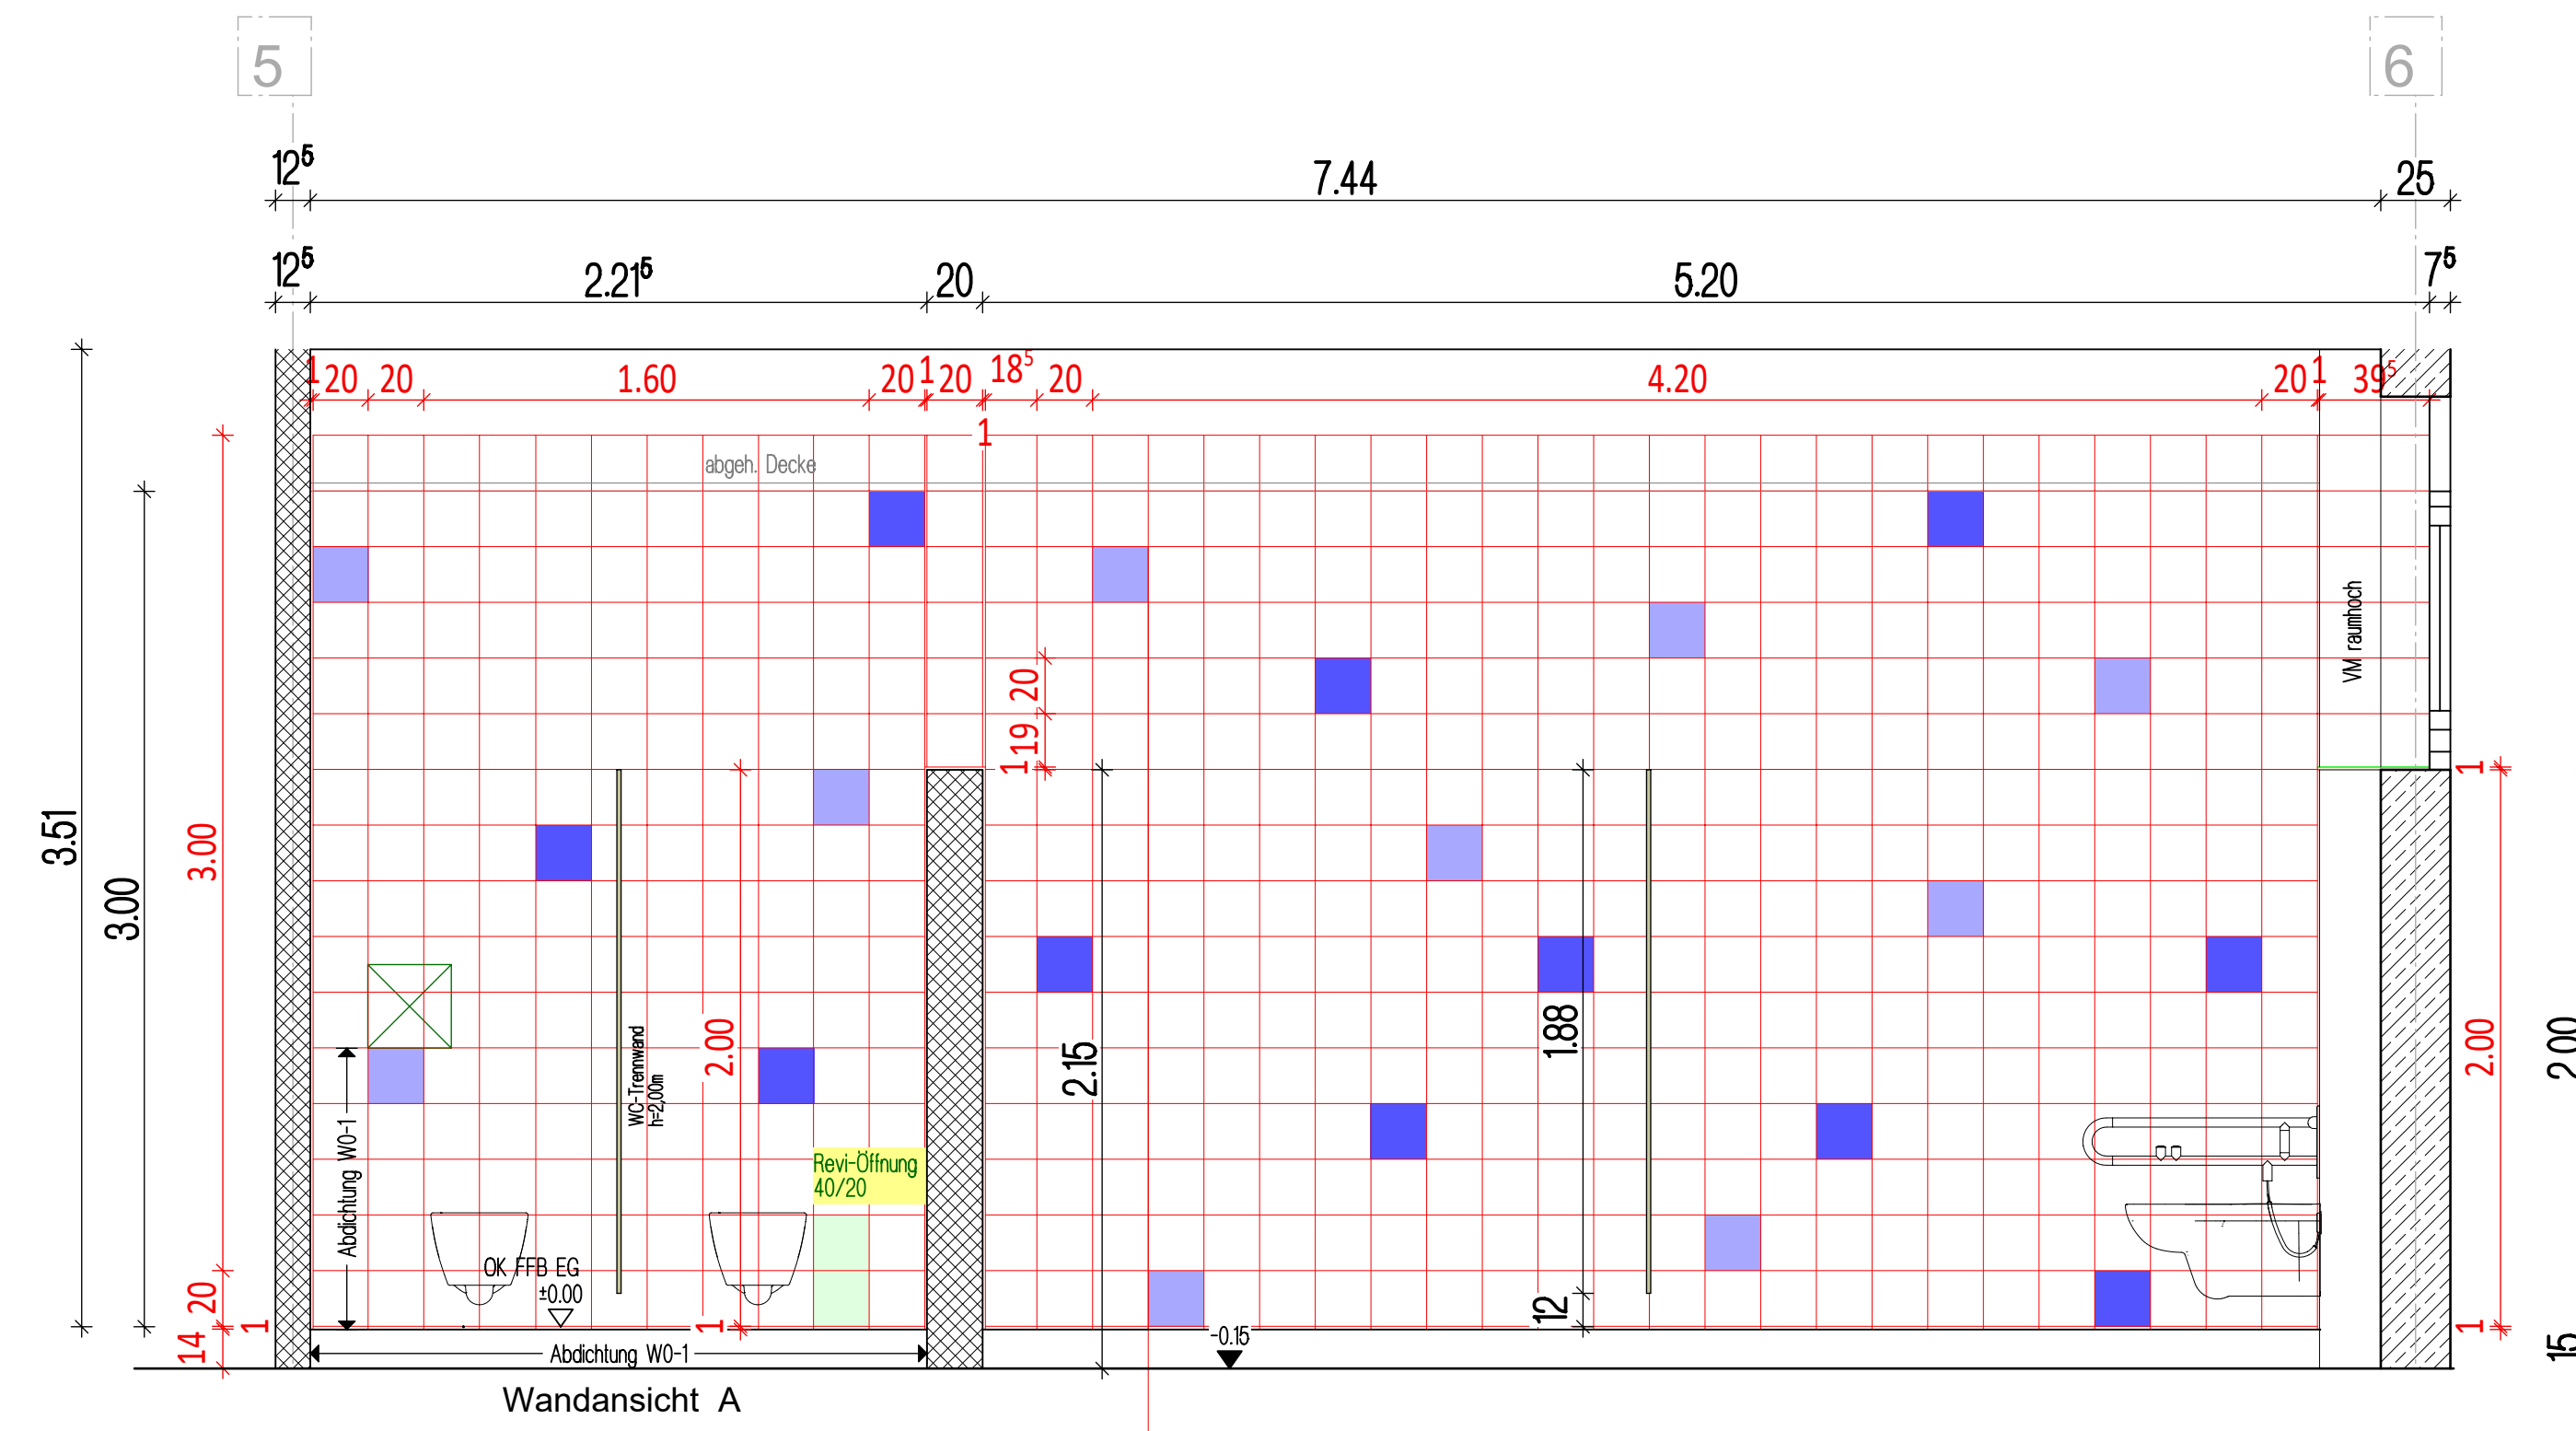

WERKPLANUNG
ALLE MASSE AN ORT UND STELLE PRÜFEN !

[illegible]

OBJEKT:	Erweiterung der Mosaikschule (3 BA) Karl-Lochner-Straße 8 67071 Ludwigshafen			
BAUHERR:	Zweckverband Kinderzentrum Ludwigshafen a. Rh. Karl-Lochner-Straße 8 67071 Ludwigshafen am Rhein			
PLANUNG:	 Keimstraße 7 67141 Neukirchen Tel. 06236 - 50 99 90 info@hoerslacher-gmbh.eu HÖRSLACHER			
ZEICHNUNG:	ERDGESCHOSS FLIESENSPIEGEL: Pflegebad			
BLATT-NR.	MASSTAB	DATUM	BLATT-GR.	GEZ.
44	1:25	08.04.26	8411/1720	IF
				GEPR.