



Übergabestation  
Station 1  
begehbare Trafostation  
**Planung und Ausführung  
durch SWH**

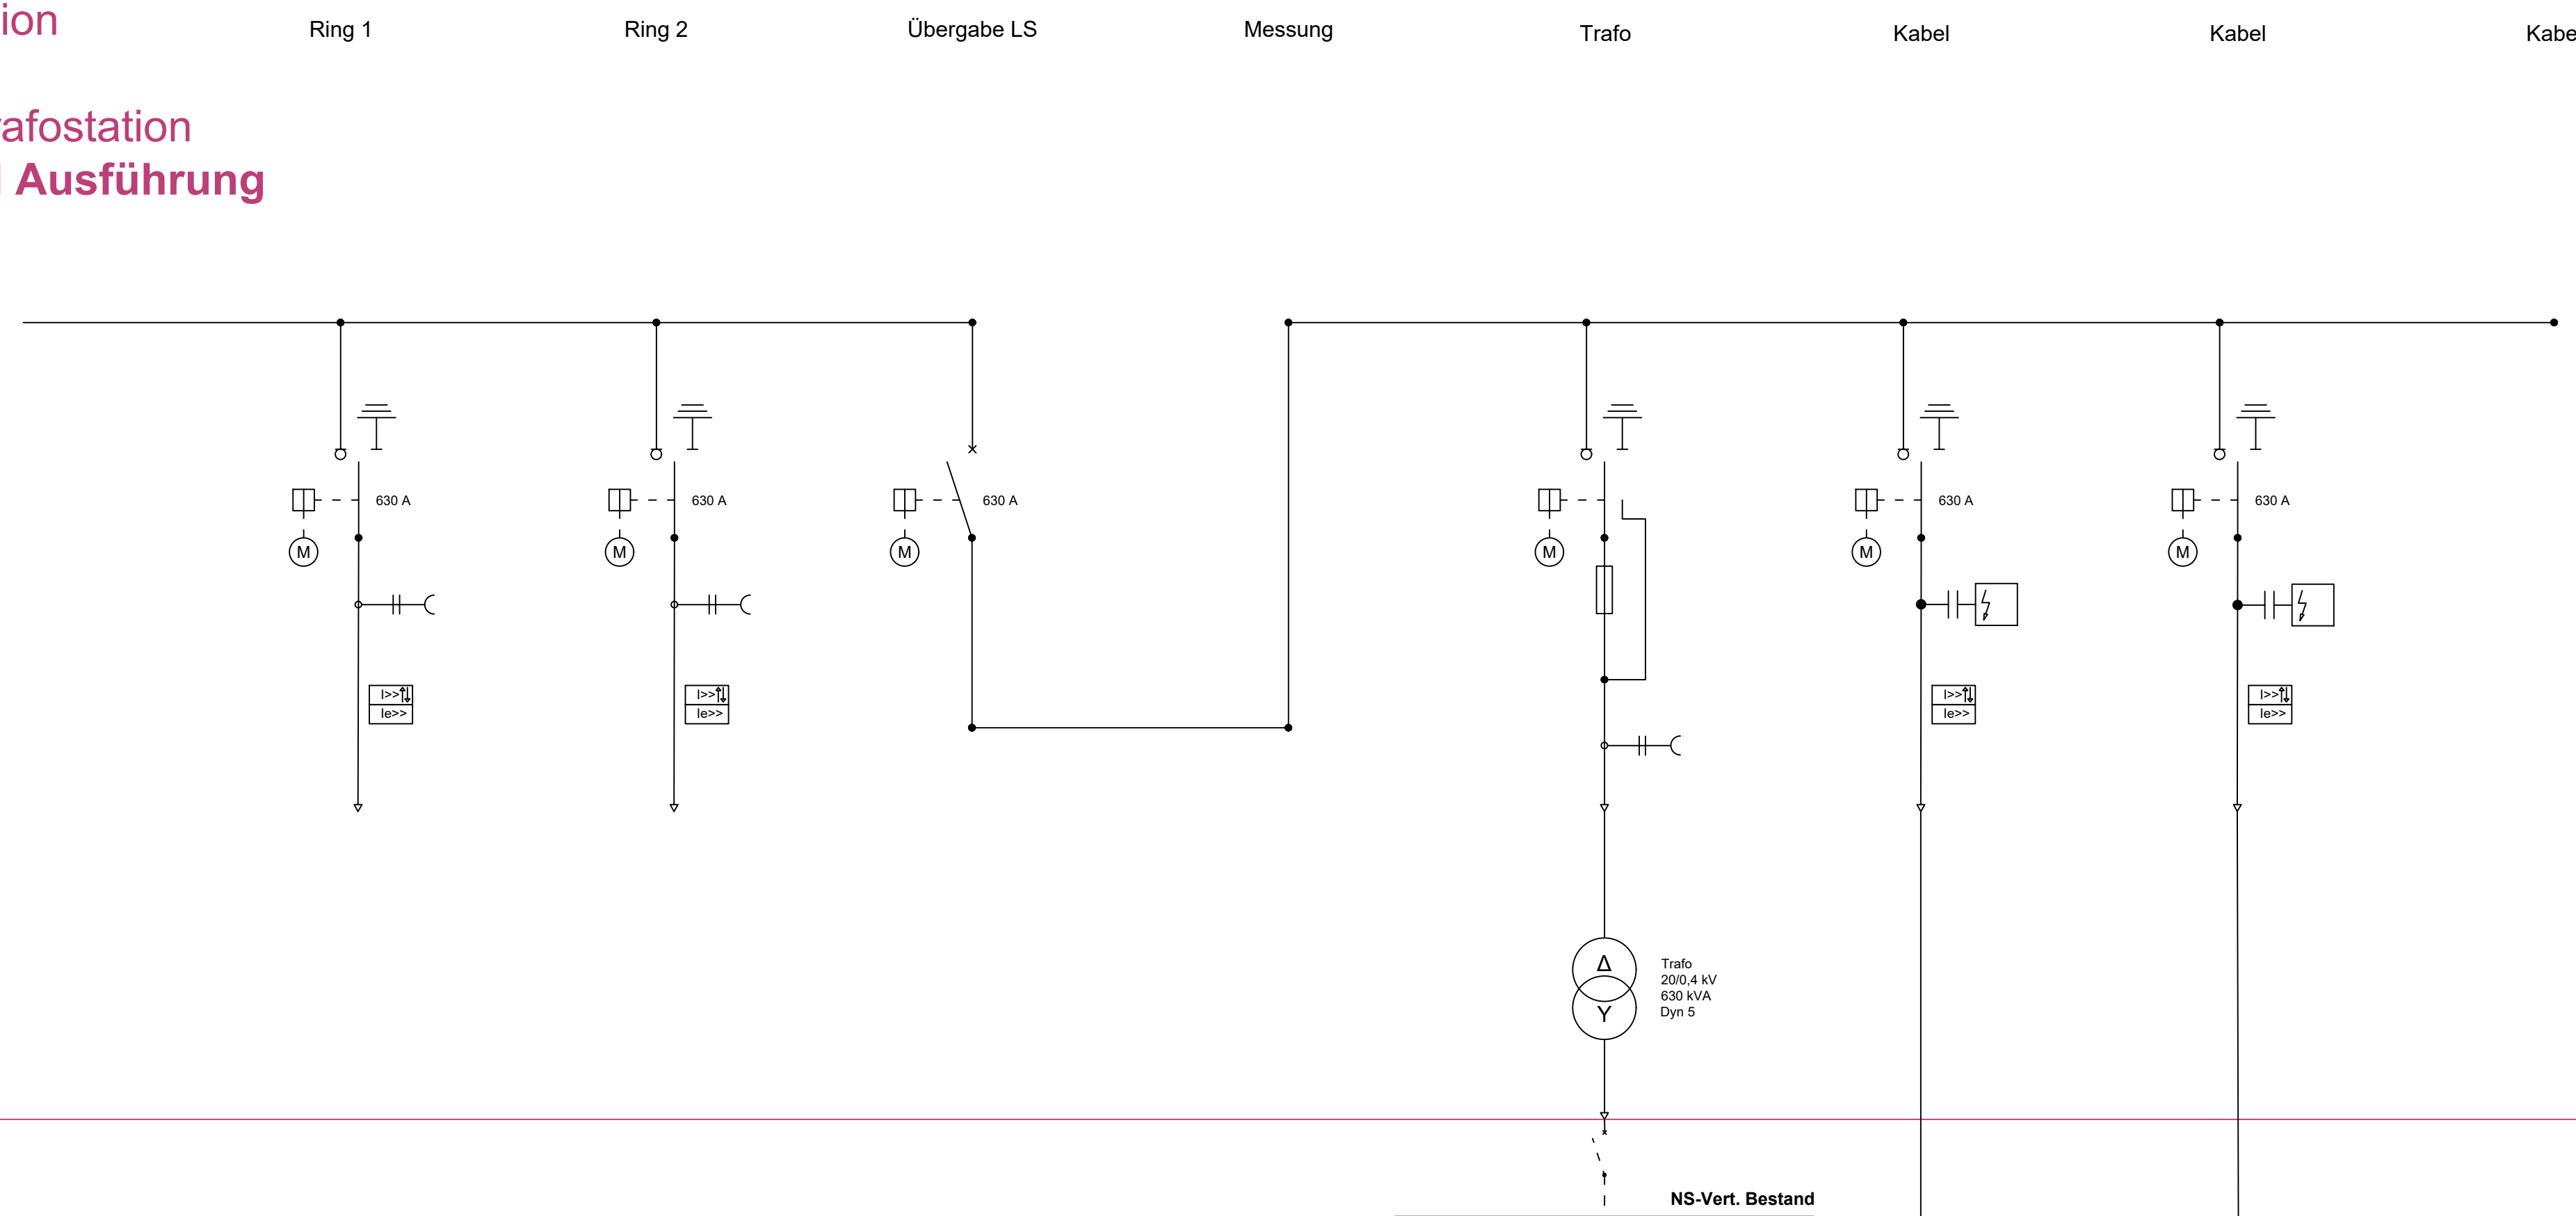


## Station 2

### Kompaktstation

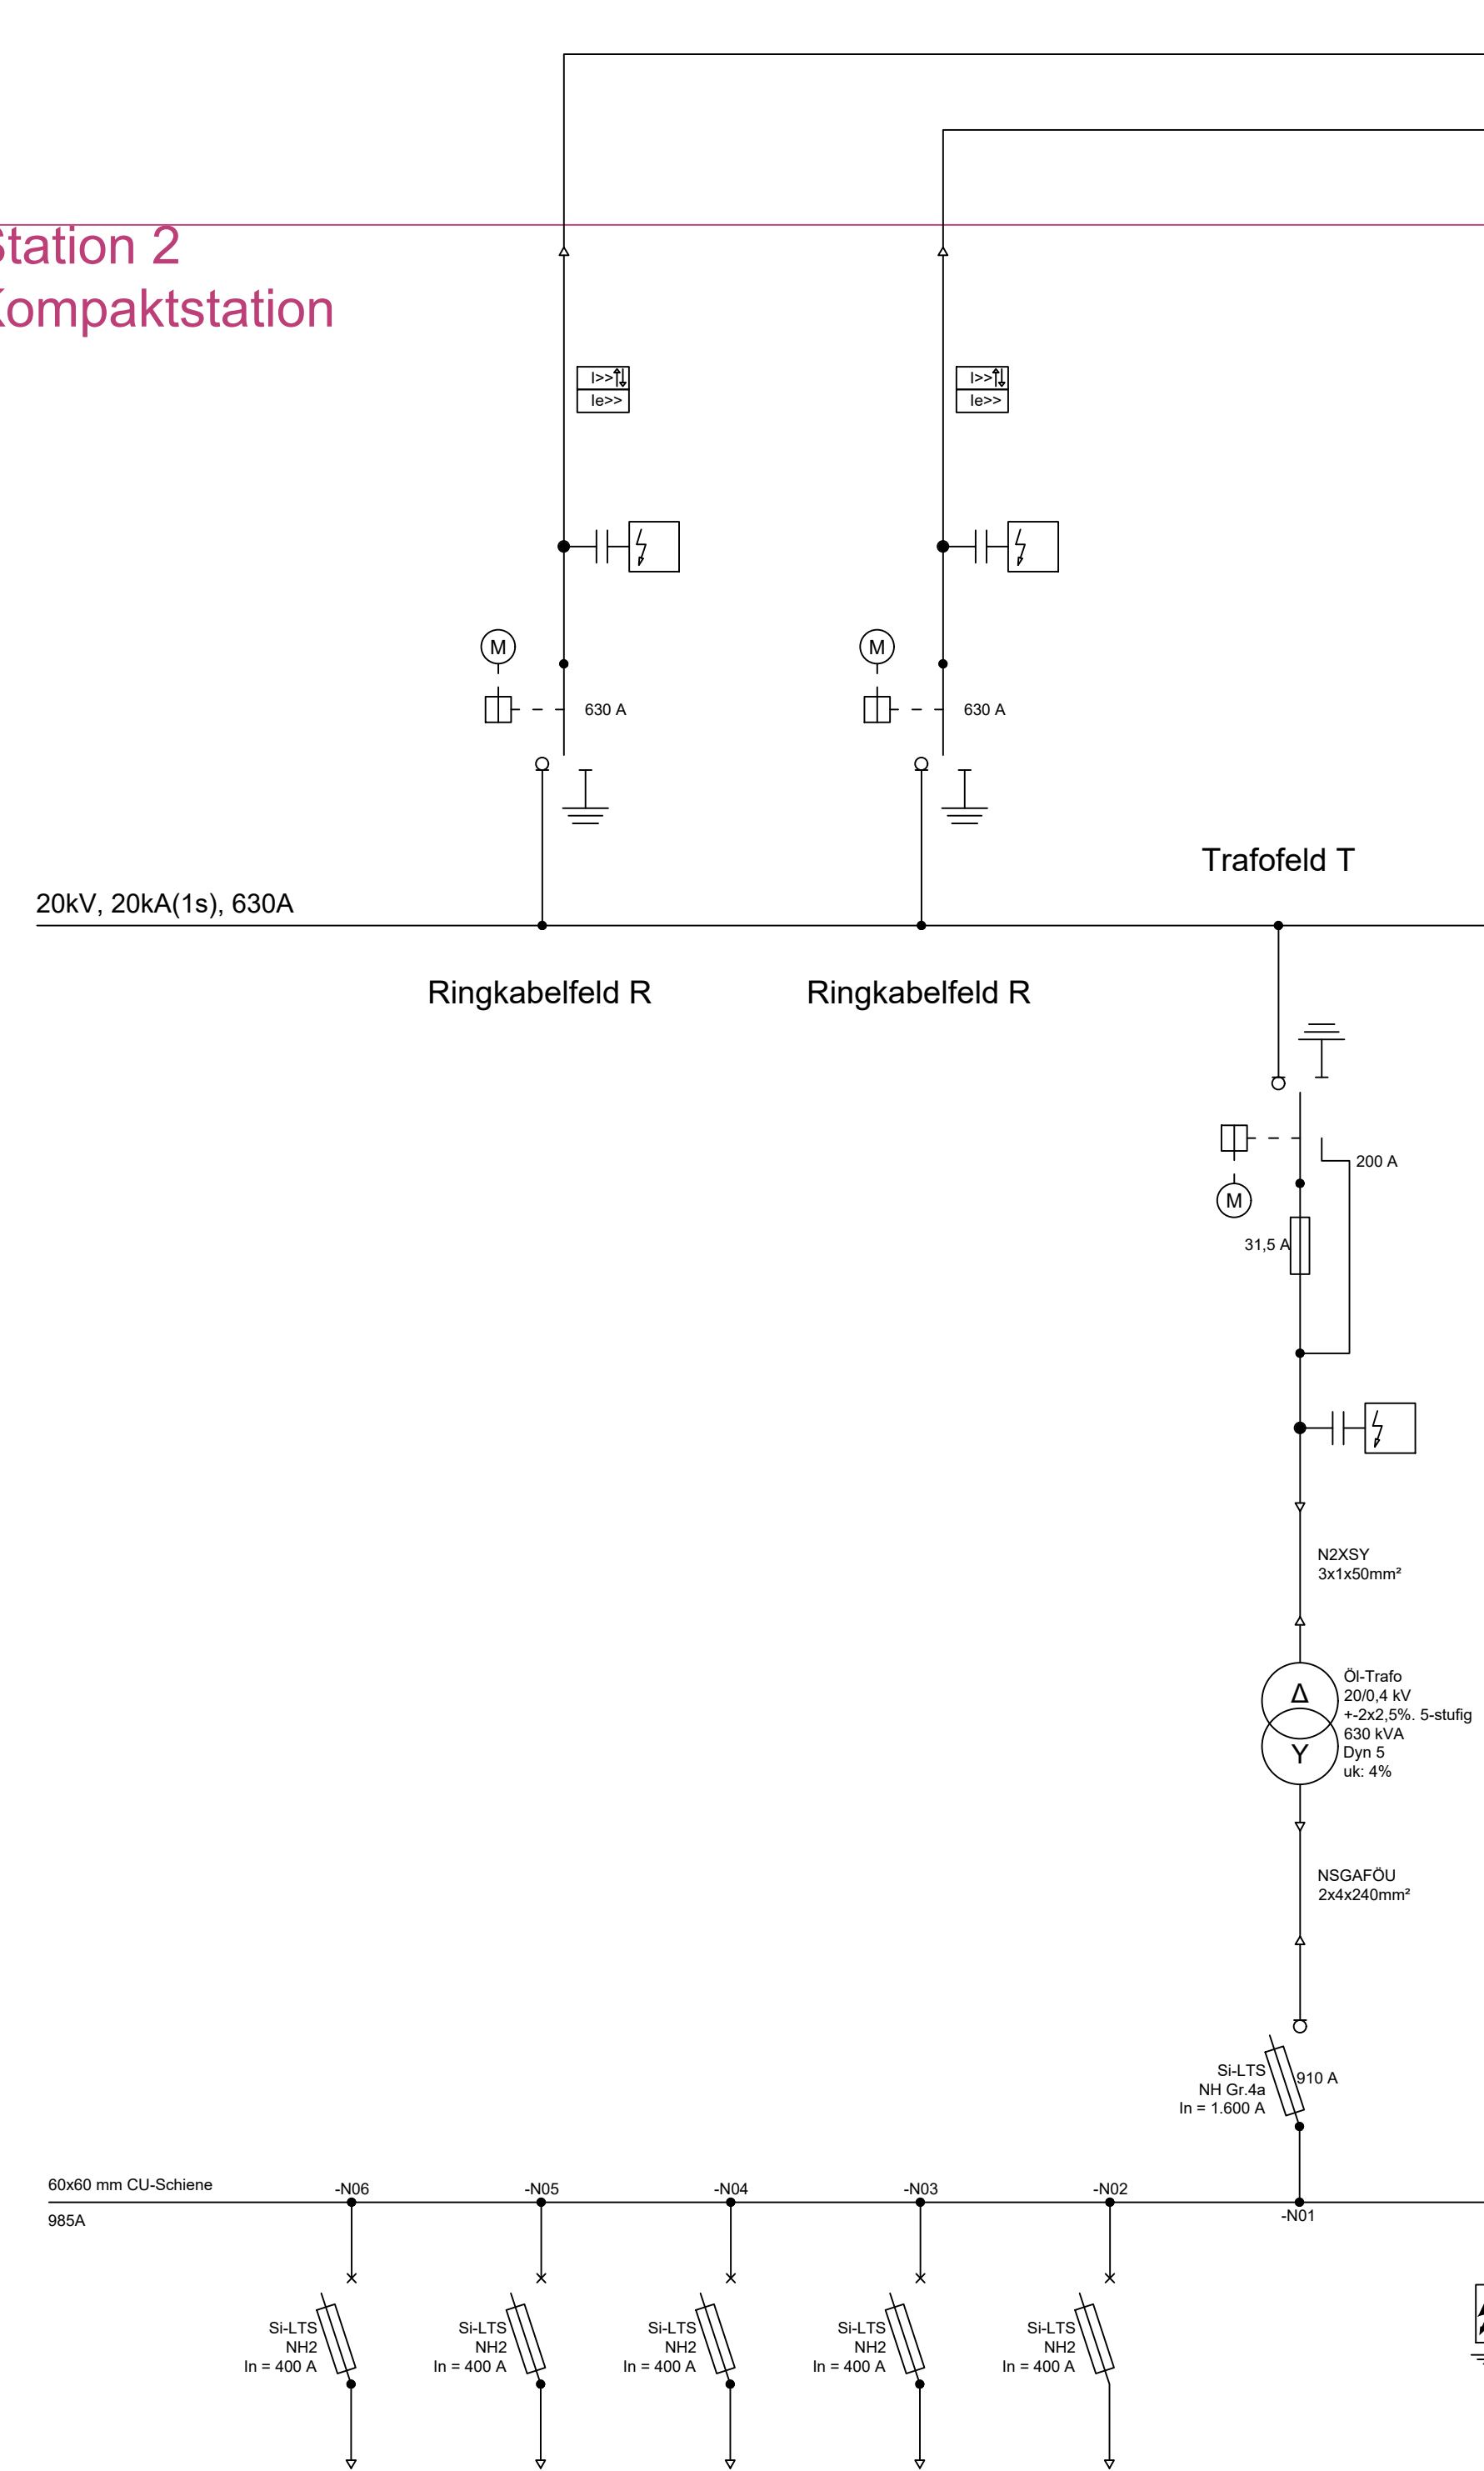

### Station 3


#### Kompaktstation

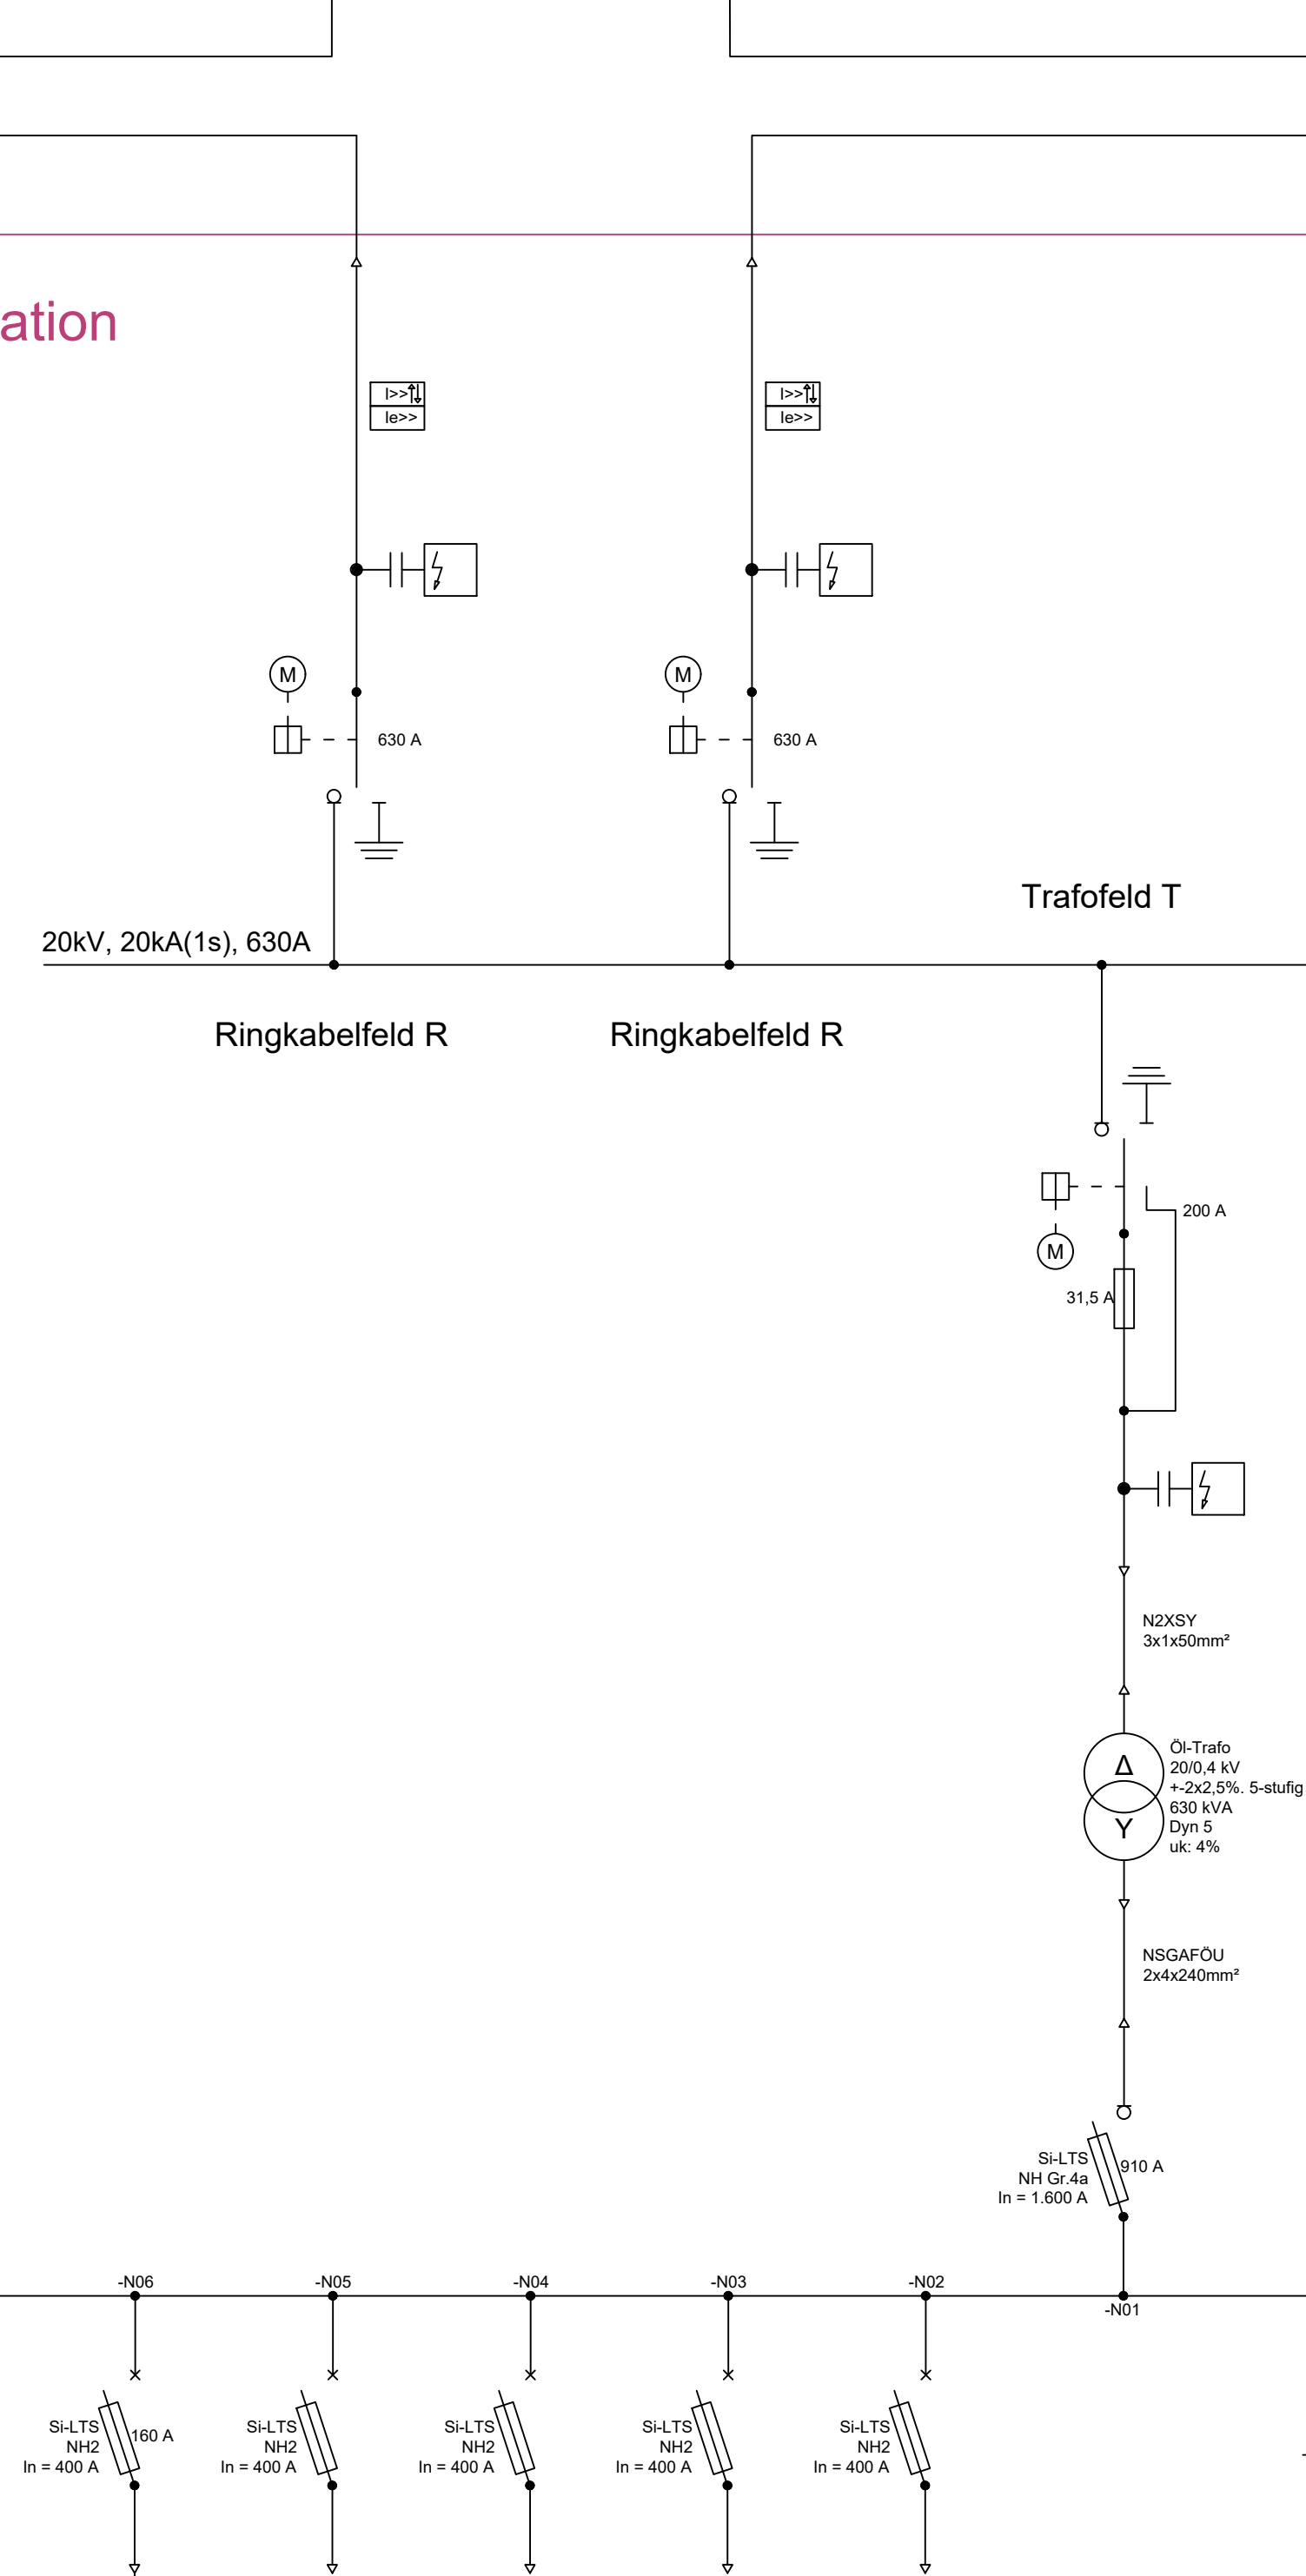

UV 18

## Station 4

### Kompaktstation

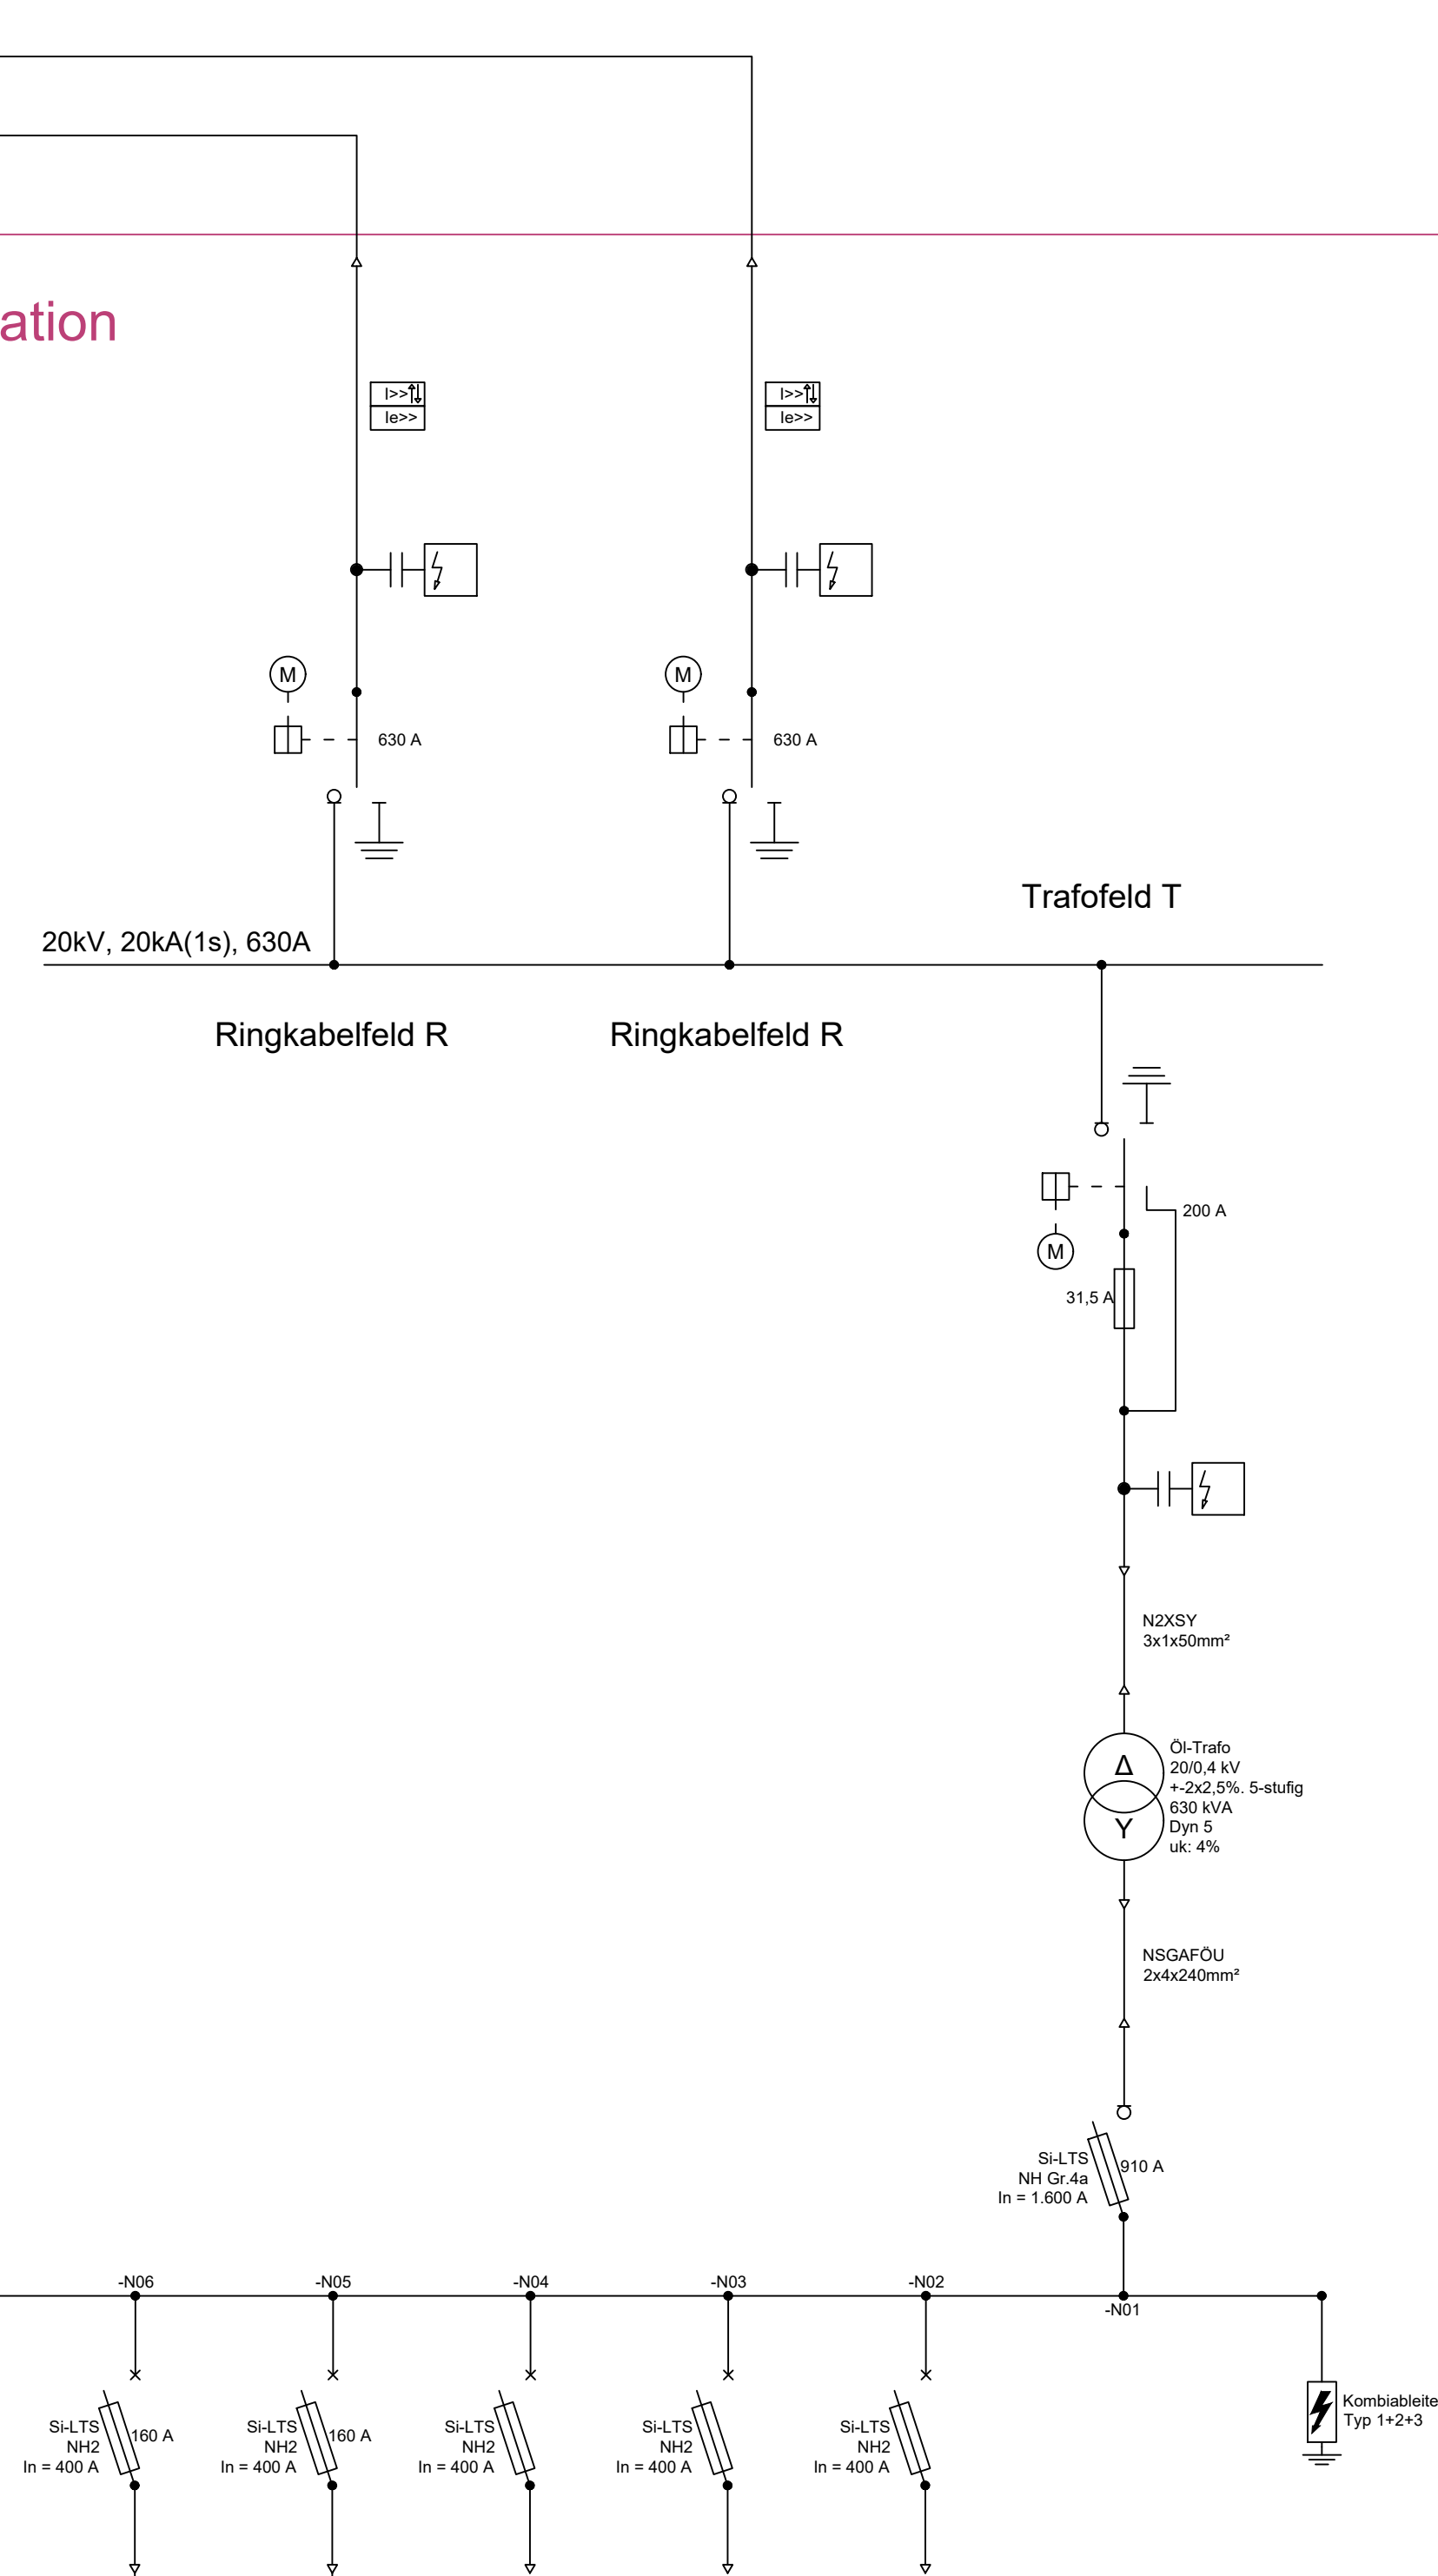

NYY  
 5x120mm<sup>2</sup>  
 ca. 100m

NYY  
 5x120mm<sup>2</sup>  
 ca. 50m

UV 15

UV Vermesser