


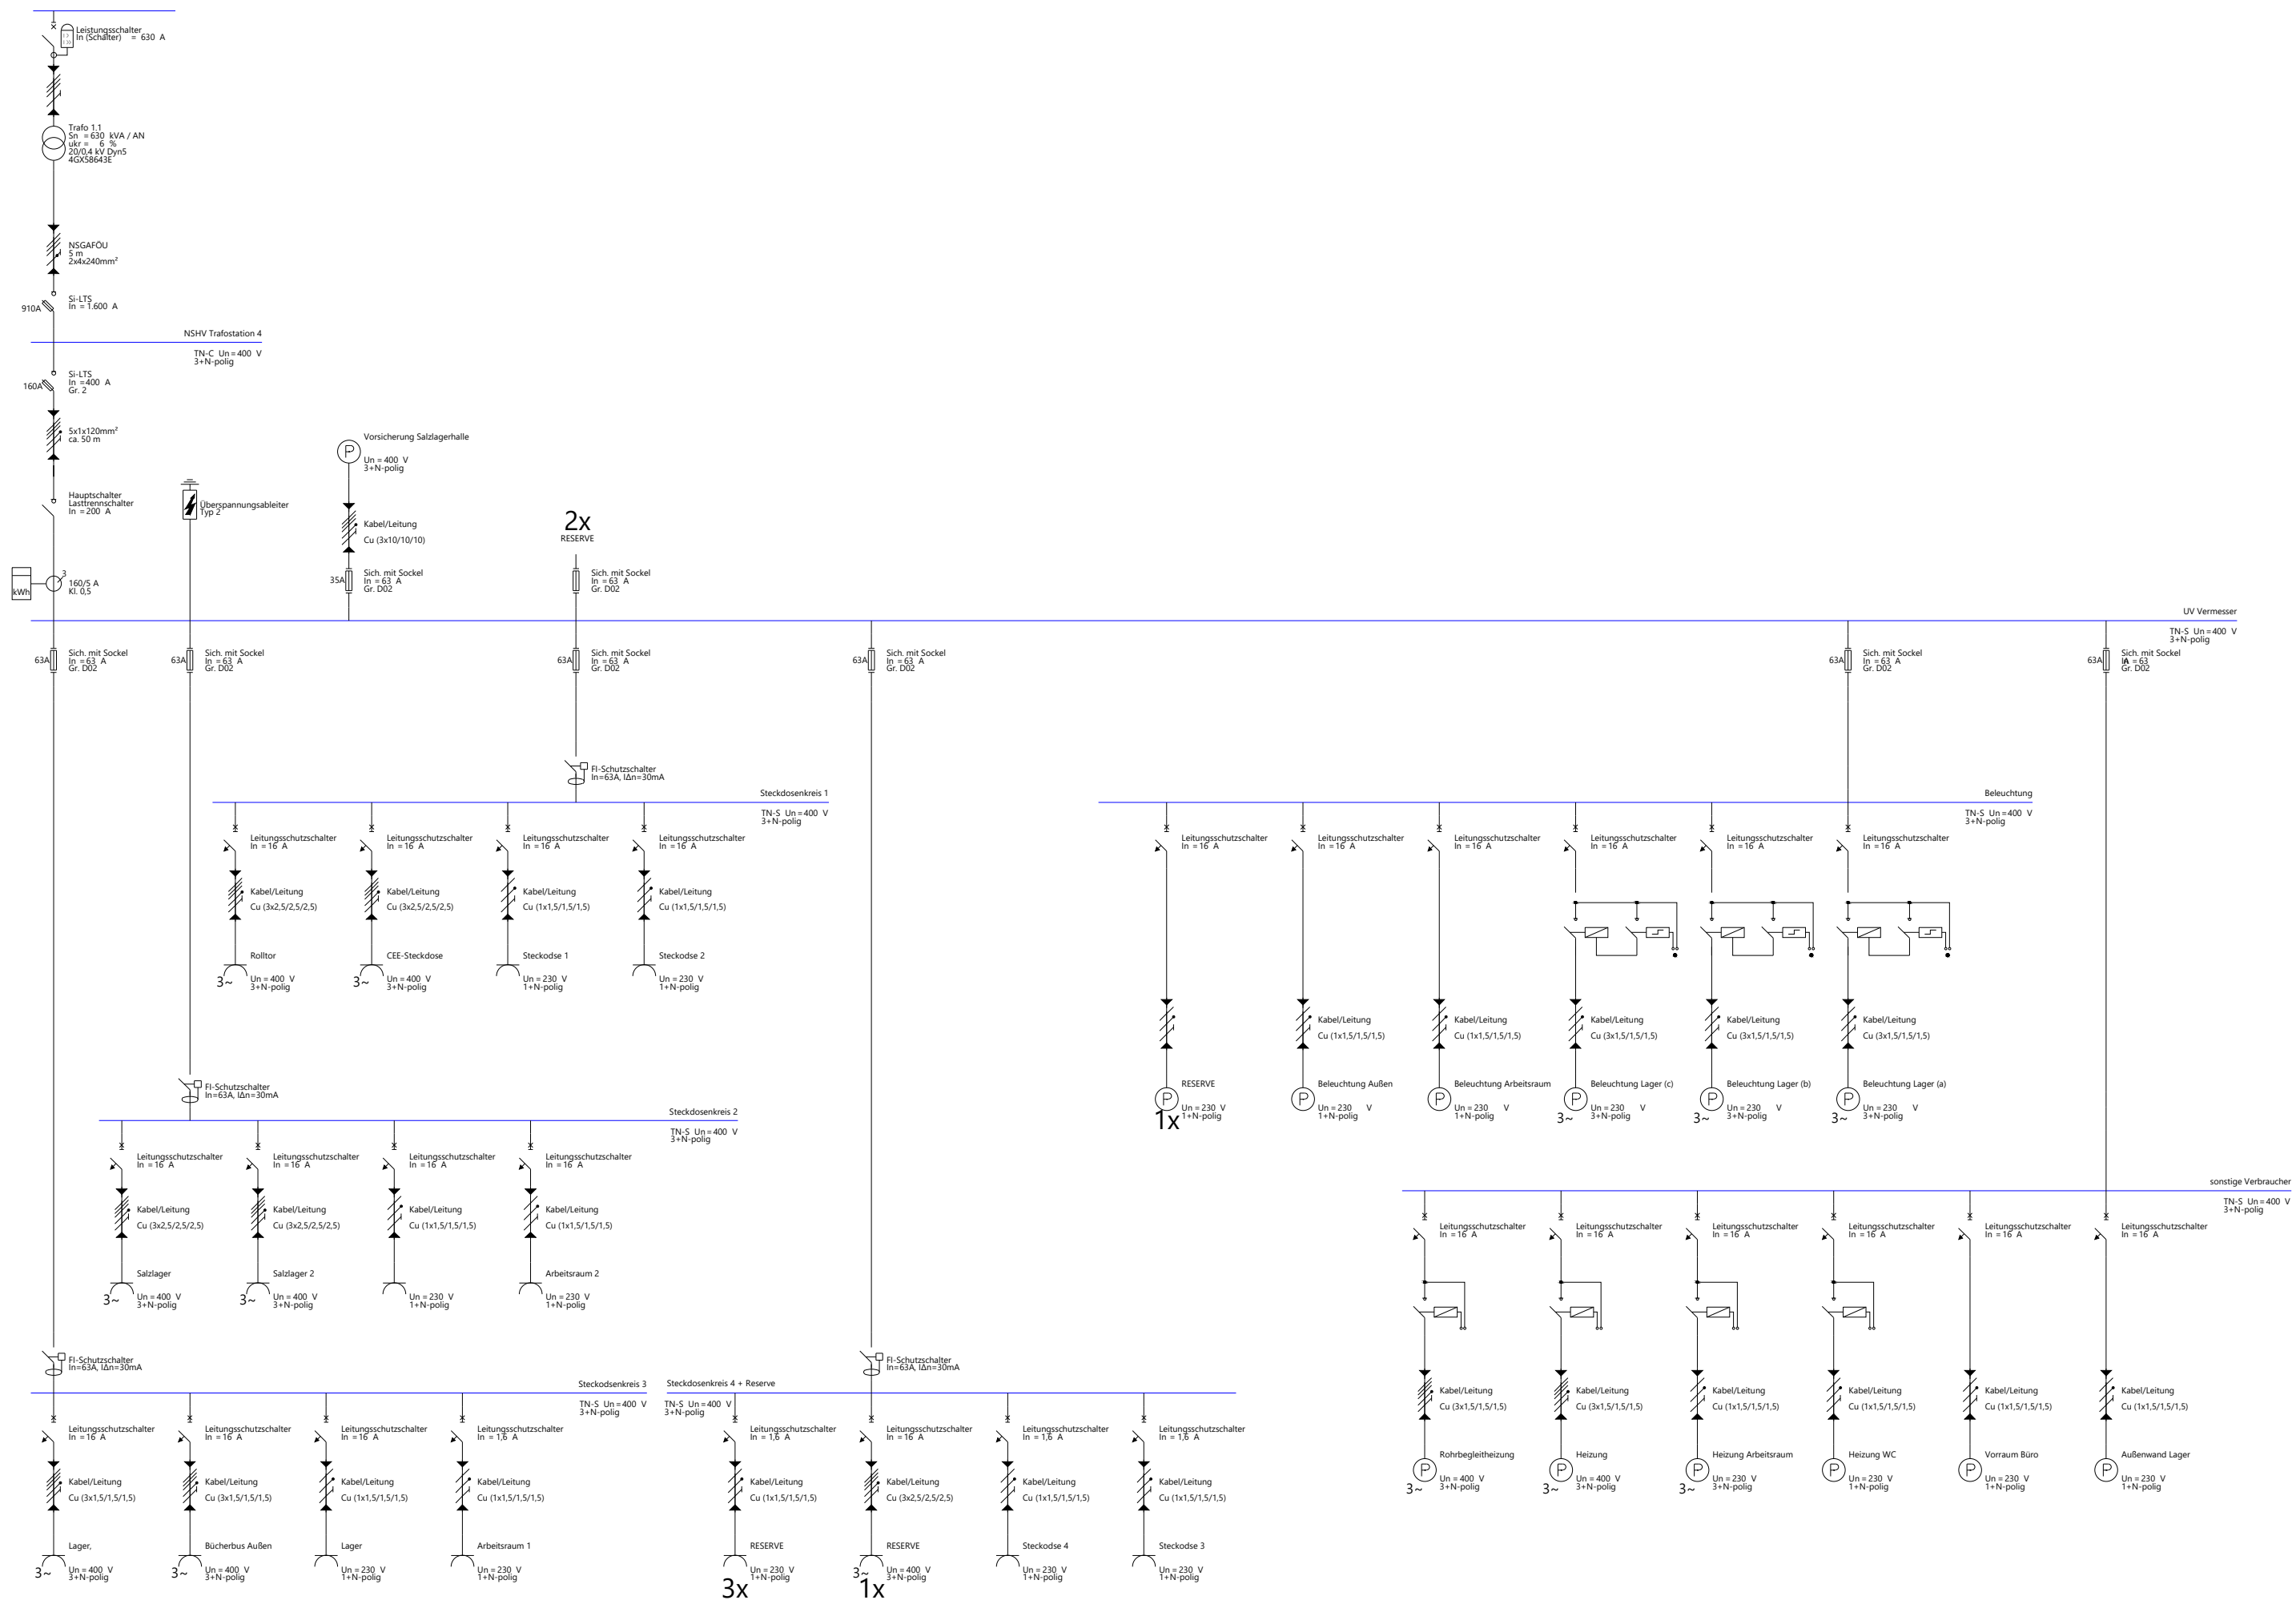

	Datum	Name	Ind.	Planer
Gezeichnet	30.07.2025	Beitlich	01	CONSULECTRA GmbH
Freigabe				Benrather Schloßallee 29-33
Revision				40597 Düsseldorf
				consulectra.de



Kunde	Stadt Heidelberg
	Abfallwirtschaft, Stadtreinigung und Zentralwerkstatt
	Hardtstraße 2
	69124 Heidelberg
	Tel.: ----
	Fax: ----

Projekt	20-kV-Mittelspannungsnetz für den Zentralbetriebshof
---------	--

Planbez.	Single-Line-Diagramm
	Unterverteilung Vermesser

Projektnr.	
Plannr.	
Maßstab	
Blattgröße	DIN A3
Ind.	01