




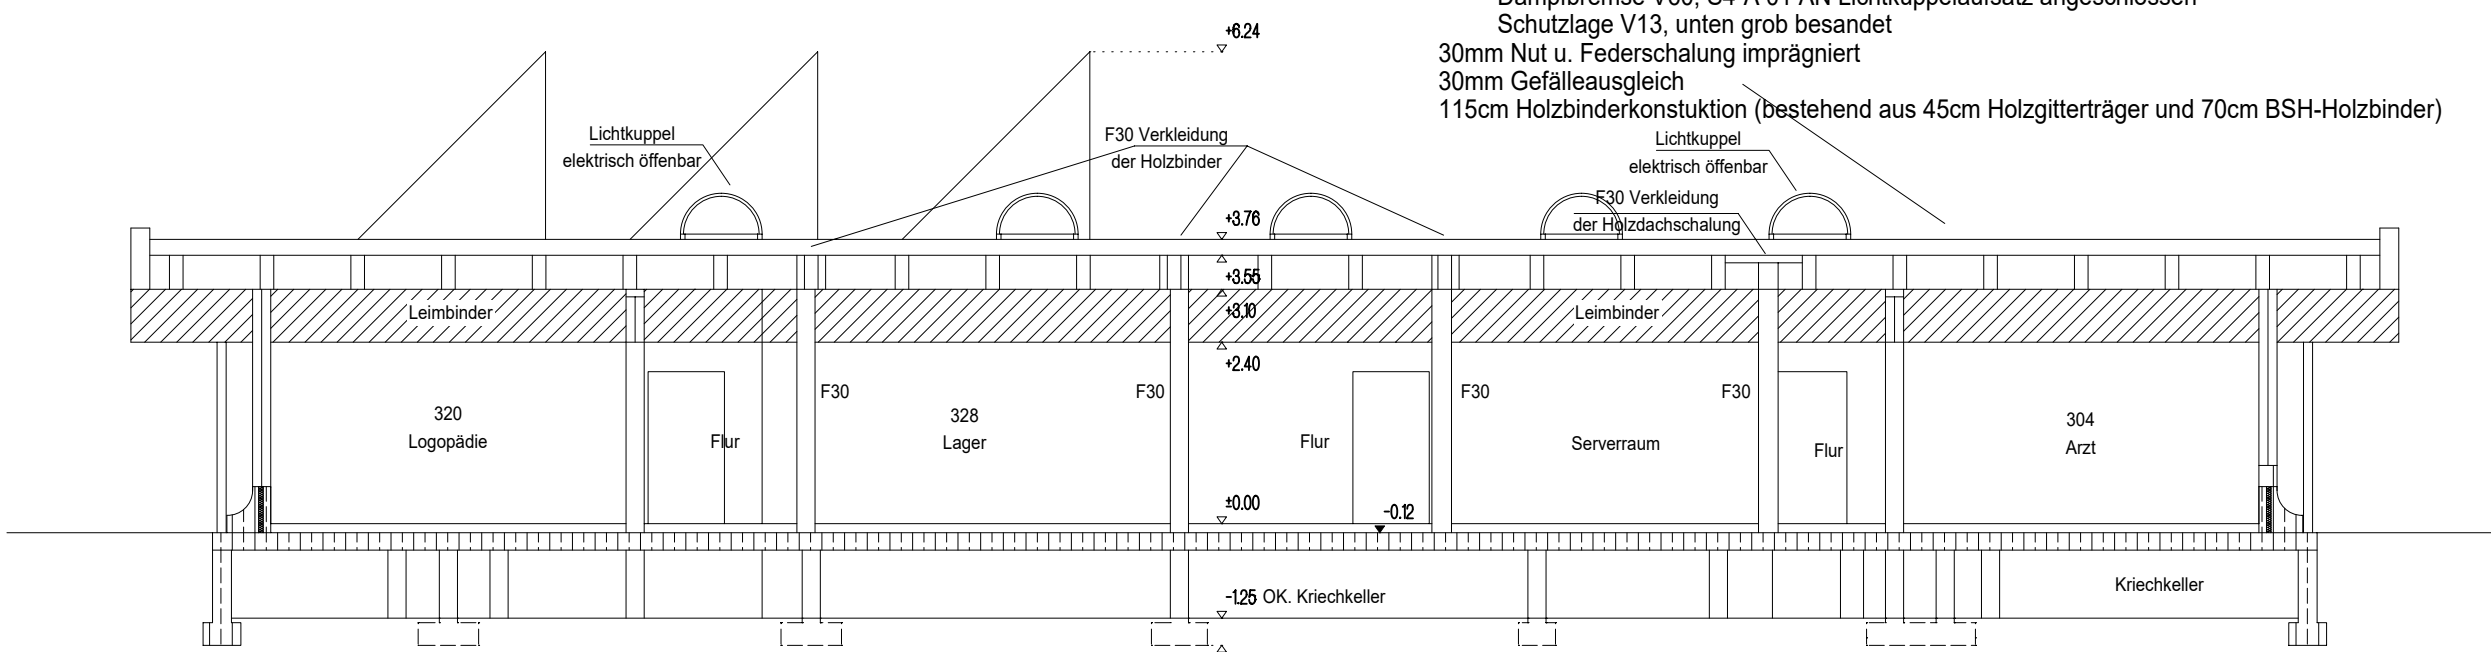


Schnitt 1-1 SPZ

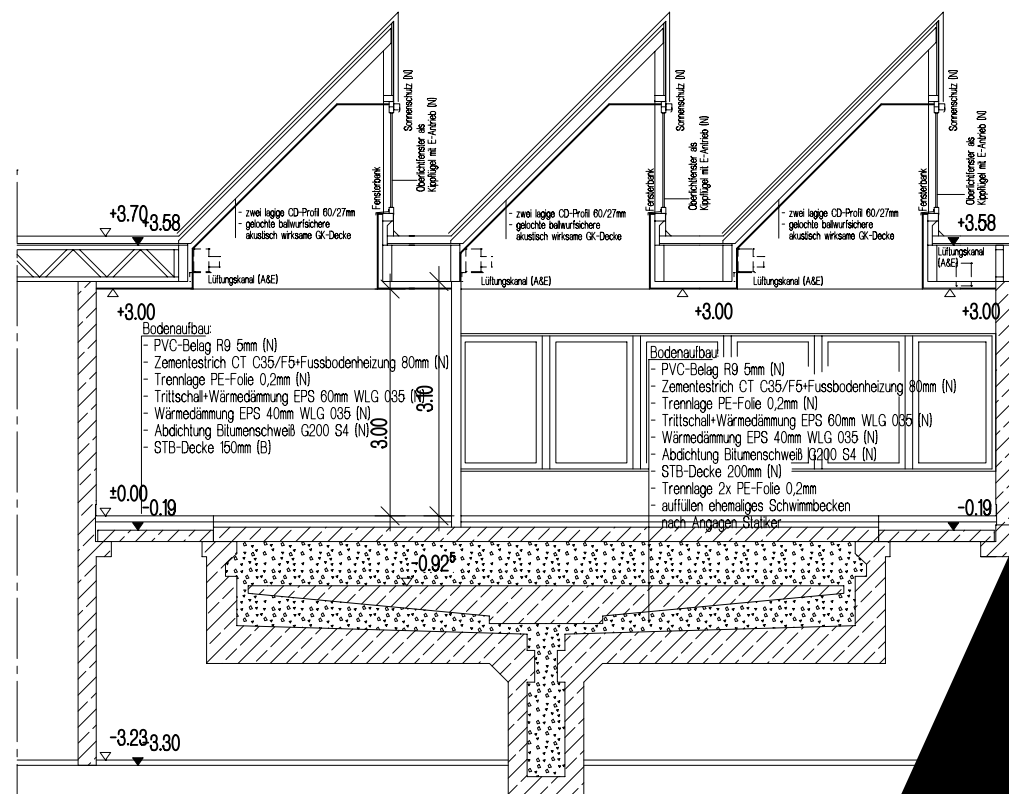


SCHNITT B-B

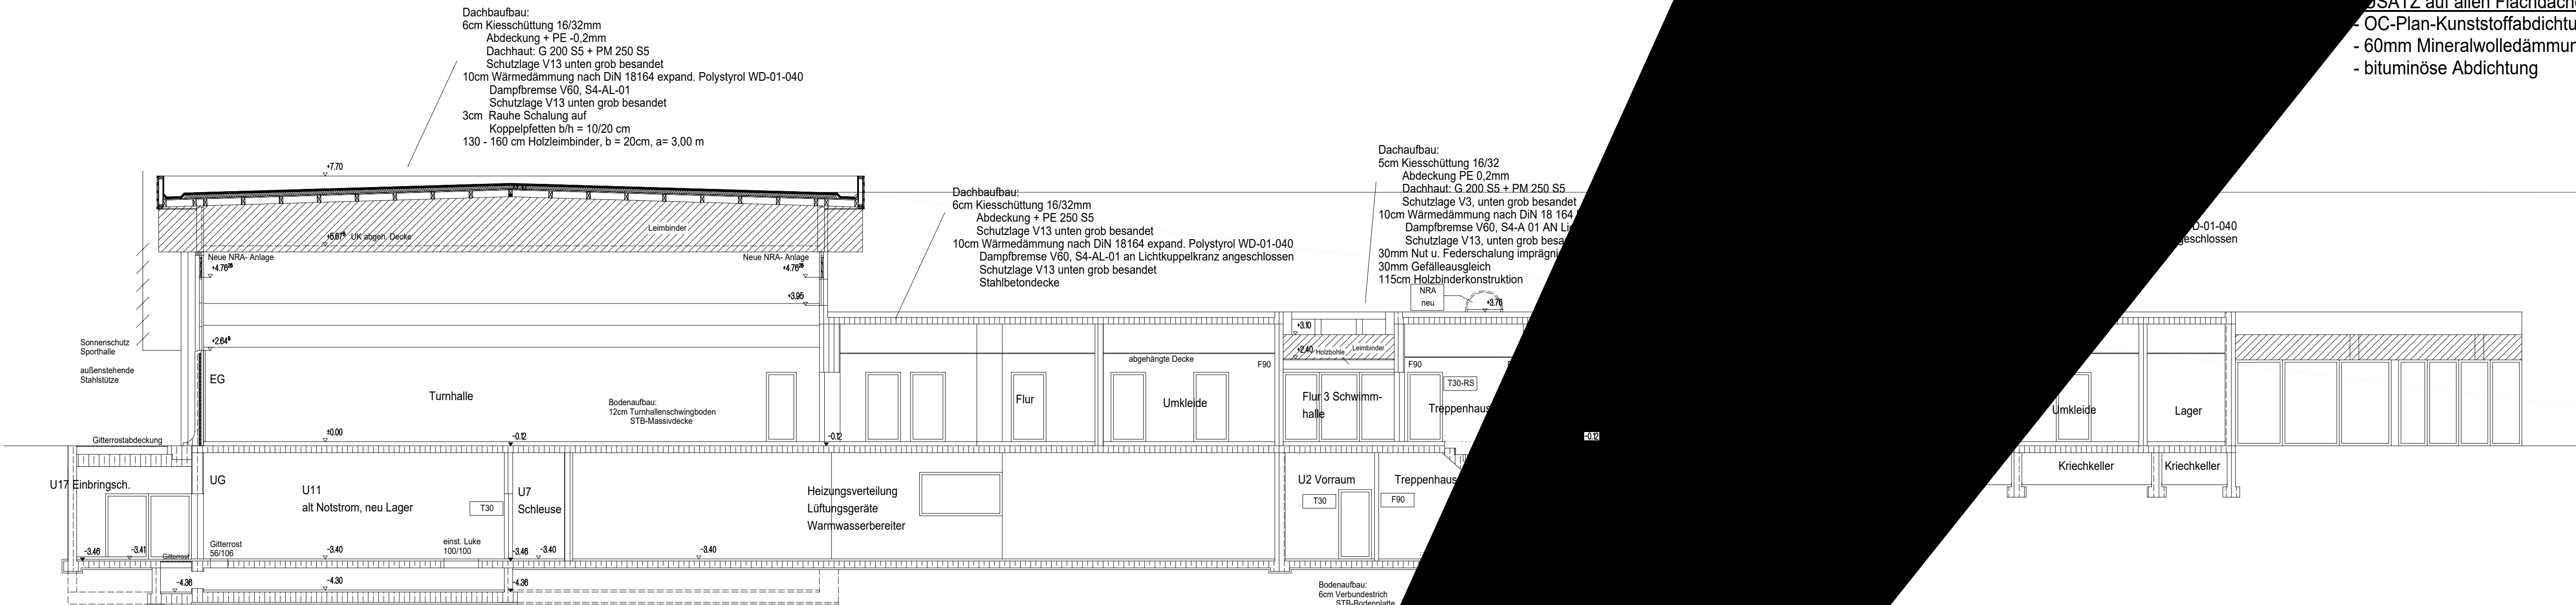


Schnitt A-A Turnhalle

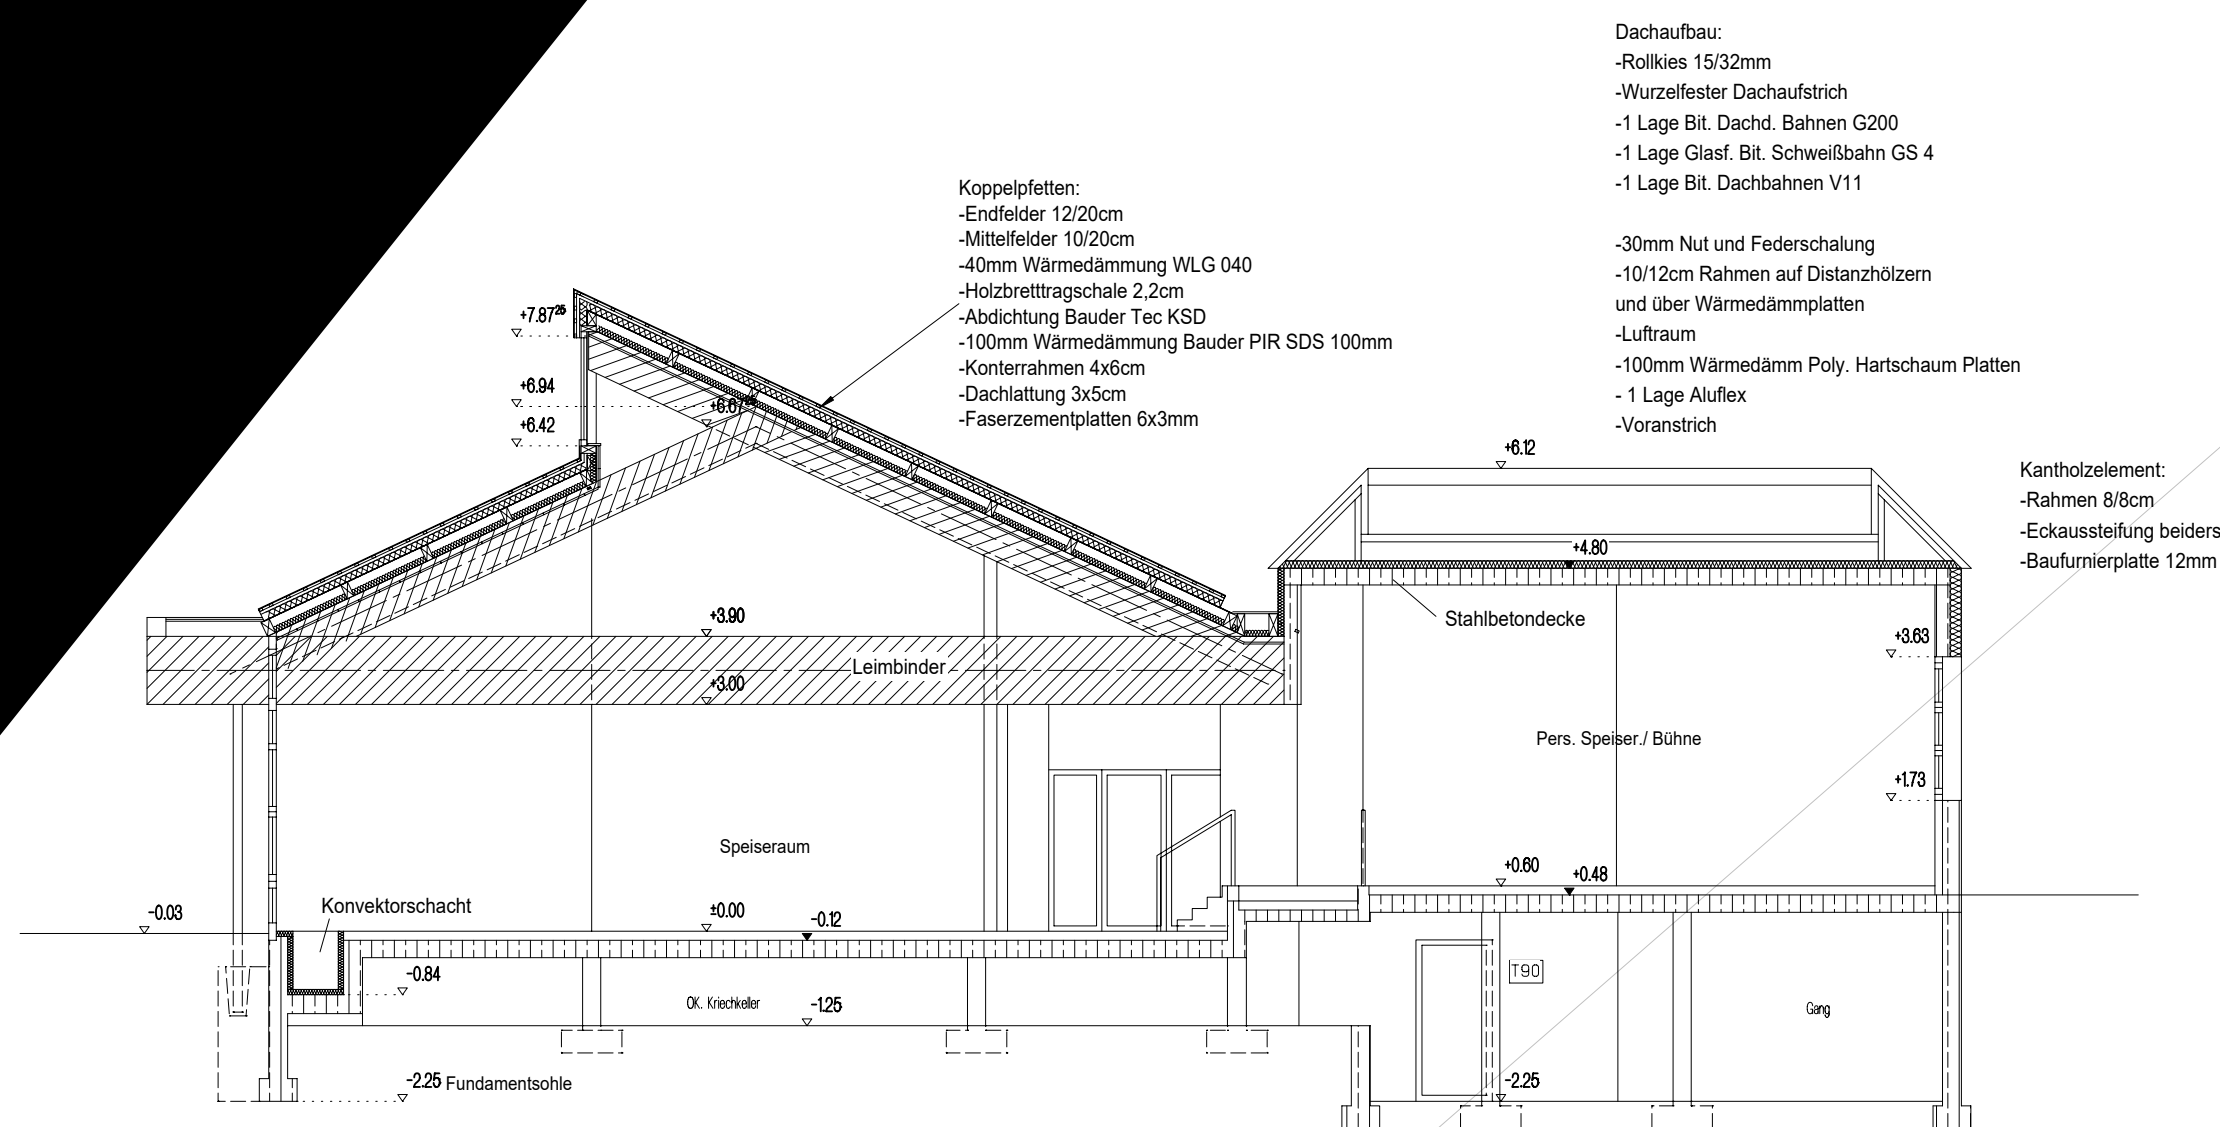

Schnitt C-C Mensa

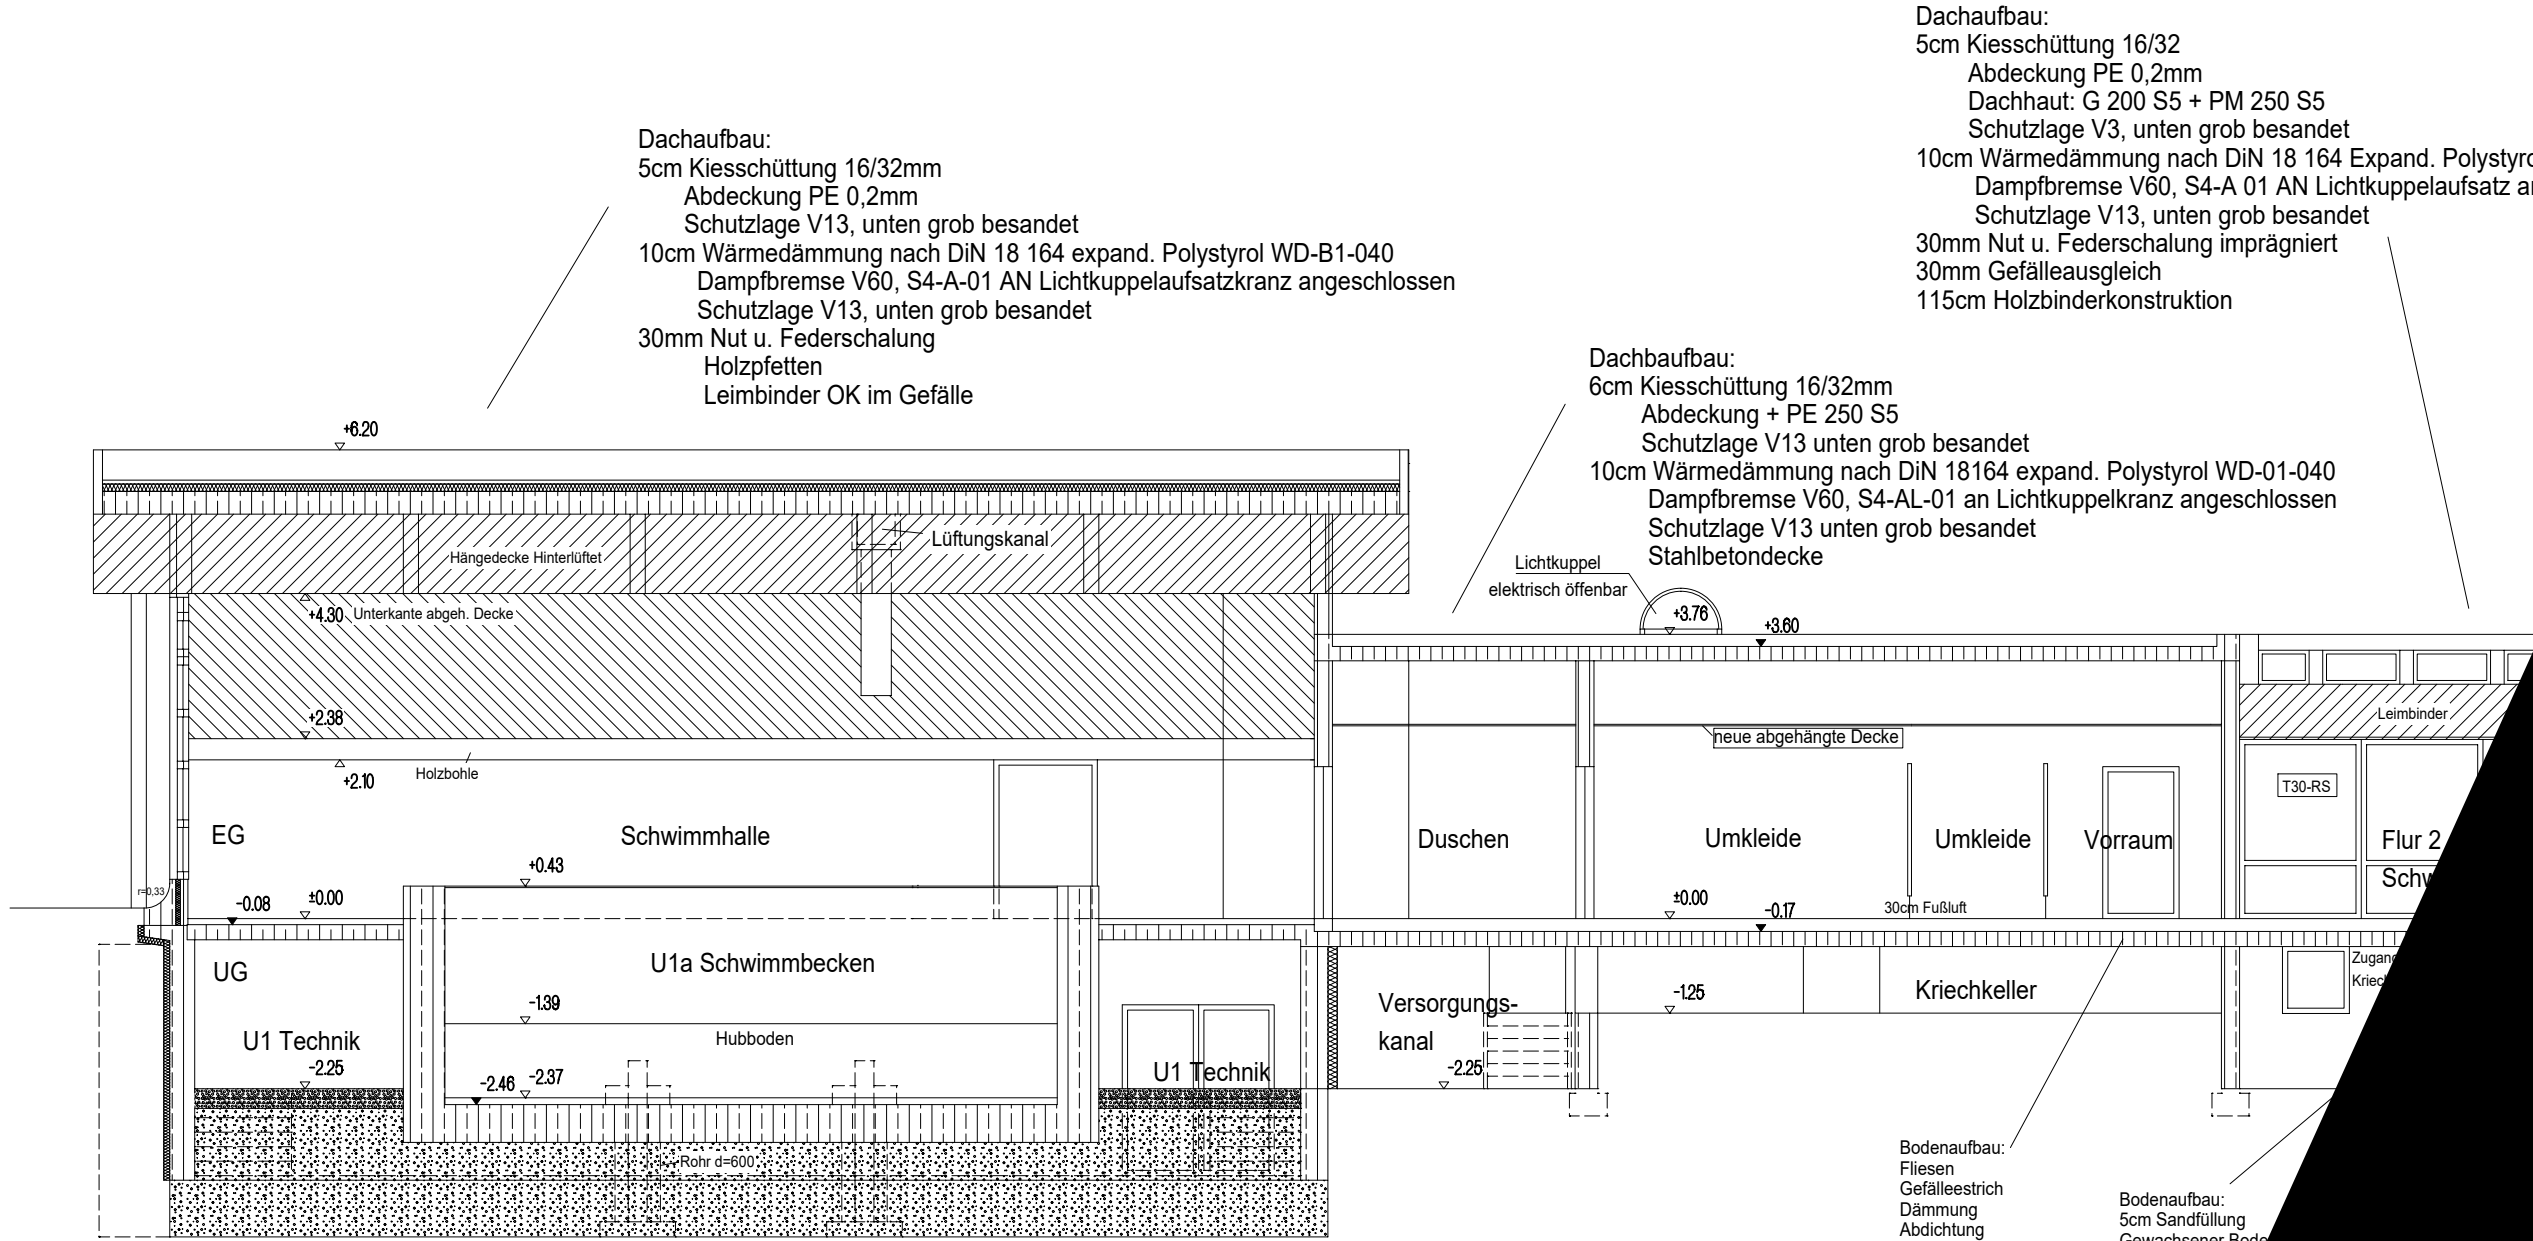

Schnitt B-B Schwimmhalle

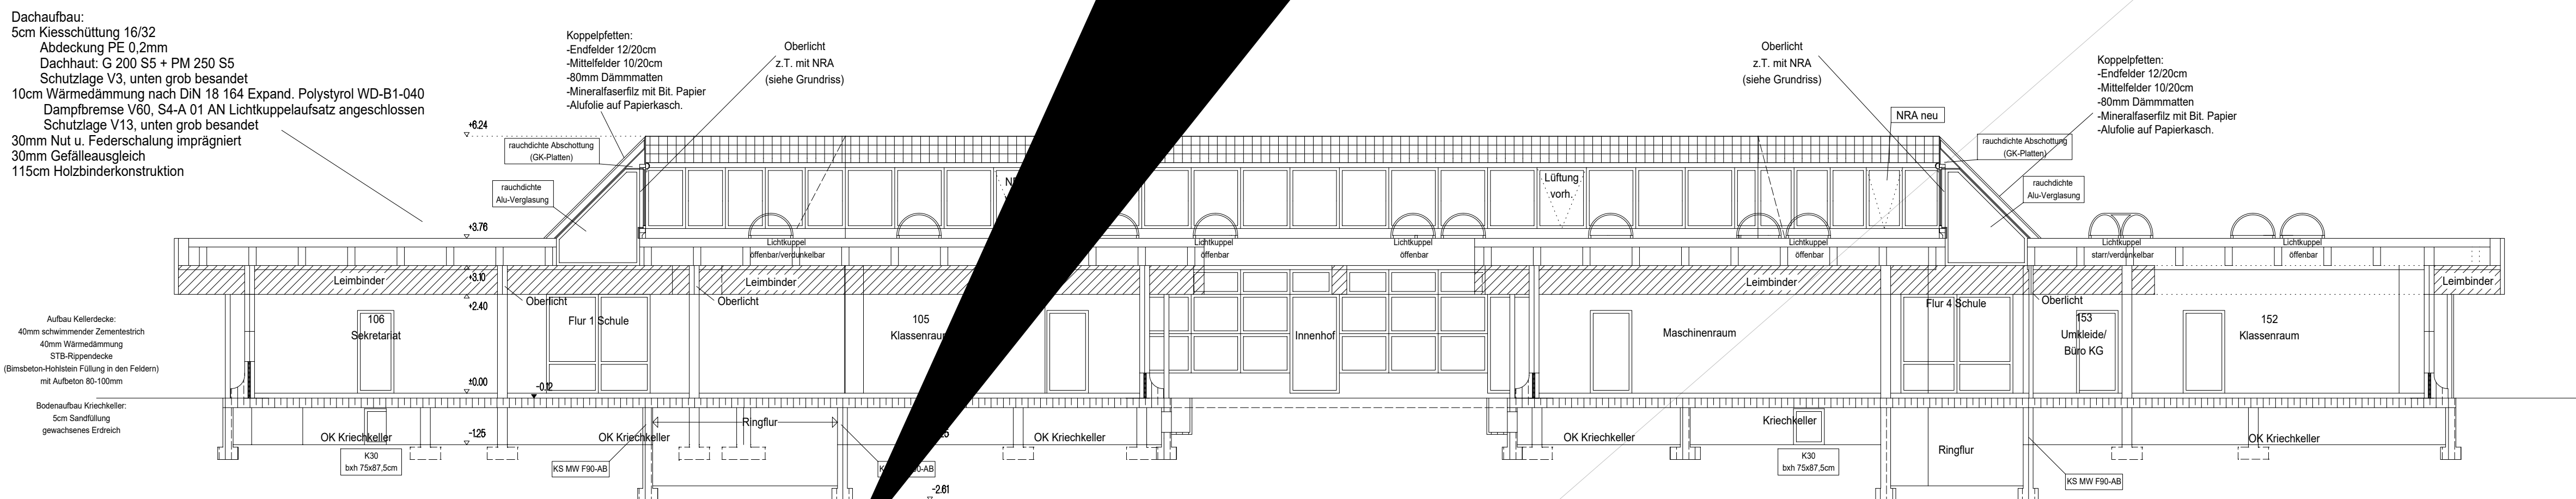

Schnitt D-D Schule

Dachaufbau: Bei Rolllies 16/32mm
- OC-Plan-Kunststoffabdichtungsbahn
- 60mm Mineralwolle
- bituminöse Abdichtung

MOSAIKSCHULE
Kinderzentrum Ludwigshafen
Dachsanierung

Schnitte Schule + SPZ
Stand 2026