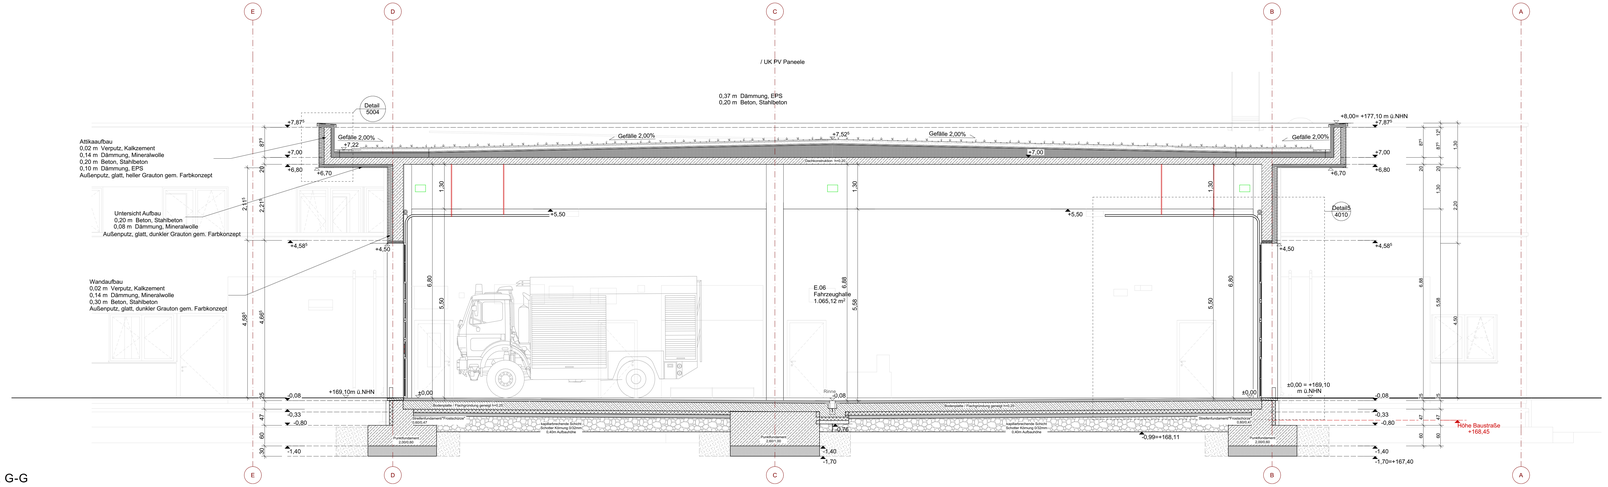
E
D
C
B
A
/ UK PV Paneele
0,37 m Dämmung, EPS
0,20 m Beton, Stahlbeton
Detail 5004
Attikaaufbau
0,02 m Verputz, Kalkzement
0,14 m Dämmung, Mineralwolle
0,20 m Beton, Stahlbeton
0,10 m Dämmung, EPS
Außenputz, glatt, heller Grauton gem. Farbkonzept
Untersicht Aufbau
0,20 m Beton, Stahlbeton
0,08 m Dämmung, Mineralwolle
Außenputz, glatt, dunkler Grauton gem. Farbkonzept
Wandaufbau
0,02 m Verputz, Kalkzement
0,14 m Dämmung, Mineralwolle
0,30 m Beton, Stahlbeton
Außenputz, glatt, dunkler Grauton gem. Farbkonzept
Gefälle 2,00%
+7,87
+7,22
+7,52
+7,00
+6,70
+6,80
+5,50
+4,50
+4,58
+8,00= +177,10 m ü.NHN
Detail 4010
E.06
Fahrzeughalle
1.065,12 m²
+169,10m ü.NHN
±0,00
±0,00 = +169,10
m ü.NHN
Rinne
-0,08
0,33
-0,80
-0,76
-1,40
-1,70
-0,99=168,11
-1,70=167,40
Höhe Baustraße
+168,45
Stahlbetonfertigteilplatte 2.000/2.00
Stahlbetonfertigteilplatte 2.000/1.00
Stahlbetonfertigteilplatte 2.000/2.00