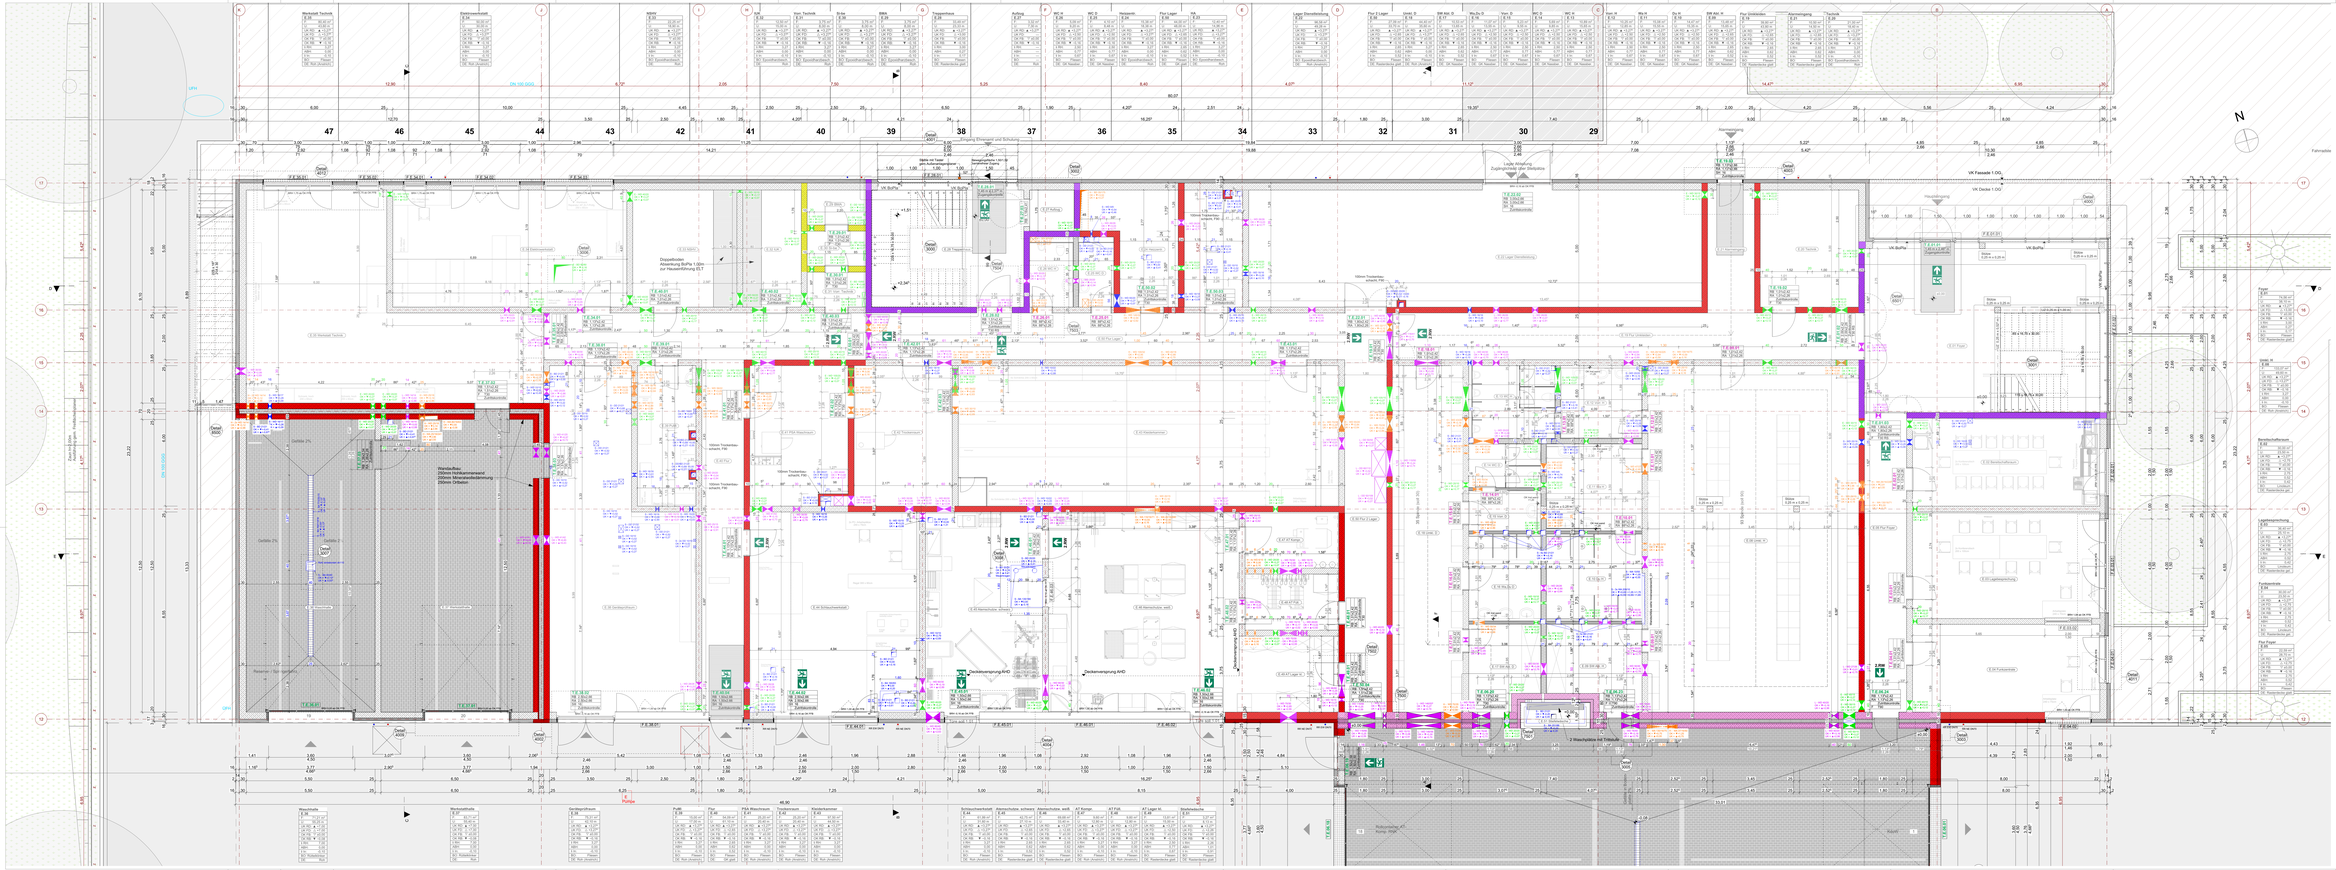

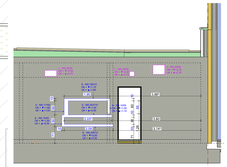

Innenansicht 01_Wandschlitze Du/H

LEGENDE:

- Brandwand R(E) 90/90 gem.DIN 13501
- Brand Brandwand R(E) 90/90 gem.DIN 13501
- feuerbeständige Wand
- hochfeuerhemmende Wand
- feuerhemmende Wand
- bewehrter Beton
- unbewehrter Beton
- WU Beton
- Betonfertigteile
- Mauerwerk
- Dämmstoff hart
- Dämmstoff weich
- Trockenbauwand
- OK Fertigbau
- UK Fertigbau
- OK Rohbau
- UK Rohbau
- Deckendurchbruch (DD)
- Wanddurchbruch (WD)
- Fundamentdurchbruch (FD)
- Bodenausspannung (BA)
- Bodendurchbruch (BD)
- Sanitär
- Heizung
- Elektro
- Lüftung

Sämtliche Maße sind vom Unternehmer eigenverantwortlich am Bau zu prüfen.
Alle Ausführungspläne sind nur in Verbindung mit den gültigen Schal- und Bewehrungsplänen des Tragwerksplaners sowie den Durchbruchsplänen der Fachgewerke gültig und/oder den ergänzenden Angaben, Details und Beschreibungen des AG gültig mit allen Plänen und Gutachten der Fachplaner.
Der Ausführende ist verpflichtet, den Auftraggeber auf etwaige Unstimmigkeiten der Ausführungsunterlagen hinzuweisen (VOB, § 3.3).

INDEX	DATUM	ÄNDERUNGEN	KÜRZEL

Projekt LPH Gewerk Bereich Planart Status Index Plantyp Planbezeichnung

SNH _ 5 _ AR _ HG _ 0400 _ V _ n _ GR _ Erdgeschoss

Grundriss Erdgeschoss Hauptgebäude

VORABZUG

x [LB] = 188.10 m ü.NN = 0 ± NHN = OK FFB EG

BAUVORHABEN:
Neubau Feuerwehrgerätehaus
Sinsheim
Schwarzwaldstraße 2
74889 Sinsheim

PLANUNG:

BAUHERR:
Stadtverwaltung Sinsheim
Wilhelmstraße 14-16
74889 Sinsheim
Telefon: 07261 / 404370

AUSFÜHRUNGSPLAN

Massstab	Datum	Planersteller	Blattgröße	Projektnummer
1:50	09.04.2025		2.200x750	