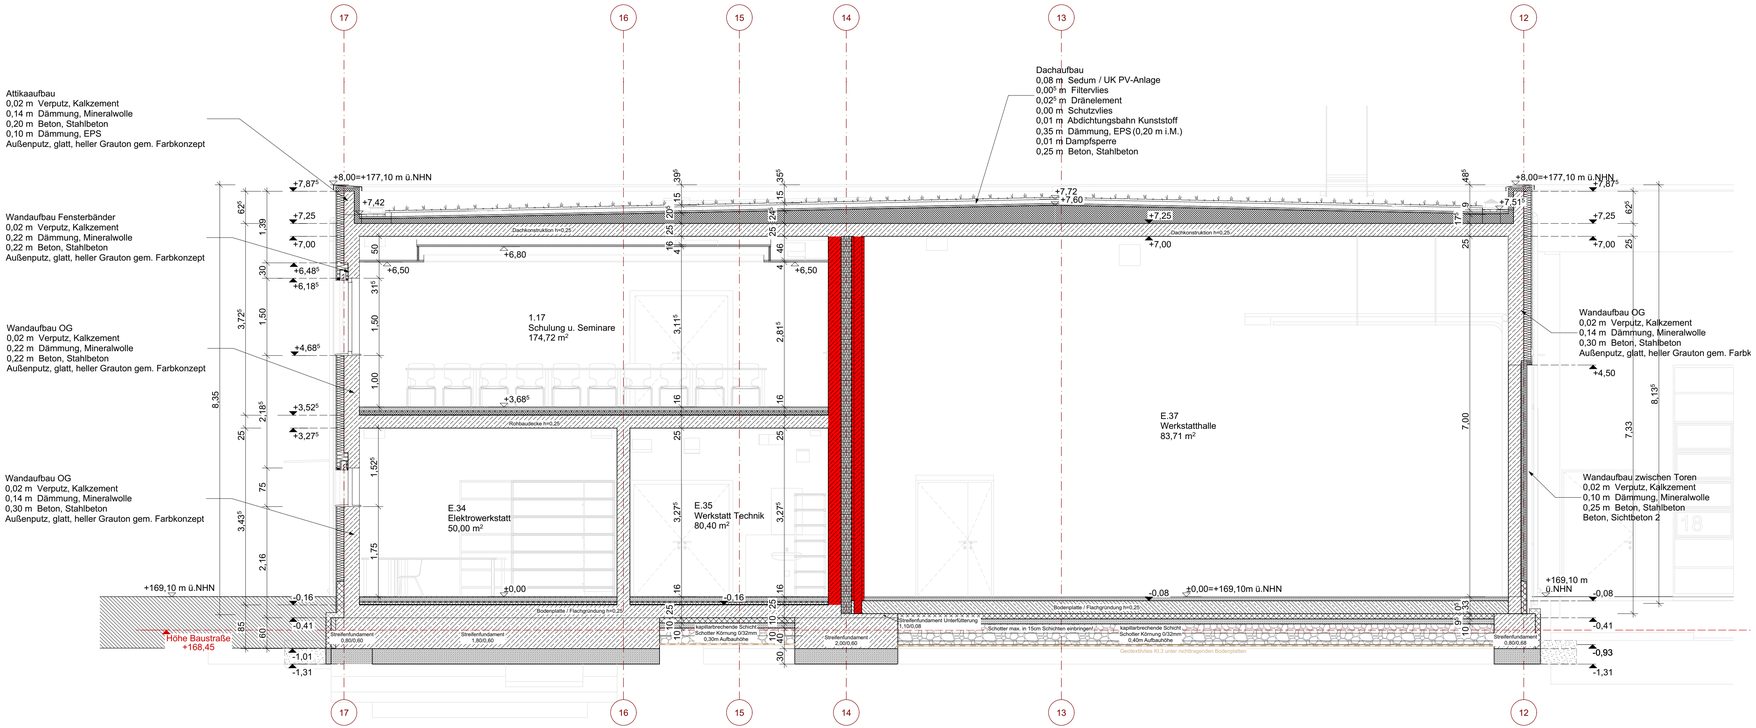

Schnitt C-C

LEGENDE:

- Brandwand R(EI) 90-M gem.DIN 13501
- Bauart Brandwand R(EI) 90-M gem.DIN 13501
- feuerbeständige Wand
- hochfeuerhemmende Wand
- feuerhemmende Wand
- bewehrter Beton
- unbewehrter Beton
- WU Beton
- Betonfertigteile
- Mauerwerk
- Dämmstoff hart
- Dämmstoff weich
- Trockenbauwand

- ▽ = OK Fertigbau
- △ = UK Fertigbau
- ▼ = OK Rohbau
- ▲ = UK Rohbau

- Deckendurchbruch (DD)
- Wanddurchbruch (WD) Fundamentdurchbruch (FD)
- Bodenaussparung (BA)
- Bodendurchbruch (BD)

- S = Sanitär
- H = Heizung
- E = Elektro
- L = Lüftung

Sämtliche Maße sind vom Unternehmer eigenverantwortlich am Bau zu prüfen.
Alle Ausführungspläne sind nur in Verbindung mit den gültigen Schal- und Bewehrungsplänen des Tragwerksplaners sowie den Durchbruchsplänen der Fachingenieure gültig und/oder den ergänzenden Angaben.
Ausführungspläne sind nur gültig mit allen Plänen und Gutachten der Fachplaner.
Der Ausführende ist verpflichtet, den Auftraggeber auf etwaige Unstimmigkeiten der Ausführungsunterlagen hinzuweisen (VOB, § 3.3).

INDEX	DATUM	ÄNDERUNGEN	KÜRZEL

Projekt	LPH	Gewerk	Bauteil	Plannr.	Status	Index	Plantyp	Planbezeichnung
SNH_	5 _	AR _	HG _	0701 _	V _	c _	SN _	CC

Schnitt CC Hauptgebäude

VORABZUG

± 0,00 = 169,10 m ü.NN m ü. NHN = OK FFB EG

BAUVORHABEN:
Neubau Feuerwehrgerätehaus
Sinsheim
Schwarzwaldstraße 2
74889 Sinsheim

PLANUNG:

BAUHERR:
Amt für Gebäudemanagement
Wilhelmstraße 14-18
74889 Sinsheim
Telefon: 07261 / 404370

AUSFÜHRUNGSPLAN

Maßstab	Datum	Planersteller	Blattgröße	Projektnummer
1:50	15.01.2025		1,000x420	