
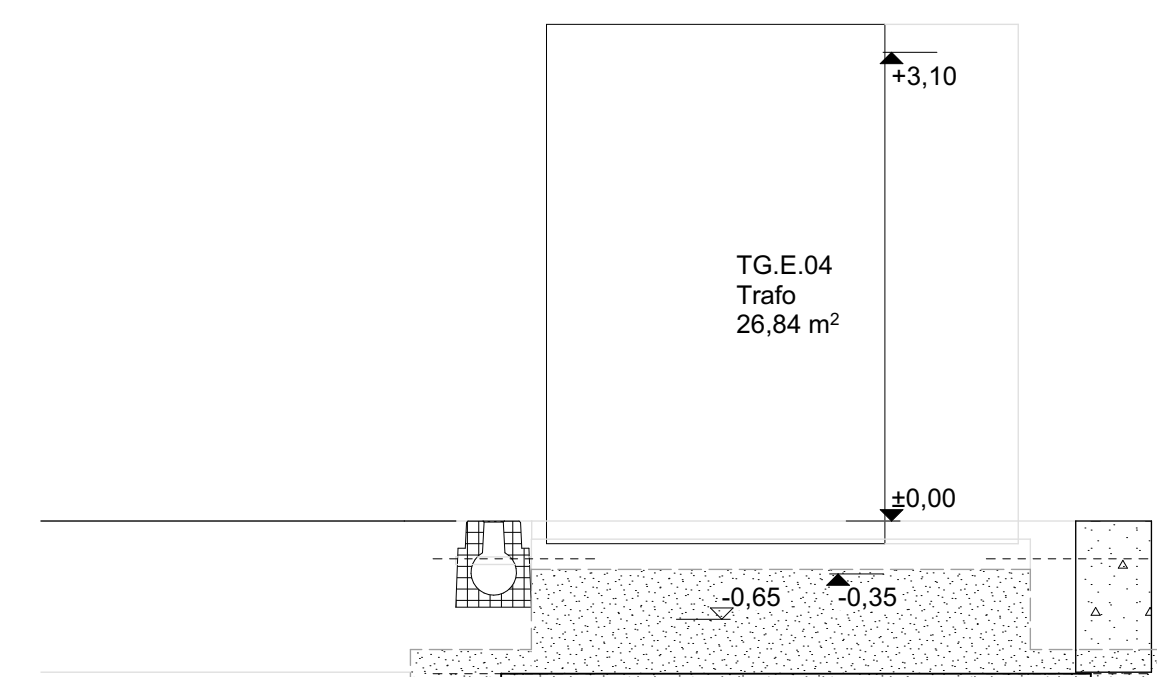


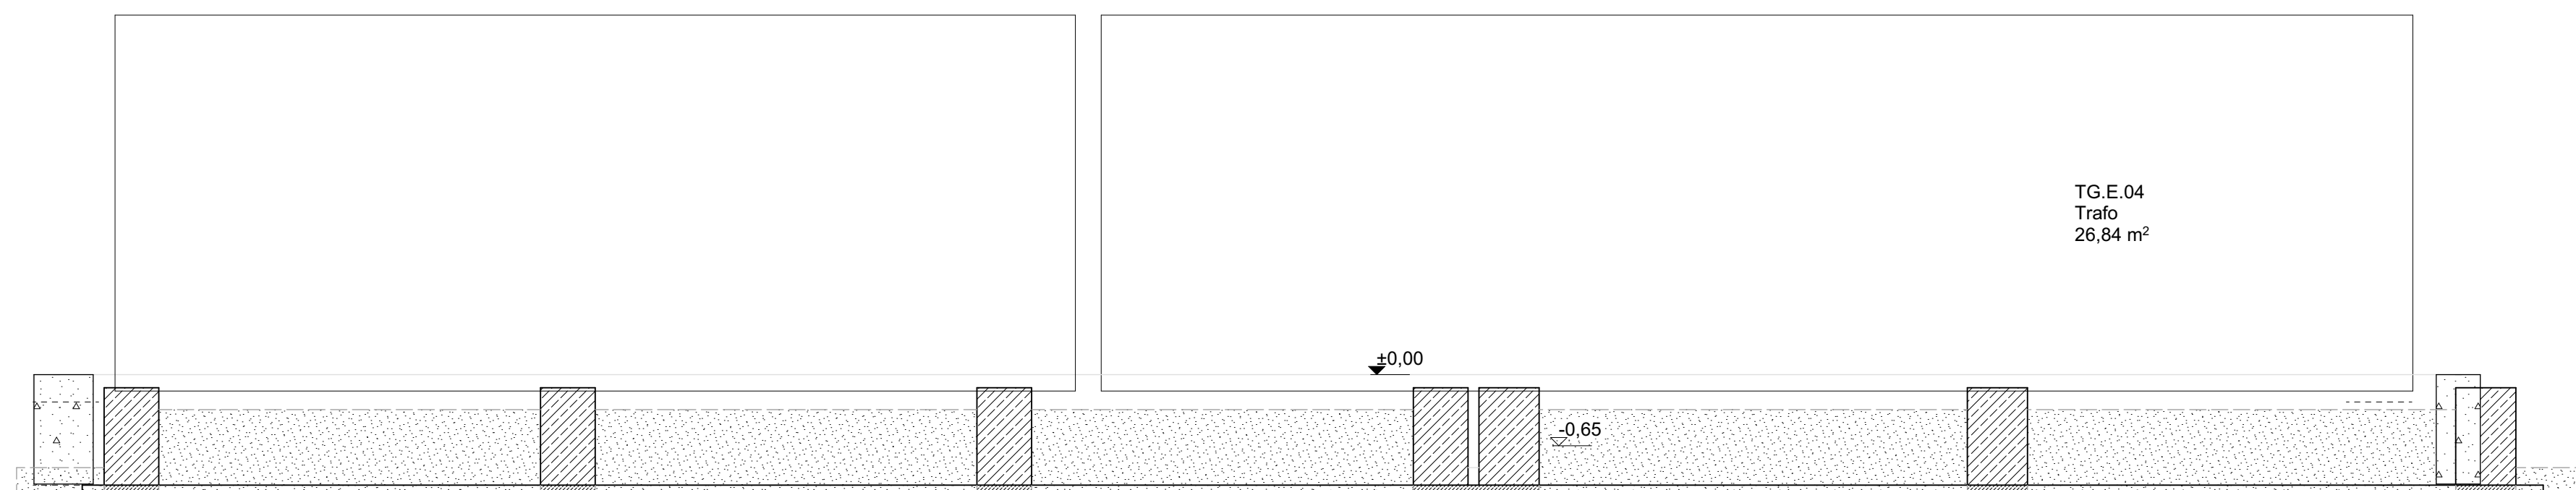


- LEGENDE:**
- | | | | | | |
|---|---|---|-------------------|---|-----------------|
|  | Brandwand R(EI) 90-M gem.DIN 13501 | | | | |
|  | Bauart Brandwand R(EI) 90-M gem.DIN 13501 | | | | |
|  | feuerbeständige Wand |  | bewehrter Beton |  | Mauerwerk |
|  | hochfeuerhemmende Wand |  | unbewehrter Beton |  | Dämmstoff hart |
|  | feuerhemmende Wand |  | WU Beton |  | Dämmstoff weich |
| | |  | Betonfertigteile |  | Trockenbauwand |
-
- | | | | | | |
|---|----------------|---|--------------------------|---|-----------|
|  | = OK Fertigbau |  | Deckendurchbruch (DD) |  | = Sanitär |
|  | = UK Fertigbau |  | Wanddurchbruch (WD) |  | = Heizung |
|  | = OK Rohbau |  | Fundamentdurchbruch (FD) |  | = Elektro |
|  | = UK Rohbau |  | Bodenaussparung (BA) |  | = Lüftung |
| | |  | Bodendurchbruch (BD) | | |

Sämtliche Maße sind vom Unternehmer eigenverantwortlich am Bau zu prüfen.
Alle Ausführungspläne sind nur in Verbindung mit den gültigen Schal- und Bewehrungsplänen des Tragwerksplaners sowie den Durchbruchplänen der Fachingenieure gültig und/oder den ergänzenden Angaben.
Ausführungspläne sind nur gültig mit allen Plänen und Gutachten der Fachplaner.
Der Ausführende ist verpflichtet, den Auftraggeber auf etwaige Unstimmigkeiten der Ausführungsunterlagen hinzuweisen (VOB, § 3.3).

[illegible]

Projekt	LPH	Gewerk	Bauteil	Plannr.	Status	Index	Plantyp	Planbezeichnung
---------	-----	--------	---------	---------	--------	-------	---------	-----------------

SNH_5_AR_TN_0706_V_0_SN_01/02

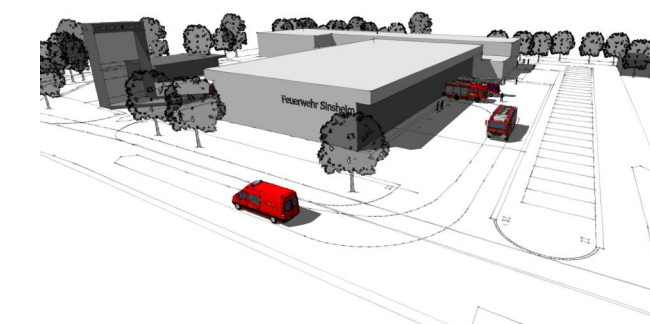

Schnitte 01/02 Trafo/NEA

VORABZUG

± 0,00 = 169,10 m ü.NN m ü. NHN = OK FFB EG

BAUVORHABEN:
Neubau Feuerwehrgerätehaus
Sinsheim
Schwarzwaldstraße 2
74889 Sinsheim

BAUHERR:
Amt für Gebäudemanagement
Wilhelmstraße 14-18
74889 Sinsheim
Telefon: 07261 / 404370

PLANUNG:	
----------	--

Maßstab	Datum	Planersteller	Blattgröße	Projektnummer
1:50	25.01.2024		1,000x420	

AUSFÜHRUNGSPLAN