
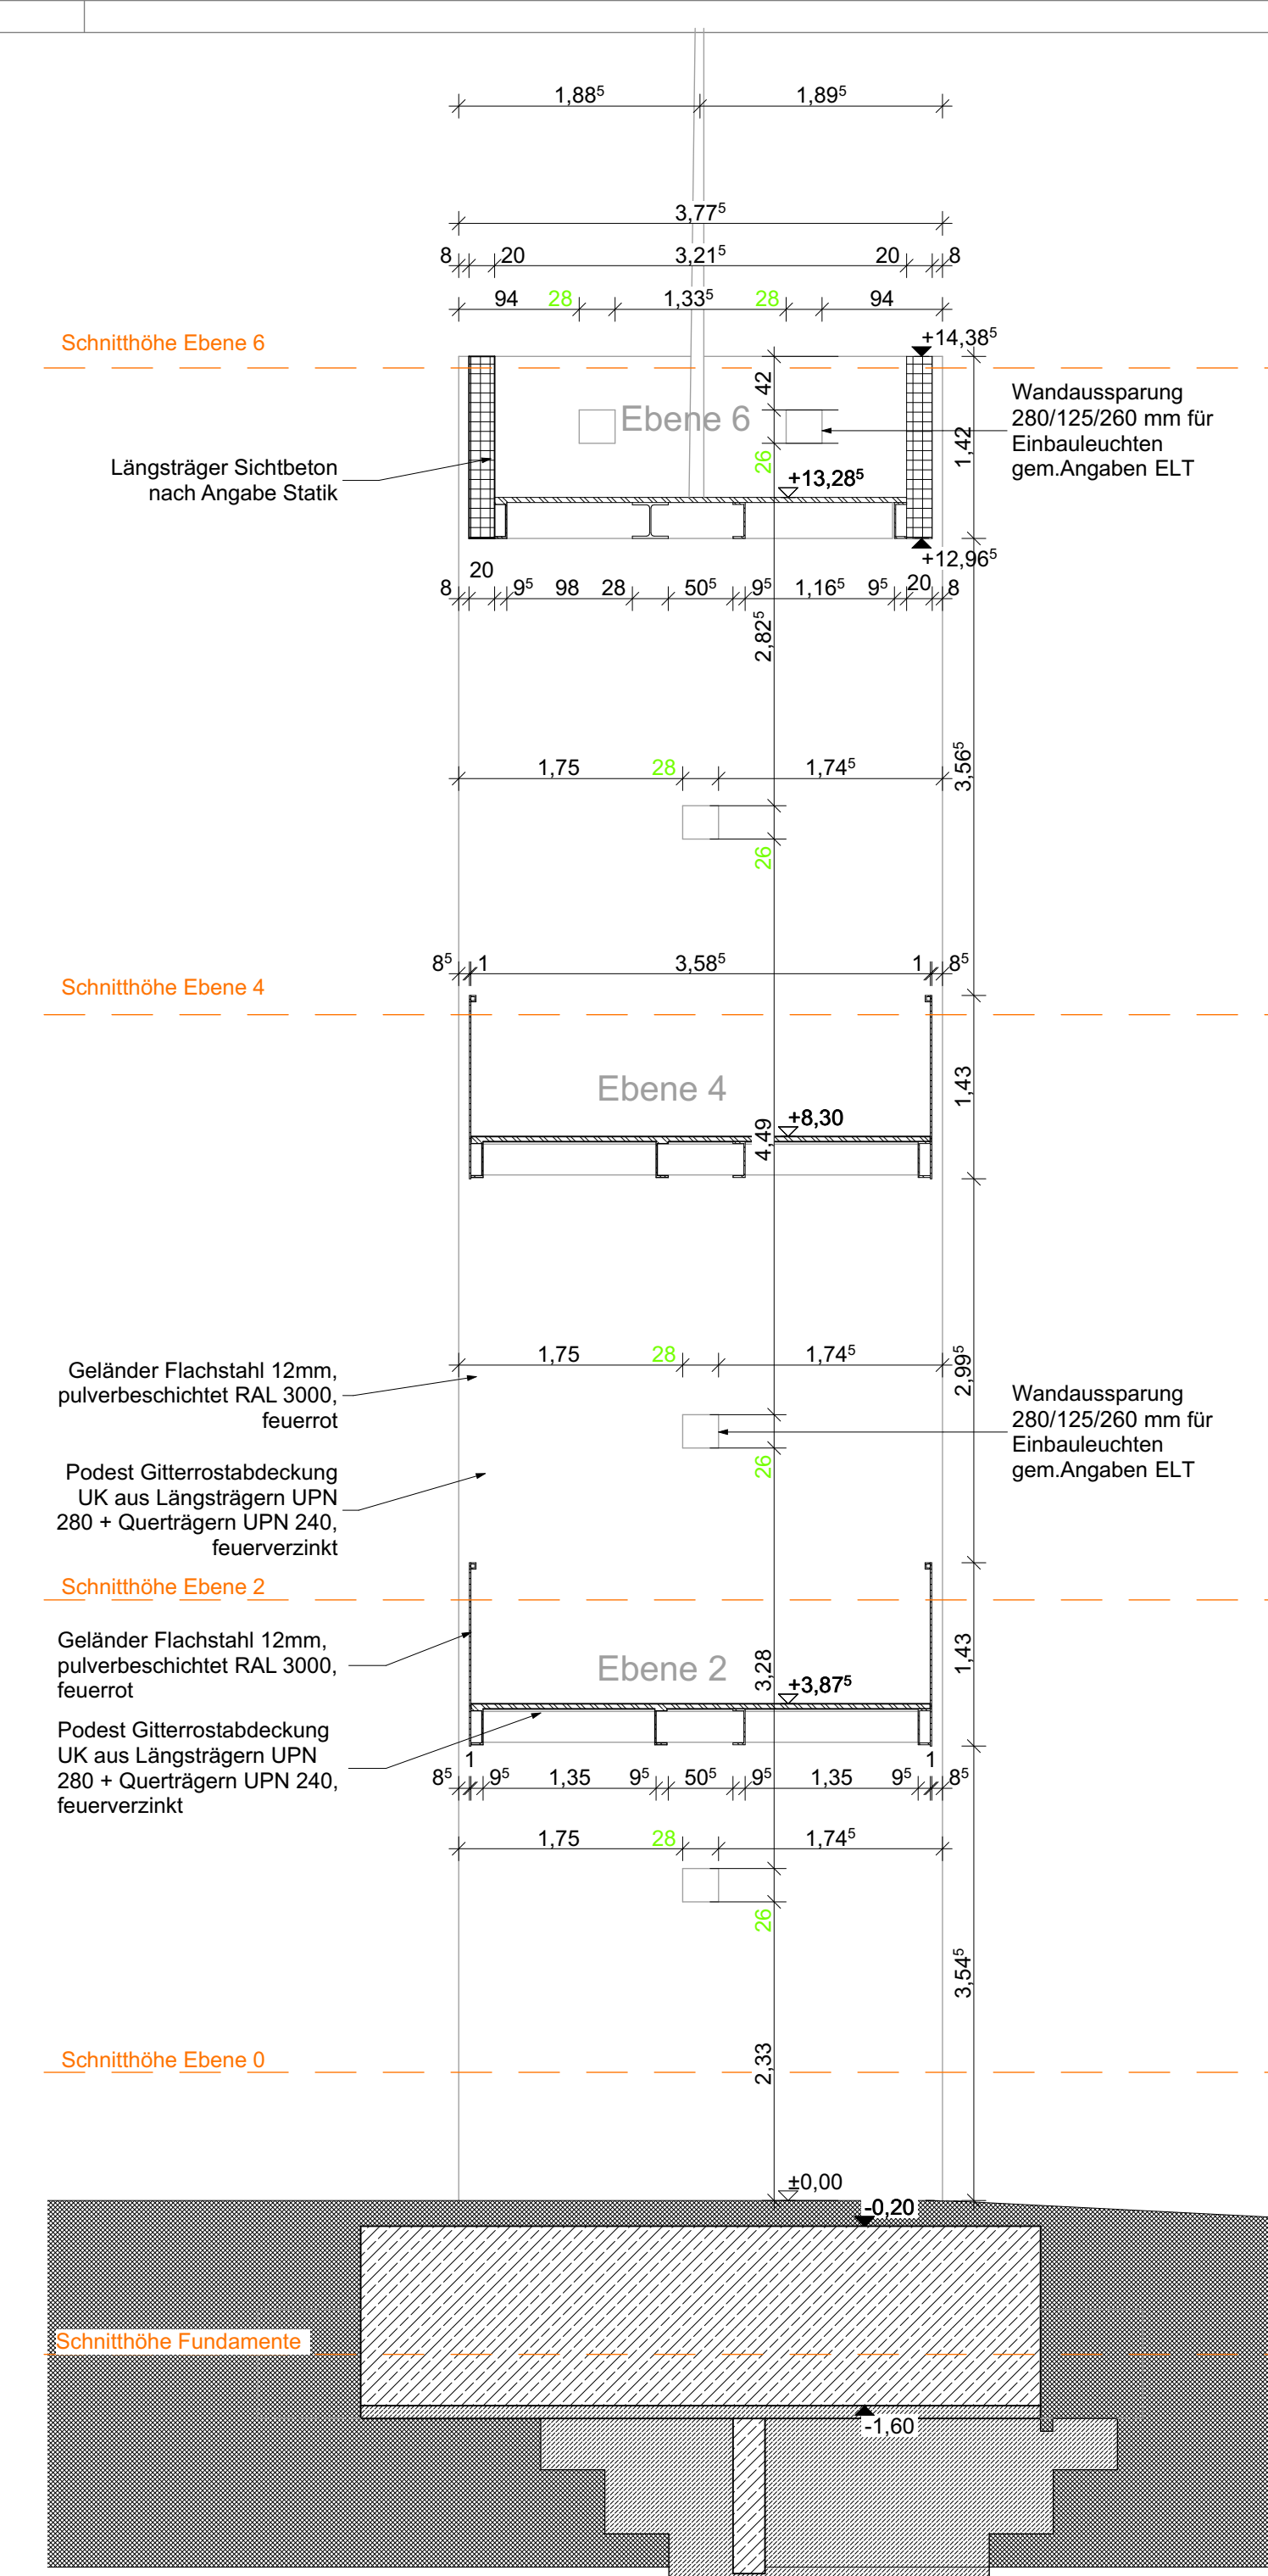
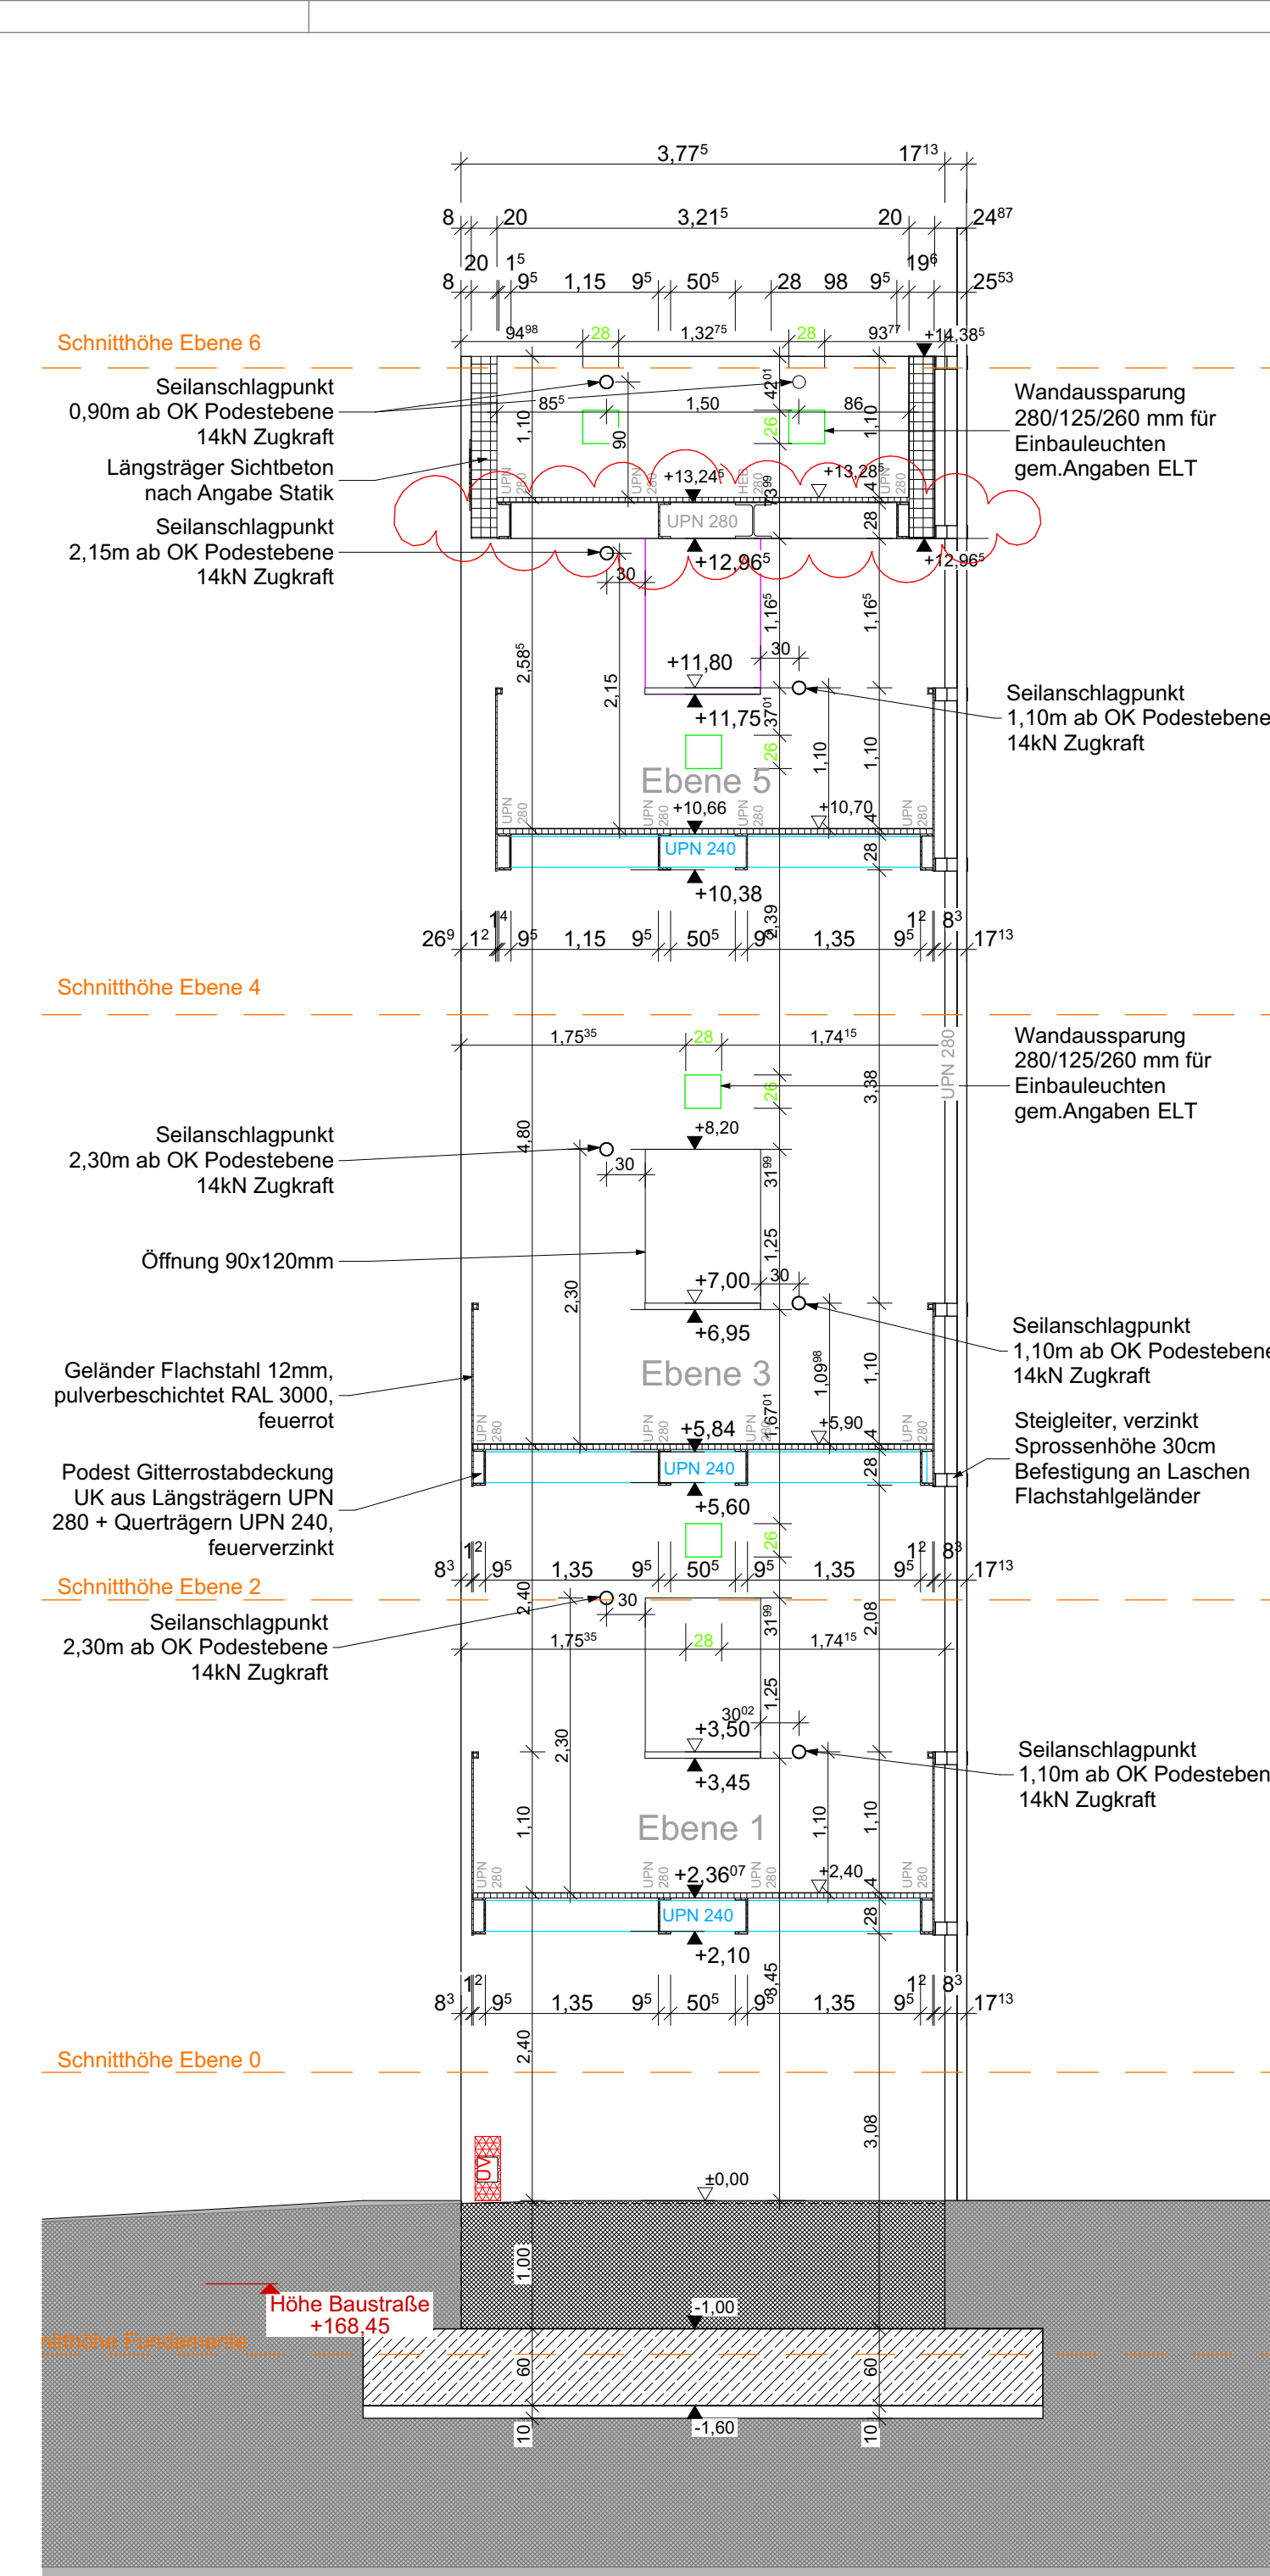
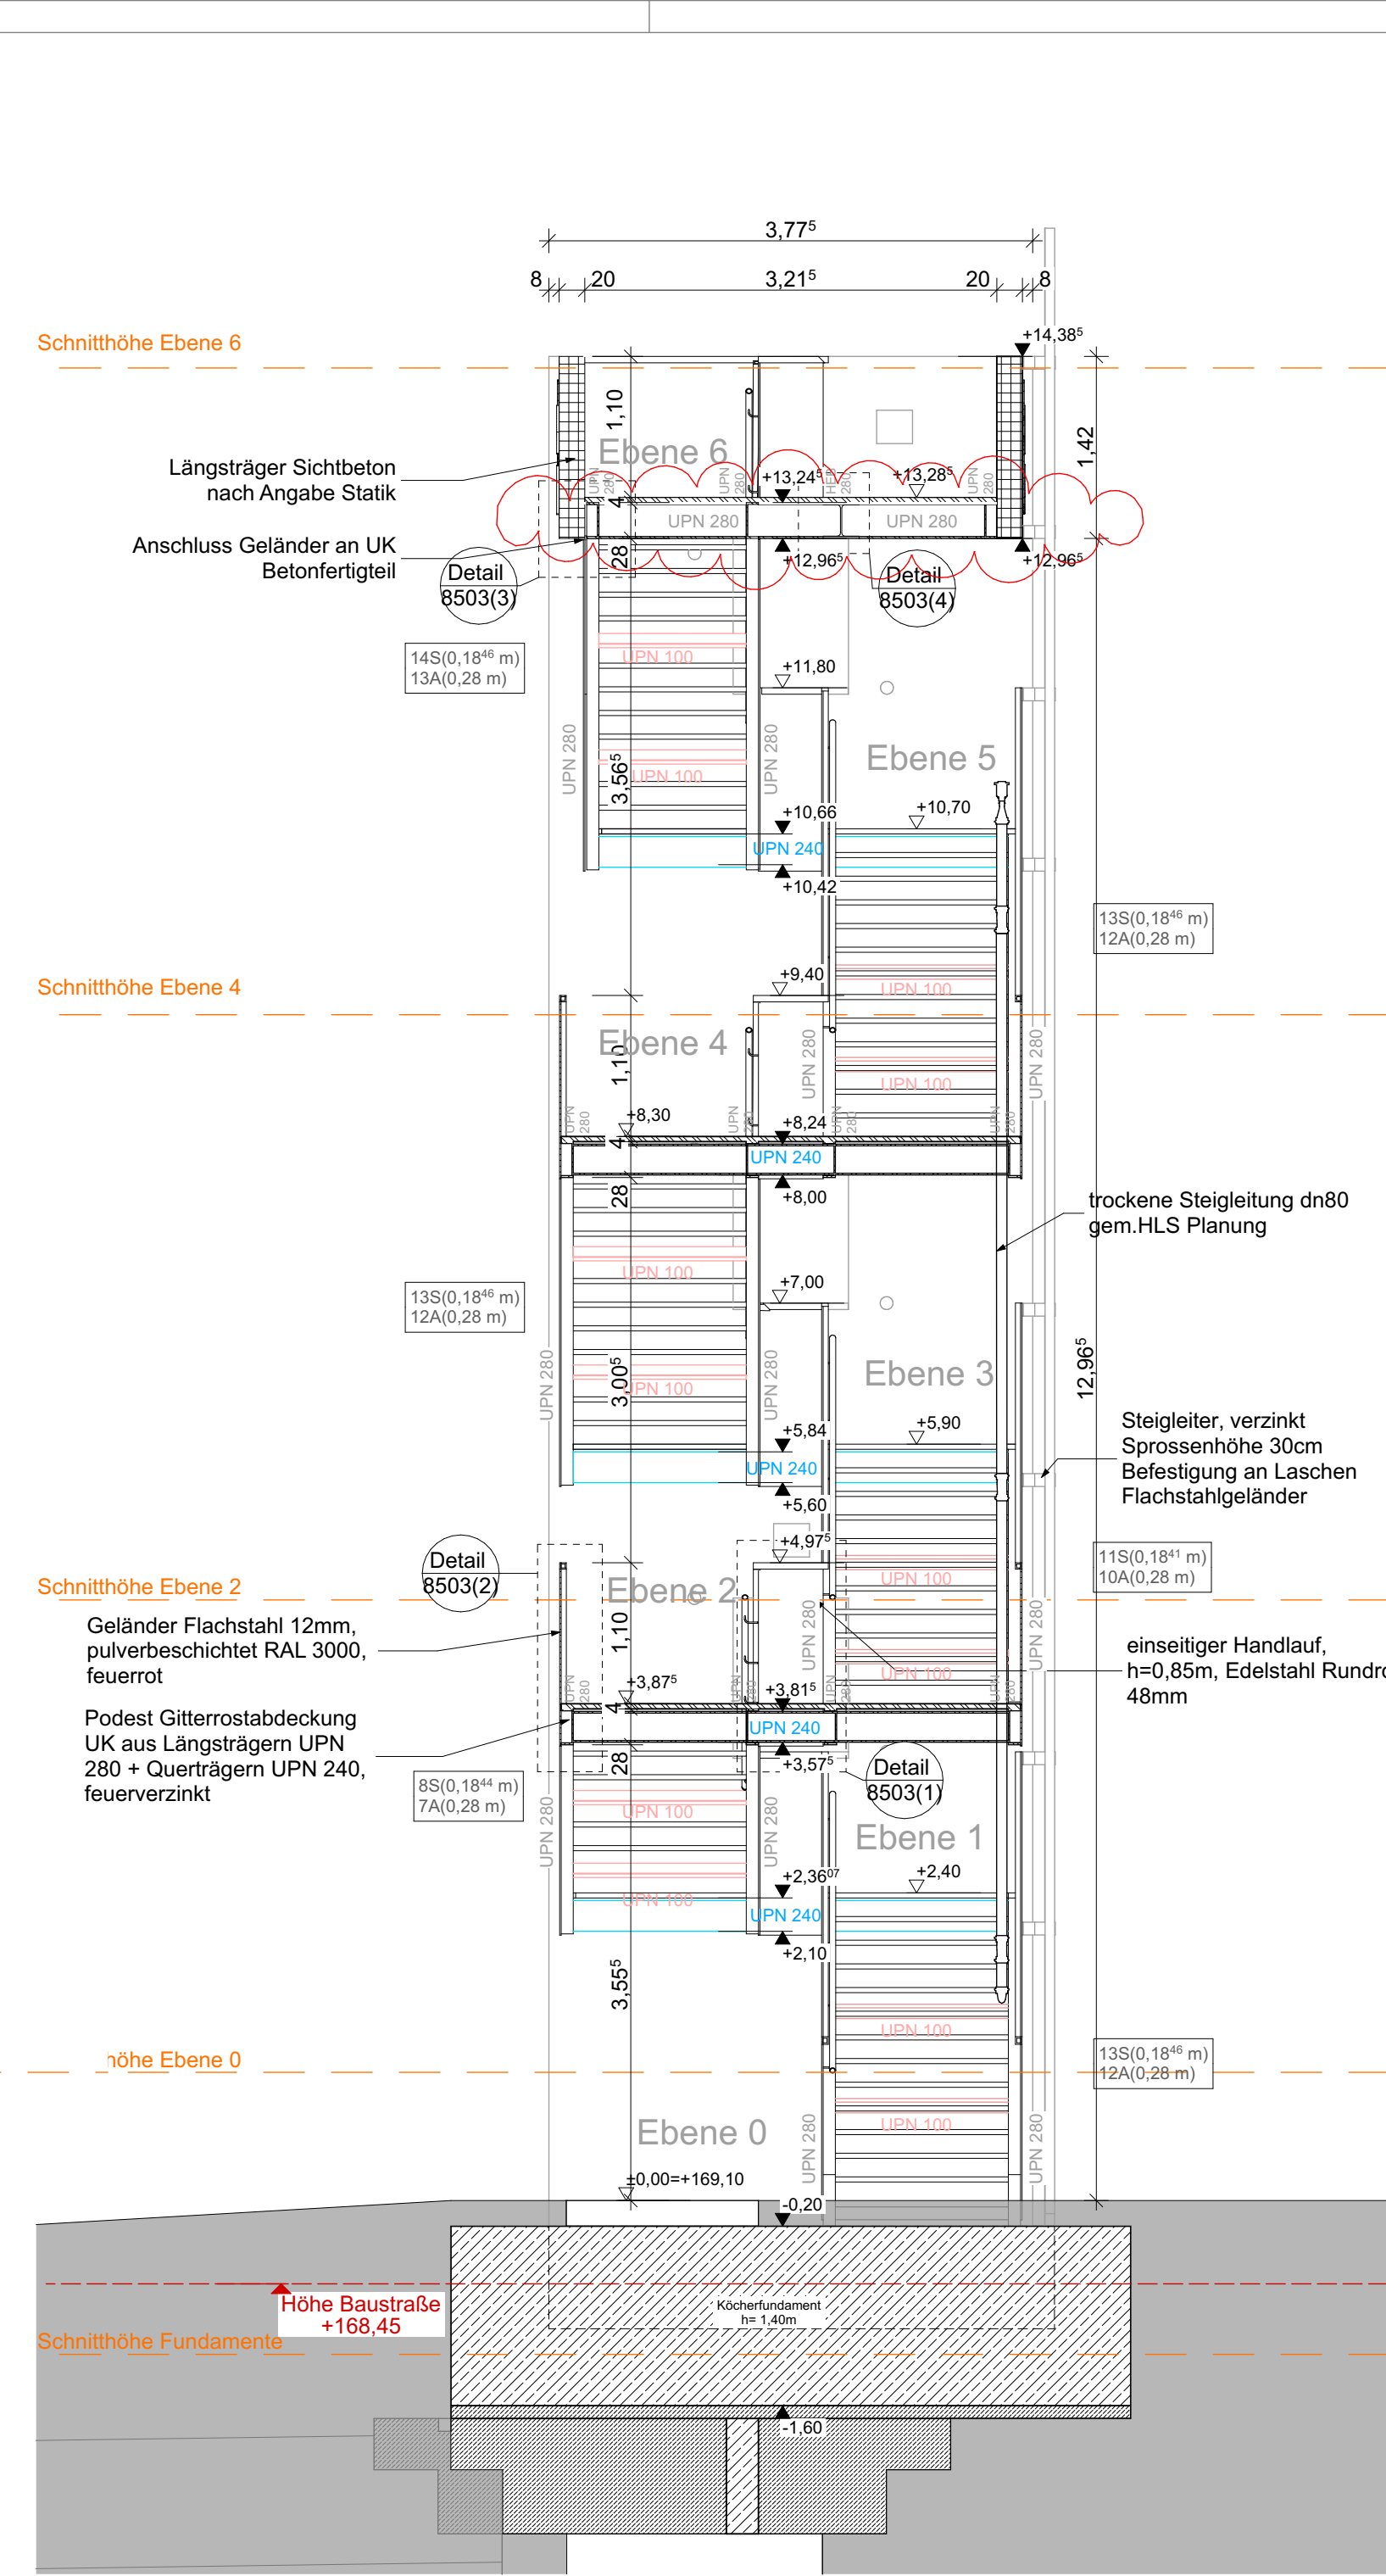
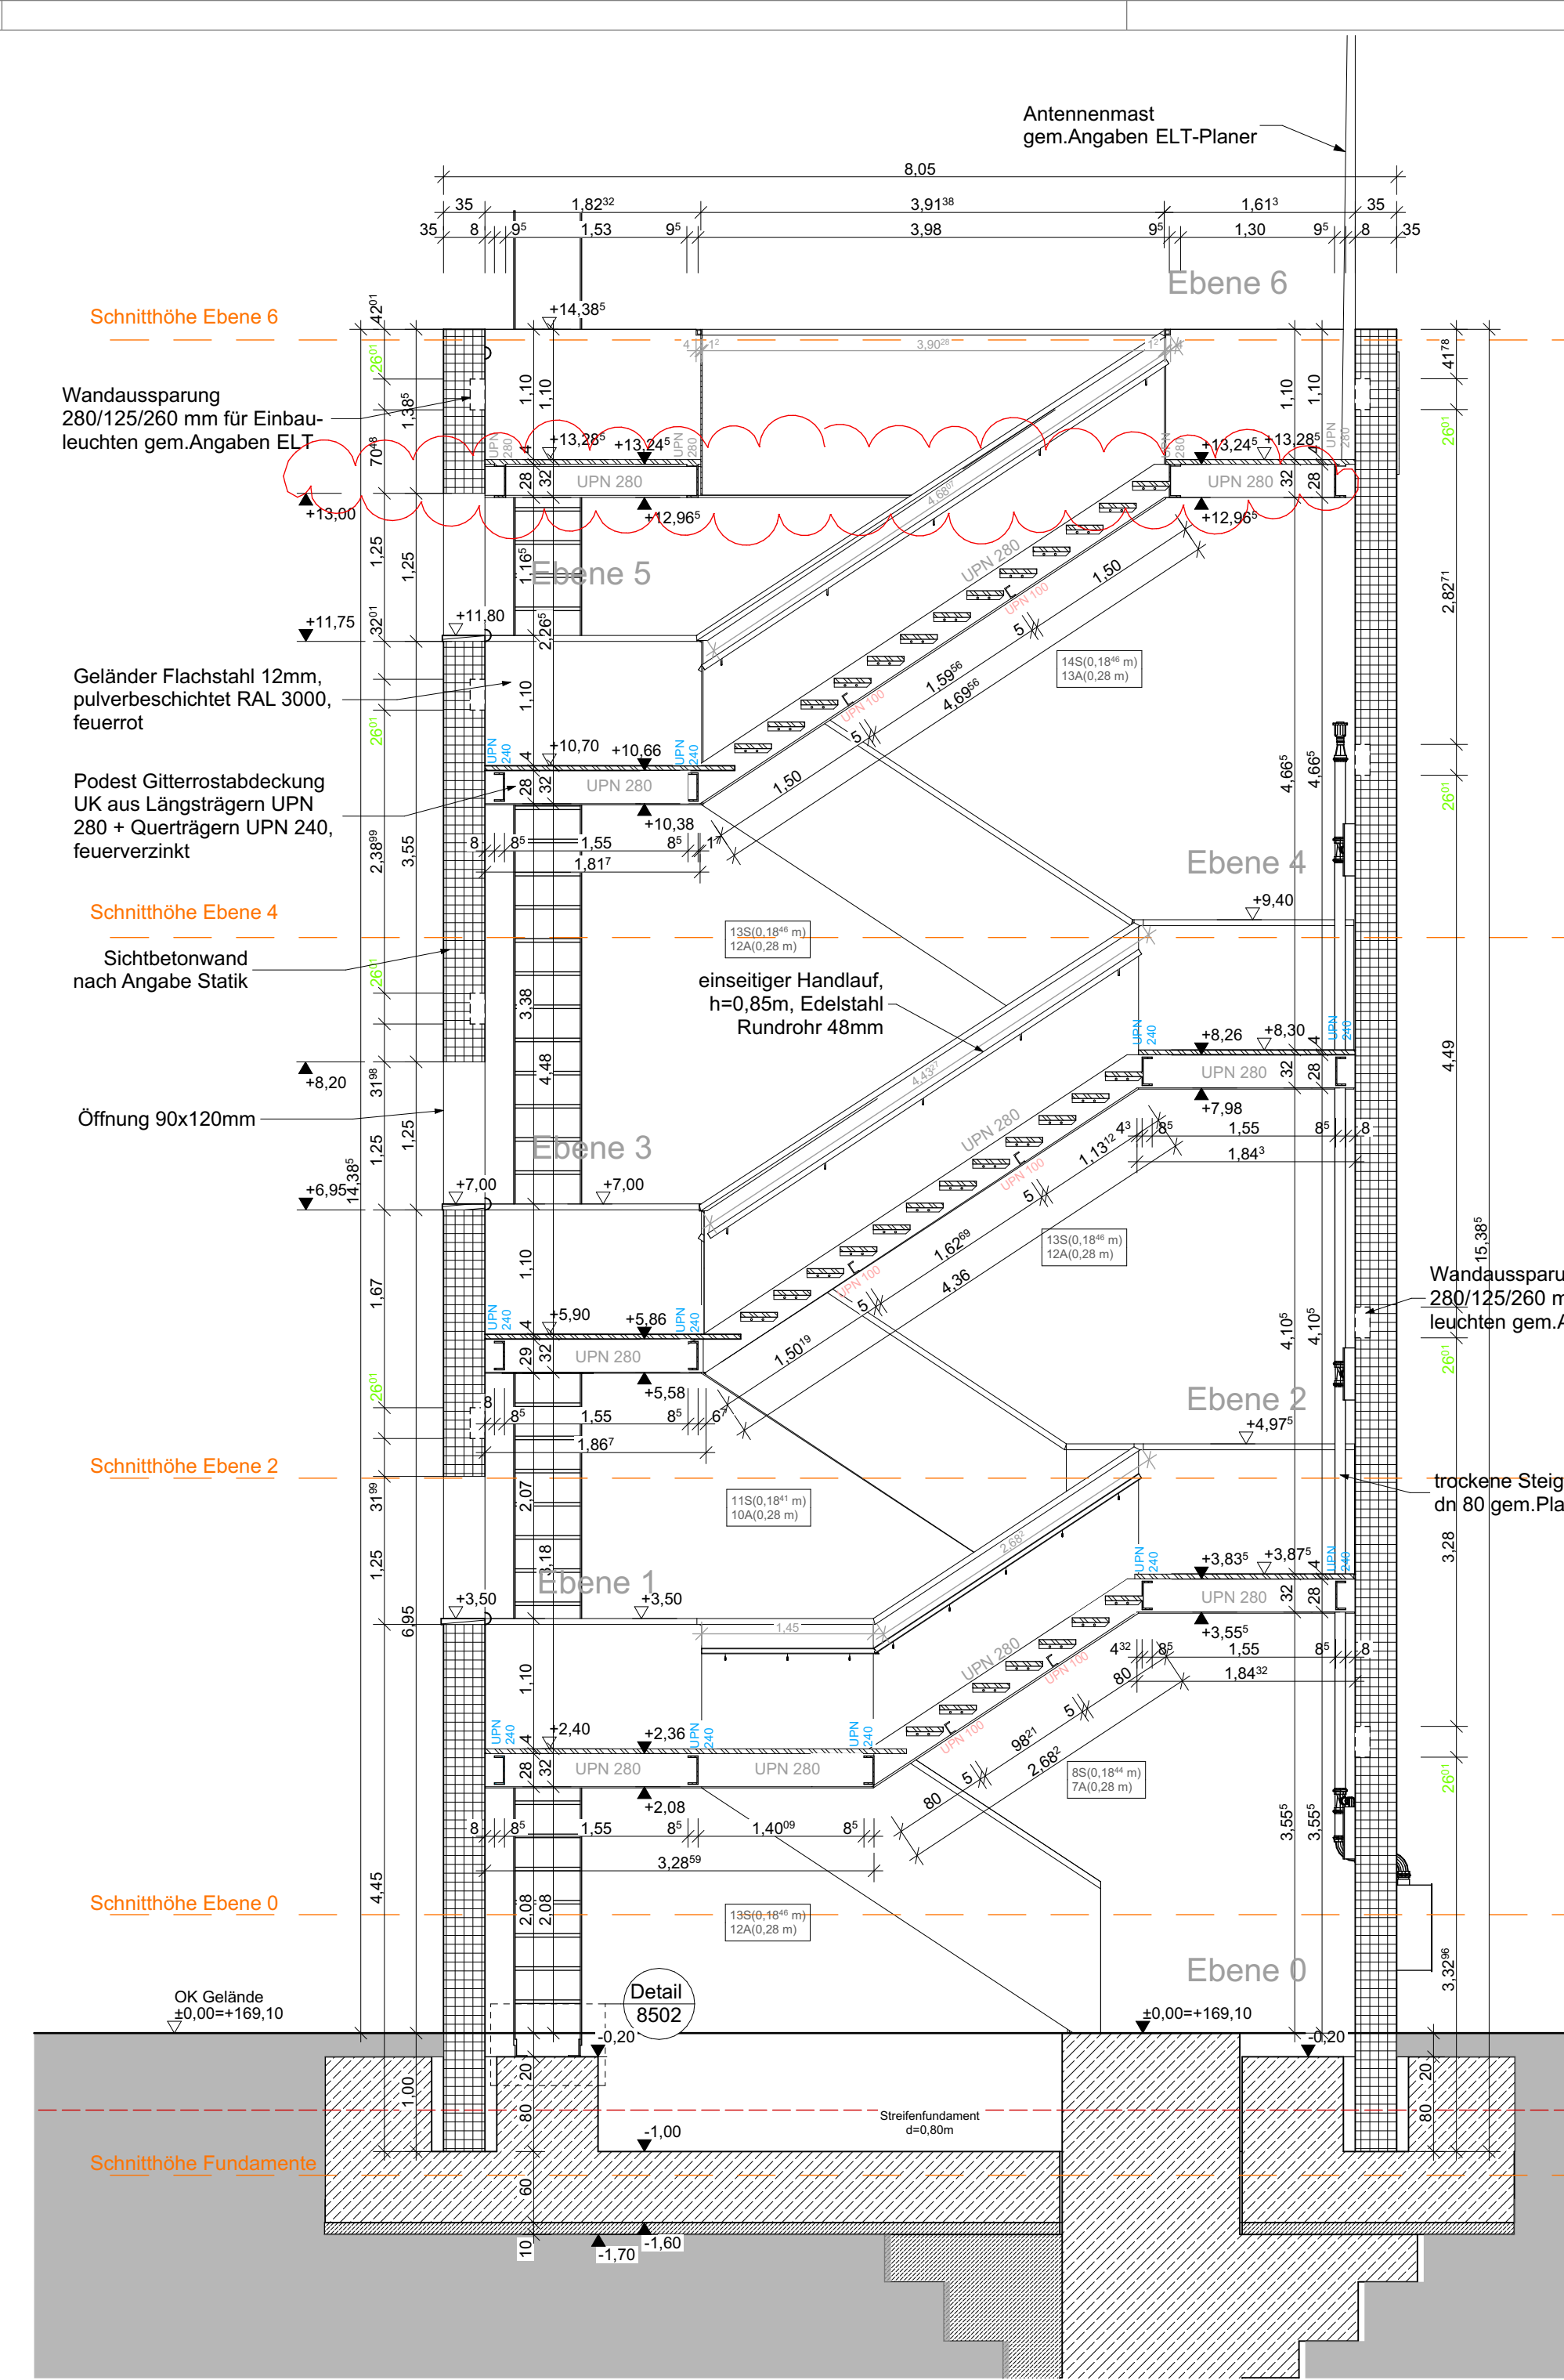


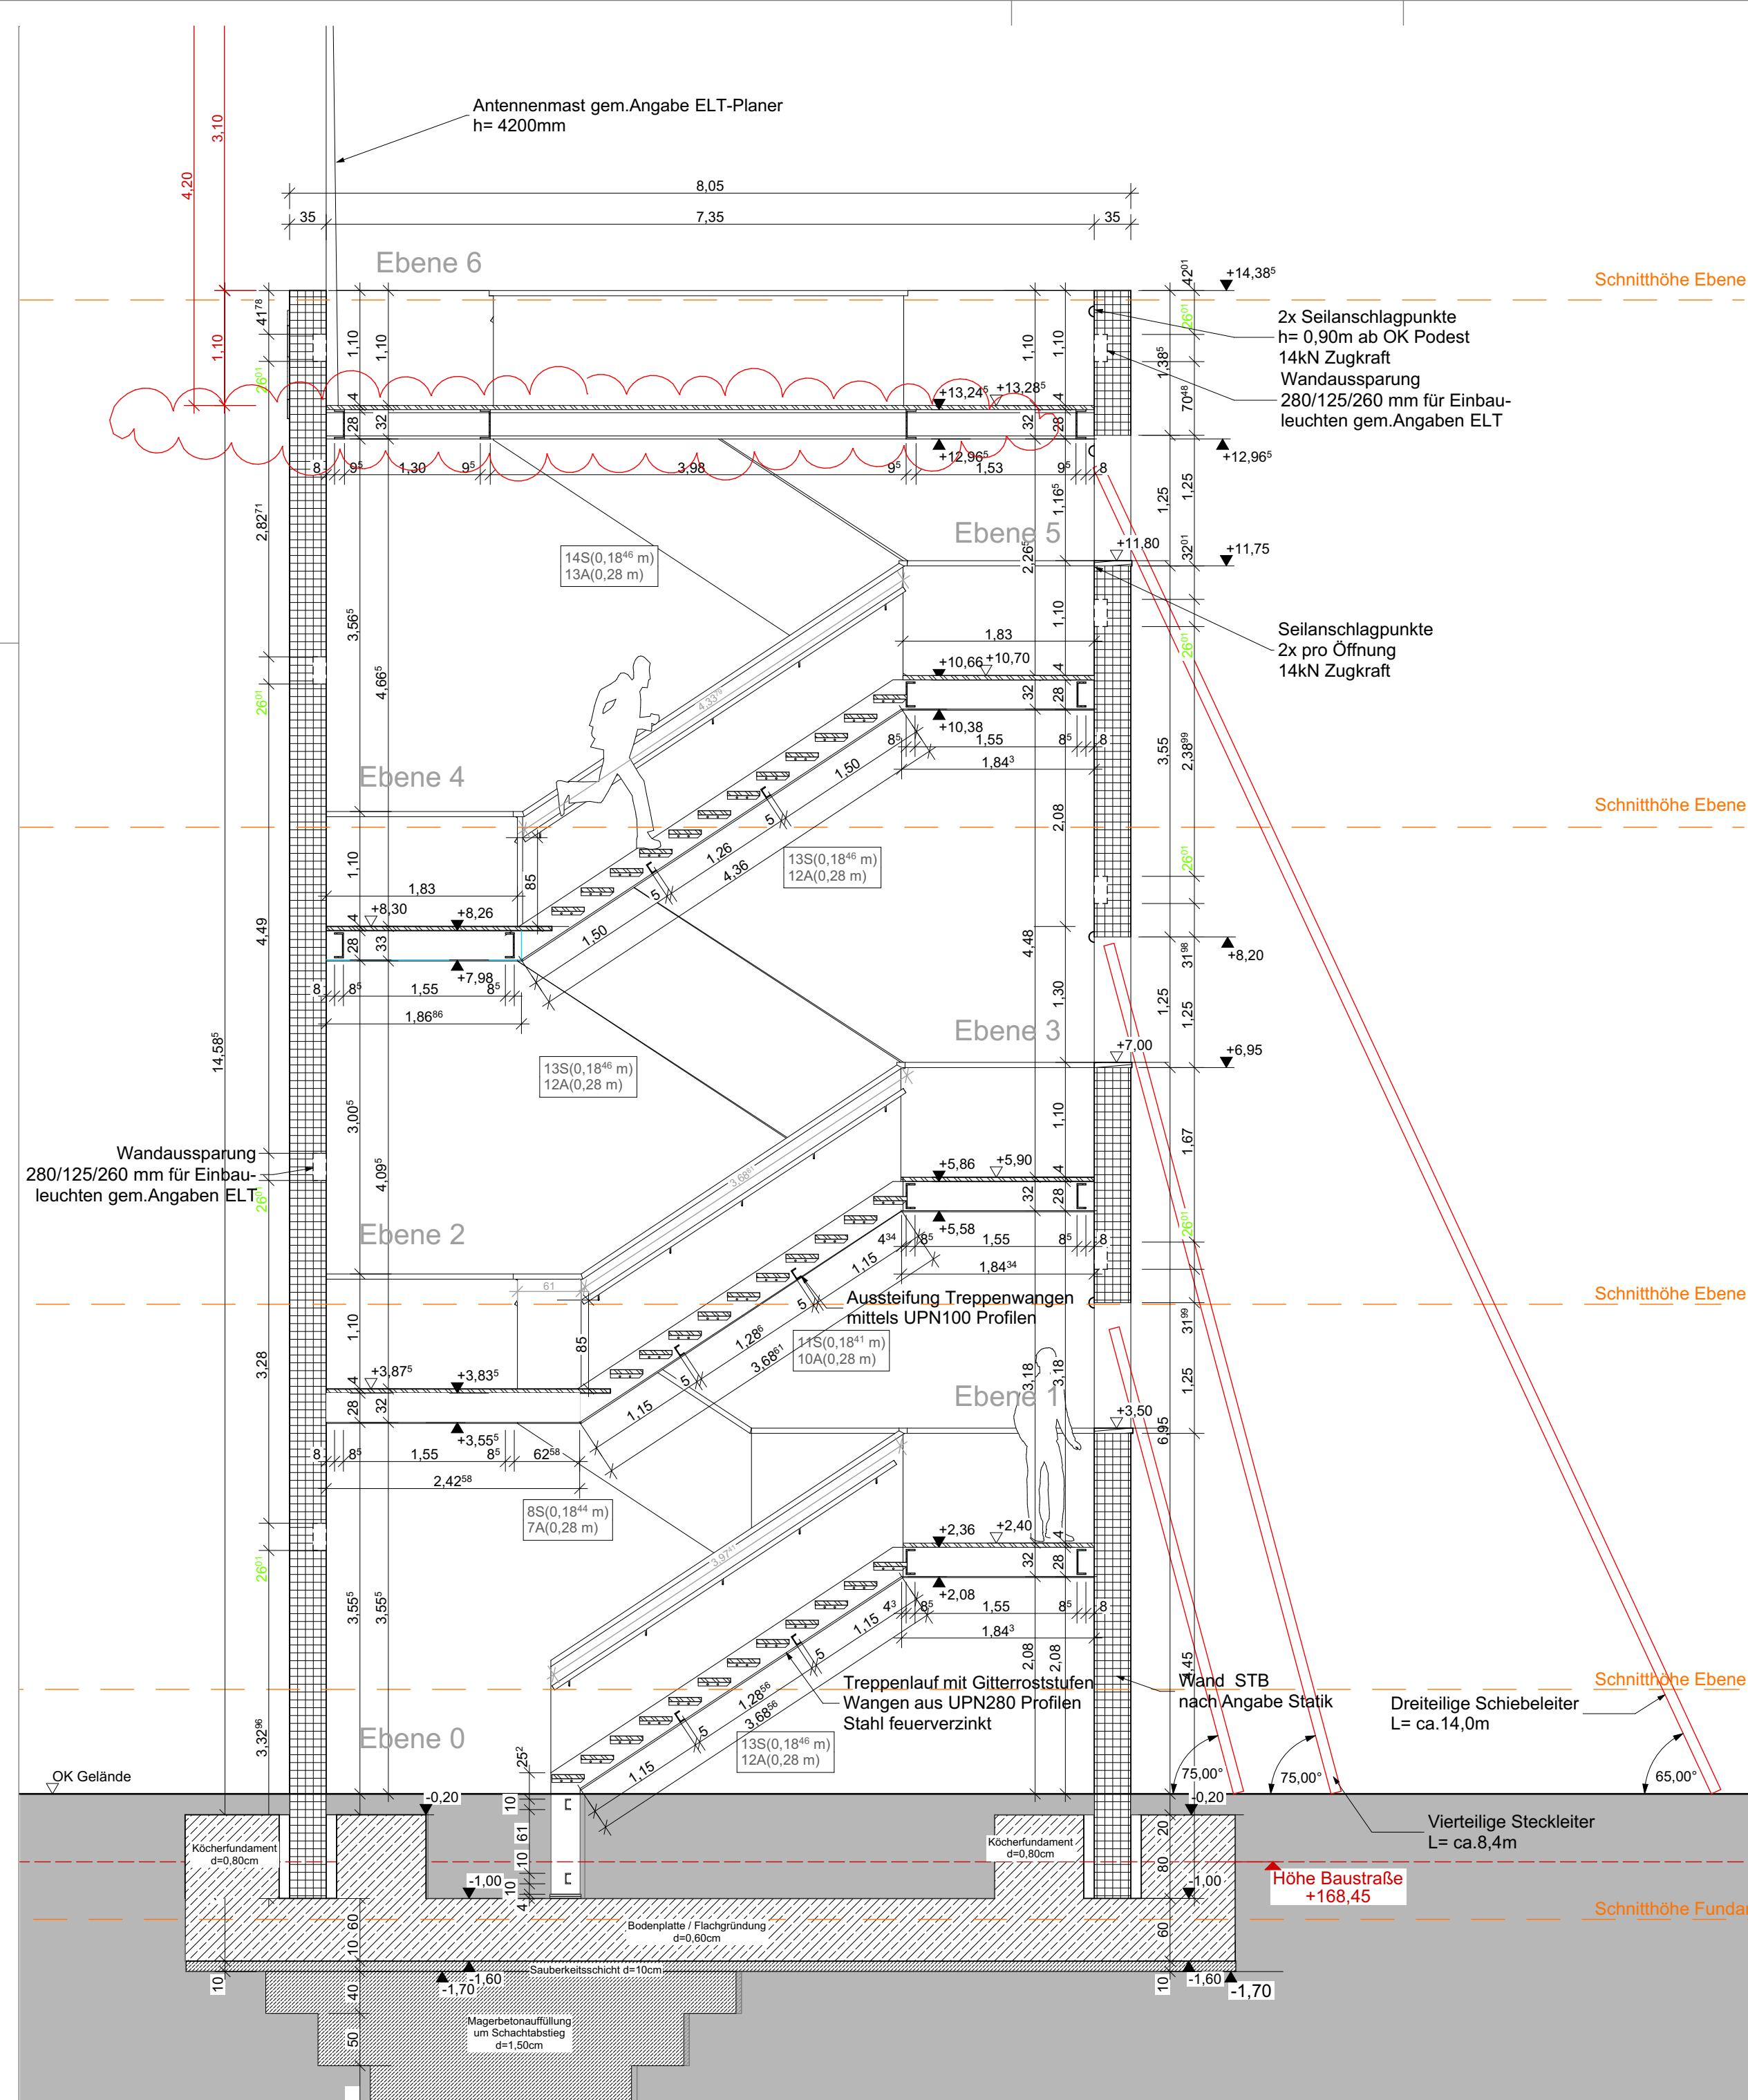


LEGENDE:			
	Brandwand R(EI) 90-M gem.DIN 13501		
	Bauart Brandwand R(EI) 90-M gem.DIN 13501		
	feuerbeständige Wand		bewehrter Beton
	hochfeuerhemmende Wand		unbewehrter Beton
	feuerhemmende Wand		WU Beton
			Betonfertigteile
			Mauerwerk
			Dämmstoff hart
			Dämmstoff weich
			Trockenbauwand
	= OK Fertigbau		Deckendurchbruch (DD)
	= UK Fertigbau		Wanddurchbruch (WD)
	= OK Rohbau		Fundamentdurchbruch (FD)
	= UK Rohbau		Bodenaussparung (BA)
			Bodendurchbruch (BD)
			= Sanitär
			= Heizung
			= Elektro
			= Lüftung

[illegible]

Projekt	ERT	Geowork	Bauwerk	Planm.	Quers.	Index	Partiyp	Planbez.
SNH_5_AR_ÜT_0707_V_c_SN_01/02								

SNH_5_AR_ÜT_0707_V_c_SN_01/02

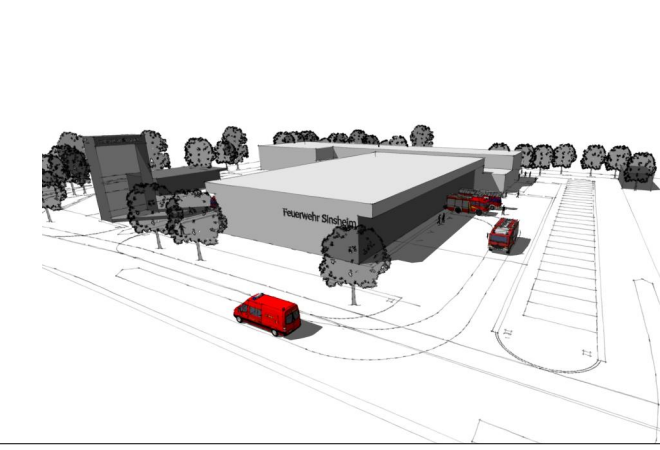

Schnitte 01/02 Übungsturm

VORABZUG

$\pm 0,00 = 169,10 \text{ m ü.NN m ü. NHN} = \text{OK FFB EG}$

BAUVORHABEN:
Neubau Feuerwehrgerä-
tenschein
Schwarzwaldstraße 2
74889 Sinsheim

BAUHERR:
Amt für Gebäudemanagement
Wilhelmstraße 14-18
74889 Sinsheim
Telefon: 07261 / 40437

PLANUNG:

Maßstab	Datum	Planersteller	Blattgröße	Projektnummer
1:50	05.02.2025		1,500x420	

AUSFÜHRUNGSPLAN