


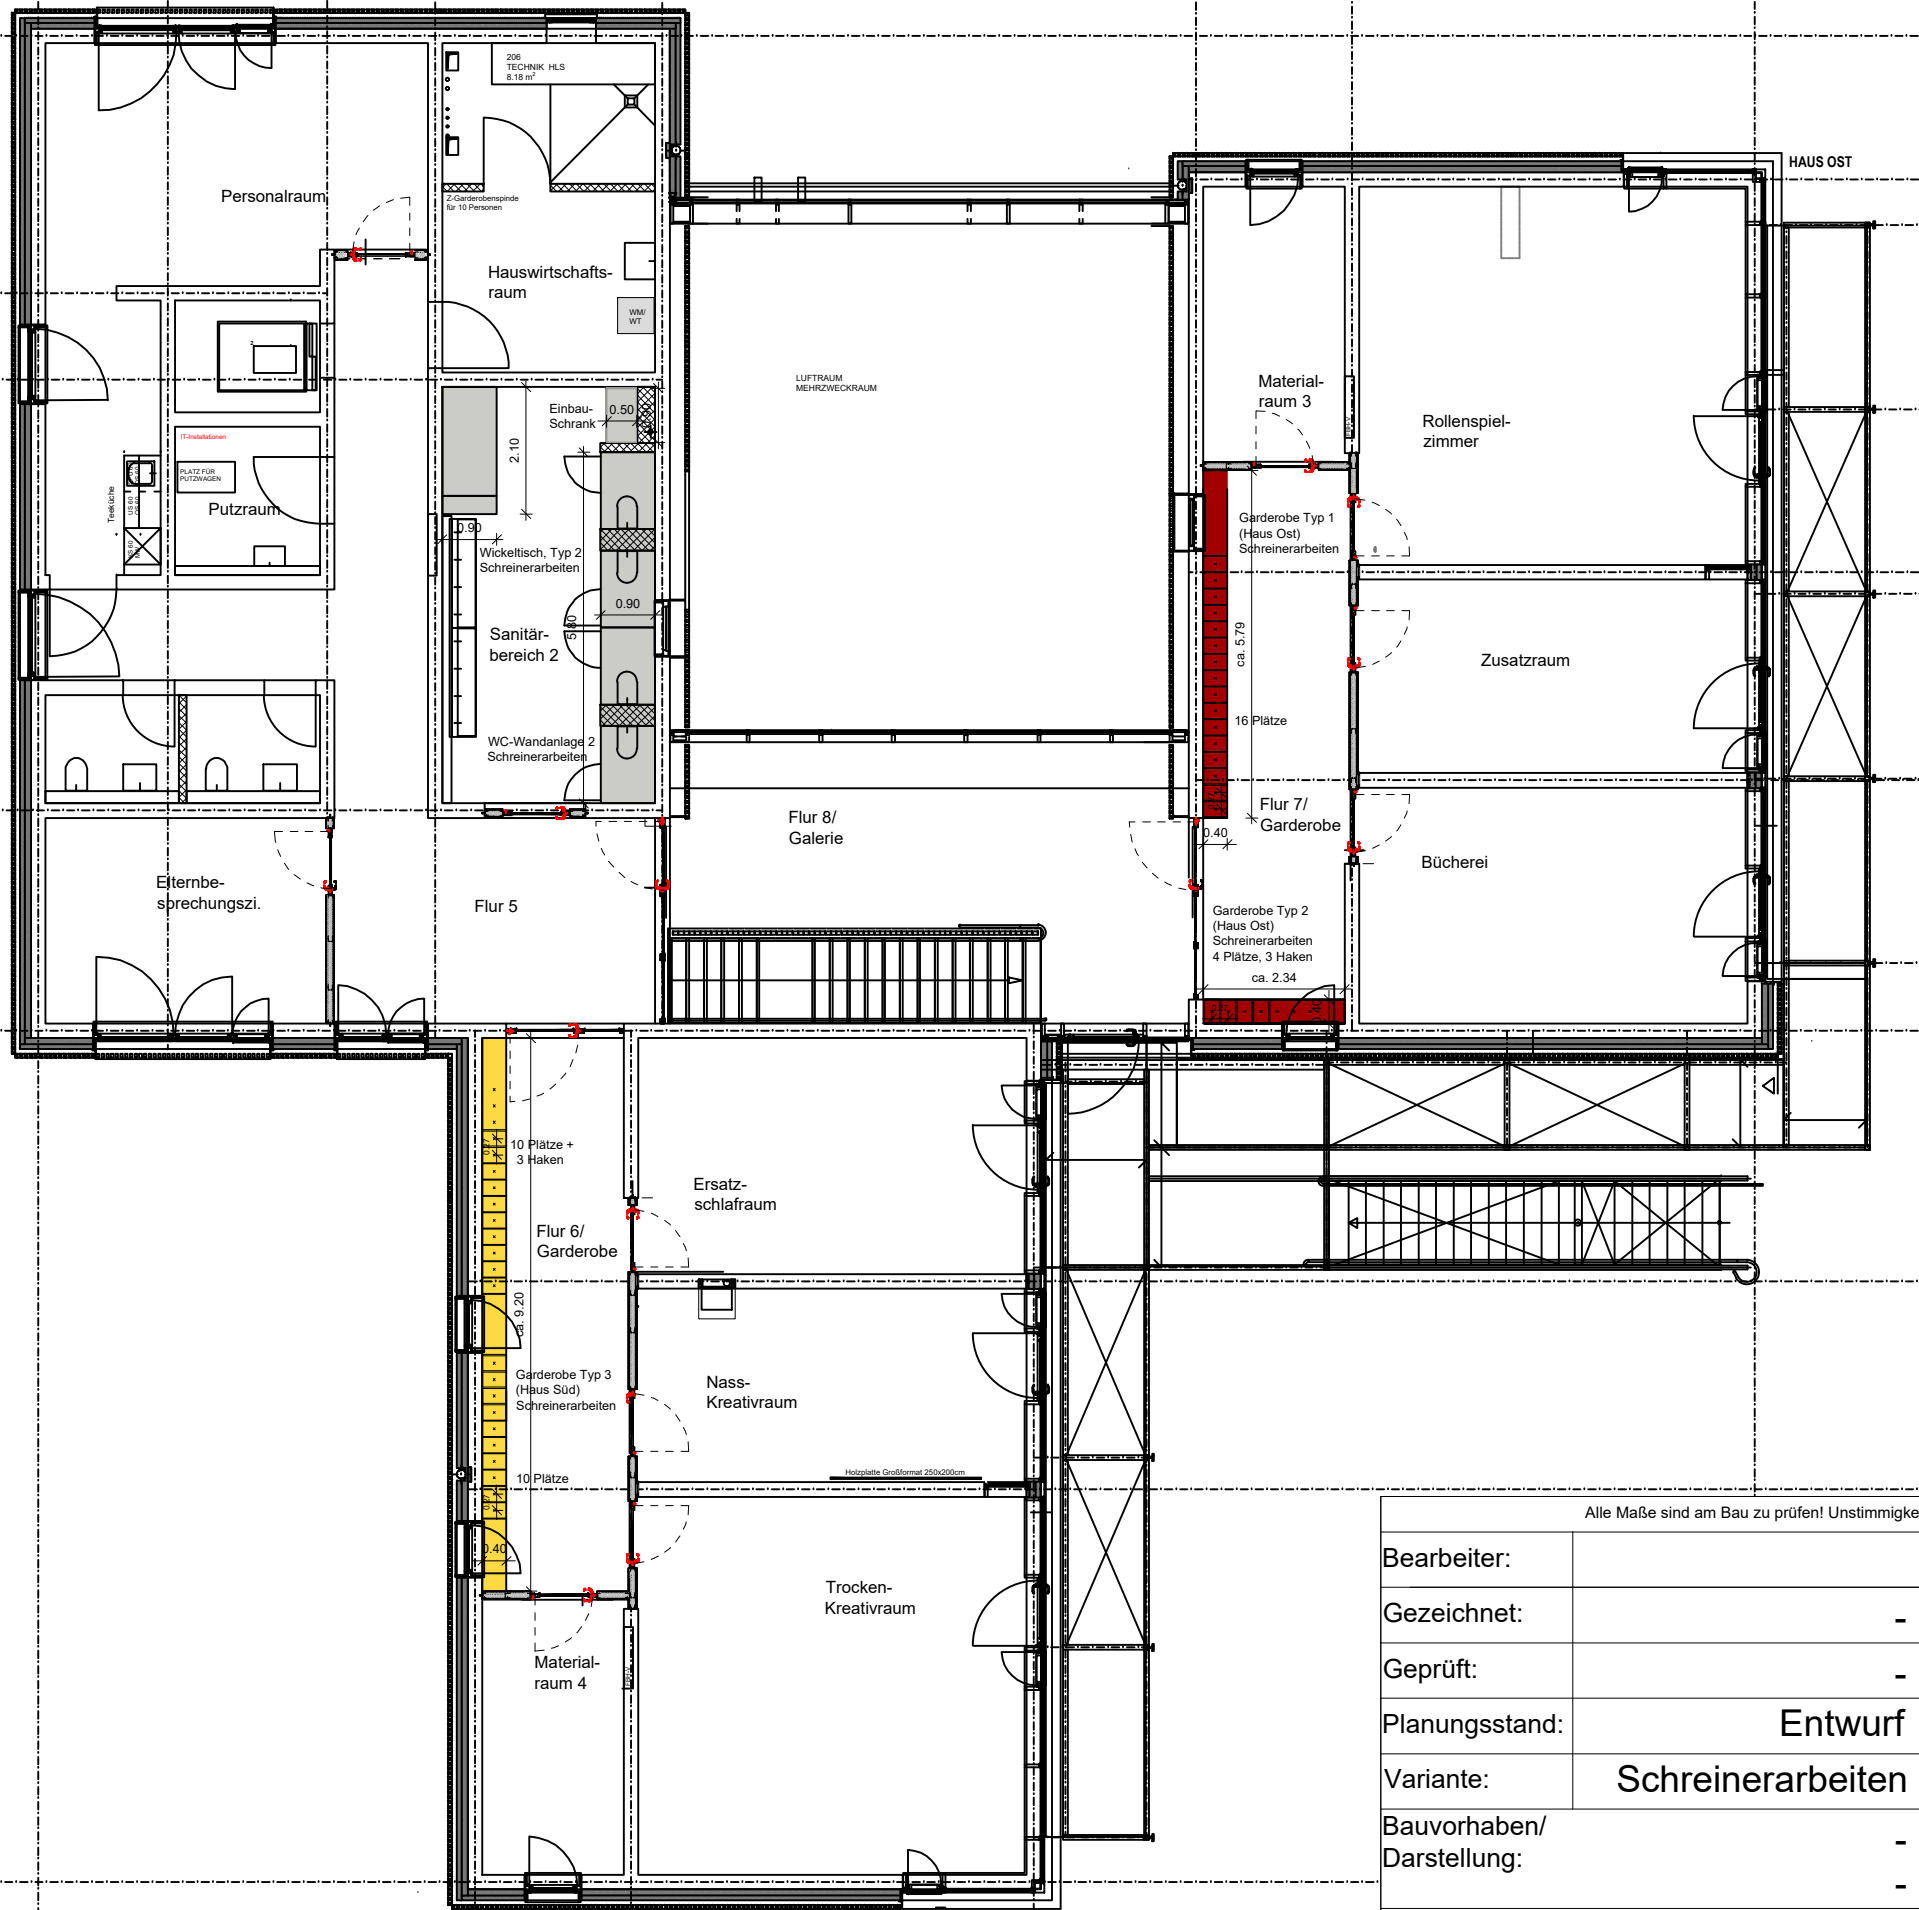

Alle Maße sind am Bau zu prüfen! Unstimmigkeiten sind der Bauleitung unverzüglich mitzuteilen!			
Bearbeiter:		Gebäudeziffer:	7501
Gezeichnet:	-	Geschoss:	1. Obergeschoss
Geprüft:	-	Maßstab:	M. 1:125
Planungsstand:	Entwurf	Planformat:	A3 (297 x 420mm)
Variante:	Schreinerarbeiten	Stand:	27.04.2026
Bauvorhaben/ Darstellung:	- -	Liegenschaft: KH Sandhofen Werner-Nagel-Ring 2-6 68307 - Mannheim Sandhofen	
Verfasser:	STADTMANNHEIM ²		
FB Bau- und Immobilienmanagement / 25.44 RaUm TRM / Glücksteinallee 11 / 68163 Mannheim			