



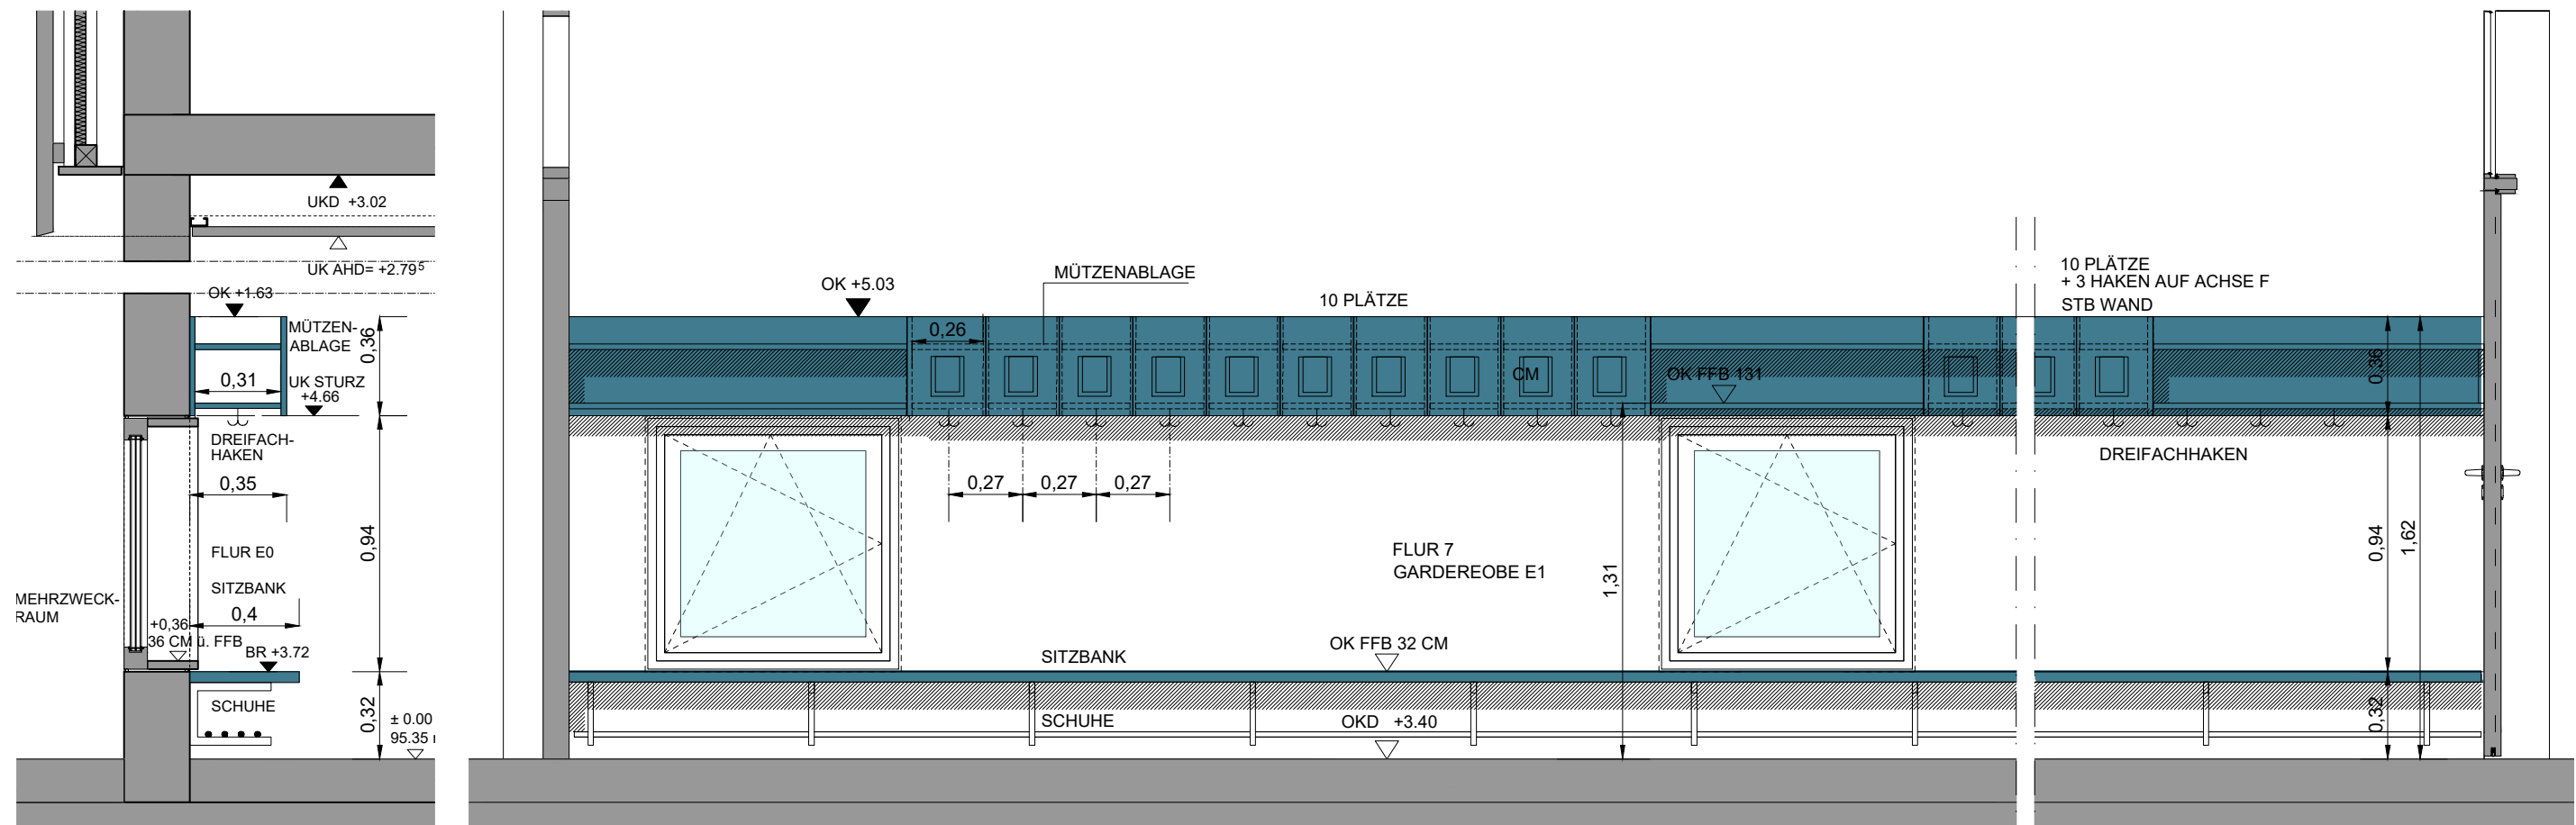

Garderobe, Typ 3
(Haus Süd/ EG)

Garderobe, Typ 3
10 Plätze, 10 Plätze + 3 Haken
(Haus Süd/ EG)

Garderobenplätze pro
Stockwerk: 40 Stück
+ jeweils 6 zusätzliche Haken

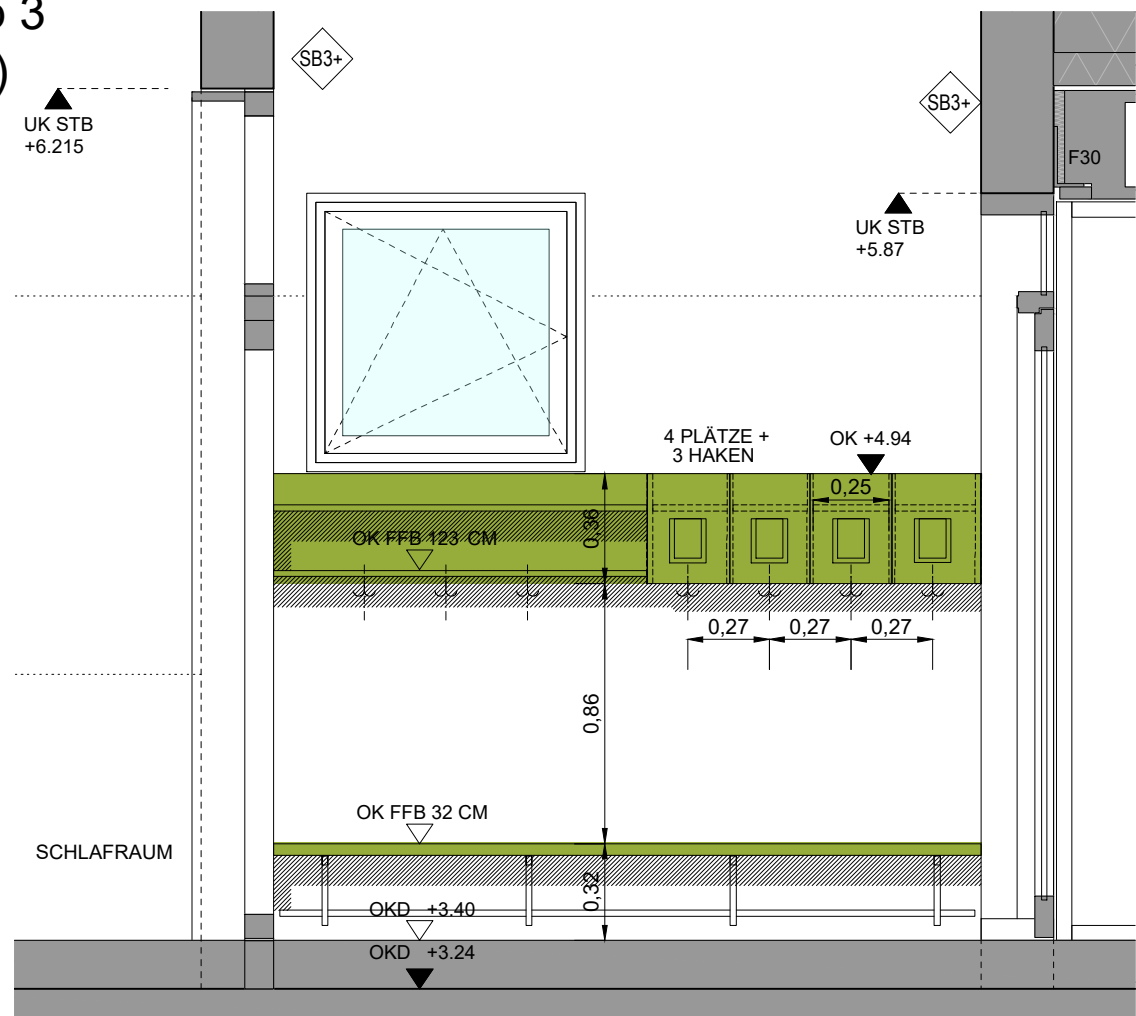

Garderobe, Typ 2, 4 Plätze, 3 Haken (Haus Ost)

Alle Maße sind am Bau zu prüfen! Unstimmigkeiten sind der Bauleitung unverzüglich mitzuteilen!			
Bearbeiter:		Gebäudeziffer:	7501
Gezeichnet:	-	Geschoss:	EG und OG
Geprüft:	-	Maßstab:	M. 1:25
Planungsstand:	Entwurf	Planformat:	A3 (297 x 420mm)
Variante:	Garderoben Typ 3	Stand:	27.04.2026
Bauvorhaben/ Darstellung:	Flur (EG/ OG) Haus Süd	Liegenschaft:	KH Sandhofen Werner-Nagel-Ring 2-6 68307 - Mannheim Sandhofen
Verfasser:	STADTMANNHEIM ²		
FB Bau- und Immobilienmanagement / 25.44 RaUm TRM / Glücksteinallee 11 / 68163 Mannheim			