




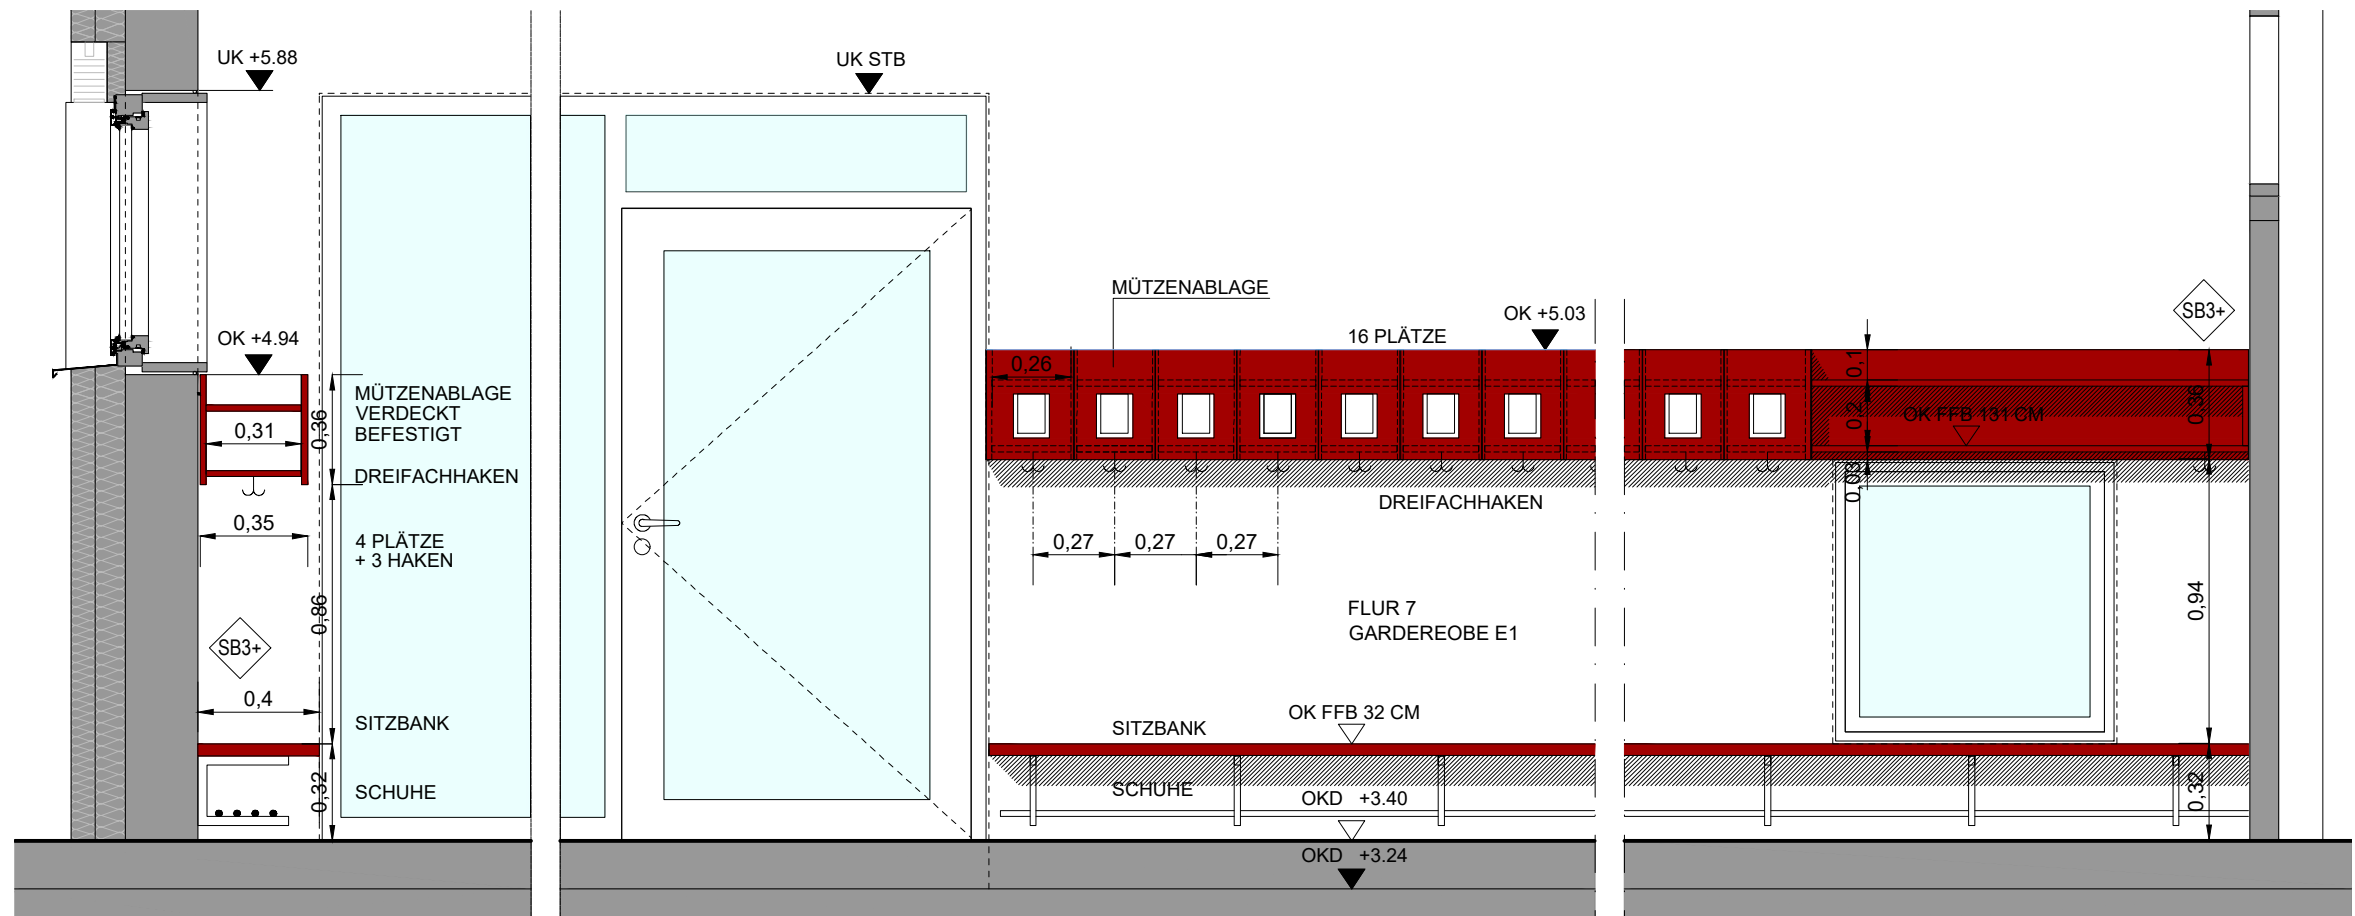

Garderobe, Typ 1, 16 Plätze
(Haus Ost/ OG)

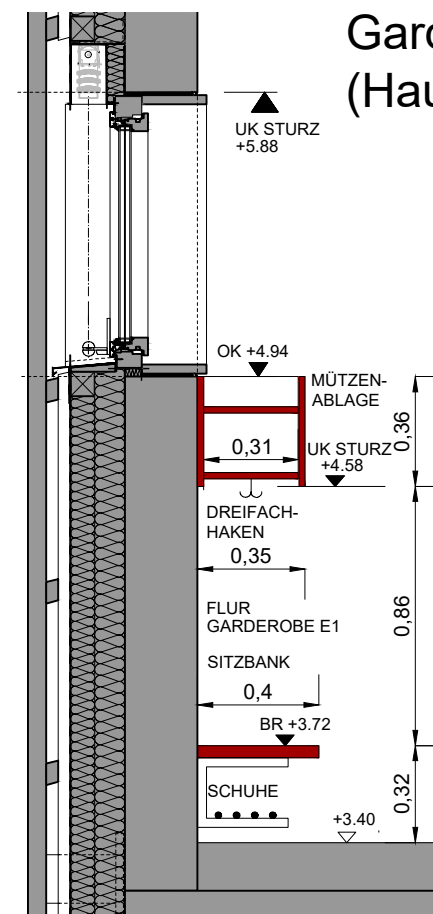

Garderobe, Typ 2
(Haus Ost/ OG)

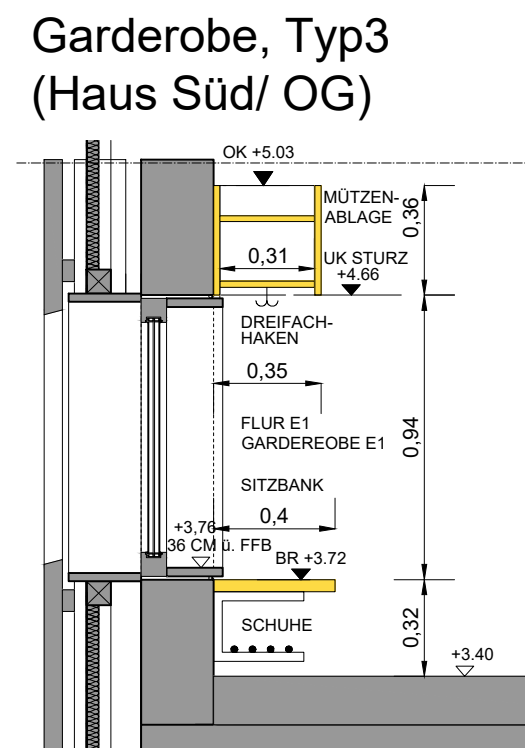

Garderobe, Typ3
(Haus Süd/ OG)

Alle Maße sind am Bau zu prüfen! Unstimmigkeiten sind der Bauleitung unverzüglich mitzuteilen!			
Bearbeiter:		Gebäudeziffer:	7501
Gezeichnet:	-	Geschoss:	EG und OG
Geprüft:	-	Maßstab:	M. 1:25
Planungsstand:	Entwurf	Planformat:	A3 (297 x 420mm)
Variante:	Garderoben - Typ 1	Stand:	27.04.2026
Bauvorhaben/ Darstellung:	Flur (EG/OG) Haus Ost	Liegenschaft:	KH Sandhofen Werner-Nagel-Ring 2-6 68307 - Mannheim Sandhofen
Verfasser:	STADTMANNHEIM ² FB Bau- und Immobilienmanagement / 25.44 RaUm TRM / Glücksteinallee 11 / 68163 Mannheim		