



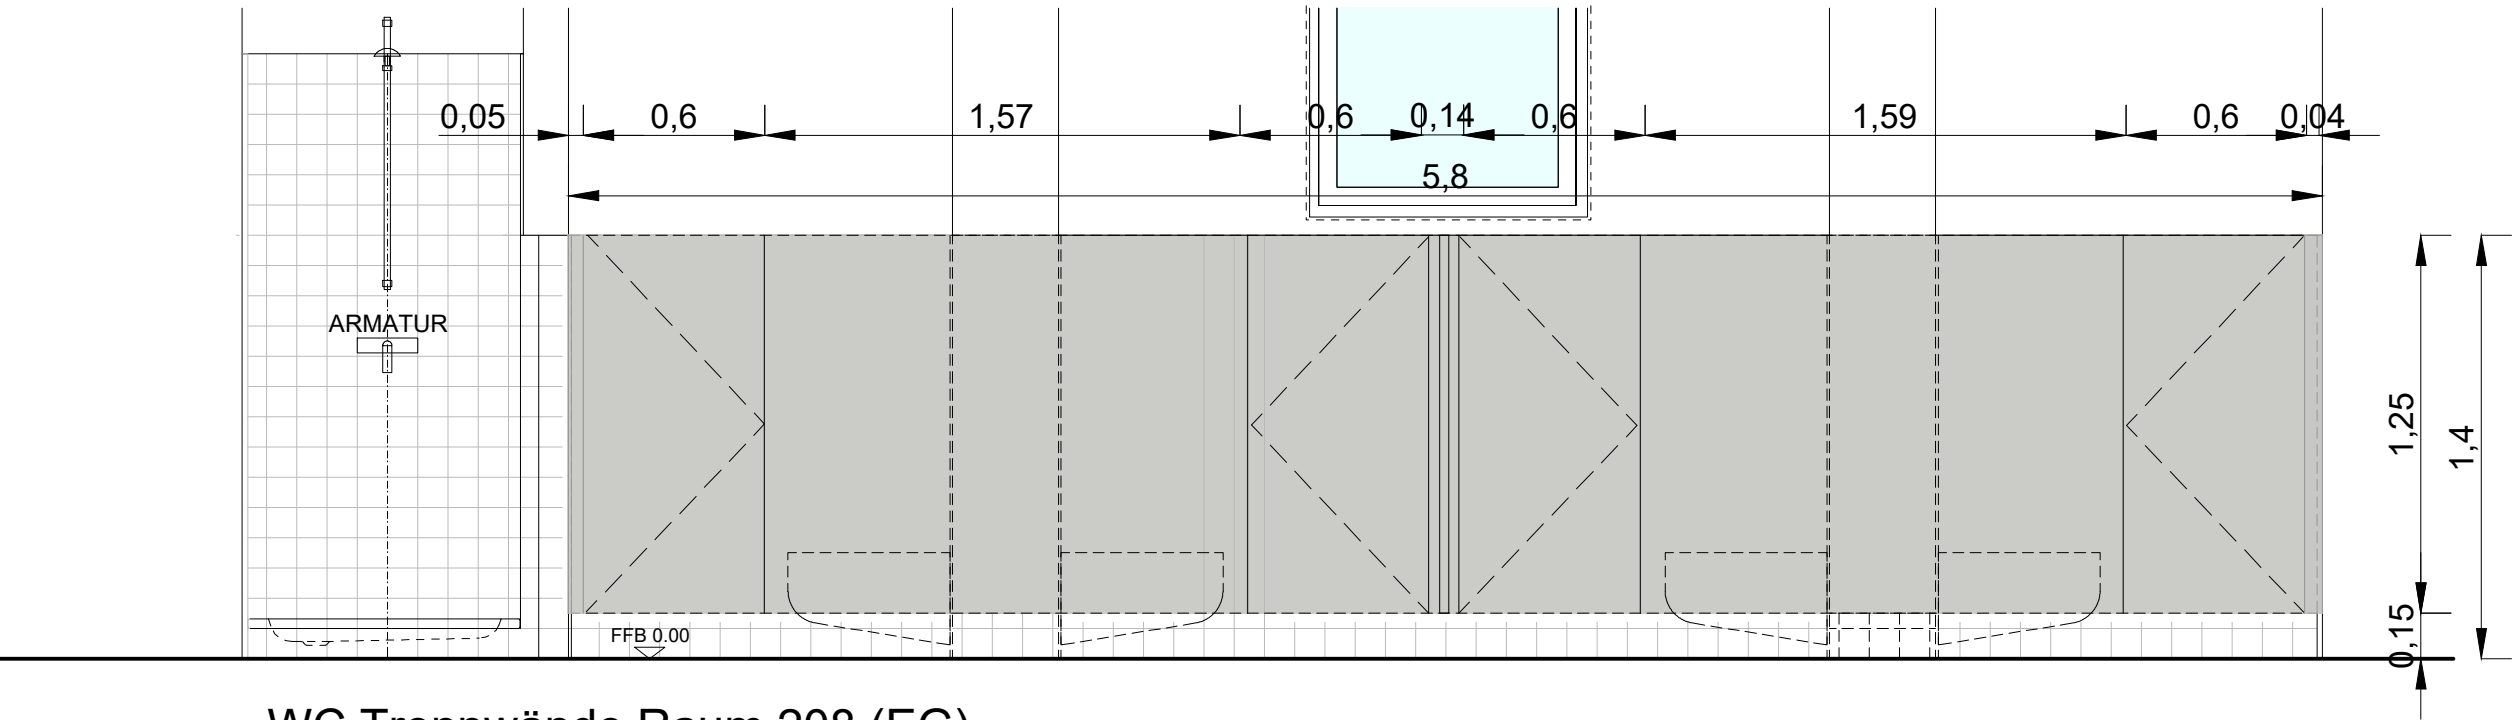

WC Trennwände Raum 208 (EG)

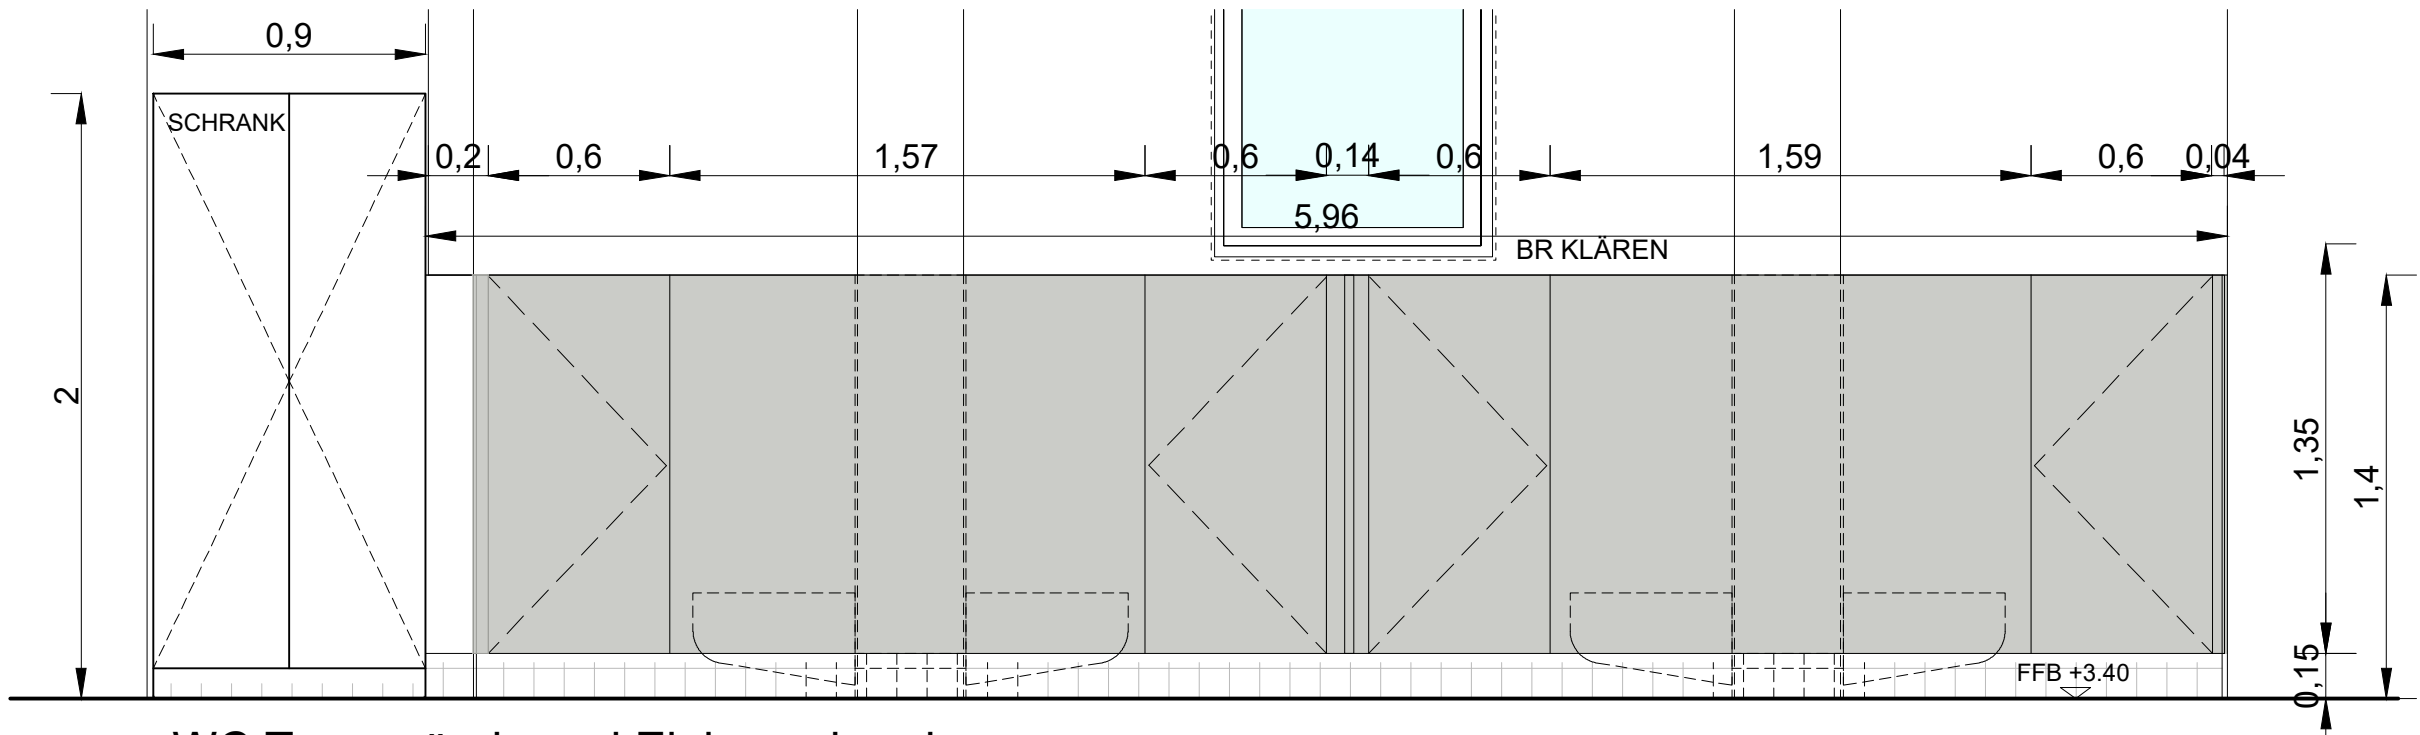

WC Trennwände und Einbauschränk
Raum 208 (OG)



WC Ampel als
Beispiel

Alle Maße sind am Bau zu prüfen! Unstimmigkeiten sind der Bauleitung unverzüglich mitzuteilen!			
Bearbeiter:		Gebäudeziffer:	7501
Gezeichnet:	-	Geschoss:	EG und OG
Geprüft:	-	Maßstab:	1:25
Planungsstand:	Entwurf	Planformat:	A3 (297 x 420mm)
Variante:	WC-Trennw. u. Schrank	Stand:	27.04.2026
Bauvorhaben/ Darstellung:	Santitärbereich R 108/ 208	Liegenschaft: KH Sandhofen Werner-Nagel-Ring 2-6 68307 - Mannheim Sandhofen	
Verfasser:	STADTMANNHEIM ²		
FB Bau- und Immobilienmanagement / 25.44 RaUm TRM / Glücksteinallee 11 / 68163 Mannheim			