


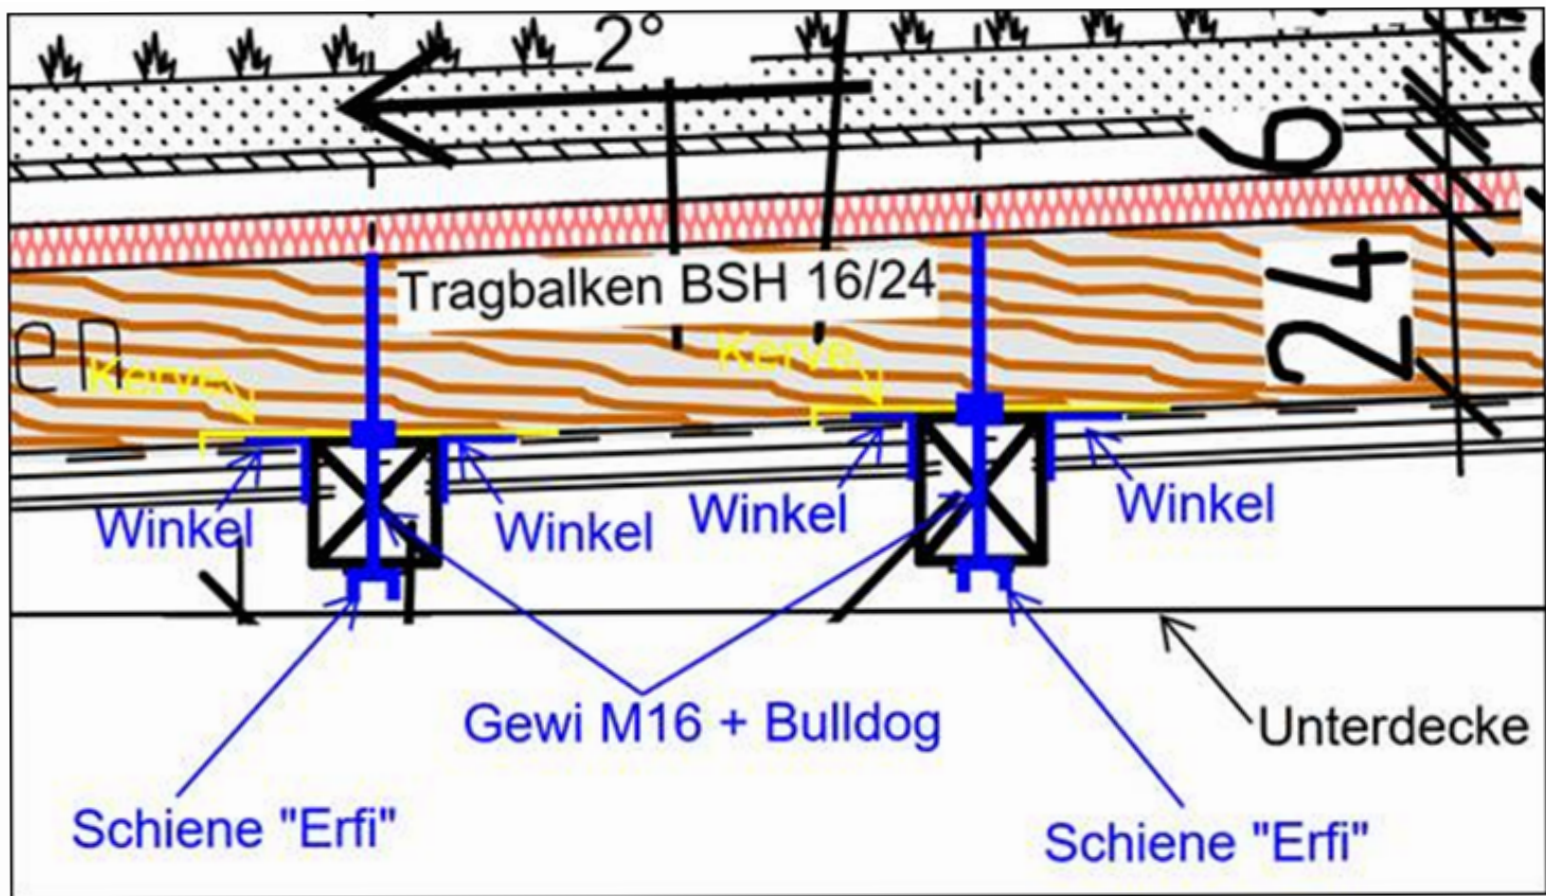

humbertarchitekt <sup>a</sup>

**Michael Humbert** Architekt  
Hördter Straße 9  
76726 Germersheim

T 07274 707870  
E info@humbertarchitekt.de  
H www.humbertarchitekt.de

#### PROJEKT

Umbau und Erweiterung  
Kita Kerwespatzen  
Gartenstraße 11  
76761 Rülzheim

#### BAUHERR

Ortsgemeinde Rülzheim, vertr.  
durch Bgm. Michael Braun  
Mittlere Ortsstraße 106  
76761 Rülzheim

Detail Holzunterzüge  
für Deckenturngeräte

Datum  
16.04.2026

Maßstab  
1:10

Gezeichnet

**WERKPLAN**

Plannr.  
3-010

Projektnr.  
692A