
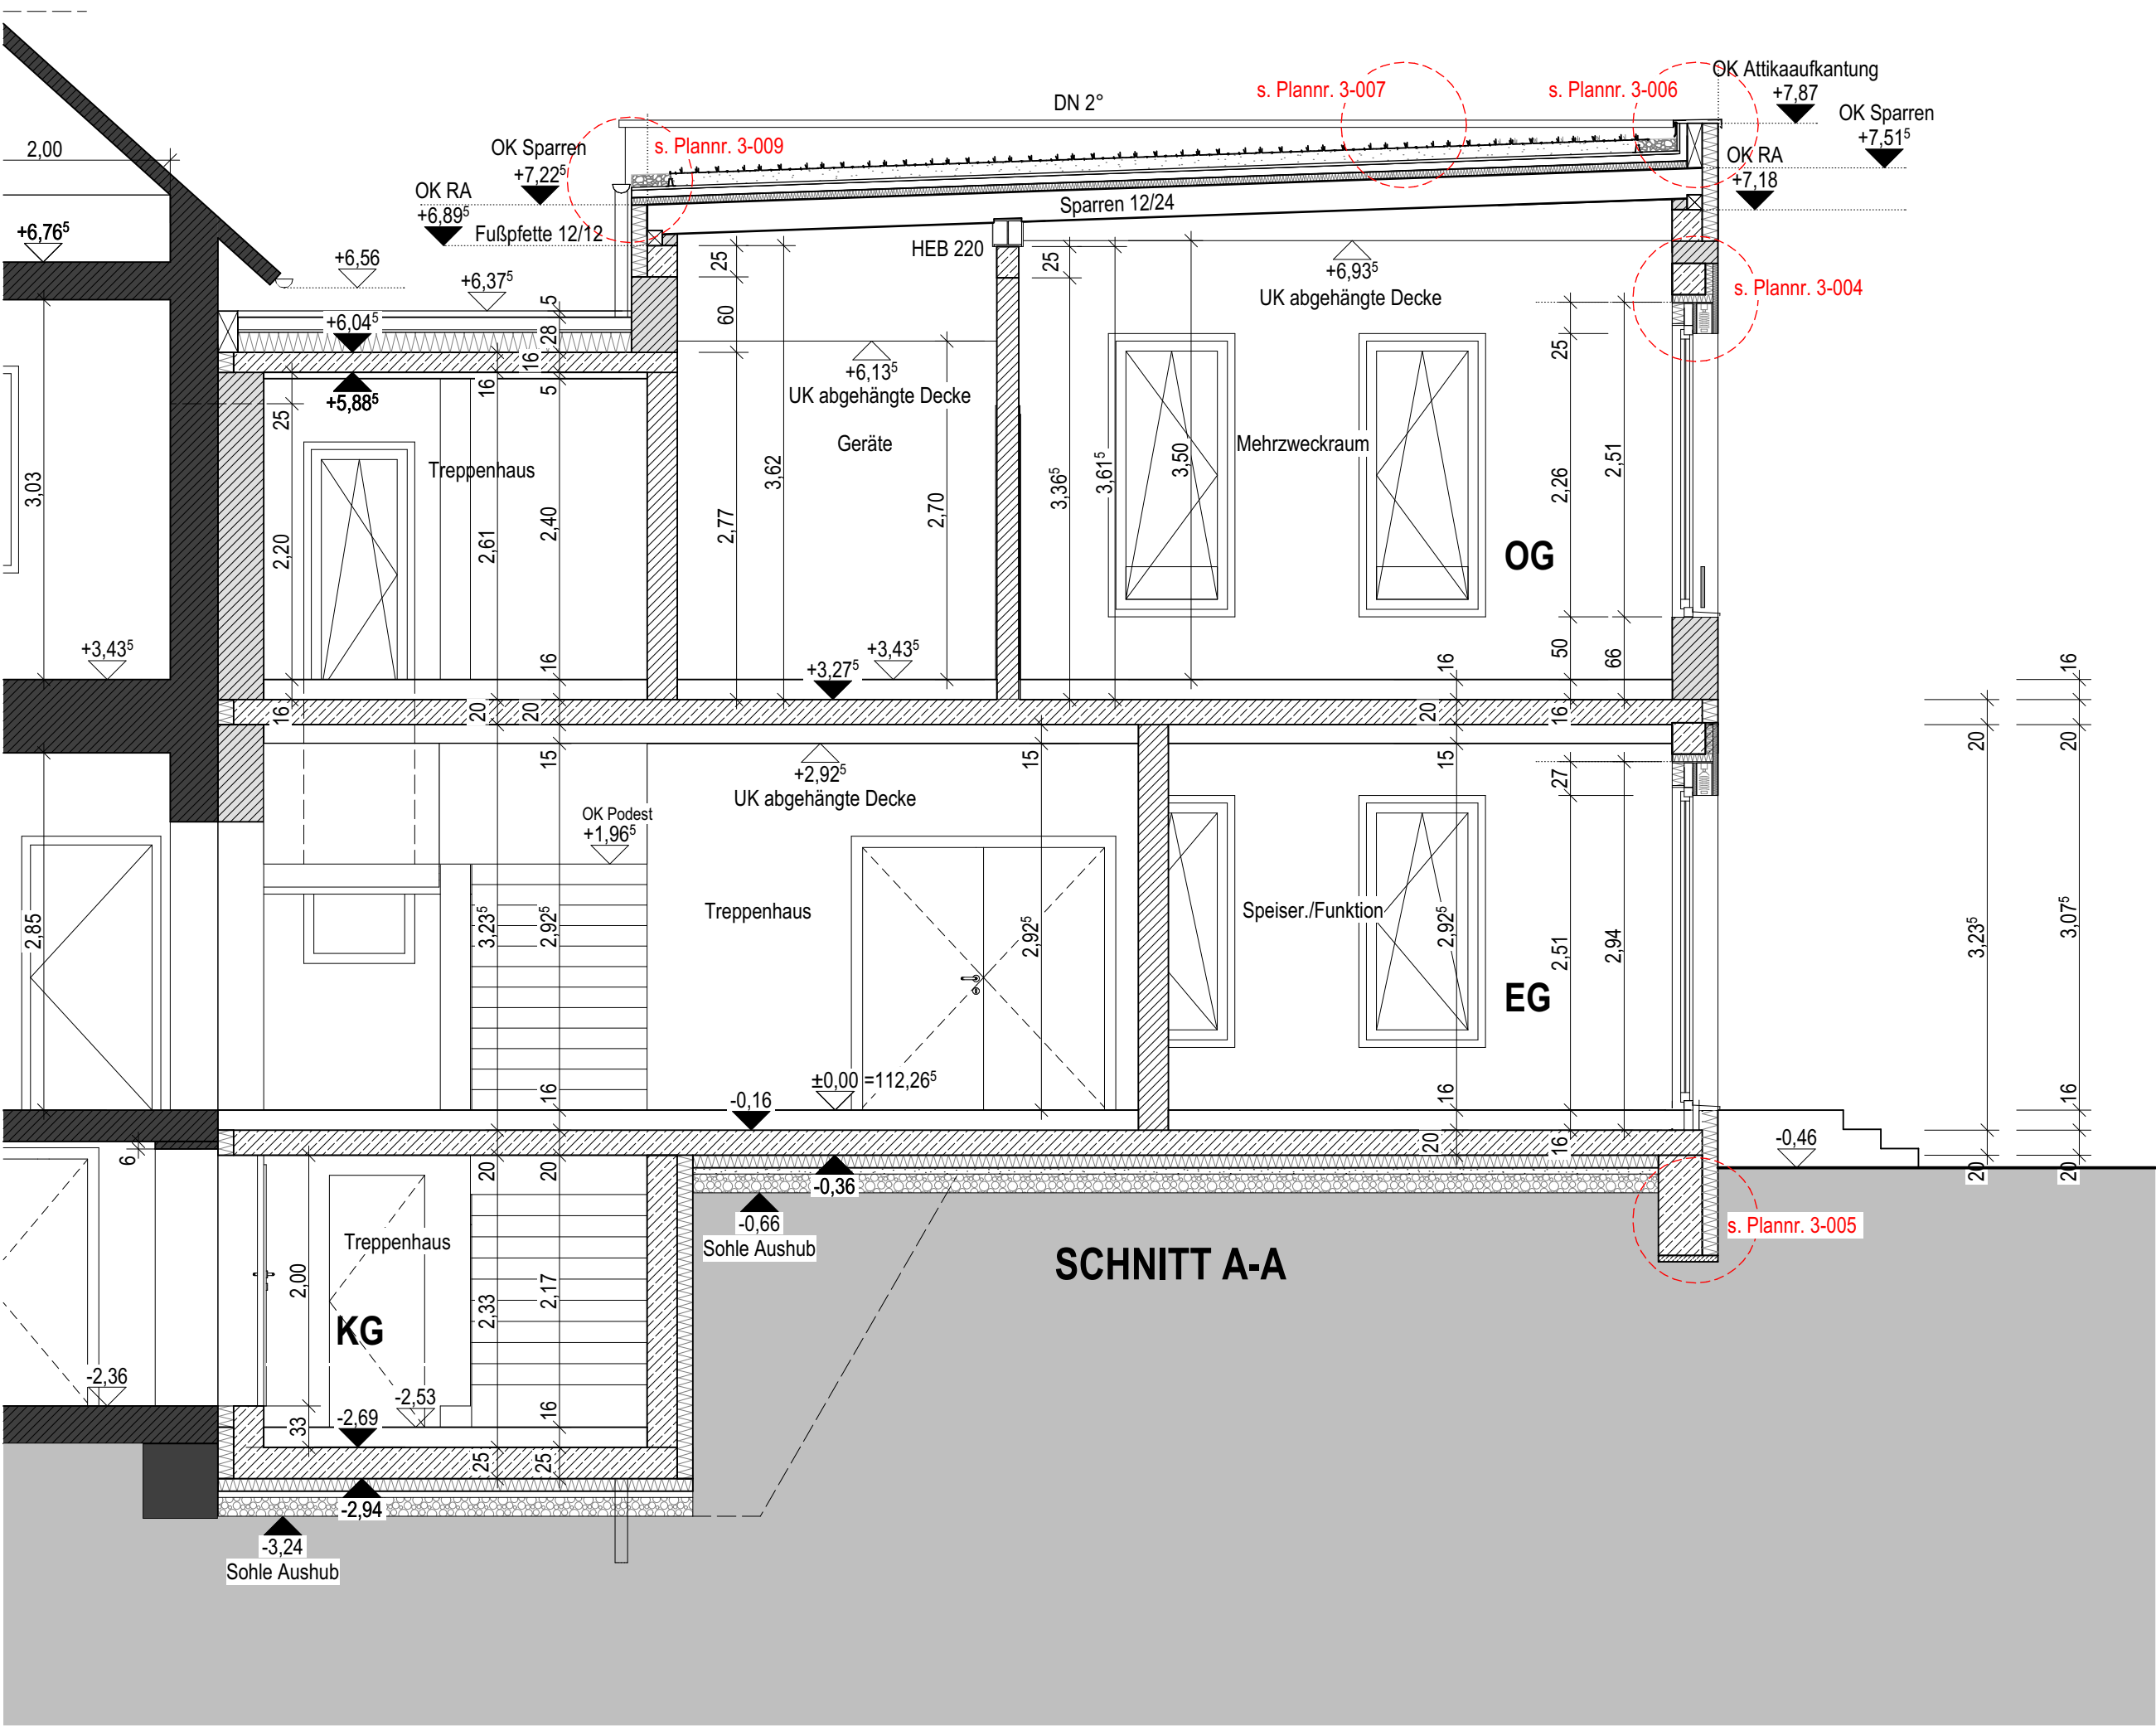


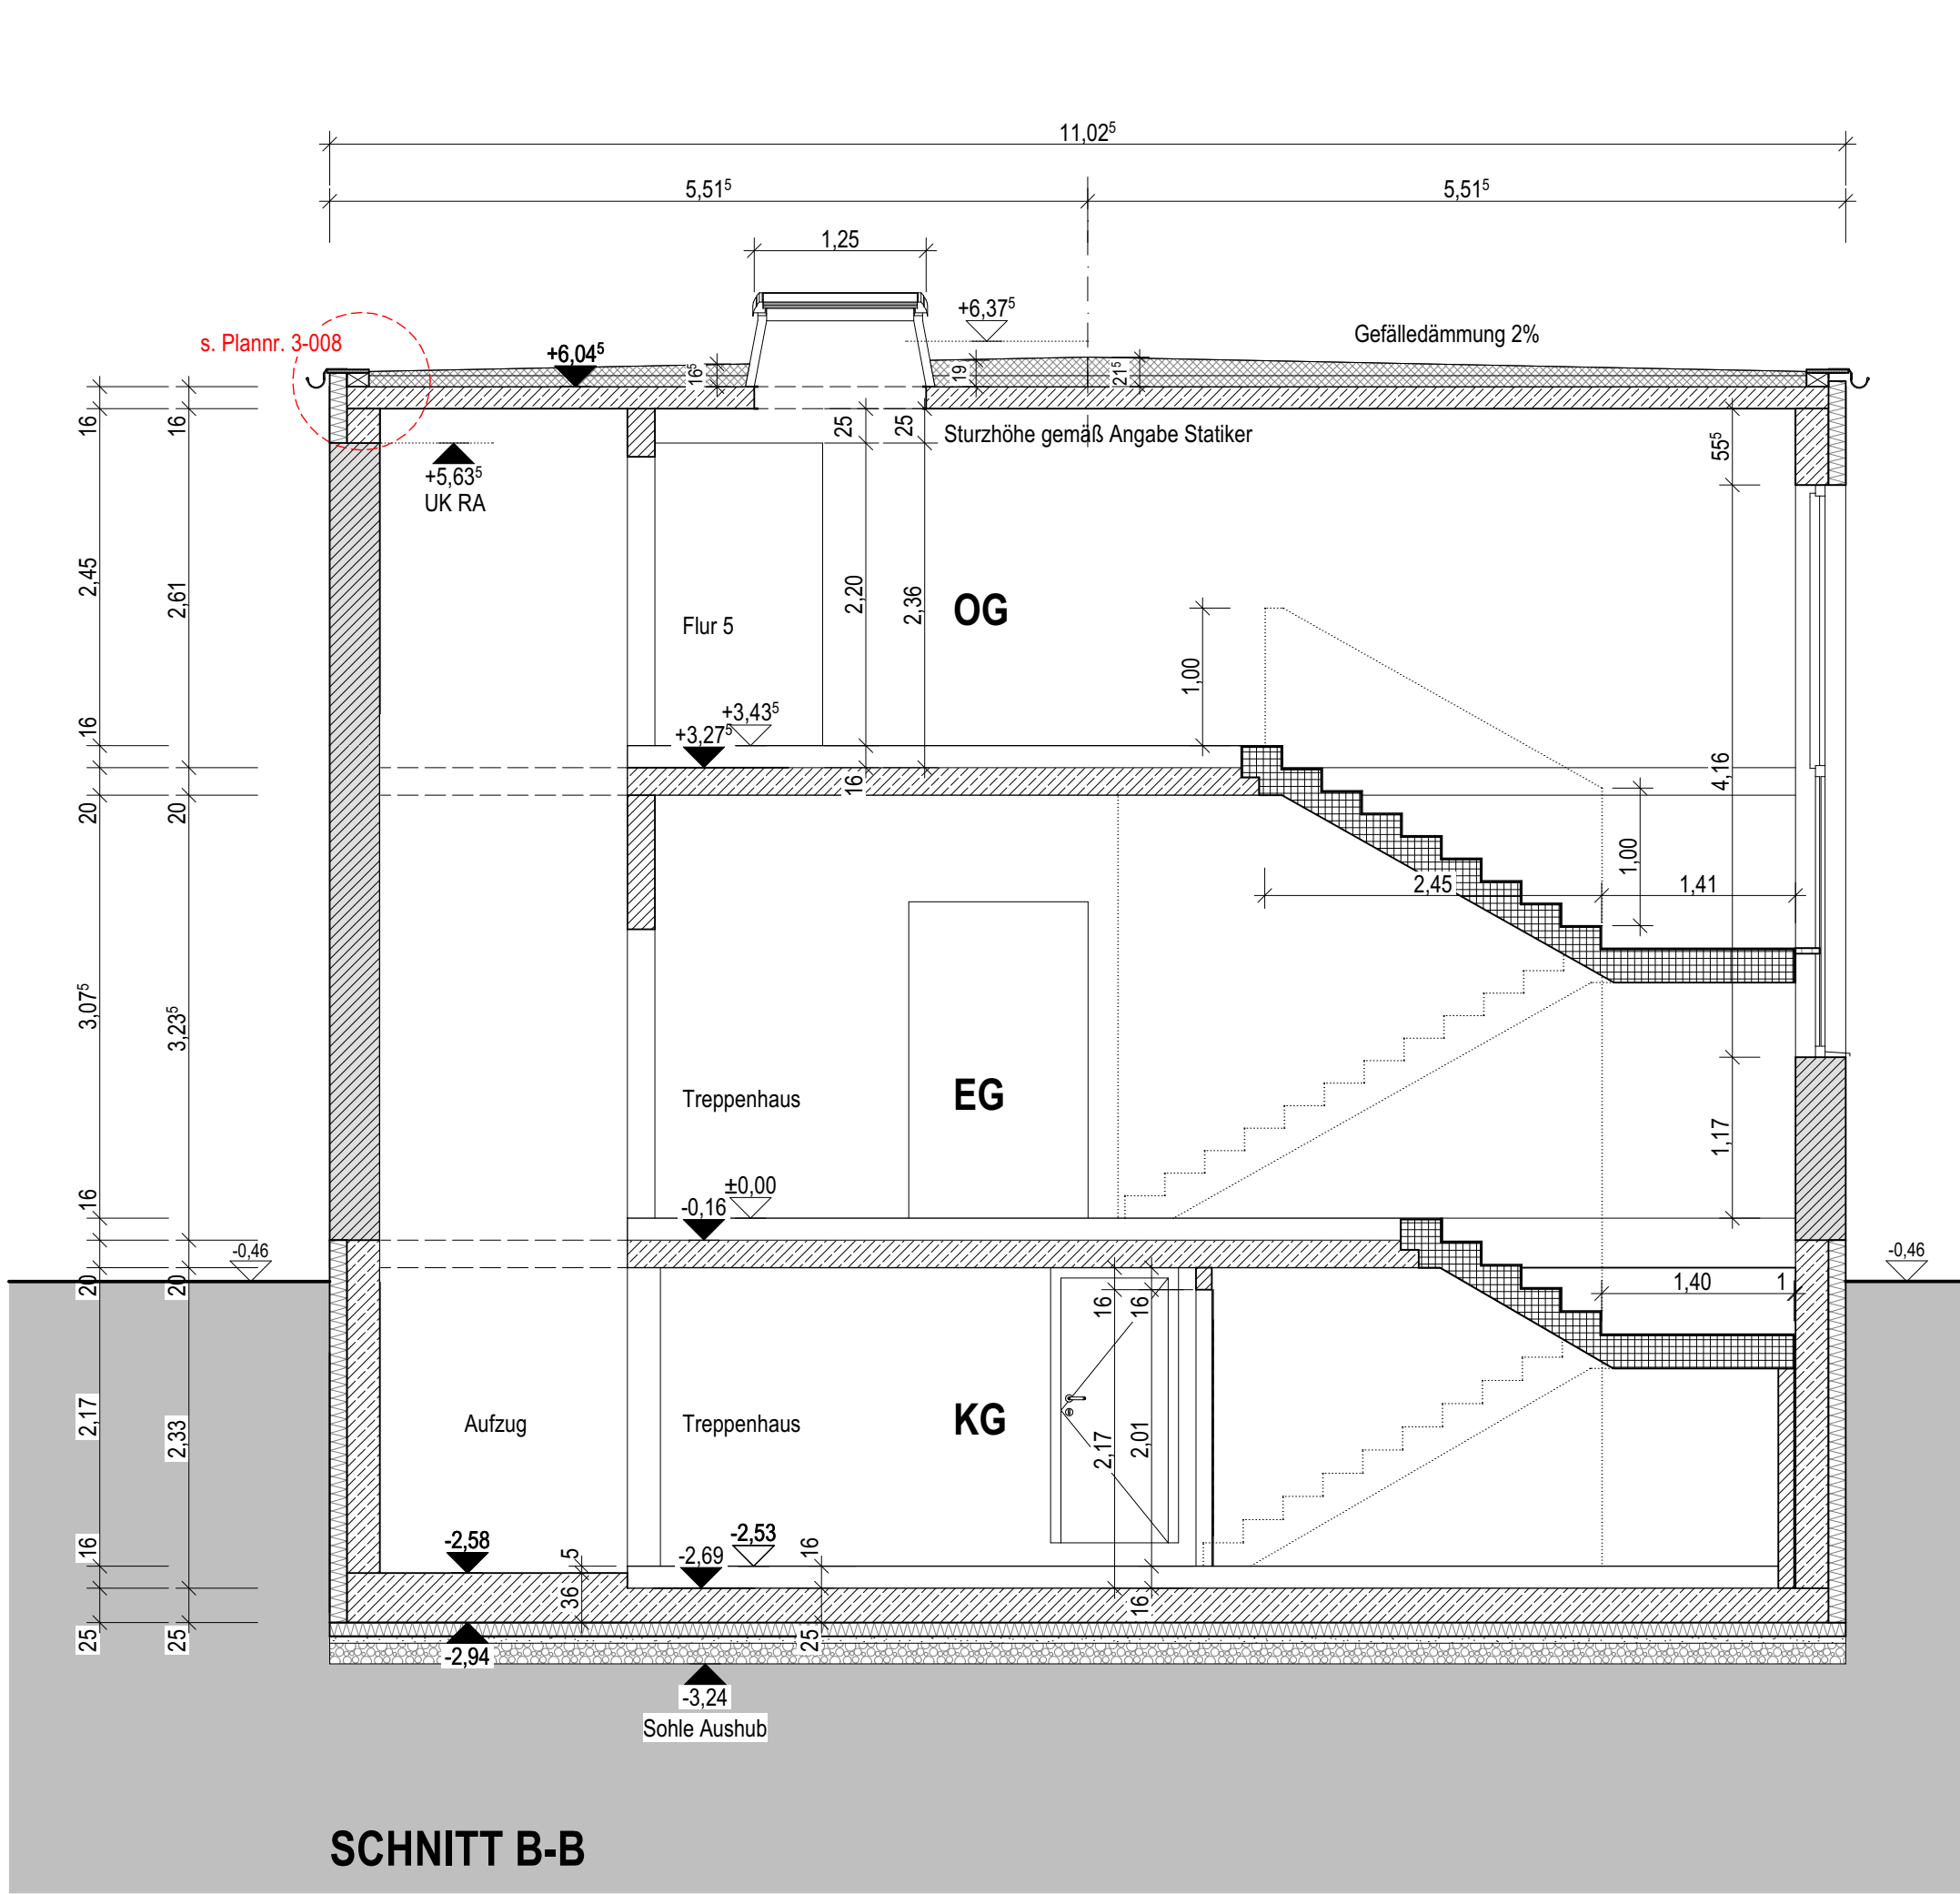

HÖHENBEZUG:
± 0,00 (OKF EG) = 112,26^s NN

Sämtliche Maße sind vor Baubeginn vom ausführenden Unternehmer verantwortlich zu prüfen.

Fehlende Maße, Schlitz- und Aussparungen sind vom Unternehmer bei der Bauleitung nachzufragen.

Lage und Anordnung der Wanddurchführung nach Rücksprache / Angabe Fachplaner und Bauleitung.

Die Ausführungsplanung des Tragwerkplaners ist zu beachten. Dimensionierung der tragenden Bauteile gem. Angabe Statik.

Schlitz- und Aussparungen in tragenden Bauteilen, sowie der wärmedämmenden Gebäudehülle nur nach Freigabe durch den Tragwerksplaner. Widersprüche zwischen Statik- und Werkplanung sind mit der Bauleitung zu klären.

Sämtliche Höhenangaben (Brüstungs-, Türhöhen etc.) beziehen sich auf OK FFB.
Maße in Klammern beziehen sich auf OK RFB.

Die Detailplanung ist zu beachten. Die Lage der Details ist im Plan gekennzeichnet.

Die Detail- und Ausführungsplanung der Elektro- und HLS-Fachplaner ist zu beachten.

NA	Notausgang gem. DIN EN 179	⚠	Tür mit Fingerklemmschutz
Stahlbeton		⚡	Dämmung hart
Bestand		⚡	Dämmung weich
Mauerwerk Poroton		⚡	Betonfertigteile
Mauerwerk Kalksandstein		⚡	Abgehängte Decke
Metalldämmwand		RK	Rollladenkasten
			Heizkörper
		BD HLS	BD ELT
		WD HLS	WD ELT
		WS HLS	
		WS ELT	

PLANAUSGANG (Anzahl/Dateiformat)			
Datum	Index	IB BORAPA	
04.02.2026	V	PDF	
17.02.2026	V1	PDF	
08.04.2026	V3	PDF	

PLANÄNDERUNGEN			
Index	Datum	Änderungen	
V	04.02.2026	Vorabzug	
V1	17.02.2026	Vorabzug	
V2	09.03.2026	Vorabzug	
V3	31.03.2026	Vorabzug	
--			
1			
2			
3			
4			
5			
6			
7			
8			

Michael Humbert Architekt
Hördter Straße 9
76726 Germersheim
Fon 07274 / 70 78 70
Fax 07274 / 70 78 80
E-Mail info@humbertarchitekt.de

humbertarchitekt a

PROJEKT
Umbau und Erweiterung
Kita Kerwespatzen
Gartenstraße 11
76761 Rülzheim

BAUHERR
Ortsgemeinde Rülzheim
vertr. durch Bgm. Michael Braun
Am Deutschordensplatz 1
76761 Rülzheim

Schnitte

Maßstab
1:50

Datum
31.03.2026

Plannummer
2-006

WERKPLAN

Gezeichnet
av

Projektnummer
692A

VORABZUG