
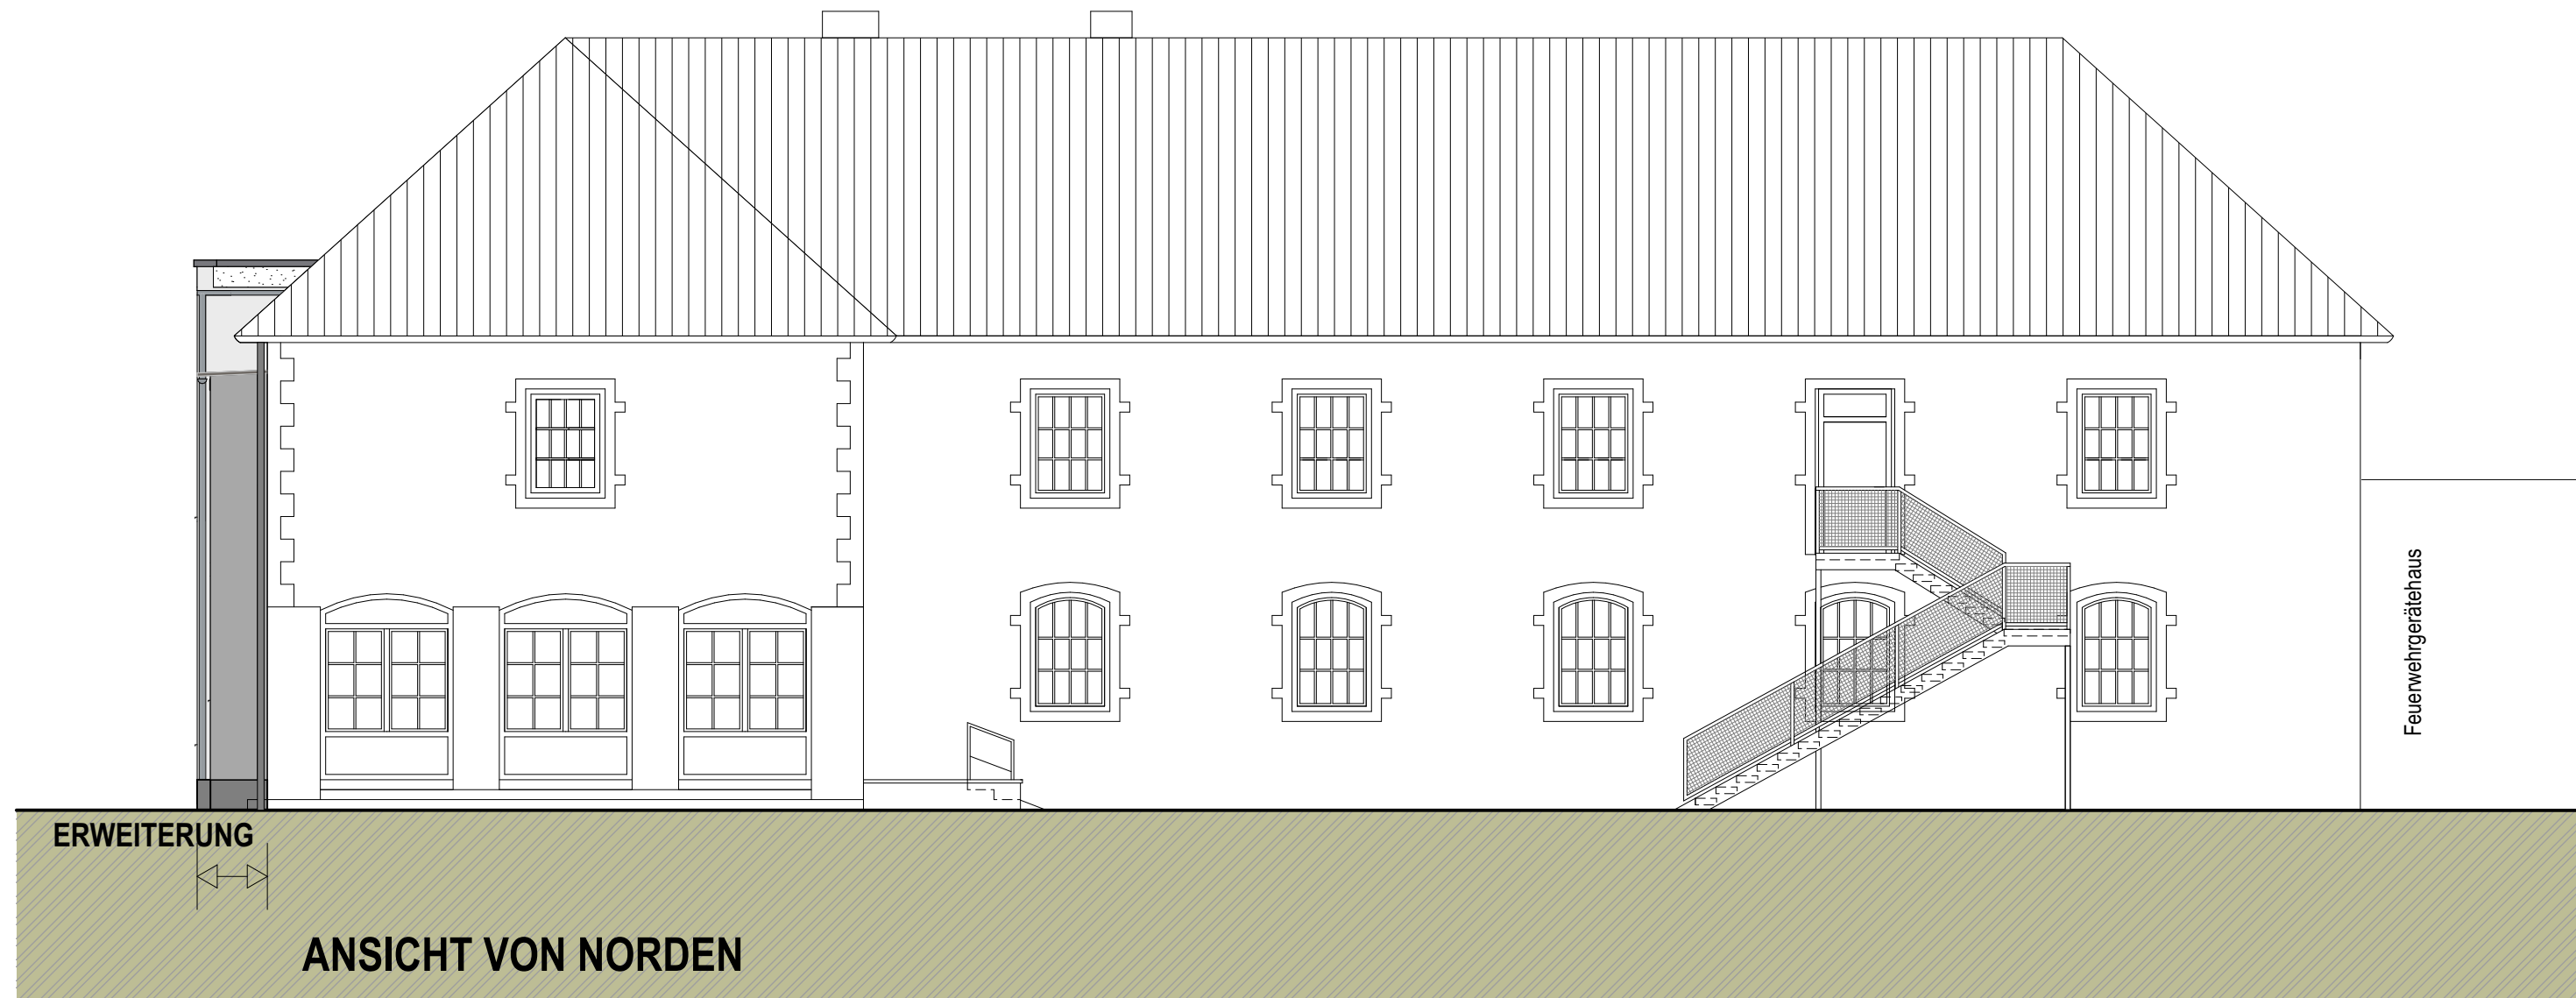
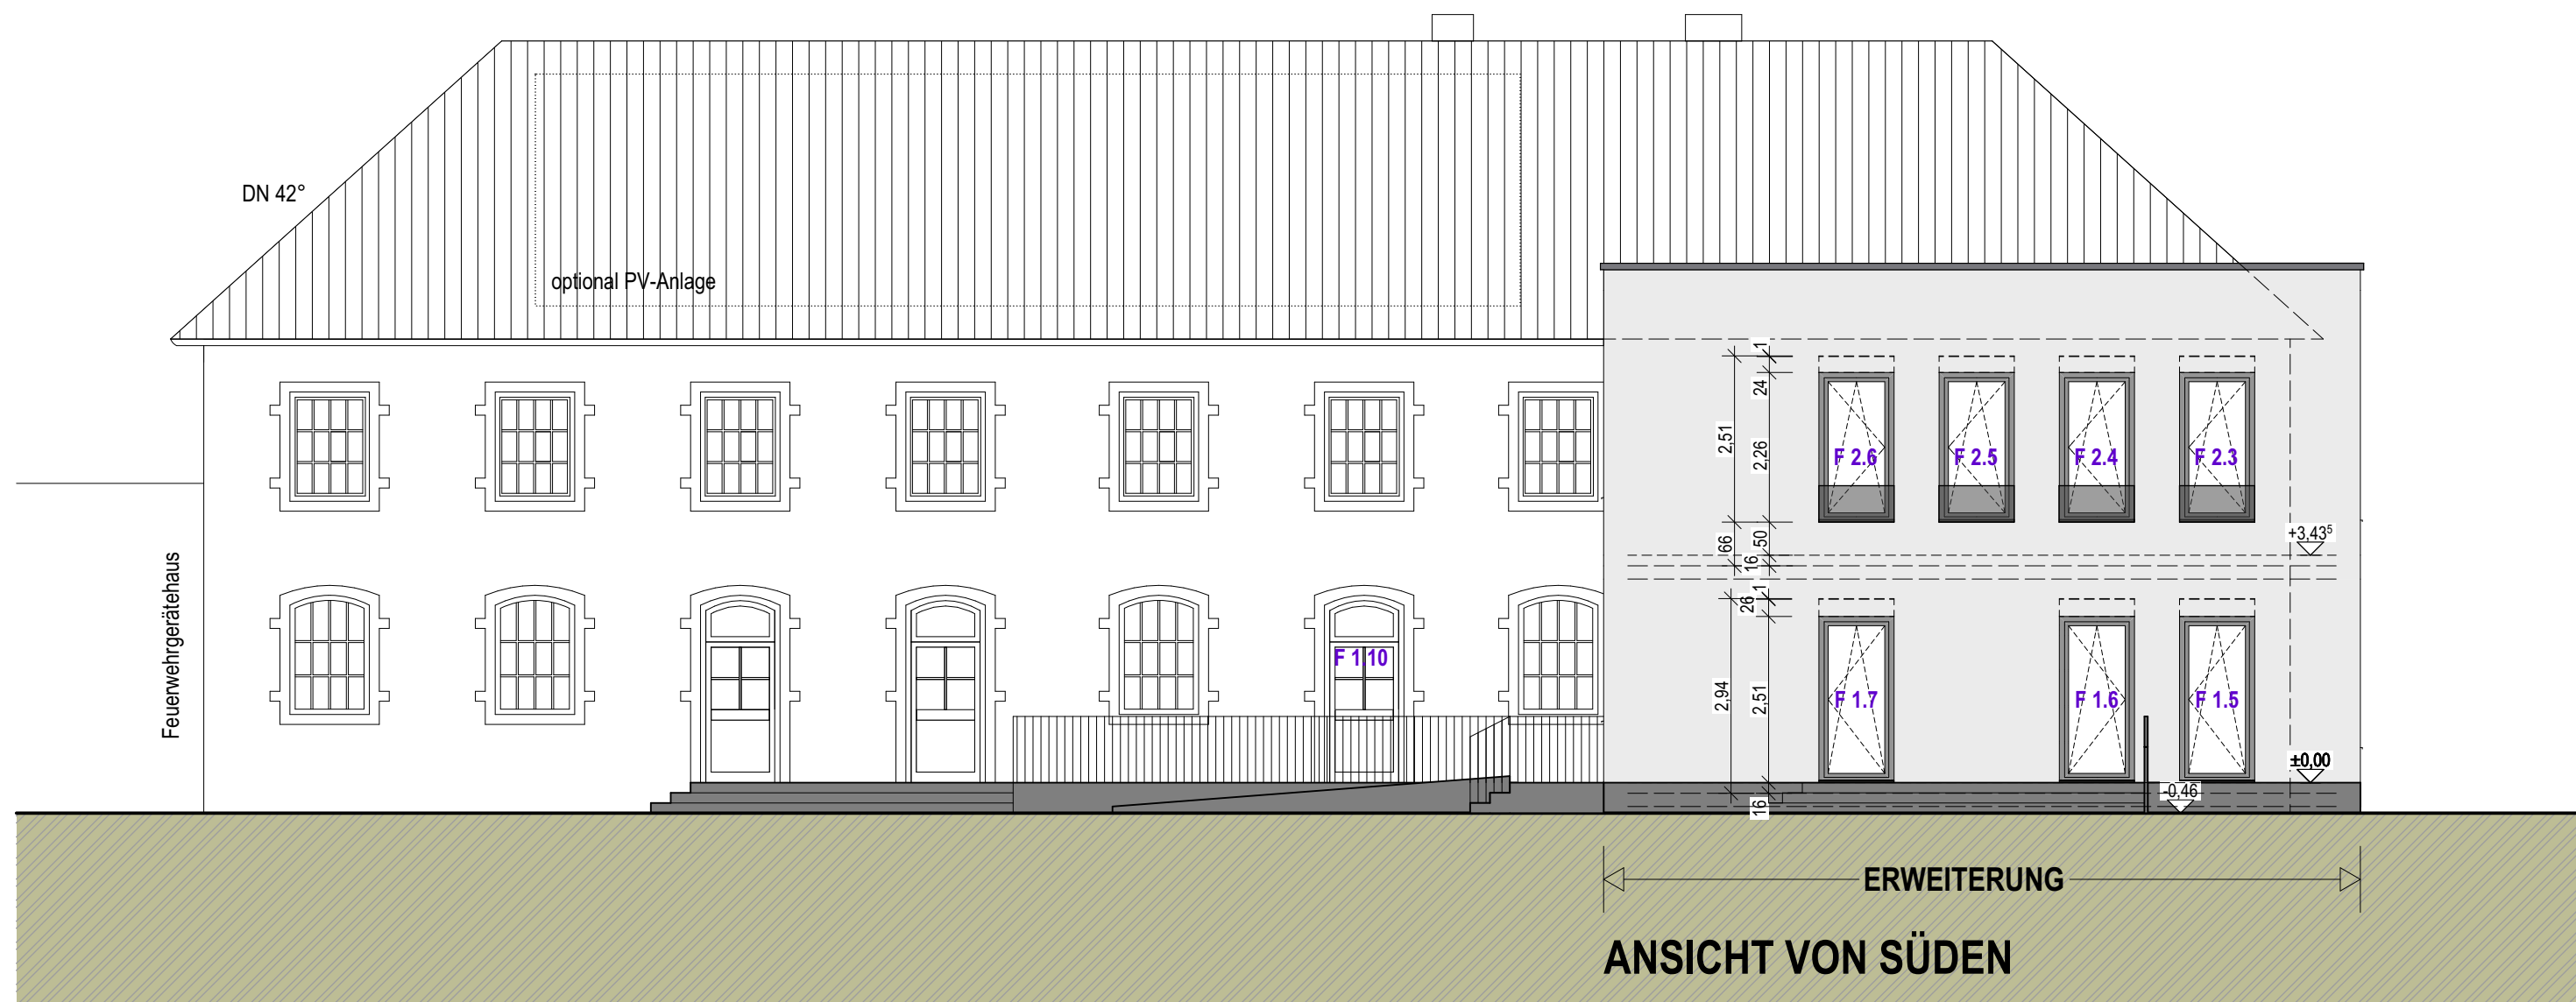


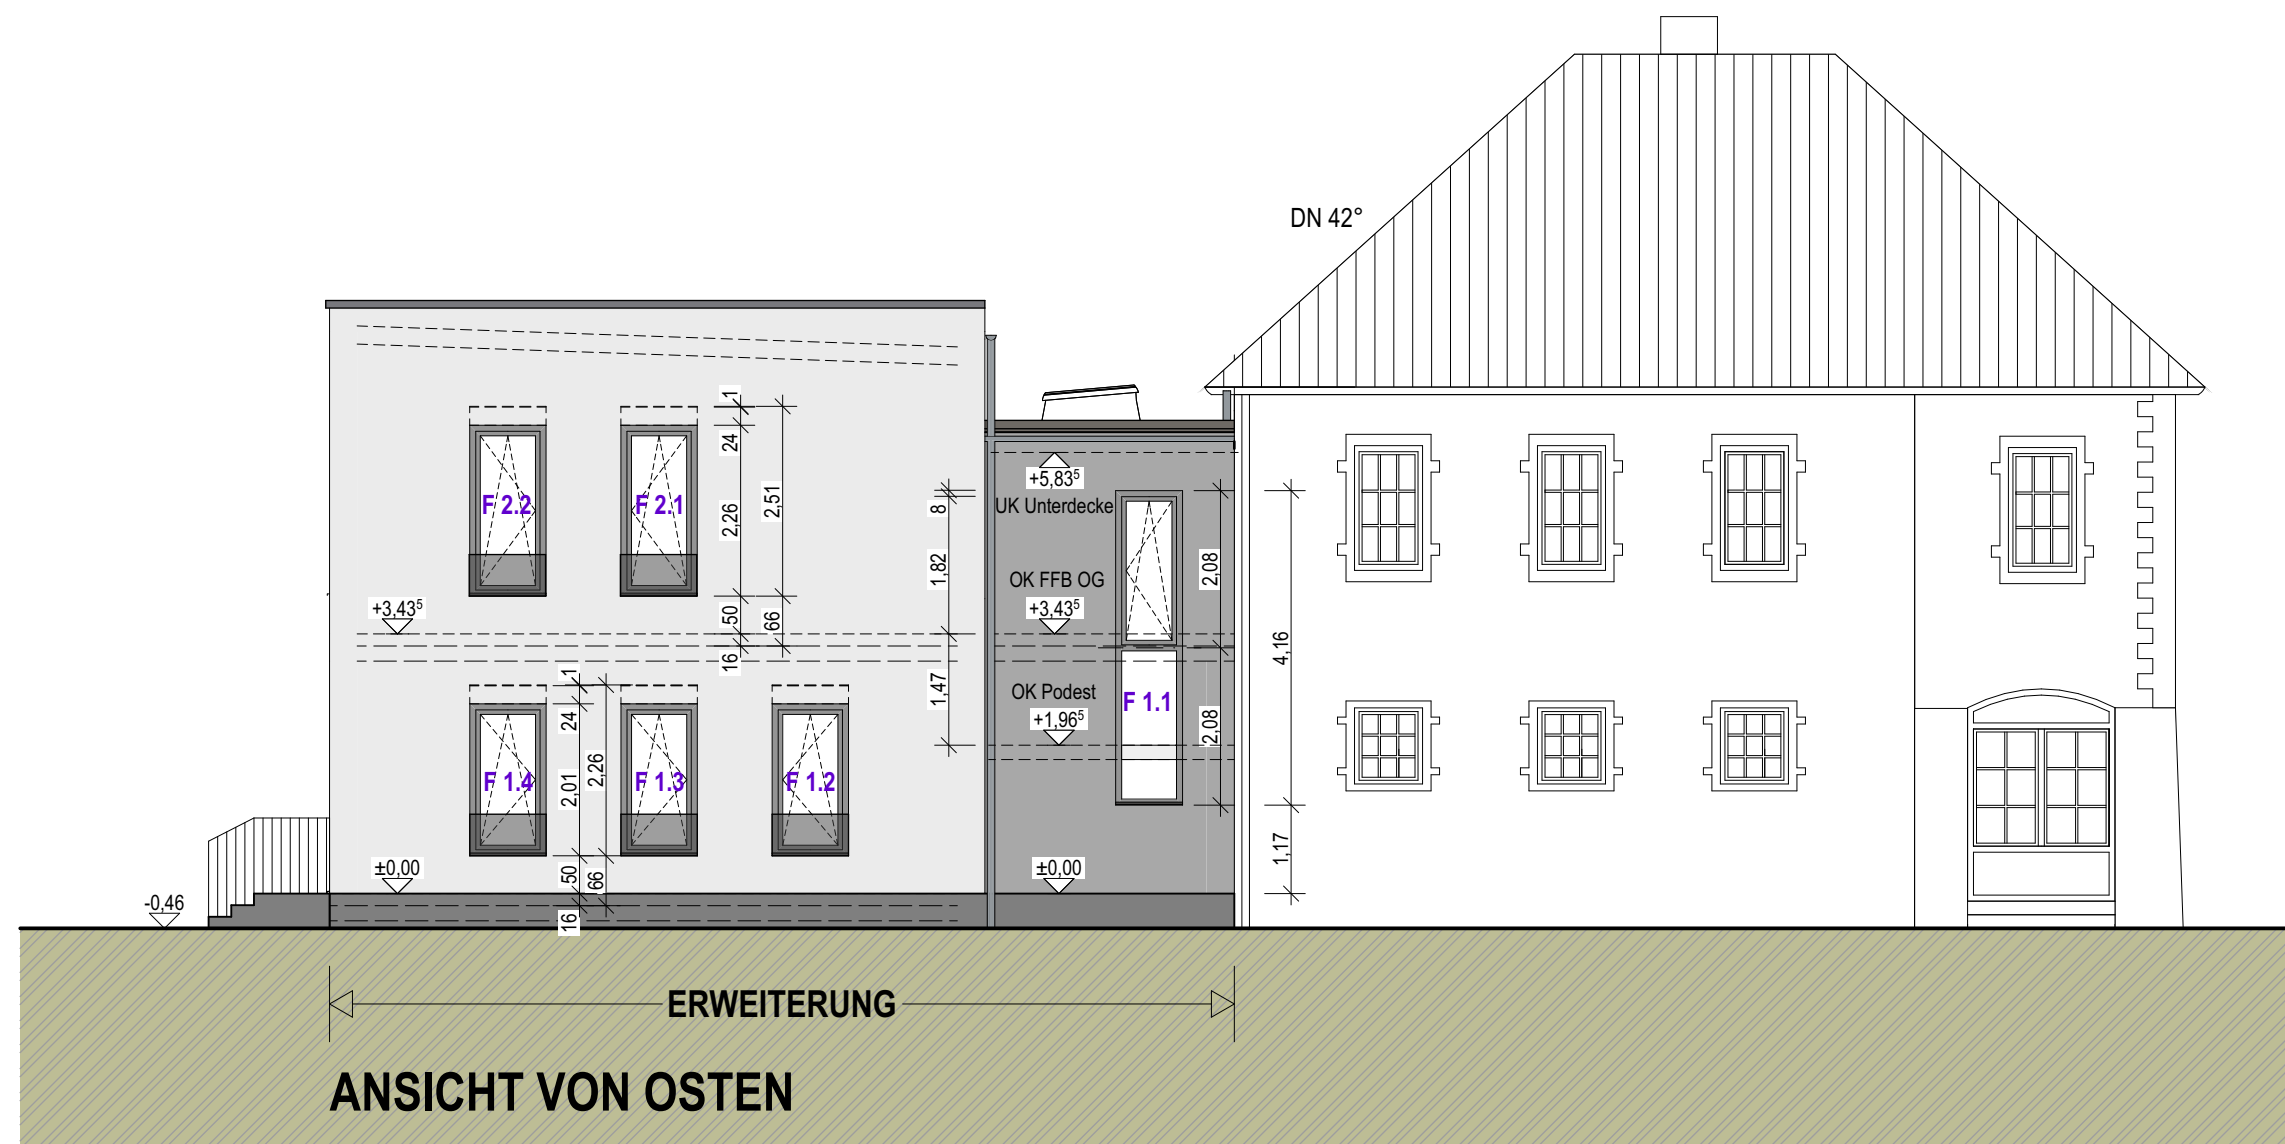

humbertarchitekt

Michael Humbert Architekt
Hördter Straße 9
76726 Gernersheim
Fon 07274 / 70 78 70
Fax 07274 / 70 78 80
E-Mail info@humbertarchitekt.de

PROJEKT
Umbau und Erweiterung
Kita Kervespatzen
Gartenstraße 11
76761 Rülzheim

BAUHERR
Ortsgemeinde Rülzheim
vertr. durch Bgm. Michael Braun
c/o Verbandsgemeindeverw. Rülzheim
Am Deutschordensplatz 1
76761 Rülzheim

Ansichten
VORABZUG
Datum
31.03.2026
Maßstab
1:100
Gezeichnet
BV

WERKPLAN
Plannr.
2-007
Projektnr.
692A