



25 25 3.16 2.21 20 4 4 16 75 61 10

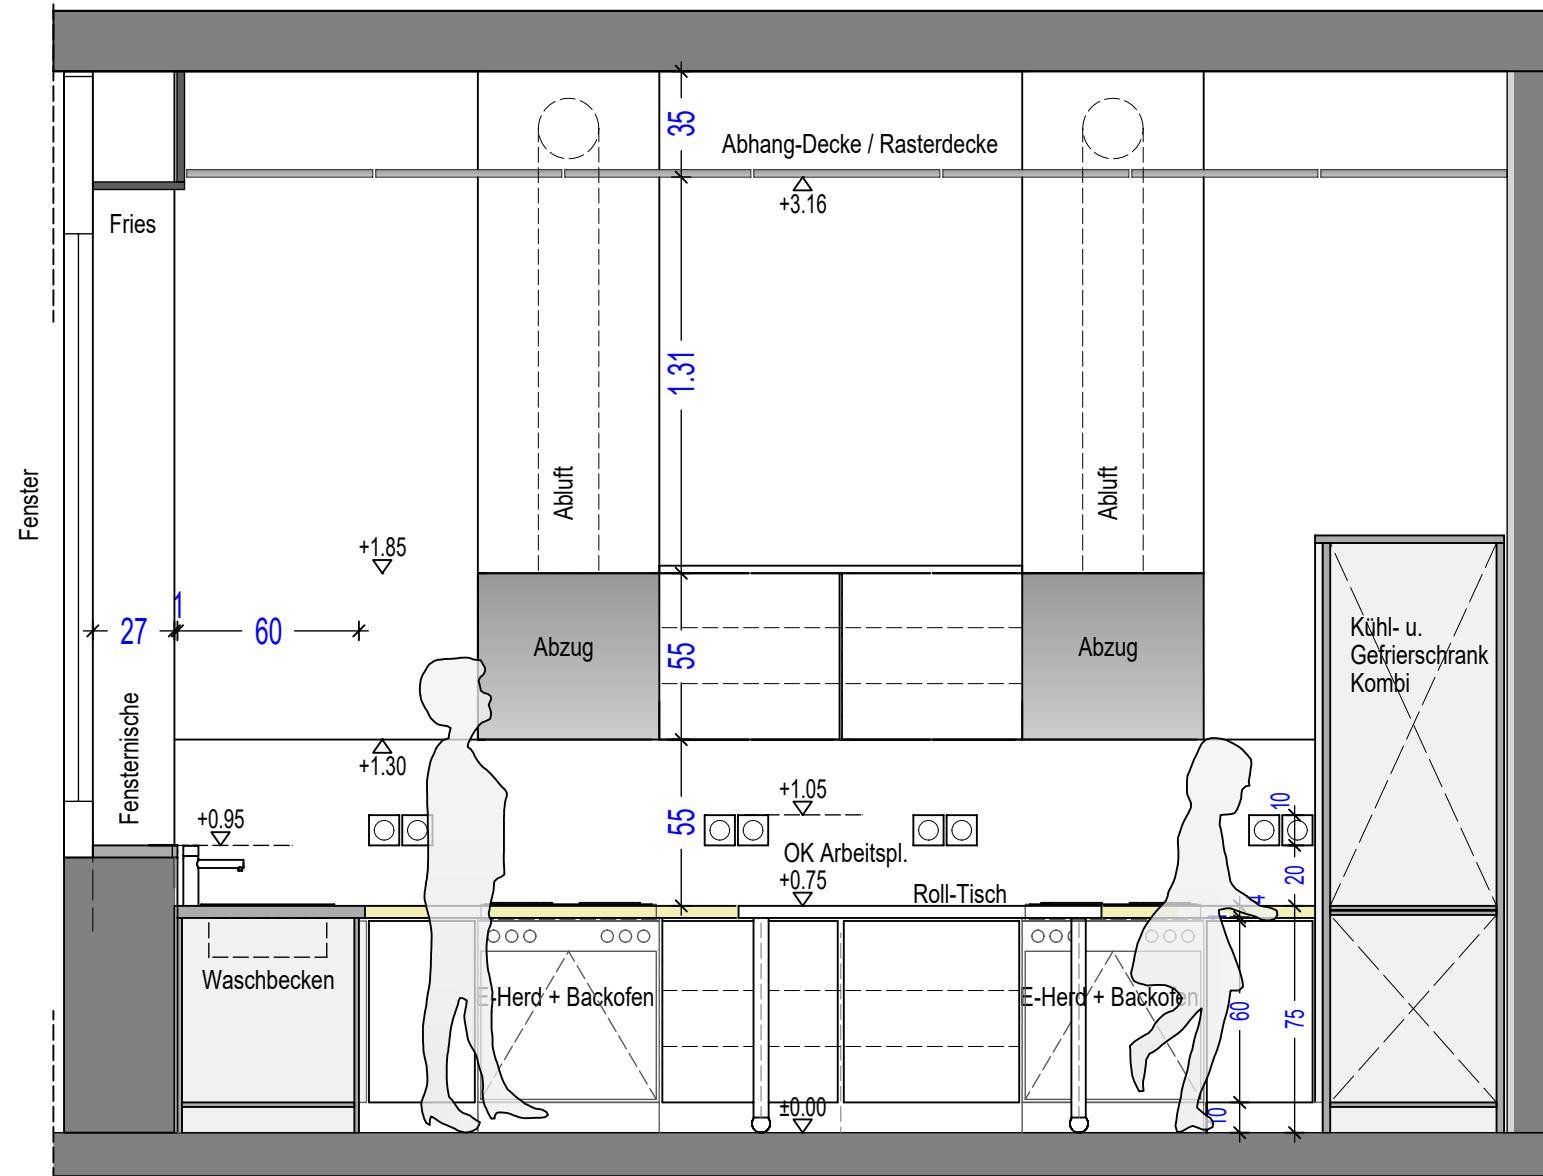


SNITT 1  
Lehrküche



25 25 3.16 2.21 20 4 4 16 75 61 10

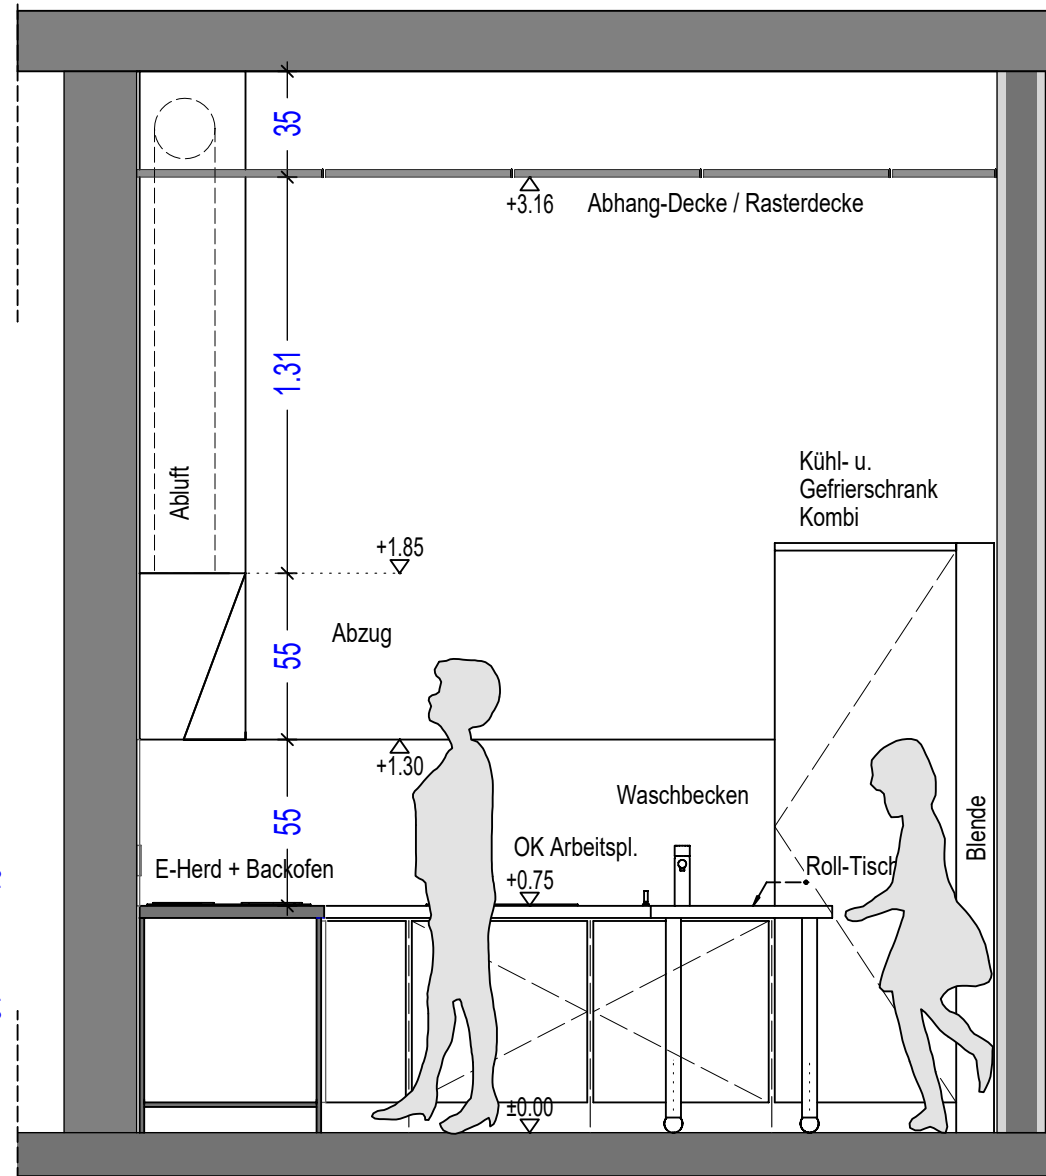

SNITT 2  
Lehrküche

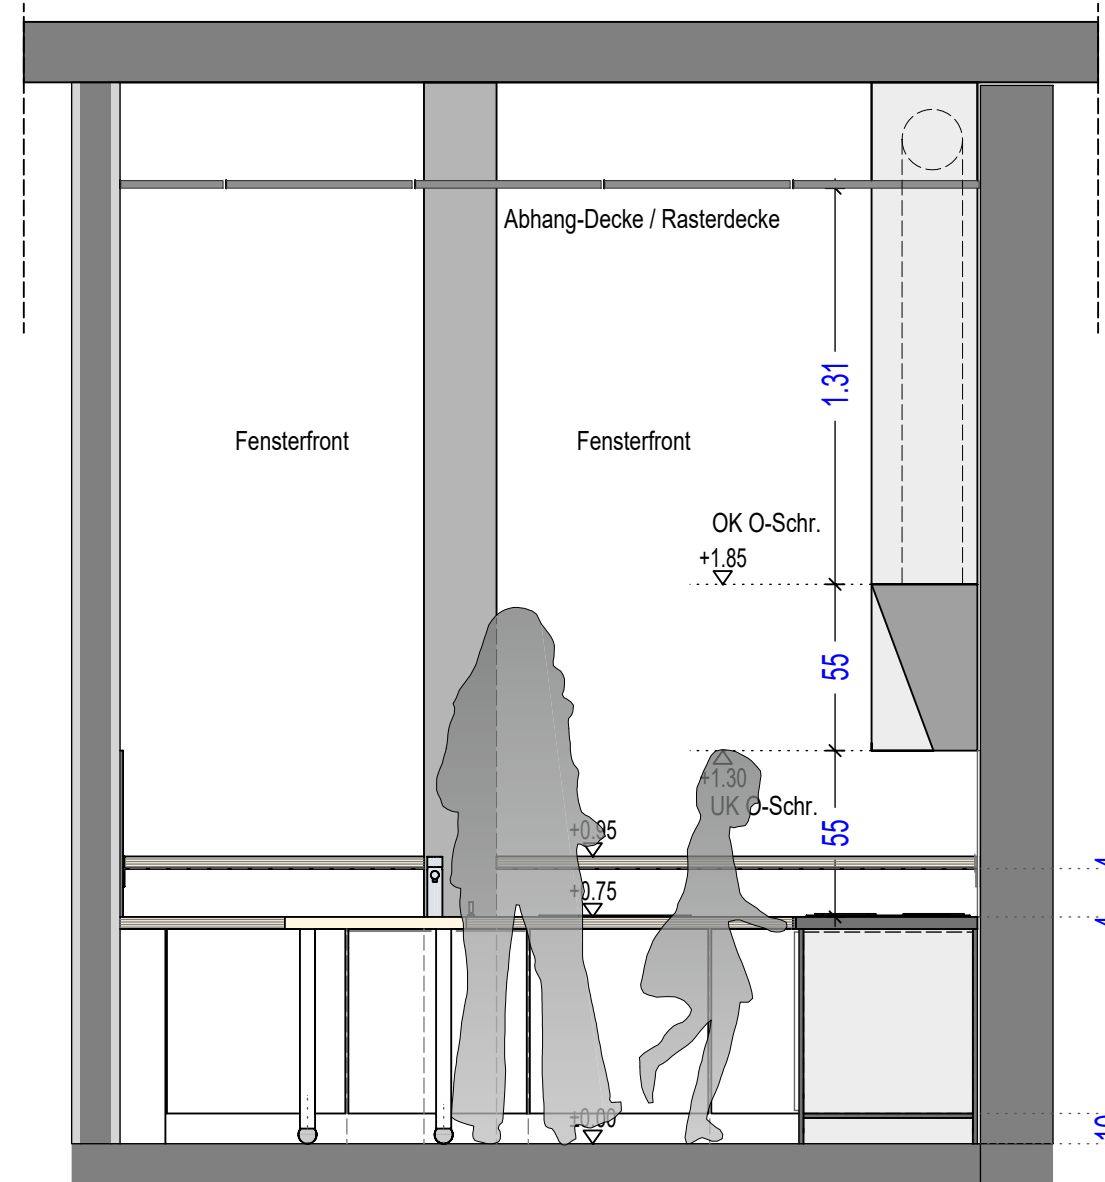

SNITT 3  
Lehrküche

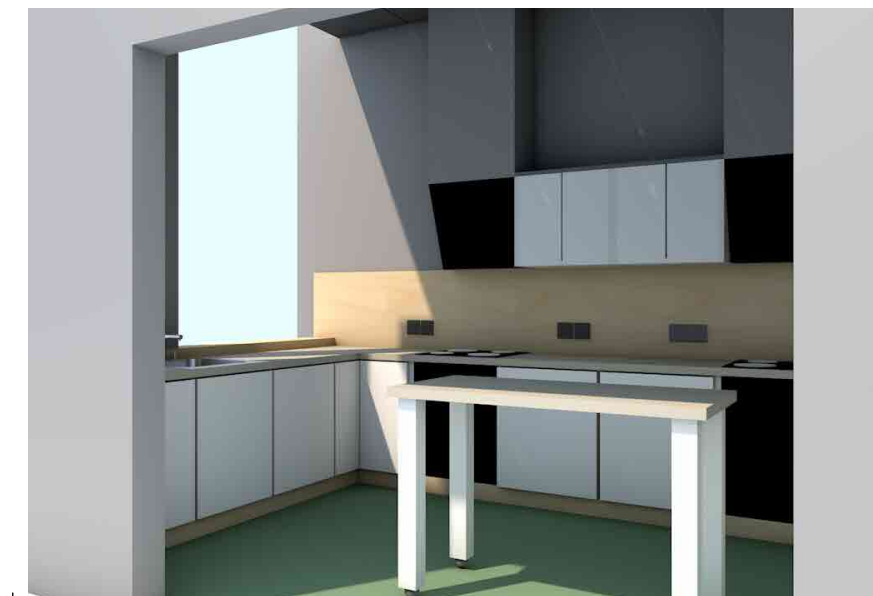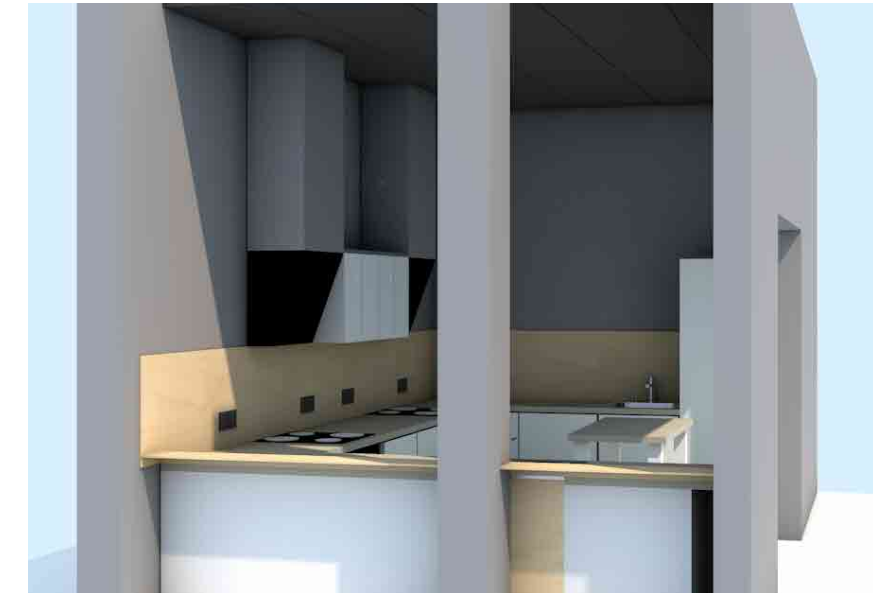


archas  
architekten

PLANUNG LEHRKÜCHE  
Grundschule Leimersheim  
M: 1: 25, Dat. 14.04.2026  
Index: A

p.w.

Plan: K 01

GRUNDRISS ERDGESCHOSS  
Lehrküche

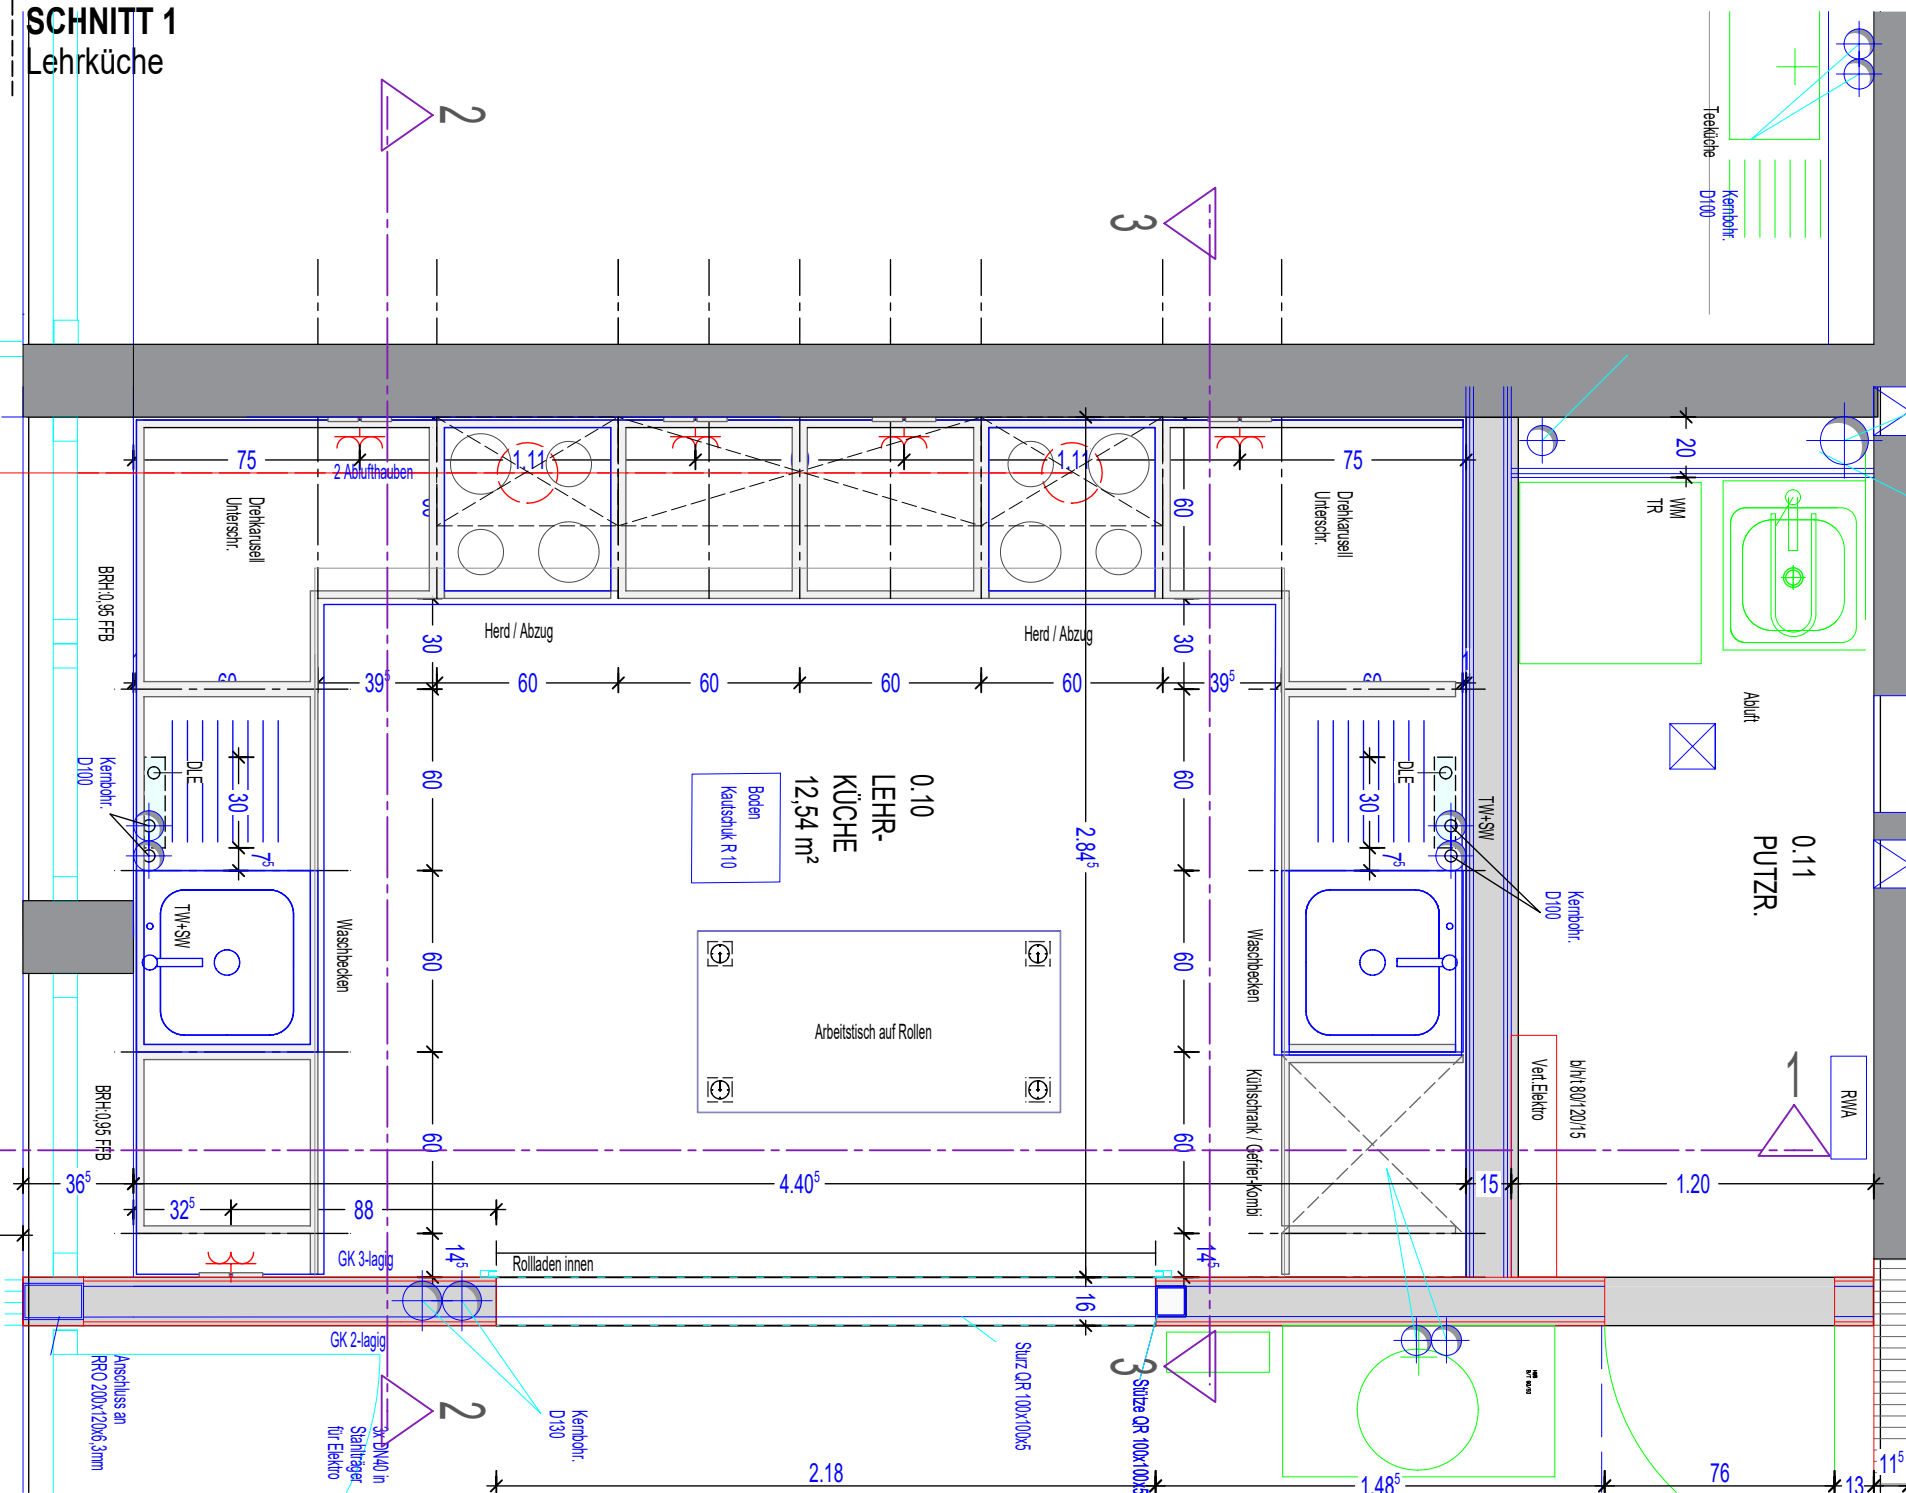

H/B = 420 / 594 (0.25m²)

Allplan 2017