


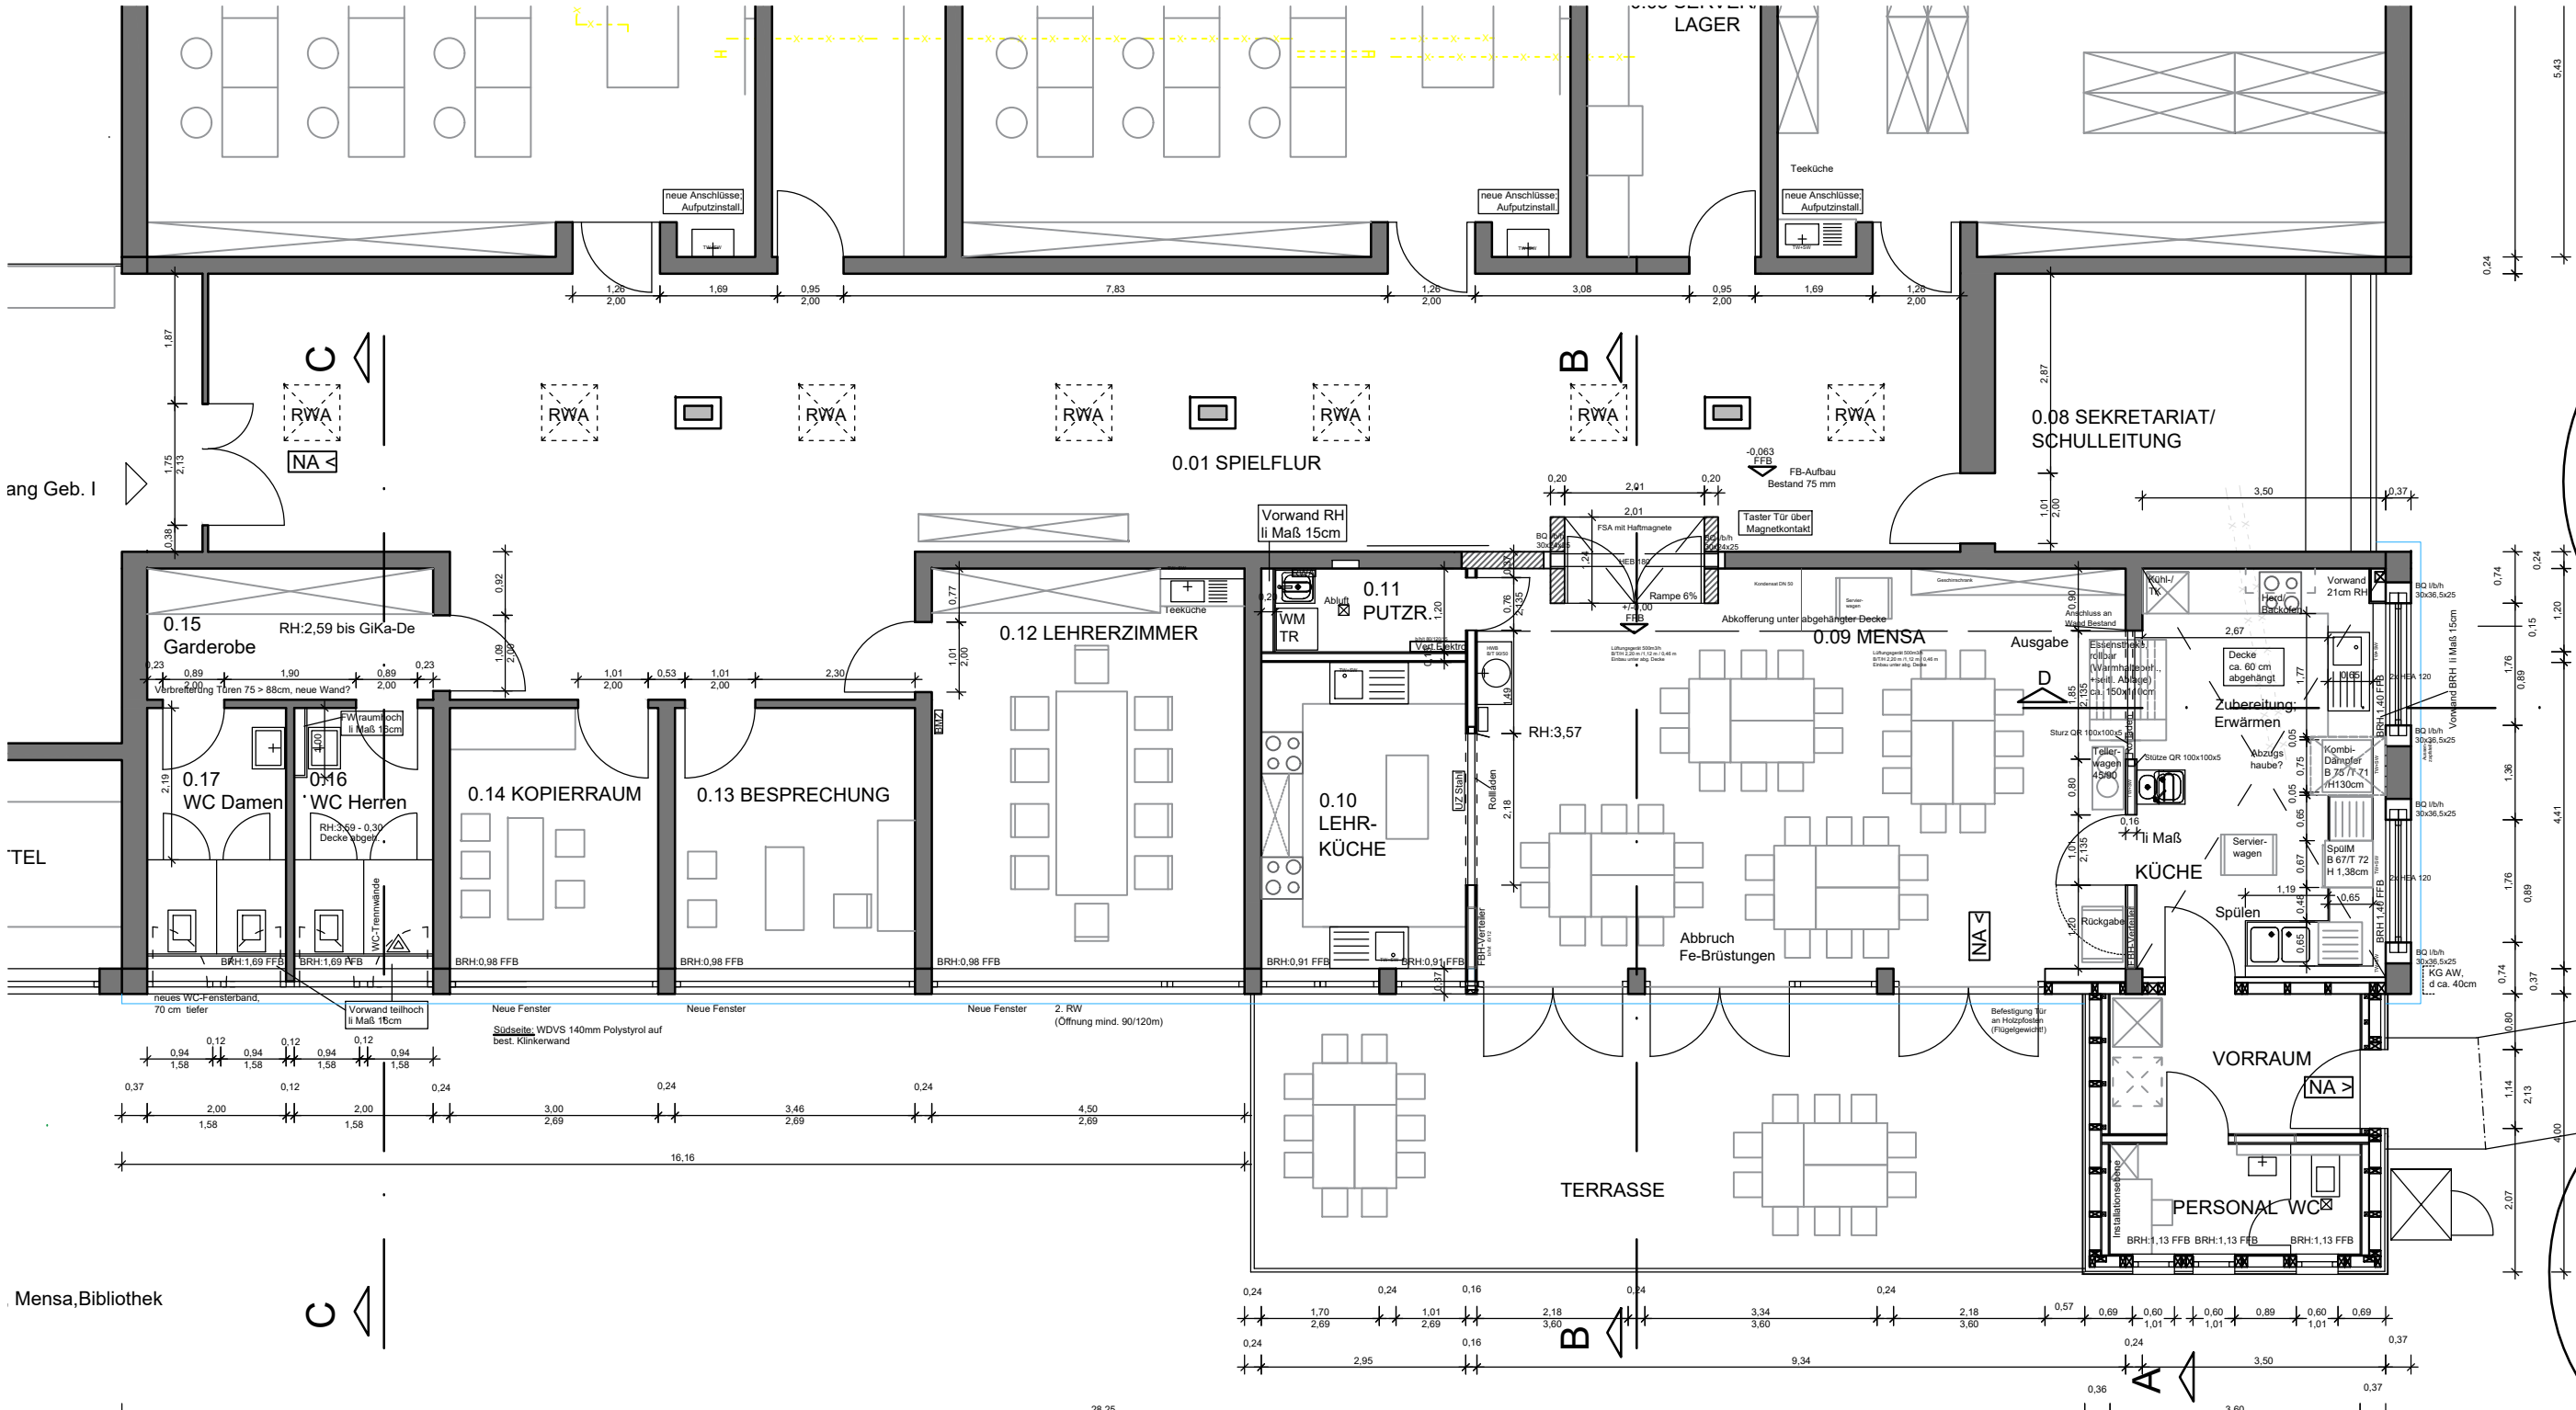

Grundrissausschnitt EG M 1:100