

Grundstücksgrenze

geplante Baumaßnahme

Gebäude Bestand

Grünfläche

vorhandene Asphaltfläche

vorhandene Stellplätze



geplante Baumaßnahme

Gebäude Bestand

Grünfläche

vorhandene Asphaltfläche

vorhandene Stellplätze

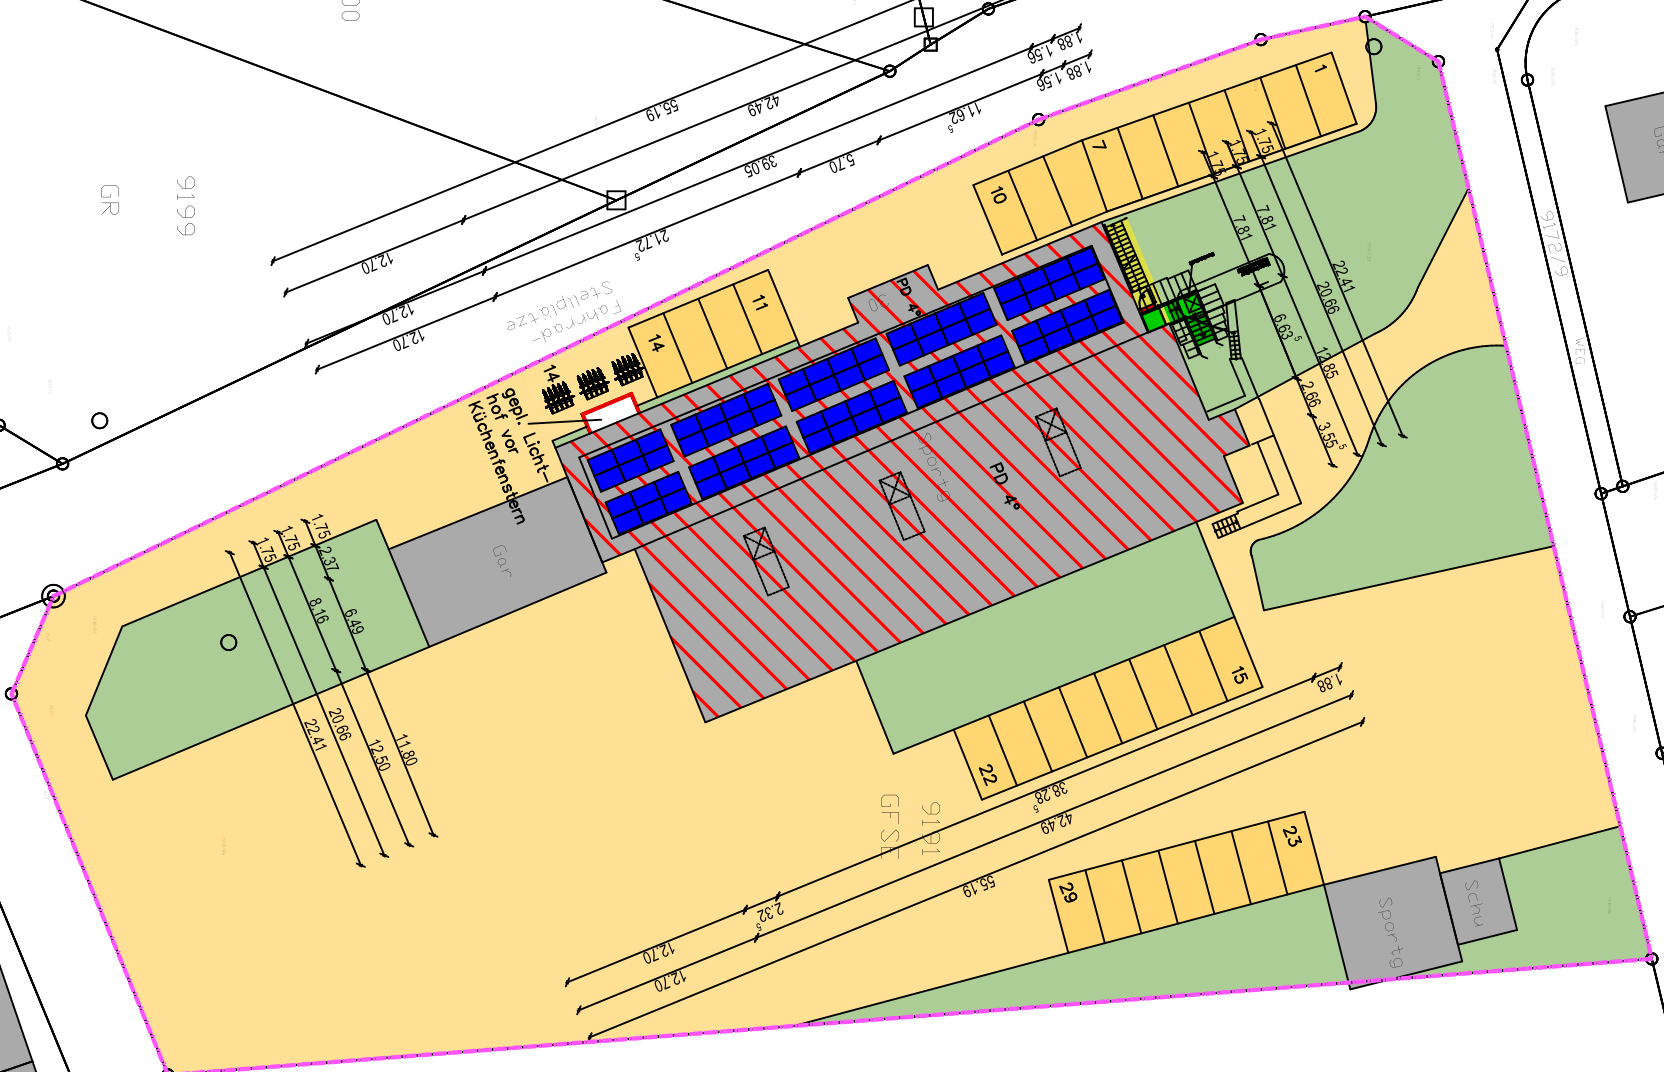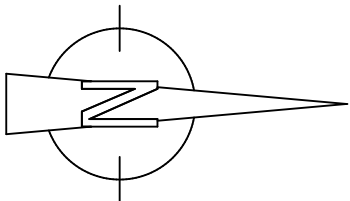

Plan 1

24.04.2026

Lageplan mit PV-Anlage

auf der Dachfläche Süd-West

Architekten- und Ingenieurbüro

Gramlich und Partner

Hirschbergstraße 53, 74838 Limbach, Tel.: 06287 9203-0, Fax: 06287 9203-50 e-mail: info@gramlich-und-partner.de , Internet: www.gramlich-und-partner.de		
Bauherr:	Gemeindeverwaltung Elztal Hauptstraße 8, 74834 Elztal	
Projekt:	Sanierung Sporthalle Auerbach Alte Steige 30, Flst.Nr.: 9191, 74834 Elztal-Auerbach	
Plan:	Baugesuch	
Bauherr:	Architekt:	Maßstab: