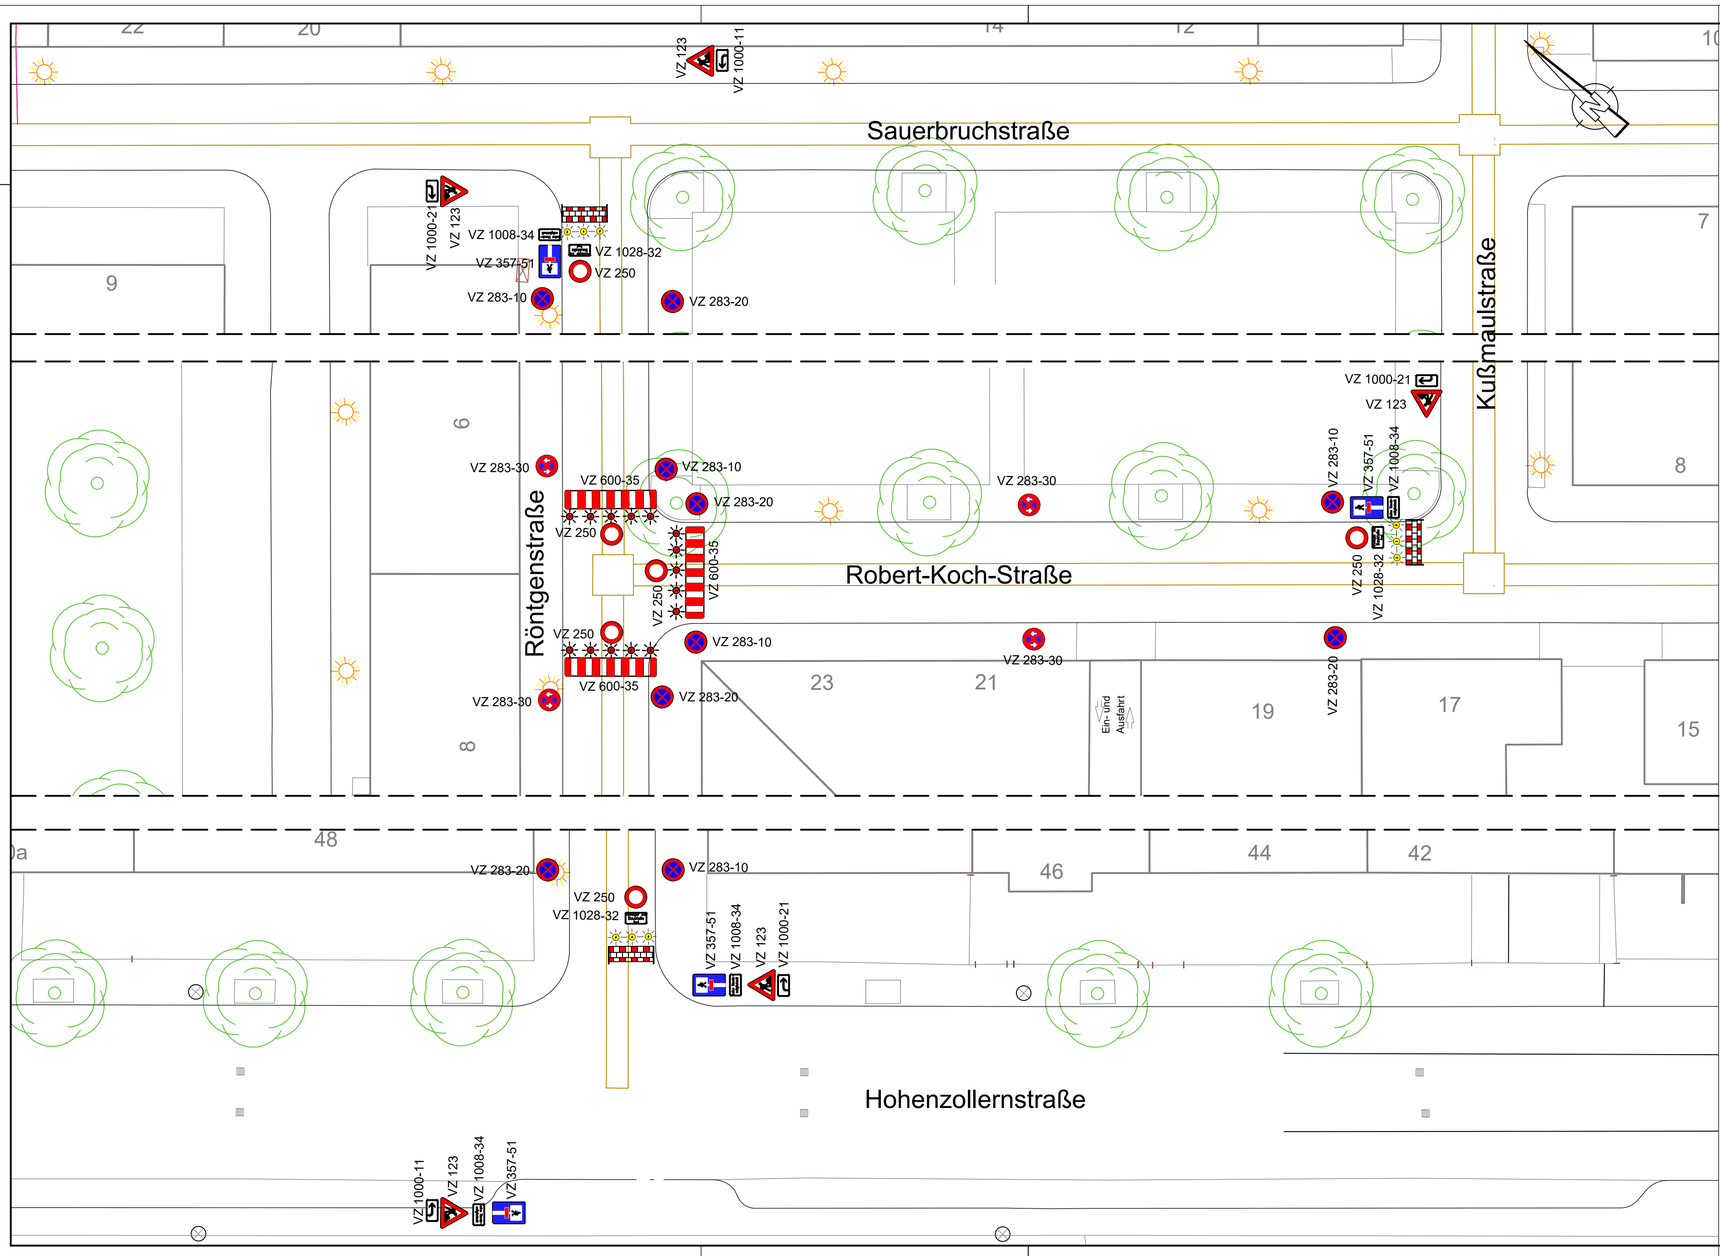

Wirtschaftsbetrieb Ludwigshafen (WBL) Eigenbetrieb der Stadt Ludwigshafen am Rhein
Stadtentwässerung und Straßenunterhalt

Ludwigshafen
Stadt am Rhein

WERKLEITUNG	BEREICHSLEITUNG Gez. Kamenz		
Kanalsanierung Röntgenstraße, Robert-Koch-Straße, Kußmaulstraße, Sauerbruchstraße		PROJ.-NR. 07.No.141A	
		PLAN-NR. 2.9	
		MASSSTAB 1:250	
Verkehrsführung Robert-Koch-Straße Phase 5		DATUM 18.04.2024	
		BLATT-GR.	
ABTEILUNGSLEITUNG Gez. Geschwill	ENTWURF Gez. Dech	ZEICHNUNG Gez. Müller	4-24 / 4-14 Gez. 4-14

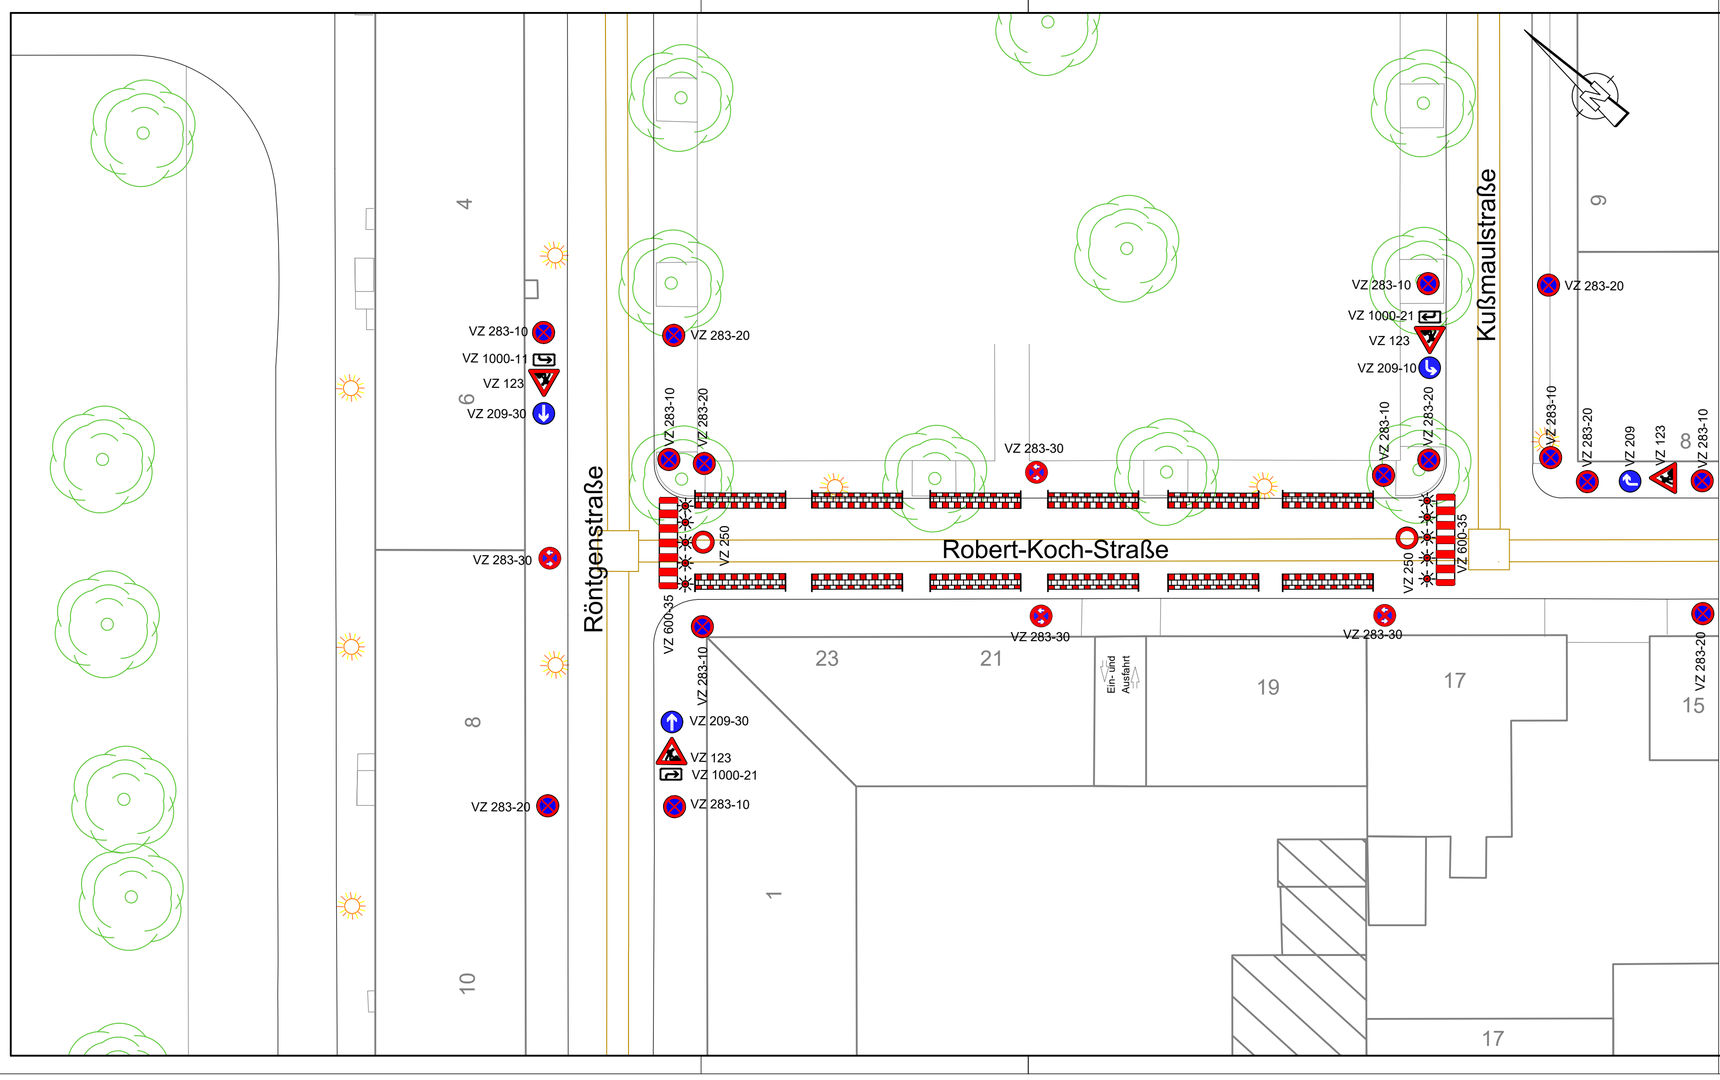

Wirtschaftsbetrieb Ludwigshafen (WBL) Eigenbetrieb der Stadt Ludwigshafen am Rhein
Stadtentwässerung und Straßenunterhalt

Ludwigshafen
Stadt am Rhein

WERKLEITUNG	BEREICHSLEITUNG Gez. Kamenz		
Kanalsanierung Röntgenstraße, Robert-Koch-Straße, Kußmaulstraße, Sauerbruchstraße		PROJ.-NR. 07.No.141A	
		PLAN-NR. 2.8	
		MASSSTAB 1:250	
Verkehrsführung Robert-Koch-Straße Phase 4		DATUM 18.04.2024	
		BLATT-GR.	
ABTEILUNGSLEITUNG Gez. Geschwill	ENTWURF Gez. Dech	ZEICHNUNG Gez. Müller	4-24 / 4-14 Gez. 4-14